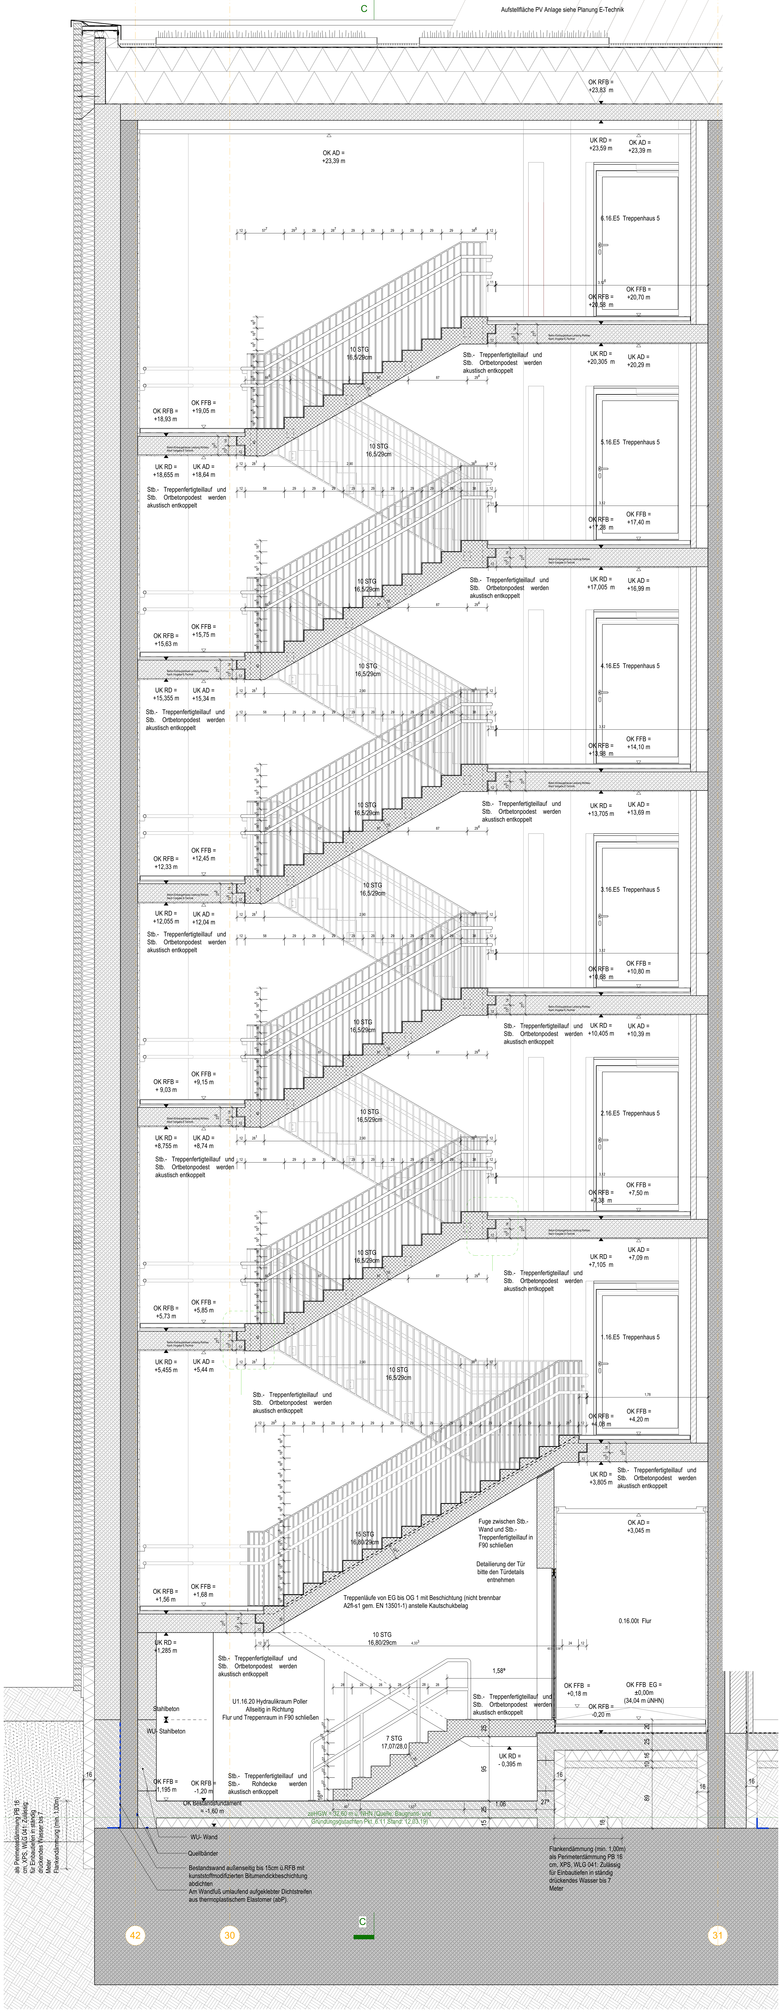

Schnitt A-A M 1:20

Bundesamt für Bauwesen und Raumordnung
Referat VII 1
Deutschhausstraße 28
35037 Marburg
Telefon: 06421 / 2017-0
Telefax: 06421 / 2017-123
www.bbr.bund.de

Bundesamt für Immobilienaufgaben
Referat IM 1 Bau
Deutschhausstraße 28
35037 Marburg
Telefon: 06421 / 2017-0
Telefax: 06421 / 2017-123
www.bundesimmobilienaufgaben.de

Bundesamt für Immobilienaufgaben
Referat IM 1 Bau
Deutschhausstraße 28
35037 Marburg

Hauptstelle Facility Management
Referat IM 2 Betrieb
Deutschhausstraße 28
35037 Marburg

Bundesamt für Sicherheit in der Informationstechnik
Referat M 1 Liegenschaftsmanagement
Postfach 20 03 63
53133 Bonn
Telefon: +49 (0)228 99 9582-0
Telefax: +49 (0)228 99 9582-5400
www.bsi.bund.de

BA-IE 144323-AO
144323

Bundesamt für Bauwesen und Raumordnung

Kunstpfeiler Ost
Zwischen E-Achse Achse 13 und E-Achse Achse 15
10117 Berlin

Anwendungen Amt
Kunstpfeiler Ost
Zwischen E-Achse Achse 13 und E-Achse Achse 15
10117 Berlin

Dienstgebäude & Liegenschaftsmanagement
Referat M 1
Postfach 20 03 63
53133 Bonn