
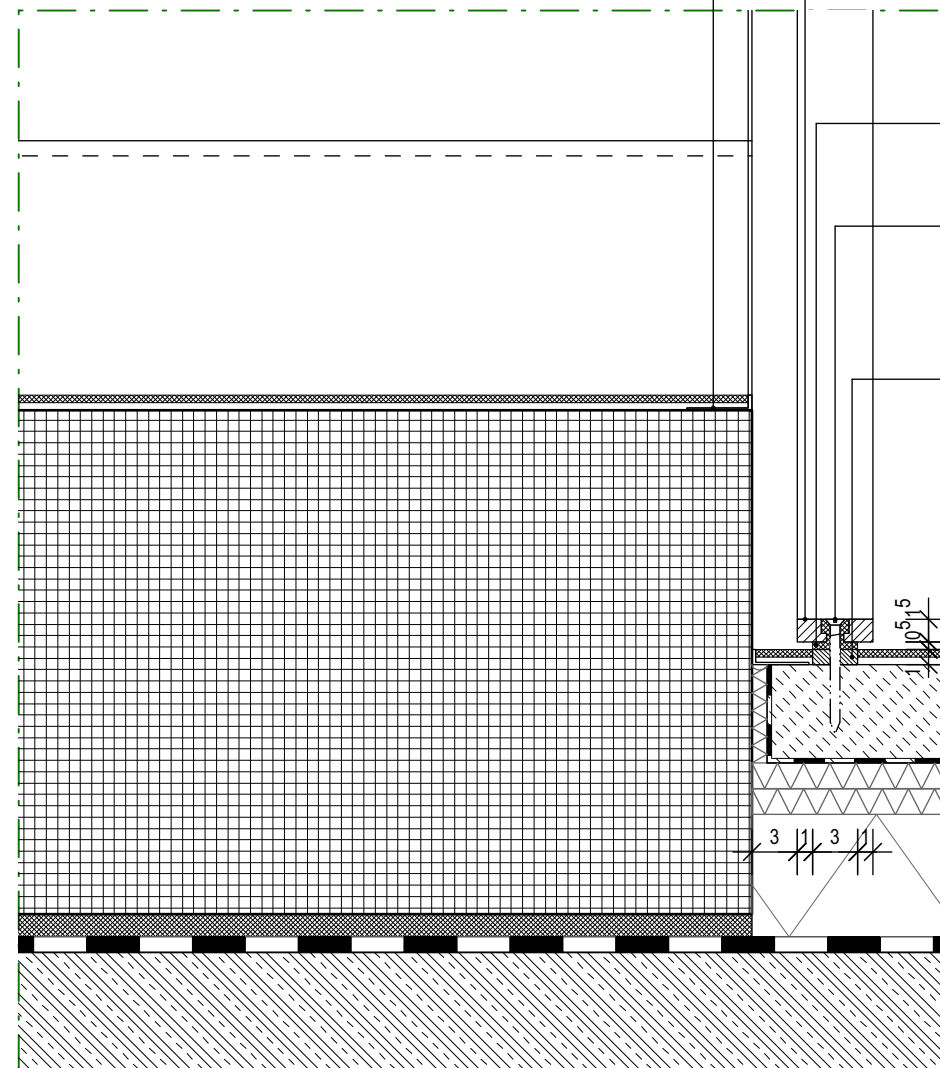
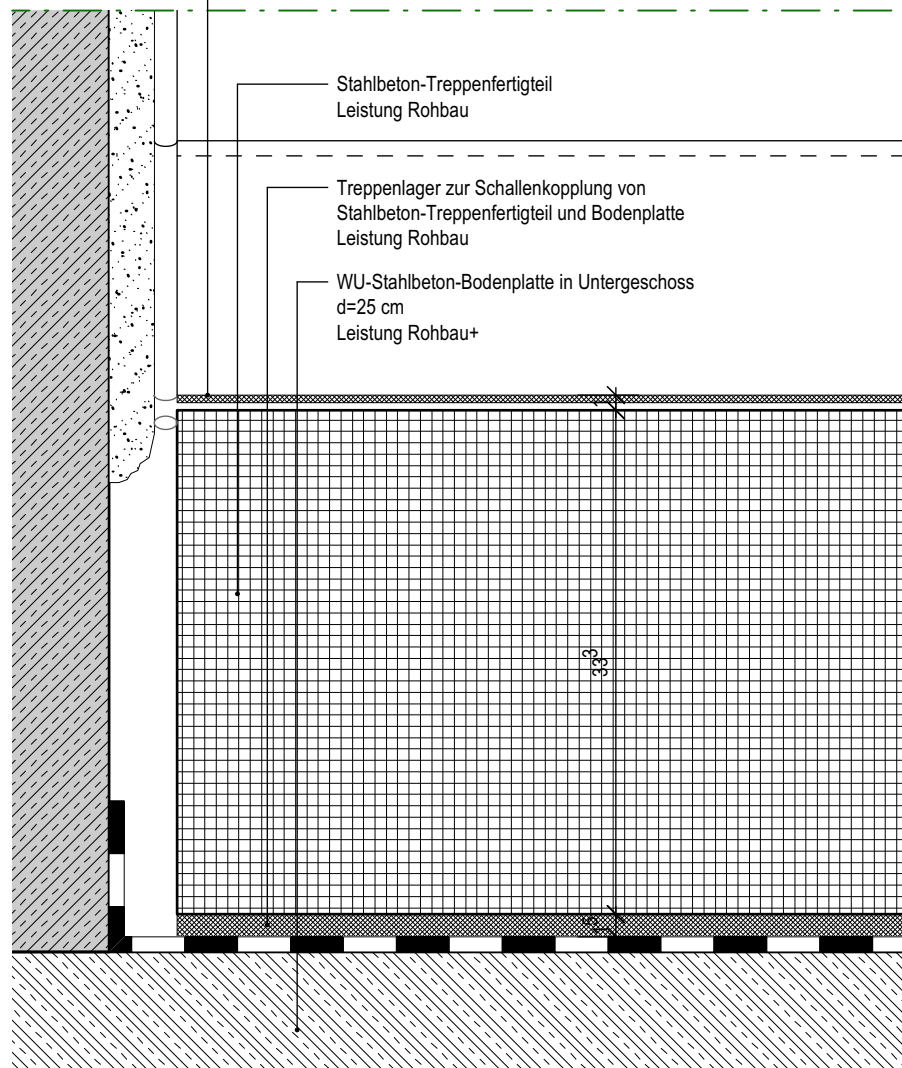


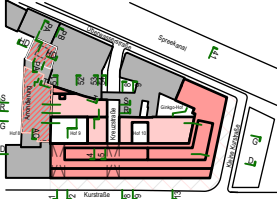

Kautschuk auf schw. Estrich über Rohfußboden
Typ BO.KA.20-05
siehe Bauteilkatalog Plan ...00A300_DE007...
Leistung Bodenbelag

Datum	gez.	Art der Änderung
Änderung		
Nordpeil	Lageplansymbol	
		
$\text{EFH K33} = +/- 0,00 = 34,04 \text{ m ü NHN}$		
Maßnahmenträgerin / Bauherrin  Bundesanstalt für Immobilienaufgaben Maßnahmennummer BImA (PS-Element) BA-BE 144323-A01 WE-Nummer (Wirtschaftseinheit) 144323		Adresse Maßnahmenträgerin / Bauherrin Bundesanstalt für Immobilienaufgaben Ellerstraße 56 53119 Bonn verleiten durch Hauptstelle Facility Management Fasanenstraße 87 10623 Berlin
Bauverwaltung Bauforderung für Bauwesen und Raumordnung Referat VII 1 Deichmanns Aue 31-37 53179 Bonn Telefon +49 228 99401-0 Telefax +49 228 99401-1270 Straße des 17. Juni 112 10623 Berlin Telefon +49 30 18401-0 Telefax +49 30 18401-1270		
BR-NR: 05852 Blattgröße A3 (297 x 420) Kurzbezeichnung Plan K33-DE Maßstab 1 : 5		Nutzer / Gebäude- bzw. Liegenschaftsadresse Auswärtiges Amt Werderscher Markt 1 10117 Berlin
Planinhalt Detail-Querschchnitt Stahlbeton-Treppenfertigteil und Staketengeländer Auflager EG WU-Rohfußboden mit Kautschukbelag auf schwimmenden Estrich		
Gewerk Hochbau Datum 23.03.2023 Gez. AR CR 23.03.2023	Plancodierung D10117K33 00 A 350_ DE 082 -2 C -F -HUK Planenteller	