



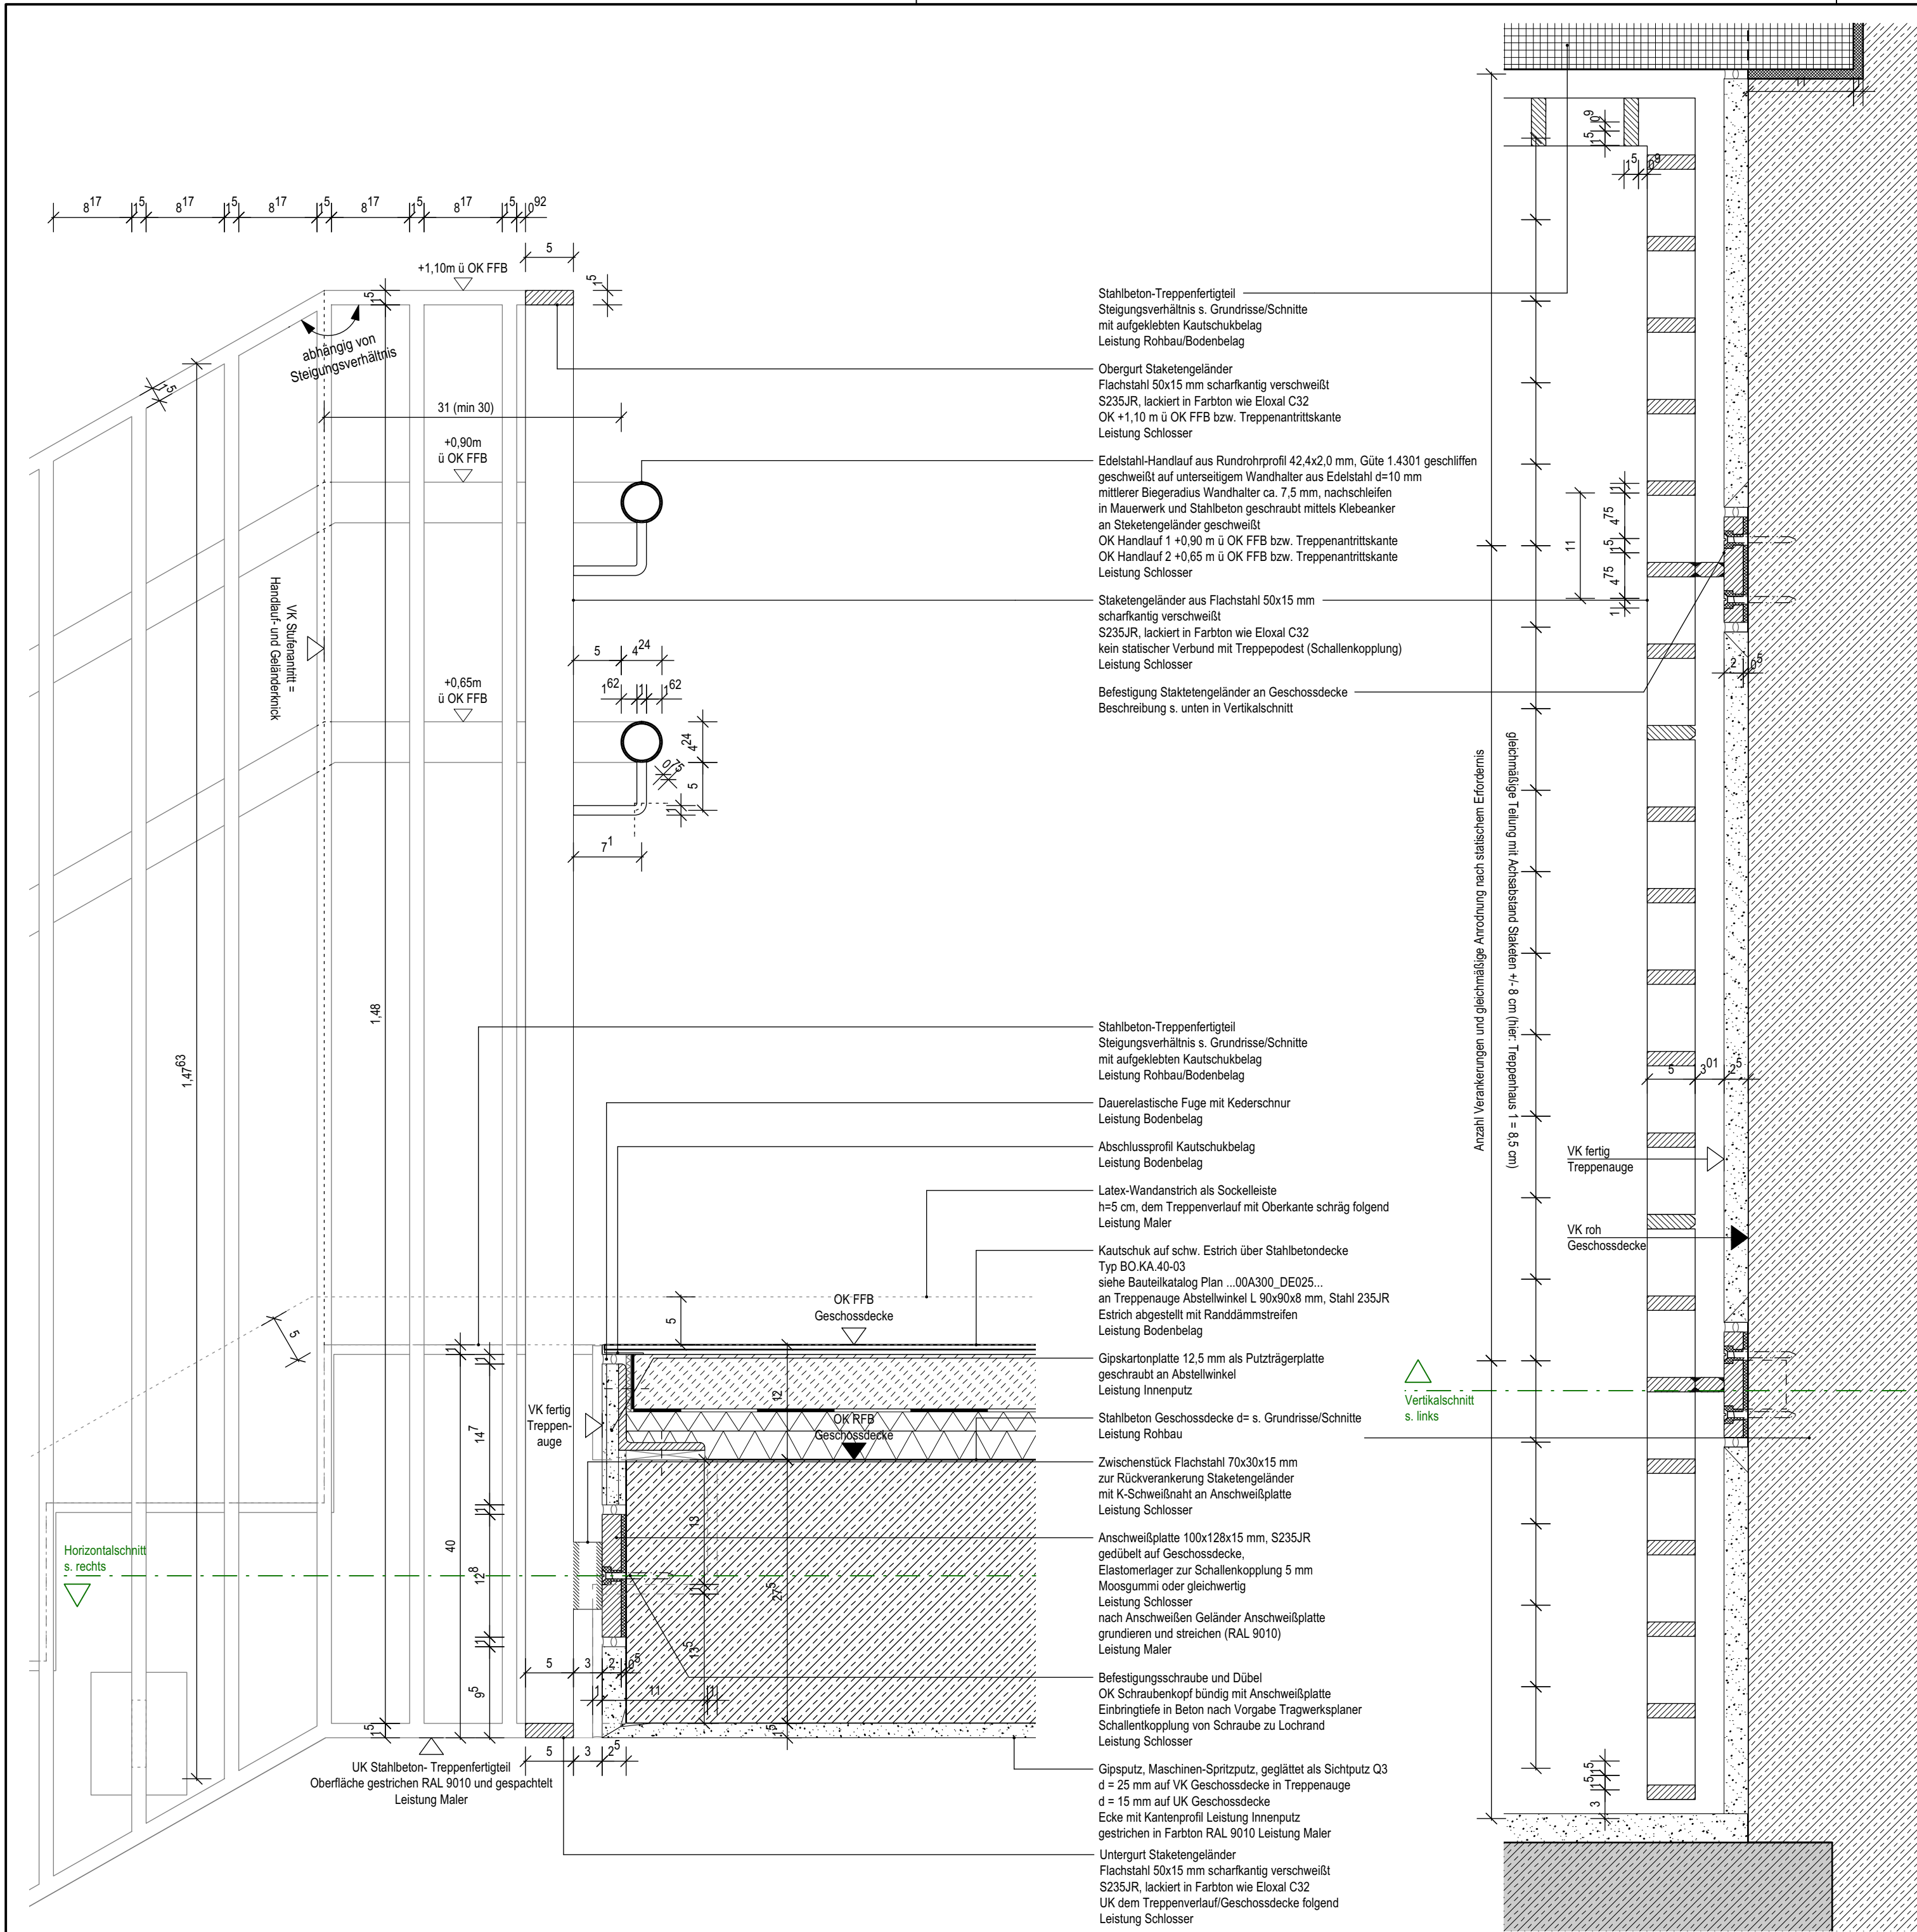

Vertikalschnitt durch Geschossdecke

Horizontalschnitt durch Geschossdecke

Datum	gez.	Art der Änderung
Änderung		

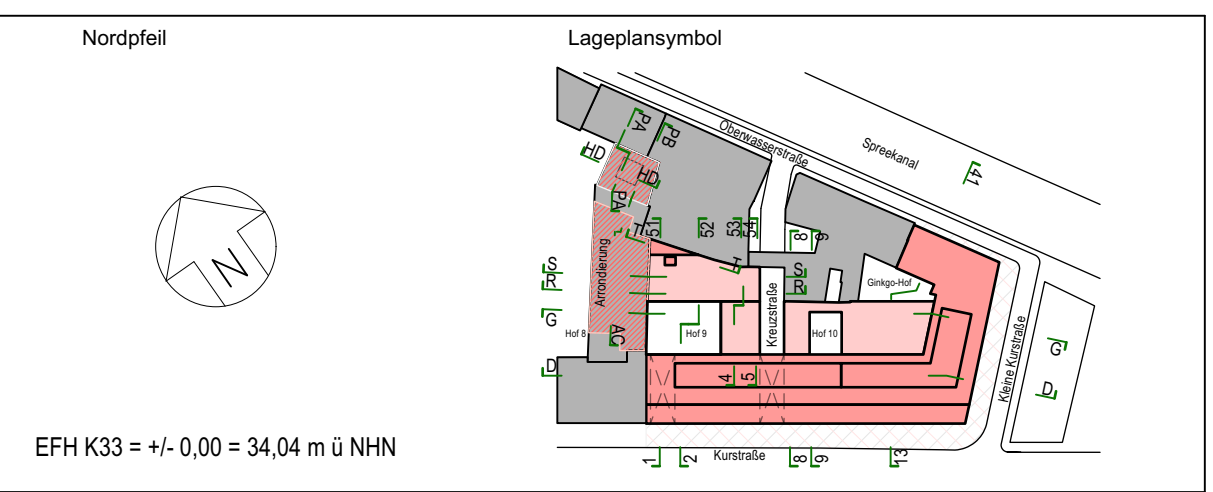

Maßnahmenträgerin / Bauherrin	Adresse Maßnahmenträgerin / Bauherrin
 Bundesanstalt für Immobilienaufgaben	Bundesanstalt für Immobilienaufgaben
Maßnahmennummer BImA (PS-Element)	Ellerstraße 56
BA-BE 144323-A01	53119 Bonn
WE-Nummer (Wirtschaftseinheit)	vertreten durch
144323	Hauptstelle Facility Management
	Fasanenstraße 87
	10623 Berlin

 Bundesamt für Bauwesen und Raumordnung	Bauverwaltung	
	Referat VII 1	
	Deichmanns Aue 31-37	Straße des 17. Juni 112
	53179 Bonn	10623 Berlin
	Telefon +49 228 99401-0	Telefon +49 30 18401-0
	Telefax +49 228 99401-1270	Telefax +49 30 18401-1270

BR-NR.	Bauvorhaben	Nutzer / Gebäude- bzw. Liegenschaftsadresse
05852	Kurstraße 33 - Umbau und Erweiterung für Zwecke d. Ausw. Amtes	Auswärtiges Amt
Blattgröße		Werderscher Markt 1
594 x 420		10117 Berlin
Kurzbezeichnung Plan	Planinhalt	
K33-Treppen	Schnit- und Grundrissdetail	
Maßstab	Ortbeton-Geschossdecke mit Anschluss Staketengeländer	
1:5	Treppenhäuser 1, 2, 4, 5, 6 und 7, jeweils oberstes Geschoss	

Gewerk	Plancodierung
Hochbau	D10117K33 00 A 350_ DE 085 -2 D -F -HUK
Datum	Planersteller
21.06.2023	
Gez.	Geprüft
AR	CB, 21.06.2023

Gewerk	Plancodierung
Datum	Planersteller
Gez.	Geprüft

Gewerk	Plancodierung
Datum	Planersteller
Gez.	Geprüft