



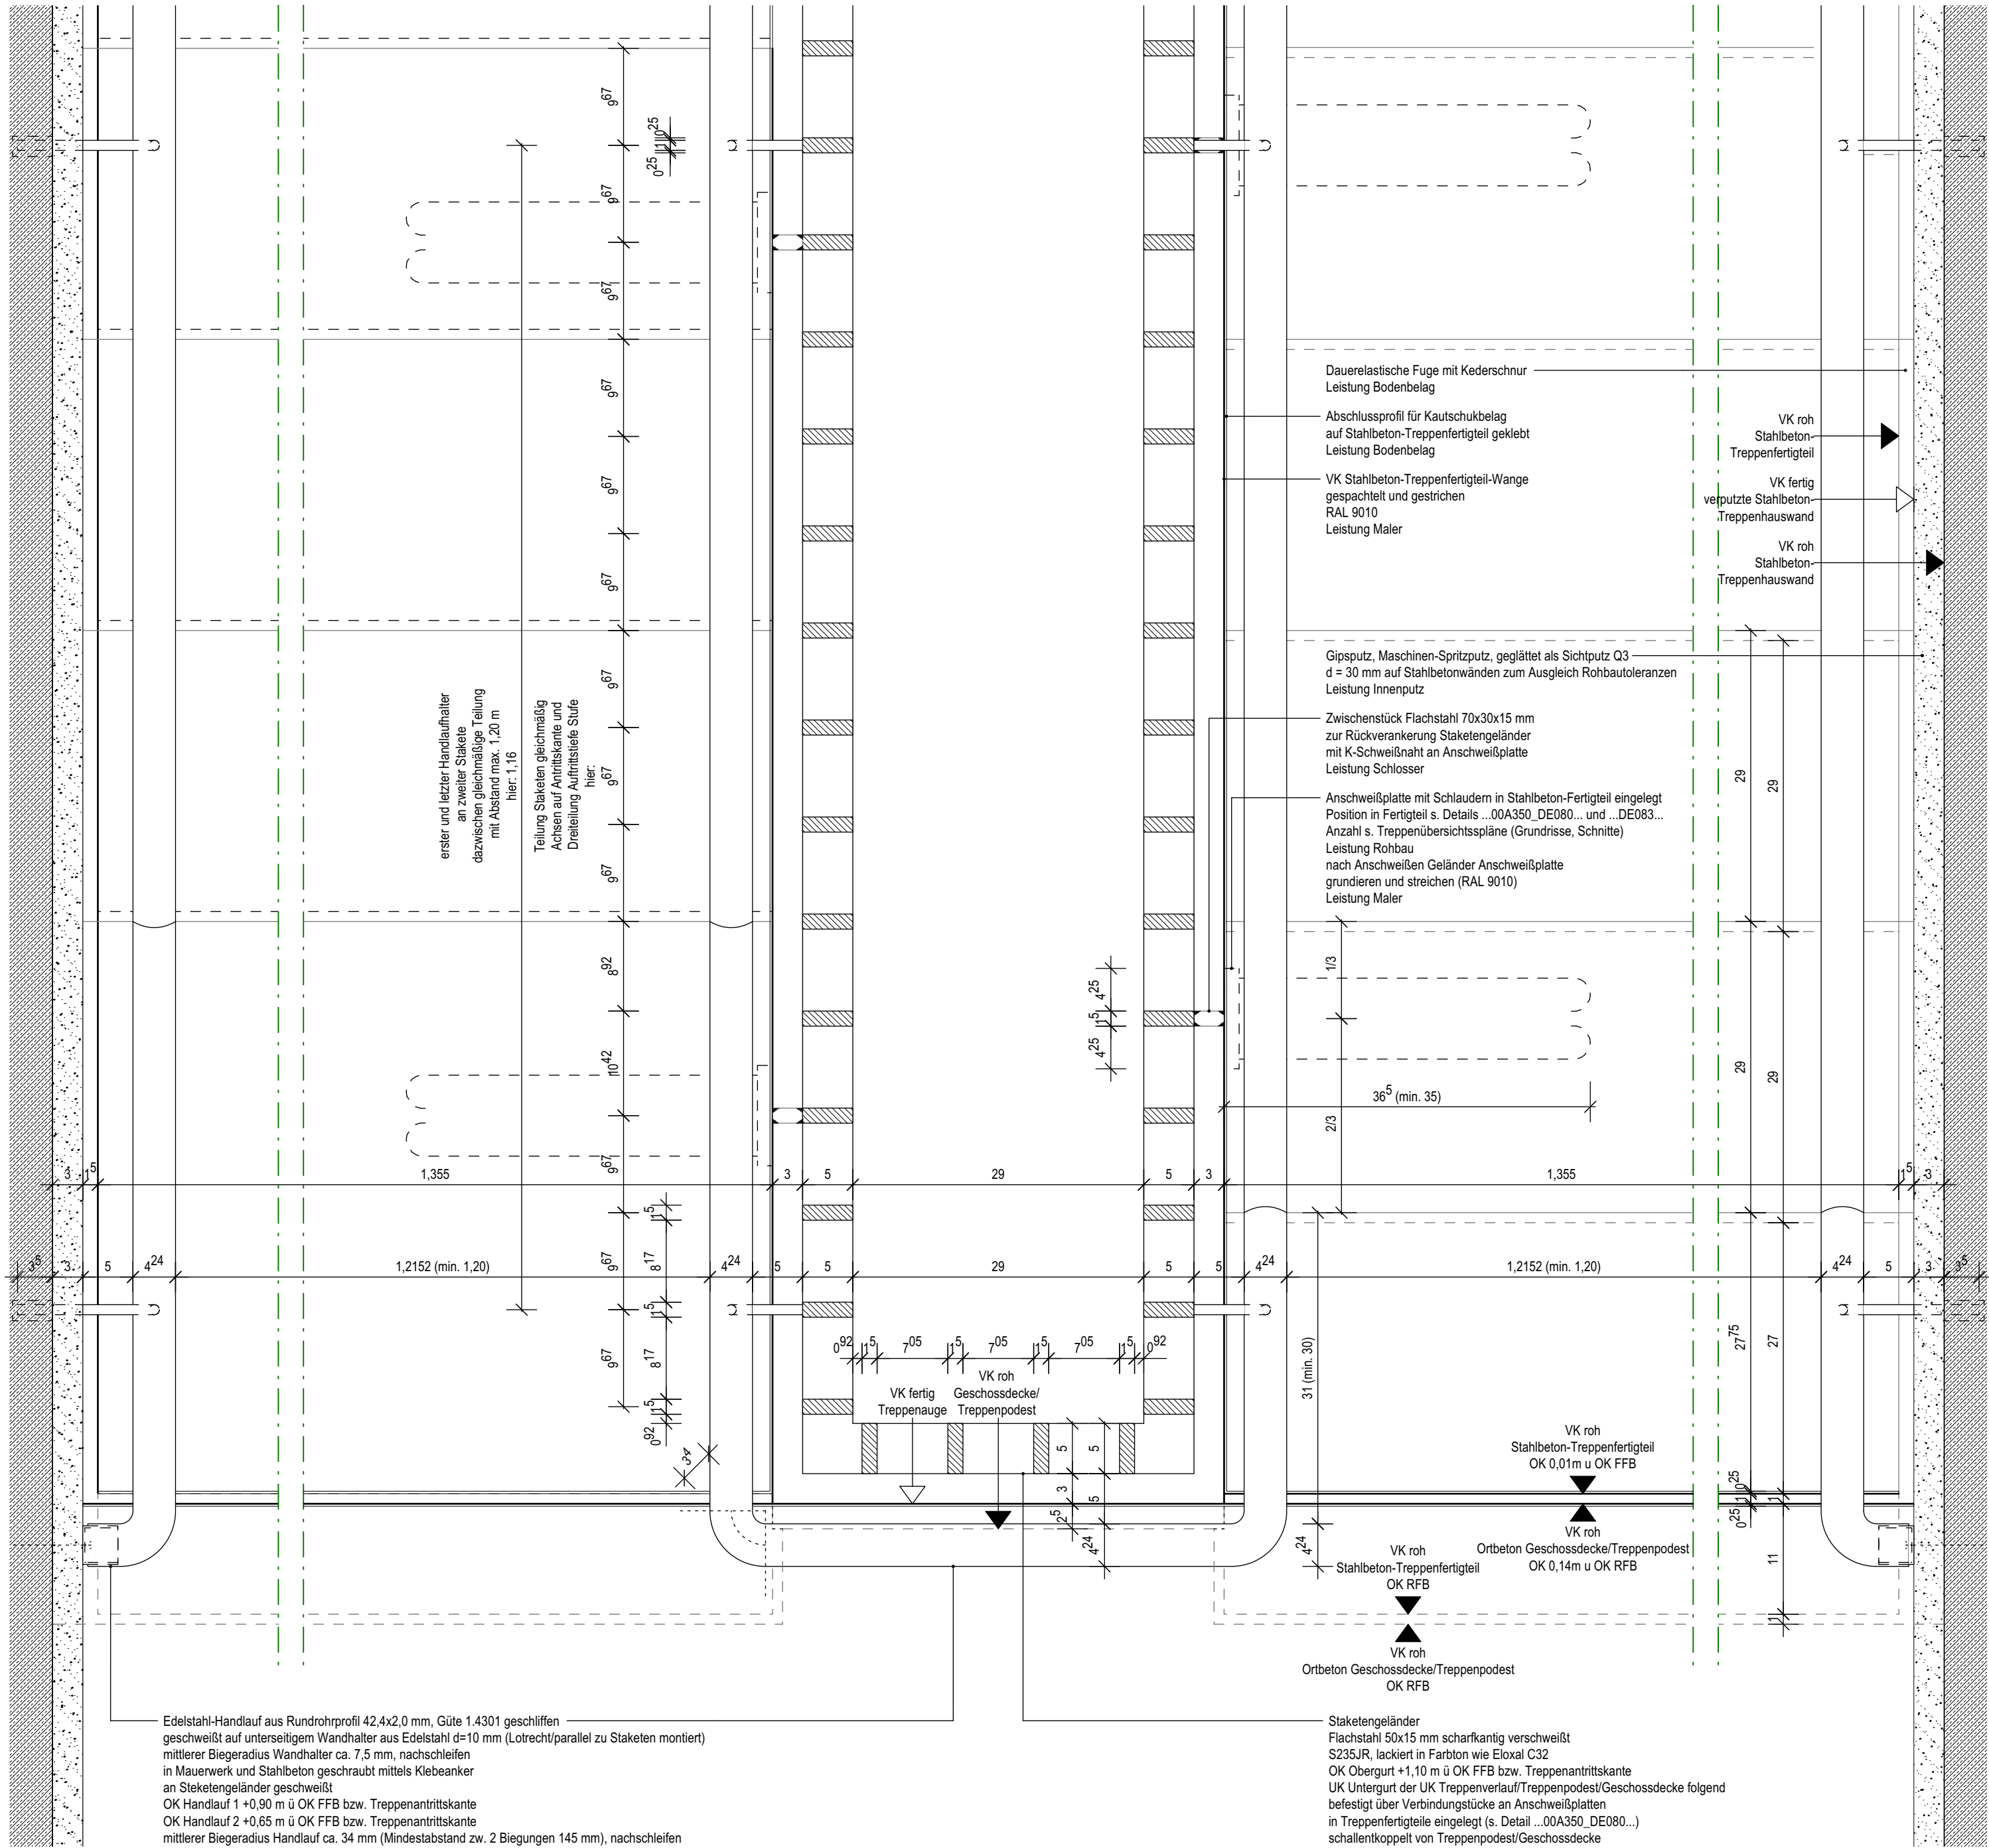

Datum	gez.	Art der Änderung
Änderung		

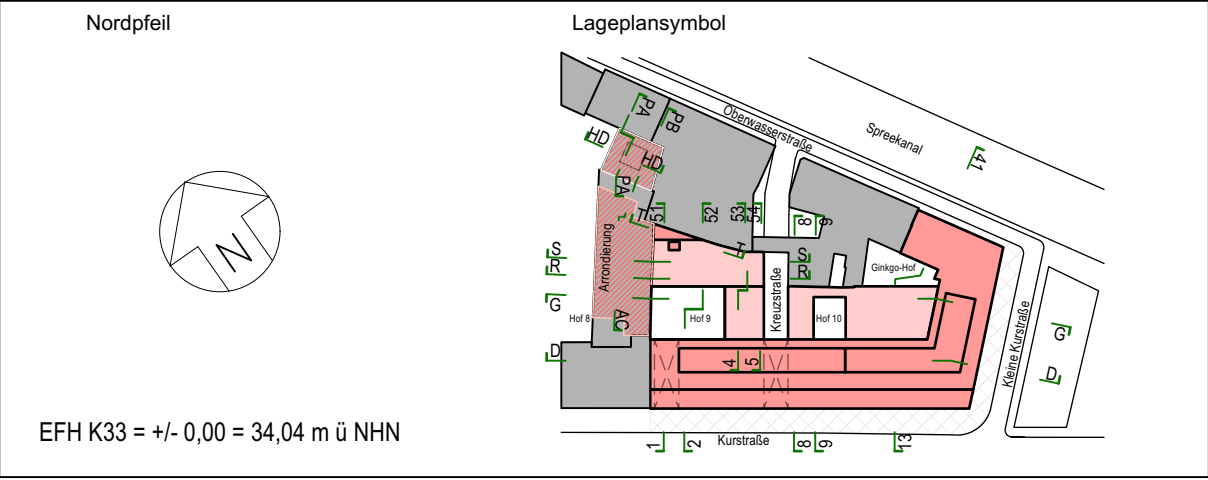

Maßnahmenträgerin / Bauherrin Bundesanstalt für Immobilienaufgaben	Adresse Maßnahmenträgerin / Bauherrin Bundesanstalt für Immobilienaufgaben Ellerstraße 56 53119 Bonn
Maßnahmennummer BImA (PS-Element) BA-BE 144323-A01	vertreten durch Hauptstelle Facility Management Fasanenstraße 87 10623 Berlin
WE-Nummer (Wirtschaftseinheit) 144323	

 Bundesamt für Bauwesen und Raumordnung	Bauverwaltung Bundesamt für Bauwesen und Raumordnung Referat VII 1	
	Deichmanns Aue 31-37 53179 Bonn Telefon +49 228 99401-0 Telefax +49 228 99401-1270	Straße des 17. Juni 112 10623 Berlin Telefon +49 30 18401-0 Telefax +49 30 18401-1270
BR-NR. 05852	Bauvorhaben Kurstraße 33 - Umbau und Erweiterung für Zwecke d. Ausw. Amtes	Nutzer / Gebäude- bzw. Liegenschaftsadresse Auswärtiges Amt Werderscher Markt 1 10117 Berlin
Blattgröße 594 x 420		
Kurzbezeichnung Plan K33-Treppen	Planinhalt Horizontalschnitt	
Maßstab 1:5	Treppenumwehung Staketengeländer und Handläufe Treppenhaus 1, 2, 4 und 5 an Geschossdecken und Treppenpodesten	

Gewerk Hochbau	Plancodierung D10117K33 00 A 350 DE 086 -2 D -F -HUK
Datum 21.06.2023	Planersteller
Gez. AR	Geprüft CB, 21.06.2023

Gewerk	Plancodierung
Datum	Planersteller
Gez.	Geprüft

Gewerk	Plancodierung
Datum	Planersteller
Gez.	Geprüft

Edelstahl-Handlauf aus Rundrohrprofil 42,4x2,0 mm, Güte 1.4301 geschliffen
geschweißt auf unterseitigem Wandhalter aus Edelstahl d=10 mm (Lotrecht/parallel zu Staketen montiert)
mittlerer Biegeradius Wandhalter ca. 7,5 mm, nachschleifen
in Mauerwerk und Stahlbeton geschraubt mittels Klebeanker
an Staketengeländer geschweißt
OK Handlauf 1 +0,90 m ü OK FFB bzw. Treppenantrittskante
OK Handlauf 2 +0,65 m ü OK FFB bzw. Treppenantrittskante
mittlerer Biegeradius Handlauf ca. 34 mm (Mindestabstand zw. 2 Biegungen 145 mm), nachschleifen
Endstücke Richtung Wand gebogen und auf Konsole als zusätzliche Wandhalterung gesteckt
Konsole aus Edelstahl Rundrohrprofil 38,0x2,0 mm mit eingeschweißter Kopfplatte 2 mm
für innere Schraubung auf Wand (Putzoberfläche)
Leistung Schlosser

Staketengeländer
Flachstahl 50x15 mm scharfkantig verschweißt
S235JR, lackiert in Farbton wie Eloxal C32
OK Obergurt +1,10 m ü OK FFB bzw. Treppenantrittskante
UK Untergrurt der UK Treppenverlauf/Treppenpodest/Geschossdecke folgend
befestigt über Verbindungsstücke an Anschweißplatten
in Treppenfertigteile eingelegt (s. Detail ...00A350_DE080...)
schallentkoppelt von Treppenpodest/Geschossdecke
Leistung Schlosser