

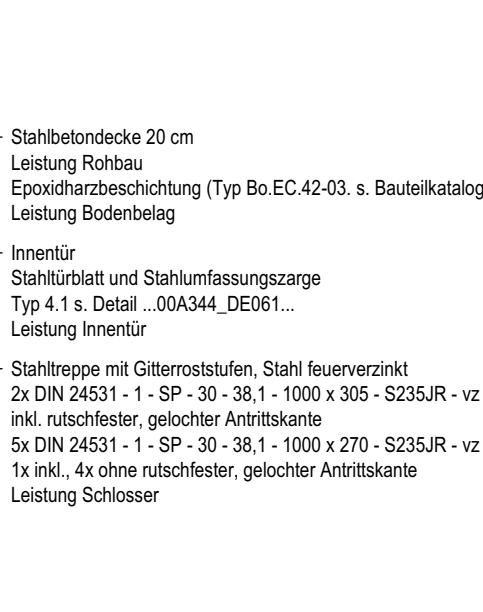
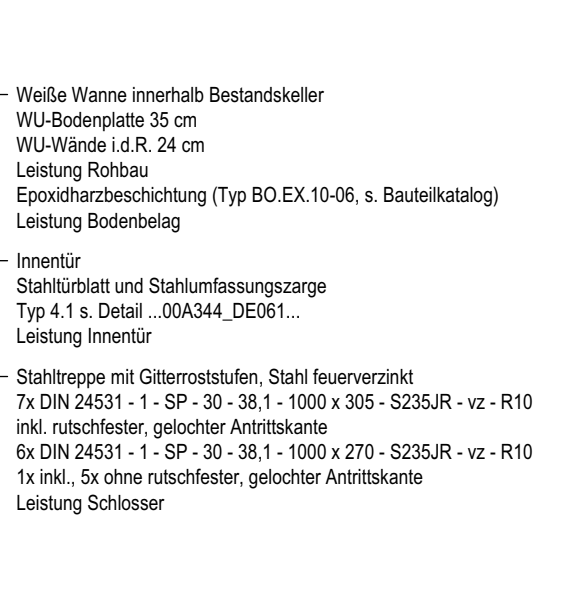
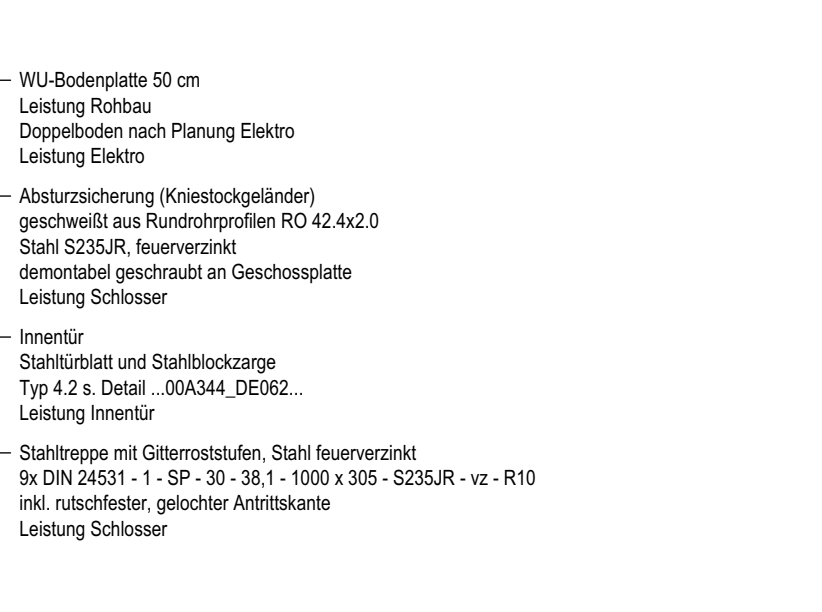
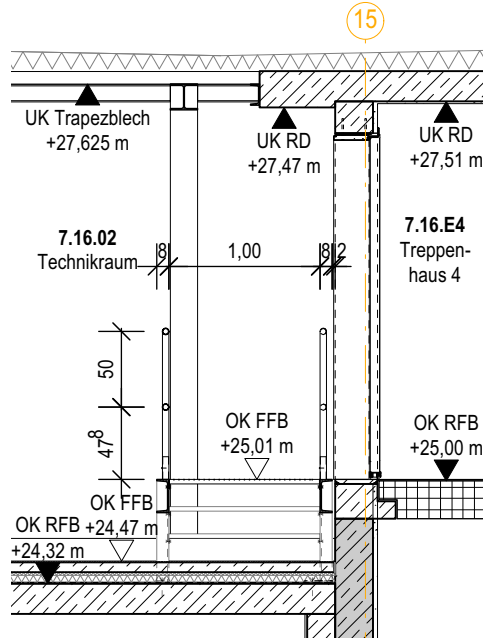
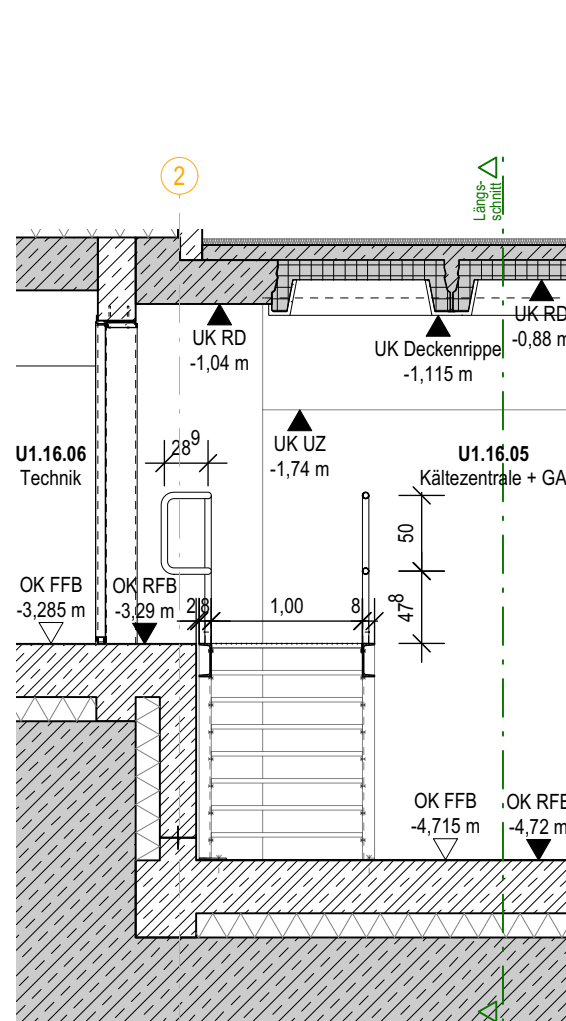


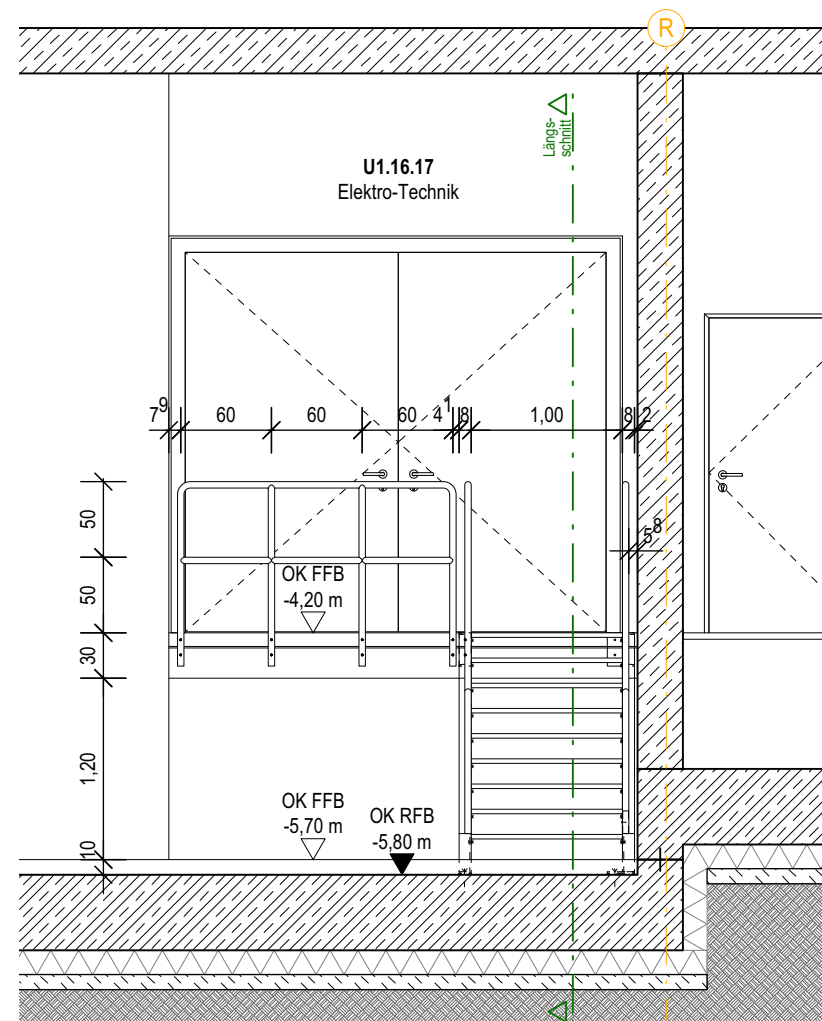

Stahltreppe in Technikraum U1.16.05 - Grundriss und Schnitte - M 1:50

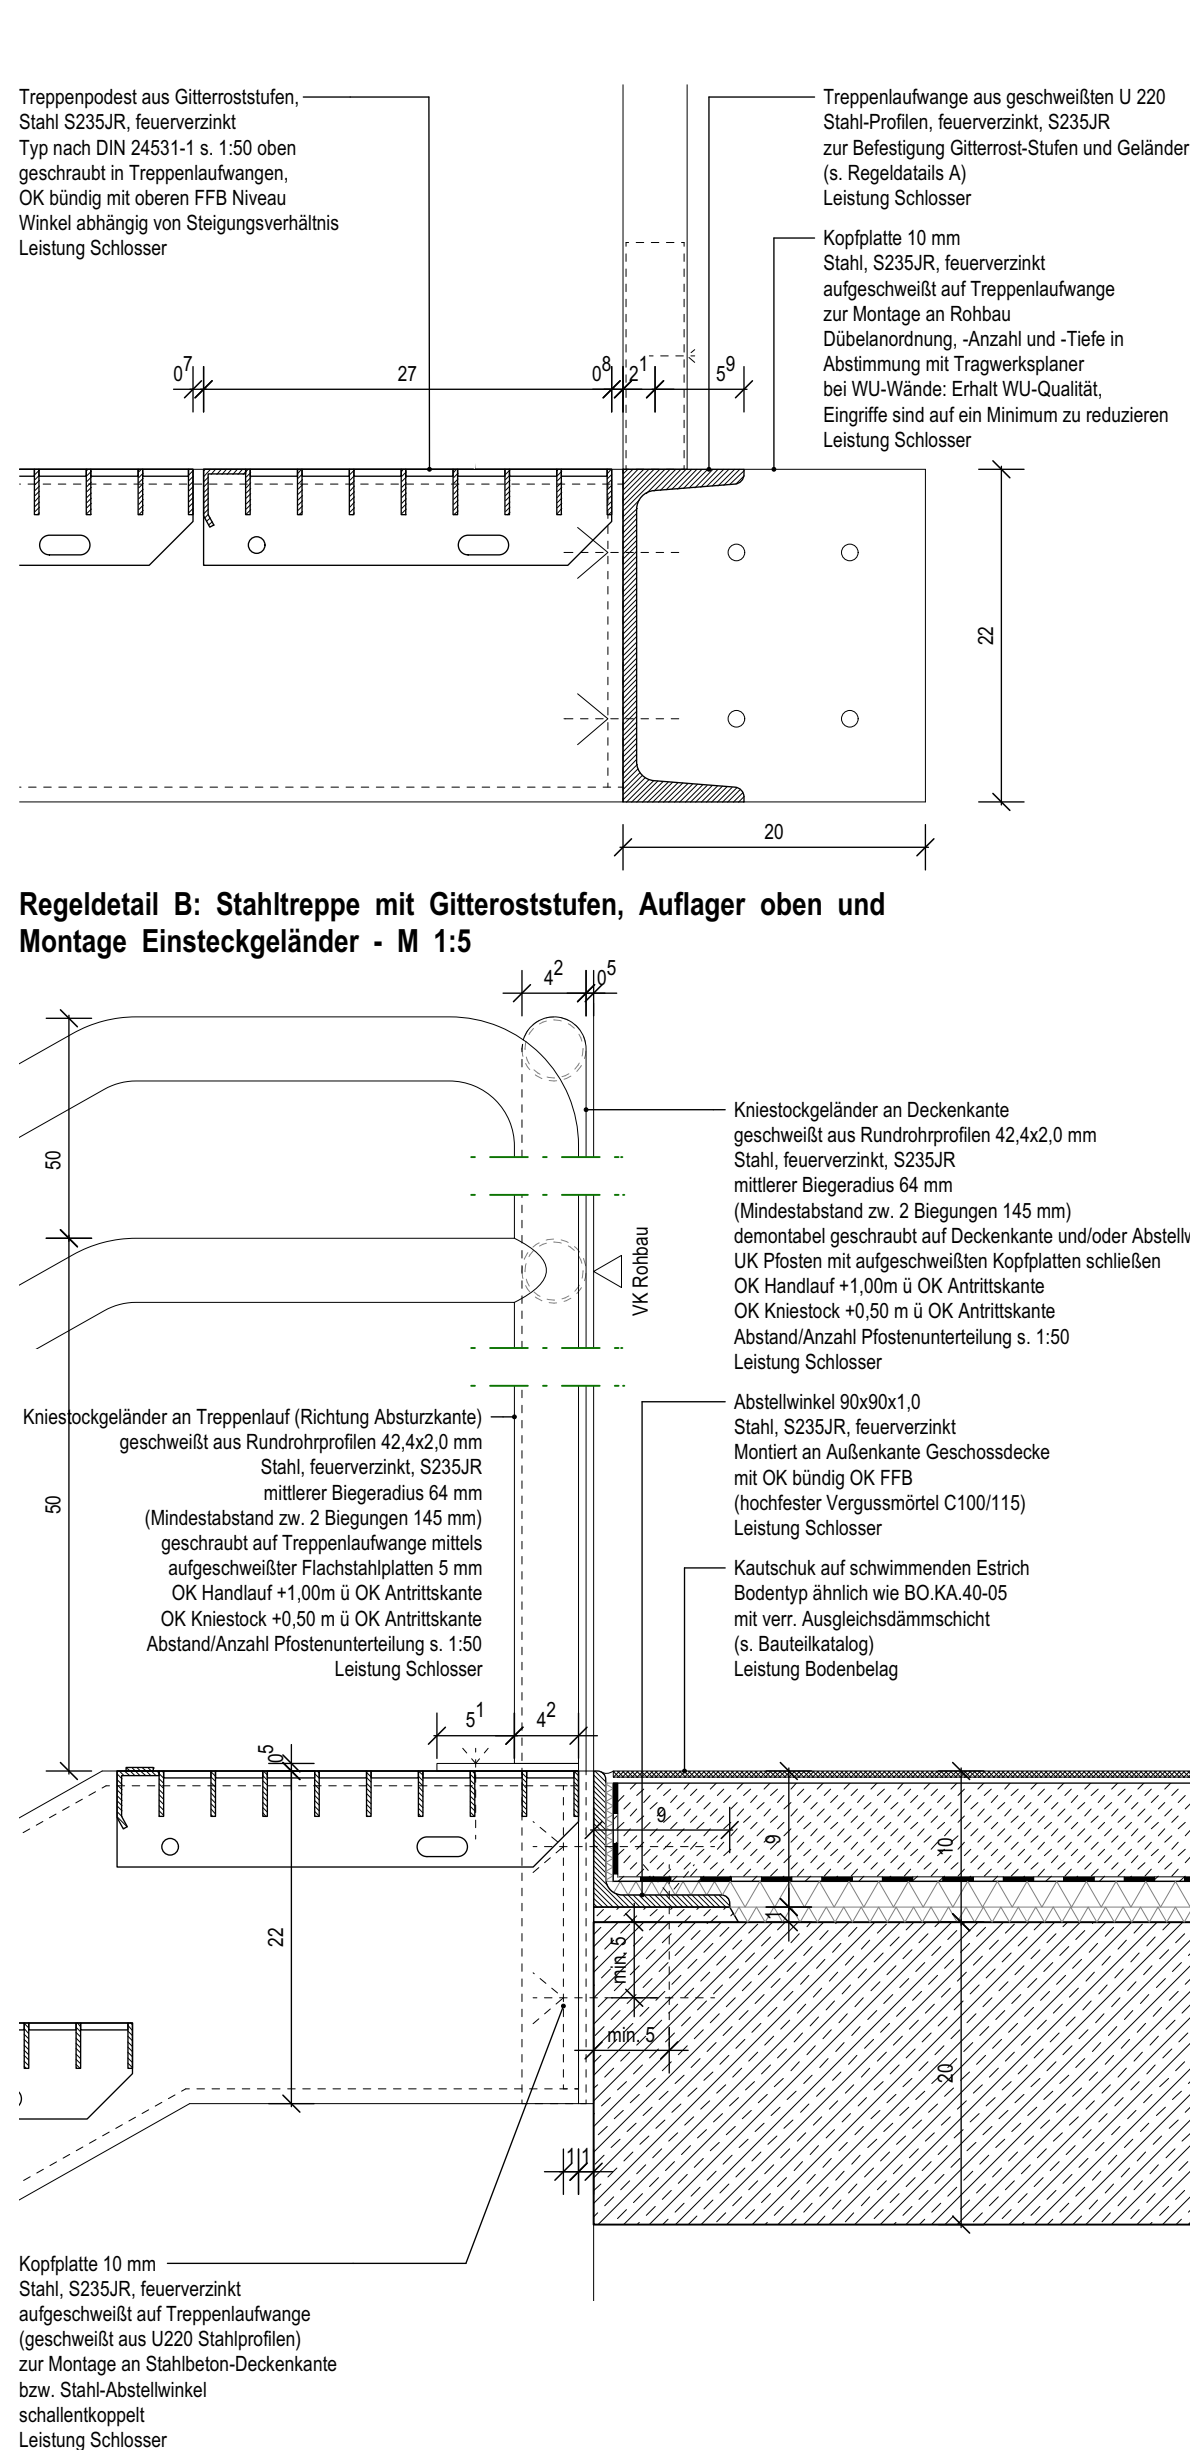


Regeldetail A: Stahltreppe mit Gitterroststufen, Auflager unten und Montage Einsteckgeländer - Querschnitt - M 1:5

Sonderdetail Treppe in U1.16.17: Stahltreppe mit Gitterroststufen, Auflager oben und Anschluss demontables Geländer - Längsschnitt - M 1:5

Genereller Hinweis: Rohhöhen sind vor Ort mittels Aufmaß zu überprüfen

Datum	gez.	Art der Änderung
Änderung		

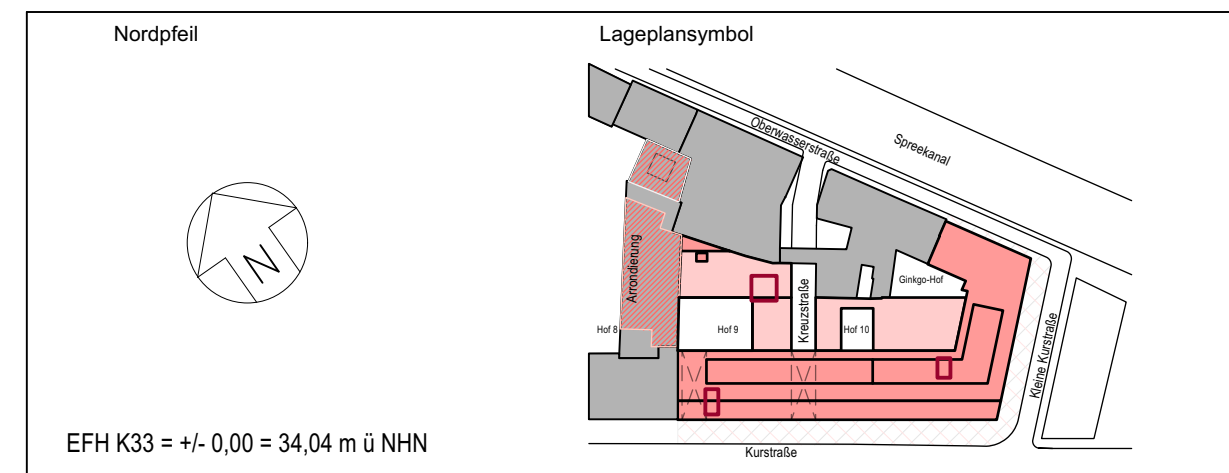

Maßnahmenträgerin / Bauherrin  Bundesanstalt für Immobilienaufgaben	Adresse Maßnahmenträgerin / Bauherrin Bundesanstalt für Immobilienaufgaben Ellerstraße 56 53119 Bonn
Maßnahmennummer BlnA (PS-Element) BA-BE 144323-A01 WE-Nummer (Wirtschaftseinheit) 144323	vertreten durch Hauptstelle Facility Management Fasanenstraße 87 10623 Berlin

	Bauverwaltung Bundesamt für Bauwesen und Raumordnung Referat VII 1	
	Deichmanns Aus 31-37 53179 Bonn Telefon +49 228 99401-0 Telefax +49 228 99401-1270	Straße des 17. Juni 112 10623 Berlin Telefon +49 30 18401-0 Telefax +49 30 18401-1270
BR-NR. 05852 Blattgröße A1 (594 x 841) Kurzbezeichnung Plan K33-U1-DE-355 Maßstab 1 : 5 / 1 : 50	Bauvorhaben Kurstraße 33 - Umbau und Erweiterung für Zwecke d. Ausw. Amts Planinhalt Detail Stahlterre in Technikräume U1.16.05, U1.16.17, 7.16.02 Untergeschoss und 7. Obergeschoss Nutzer / Gebäude- bzw. Liegenschaftsadresse Auswärtiges Amt Werderscher Markt 1 10117 Berlin	
Gewerk Hochbau Datum 17.03.2023 Gez. Geprüft OH CB, 17.03.2023	Plancodierung D10117K33 00 A 359 DE 020 -2 _ -V -HUK Planersteller	
Gewerk Datum Gez. Geprüft	Plancodierung Planersteller	
Gewerk Datum Gez. Geprüft	Plancodierung Planersteller	