




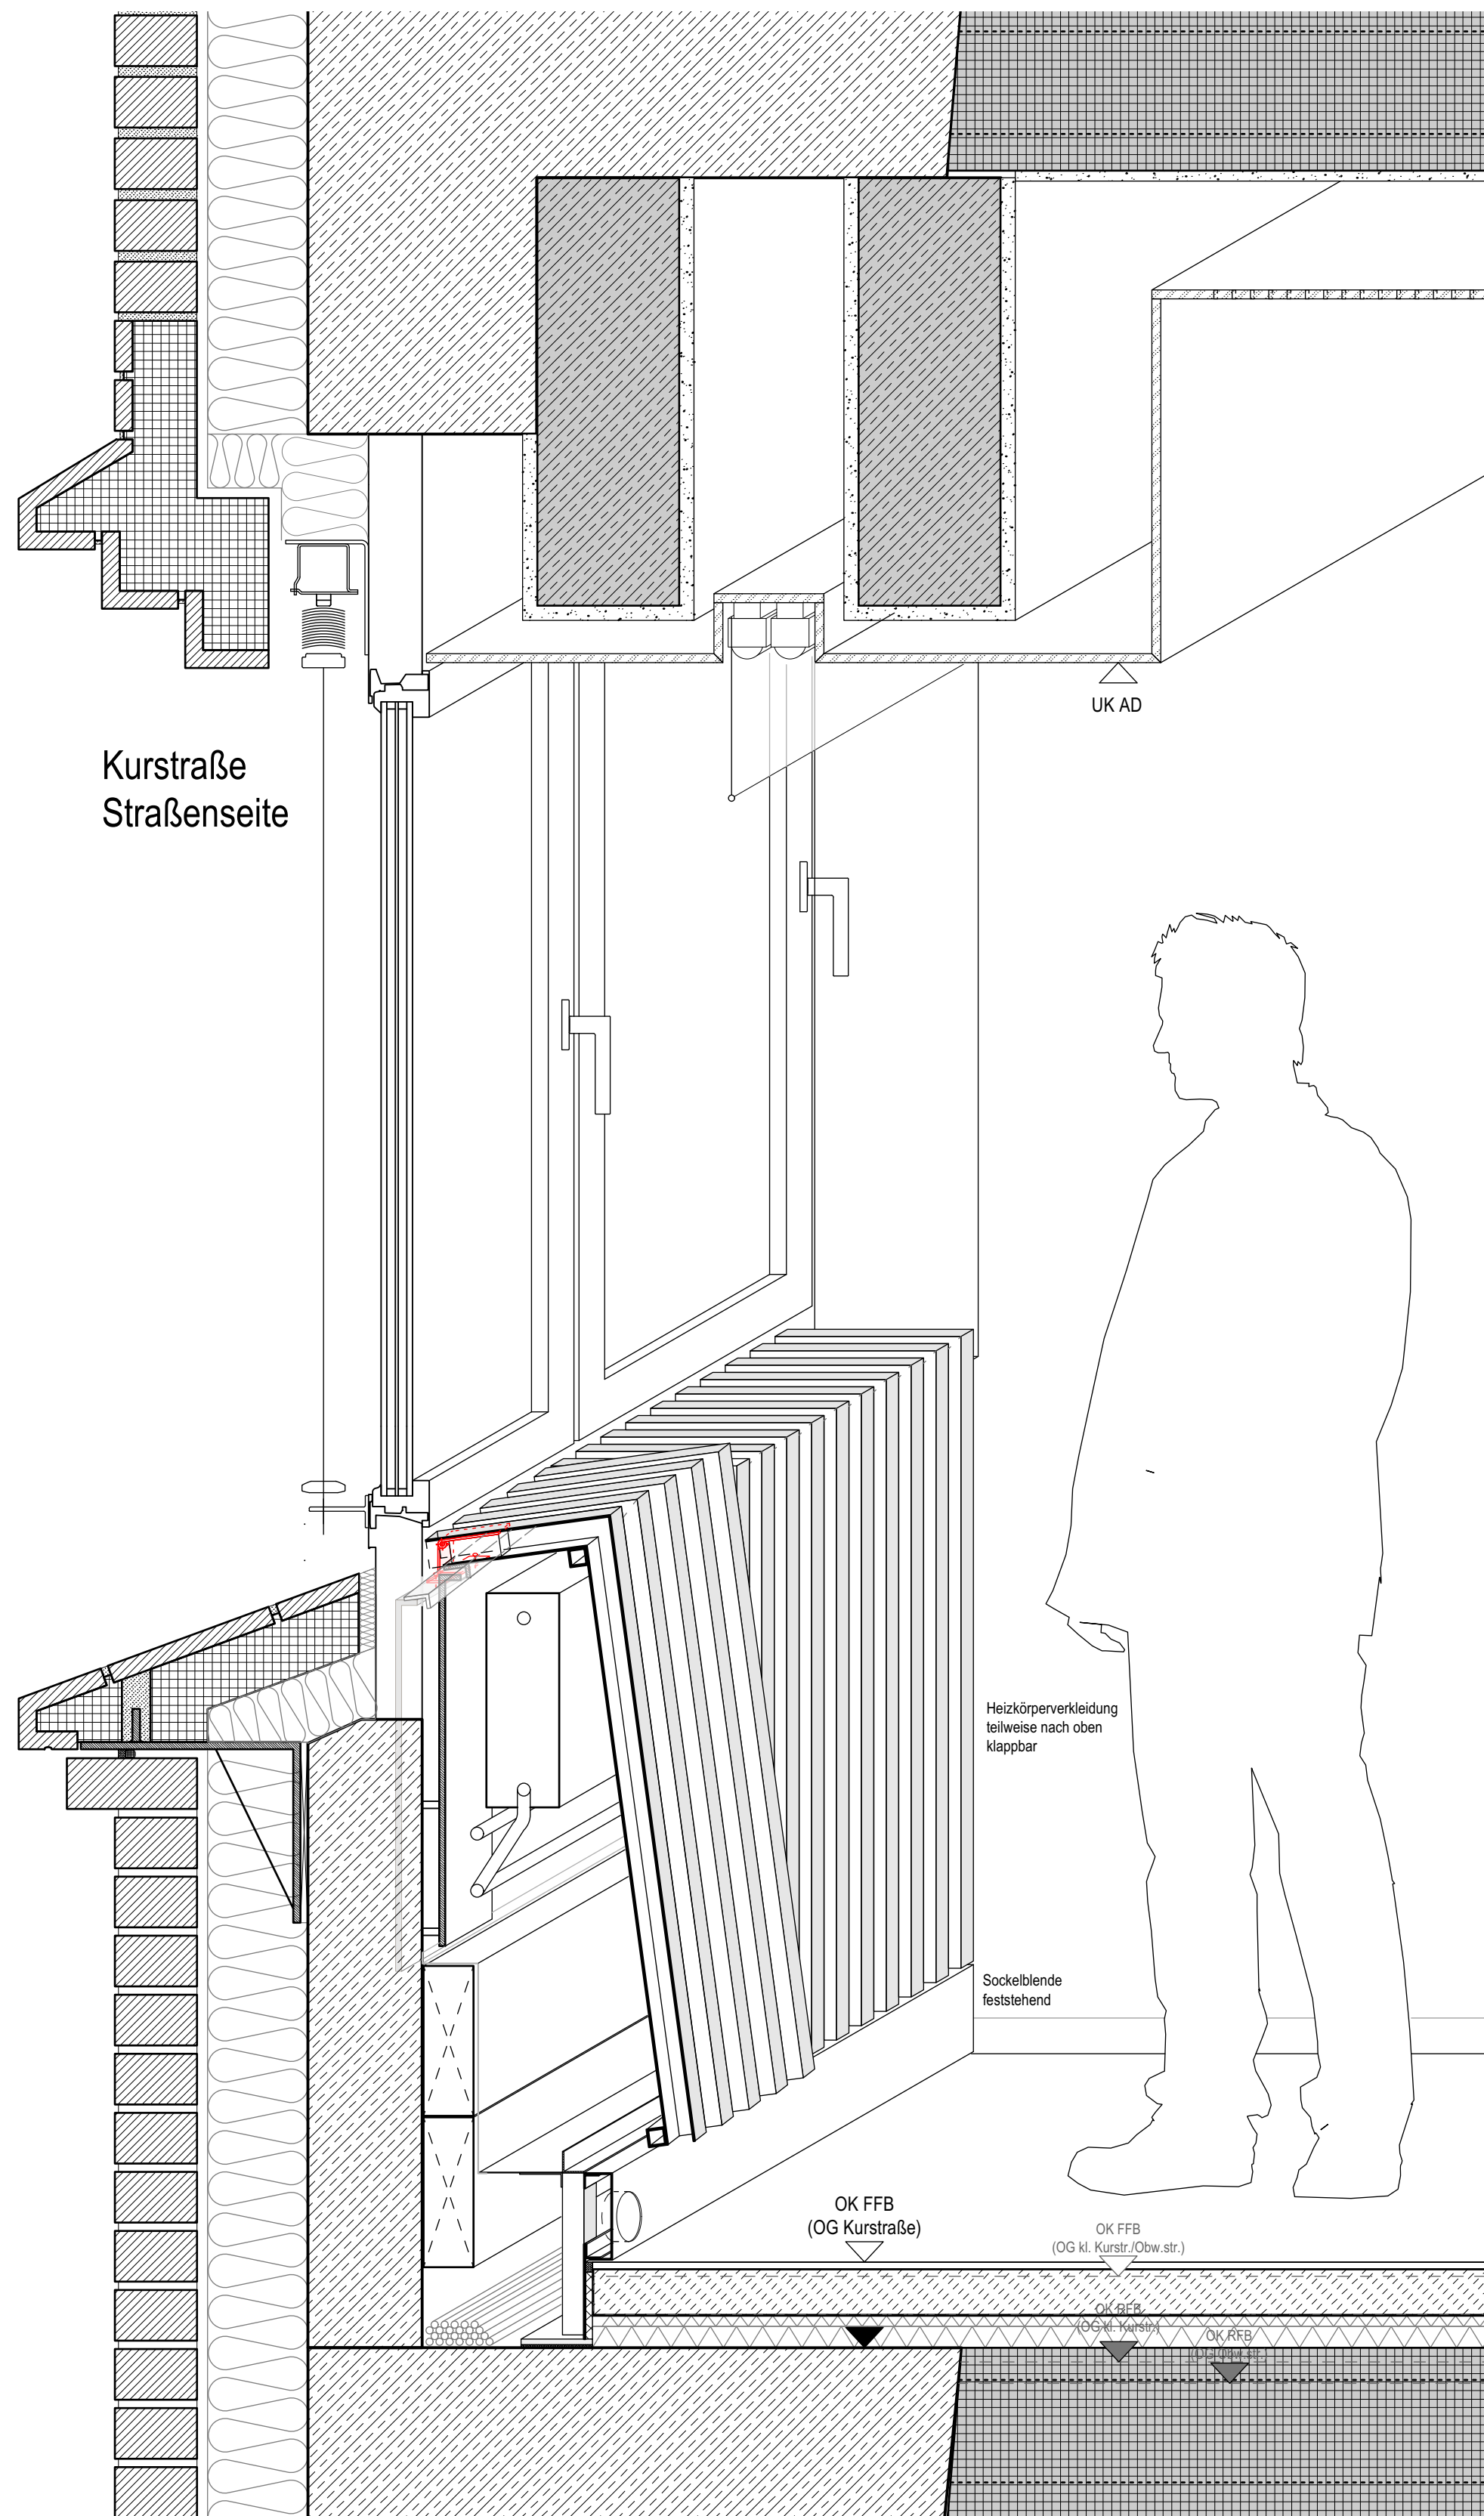


Isonometrie ohne Maßstab

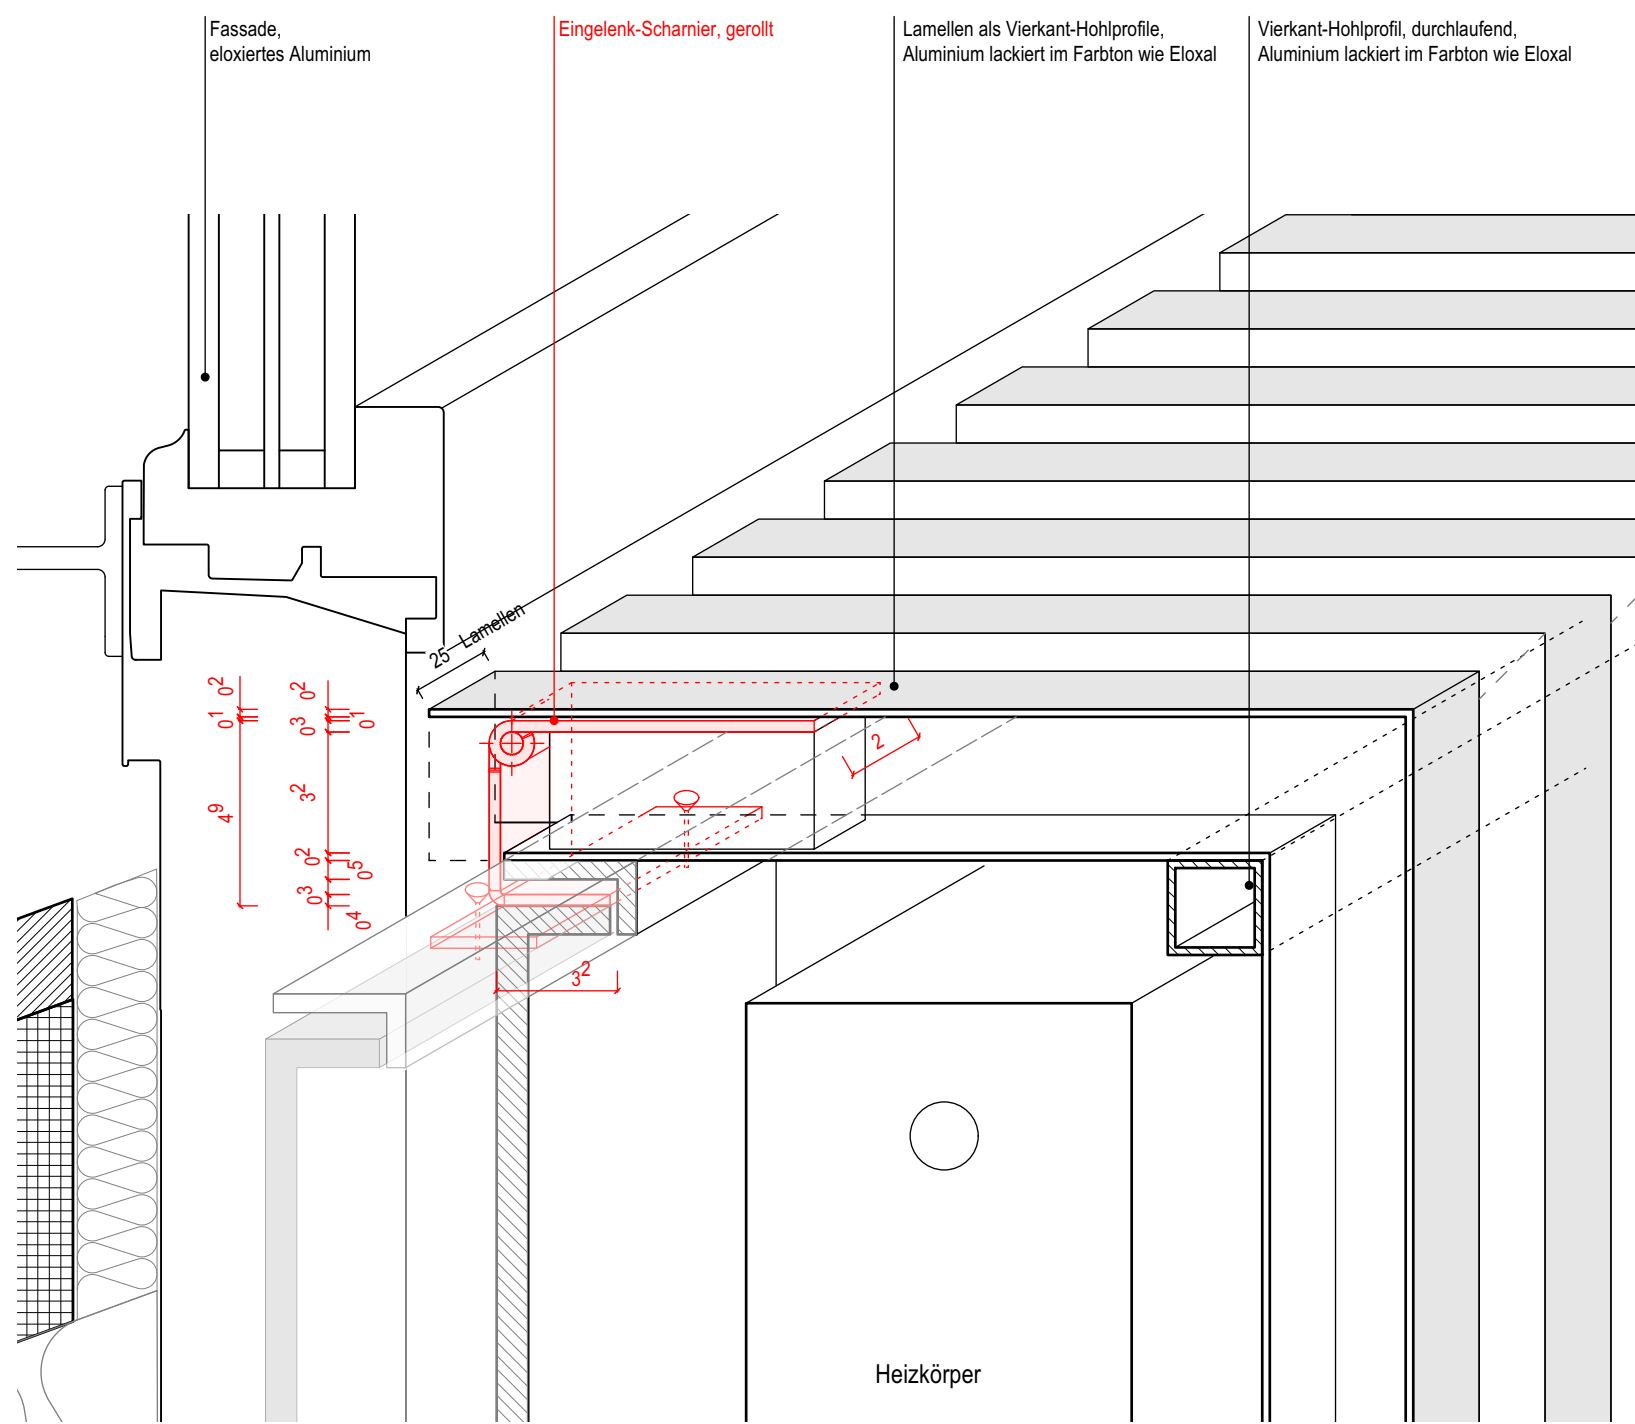


Detail Scharnier M 1:2

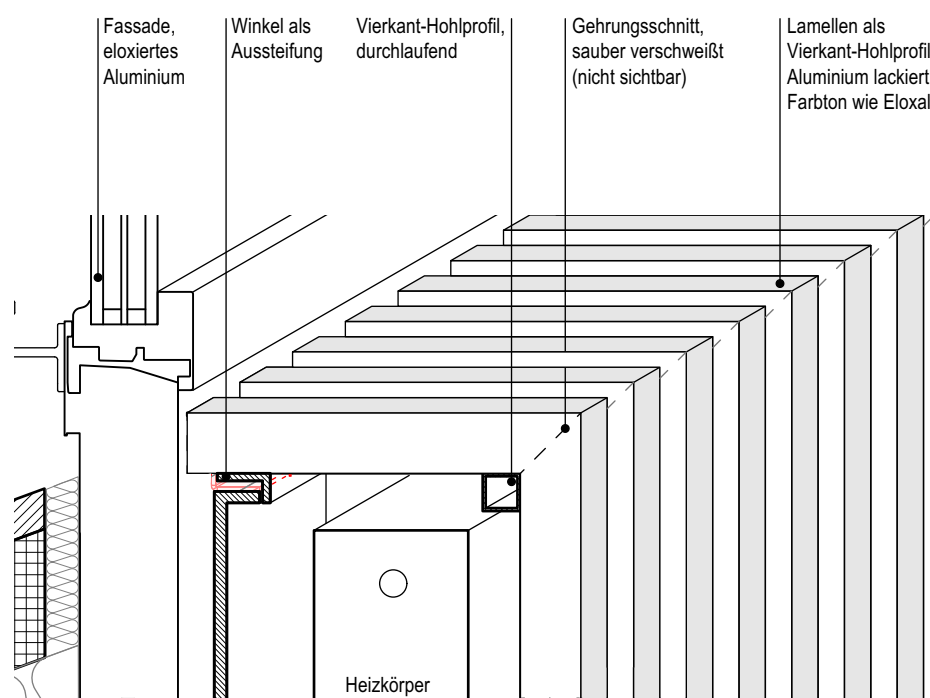


Detail oberer Anschluss geschlossen M 1:5

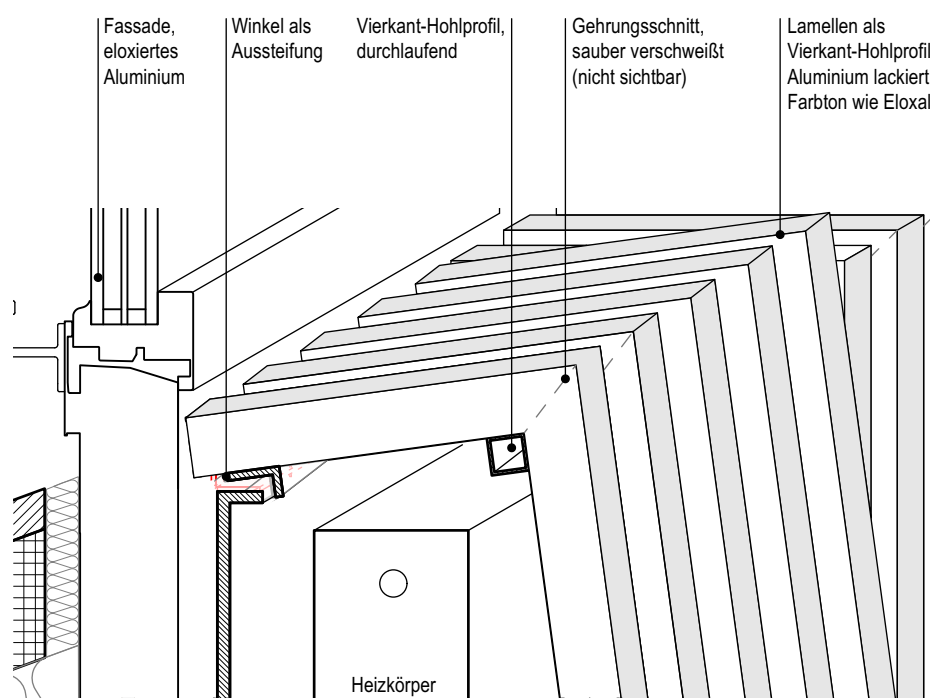

Detail oberer Anschluss geöffnet M 1:5

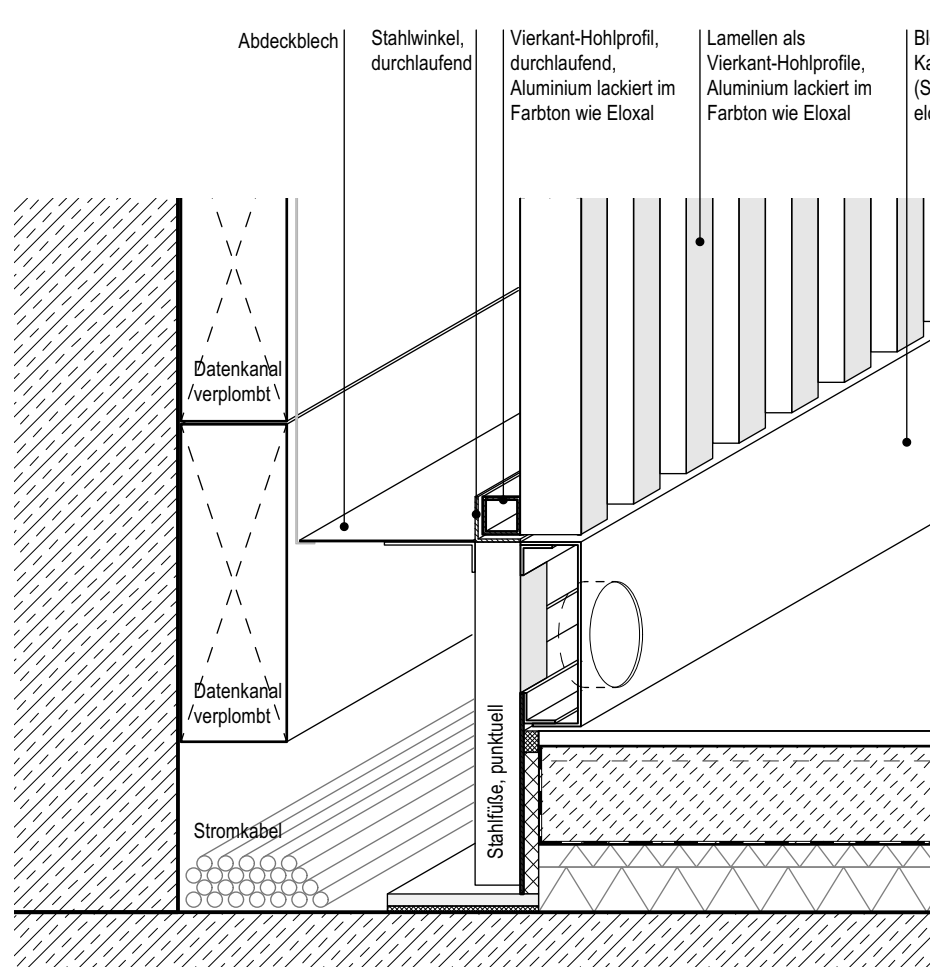


Detail Fußpunkt geschlossen M 1:5

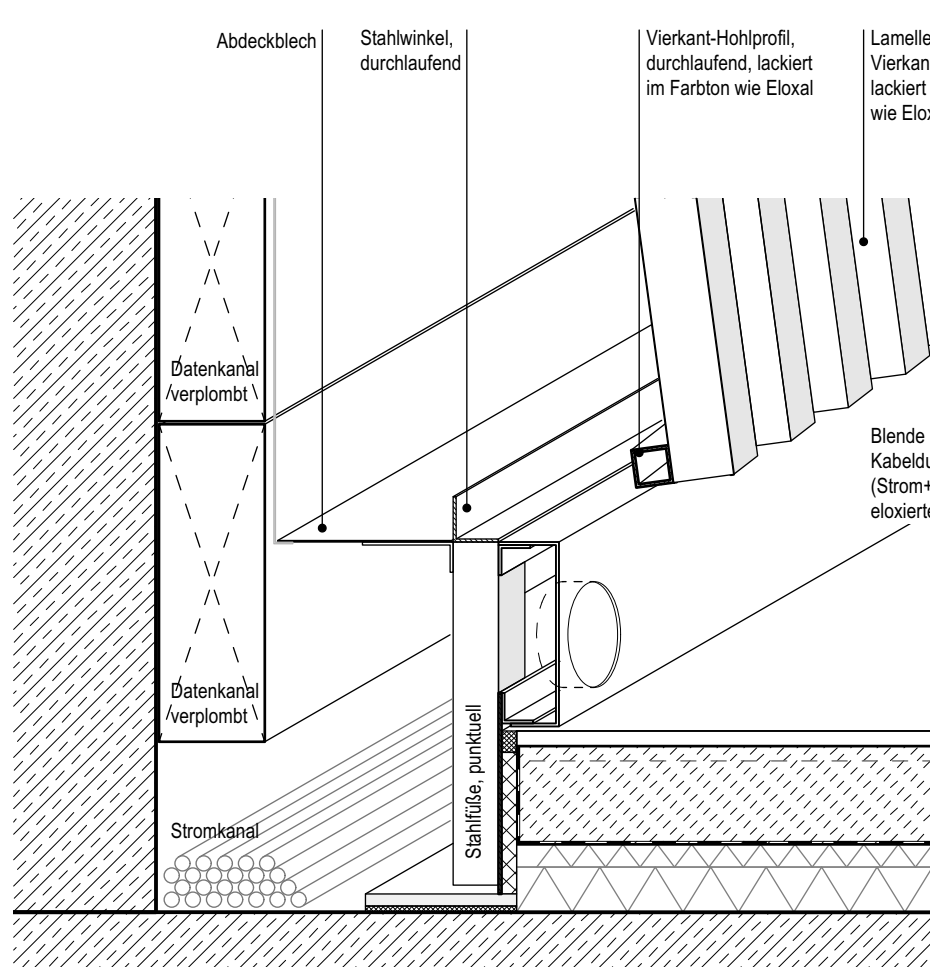

Detail Fußpunkt geöffnet M 1:5

- Hinweise:**
- Leitungsführung Vor- und Rücklauf Heizung sowie Montage Heizkörper siehe Planung M-Technik.
 - Leitungsführung Elektro siehe Planung E-Technik.
 - Die Metallbauteile sind mit Erdungslaschen zu versehen.
 - Keine Berührung von Heizkörper sowie dazugehörige Installationen mit der Heizkörperverkleidung.
 - Beim Thermostat mit Fernverstellung ist gestalterisch die optimale Position dargestellt. Die Abstimmung zur Barrierefreiheit mit dem Nutzer läuft derzeit noch.
 - Detailplanung siehe auch:
Heizkörperdetail Nr. D10117K3300A371_DE001-2A-V-HUK und
Heizkörperdetail Nr. D10117K3300A371_DE003-2A-V-HUK und
Fassadendetail Nr. D10117K3300A330_DE101-2A-V-HUK

Datum	gez.	Art der Änderung
Änderung		

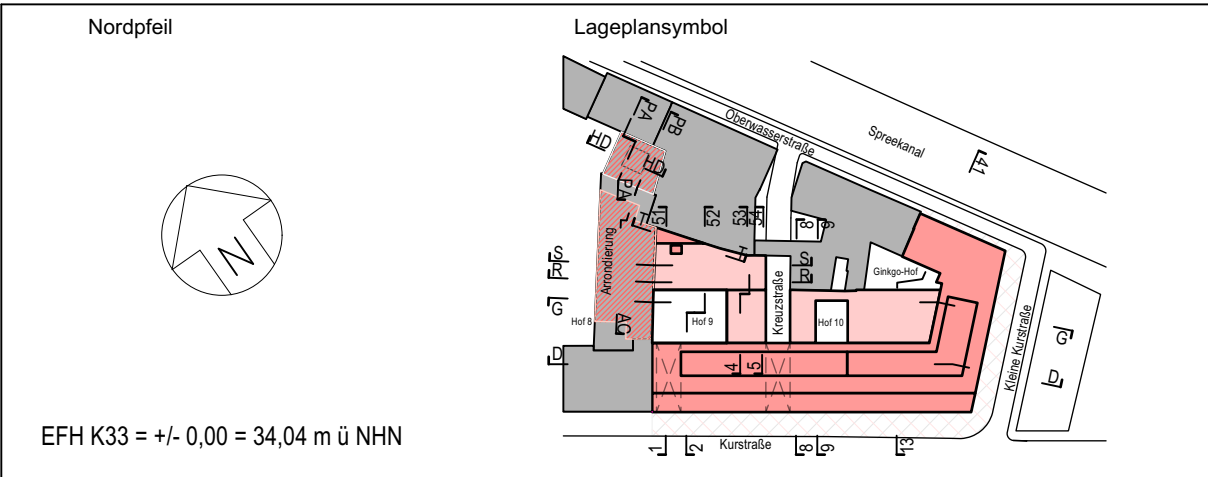

Maßnahmenträgerin / Bauherrin Bundesanstalt für Immobilienaufgaben Ellerstraße 56 53119 Bonn BA-BE 144323-A01 WE-Nummer (Wirtschaftseinheit) 144323	Adresse Maßnahmenträgerin / Bauherrin Bundesanstalt für Immobilienaufgaben Ellerstraße 56 53119 Bonn vertreten durch Hauptstelle Facility Management Fasanenstraße 87 10623 Berlin
--	---

Bauverwallung Bundesamt für Bauwesen und Raumordnung Referat VII 1 Deichmanns Aue 31-37 53179 Bonn Telefon +49 228 99401-0 Telefax +49 228 99401-1270	Straße des 17. Juni 112 10623 Berlin Telefon +49 30 18401-0 Telefax +49 30 18401-1270
--	--

BR-Nr. 05852 Blattgröße 594 x 841 Kurzbezeichnung Plan K33-DE Maßstab 1:5 / 1:2	Bauvorhaben Kurststraße 33 - Umbau und Erweiterung für Zwecke d. Ausw. Amts	Nutzer / Gebäude- bzw. Liegenschaftsadresse Auswärtiges Amt Werderscher Markt 1 10117 Berlin
--	--	---

Gewerk Hochbau Datum 10.08.2022 Gez. MF	Plancodierung D10117K33 00 A 371 DE 004 -2 B -V -HUK Planersteller
--	--

Gewerk Hochbau Datum 10.08.2022 Gez. MF	Plancodierung D10117K33 00 A 371 DE 004 -2 B -V -HUK Planersteller
--	--

Gewerk Hochbau Datum 10.08.2022 Gez. MF	Plancodierung D10117K33 00 A 371 DE 004 -2 B -V -HUK Planersteller
--	--

Gewerk Hochbau Datum 10.08.2022 Gez. MF	Plancodierung D10117K33 00 A 371 DE 004 -2 B -V -HUK Planersteller
--	--