

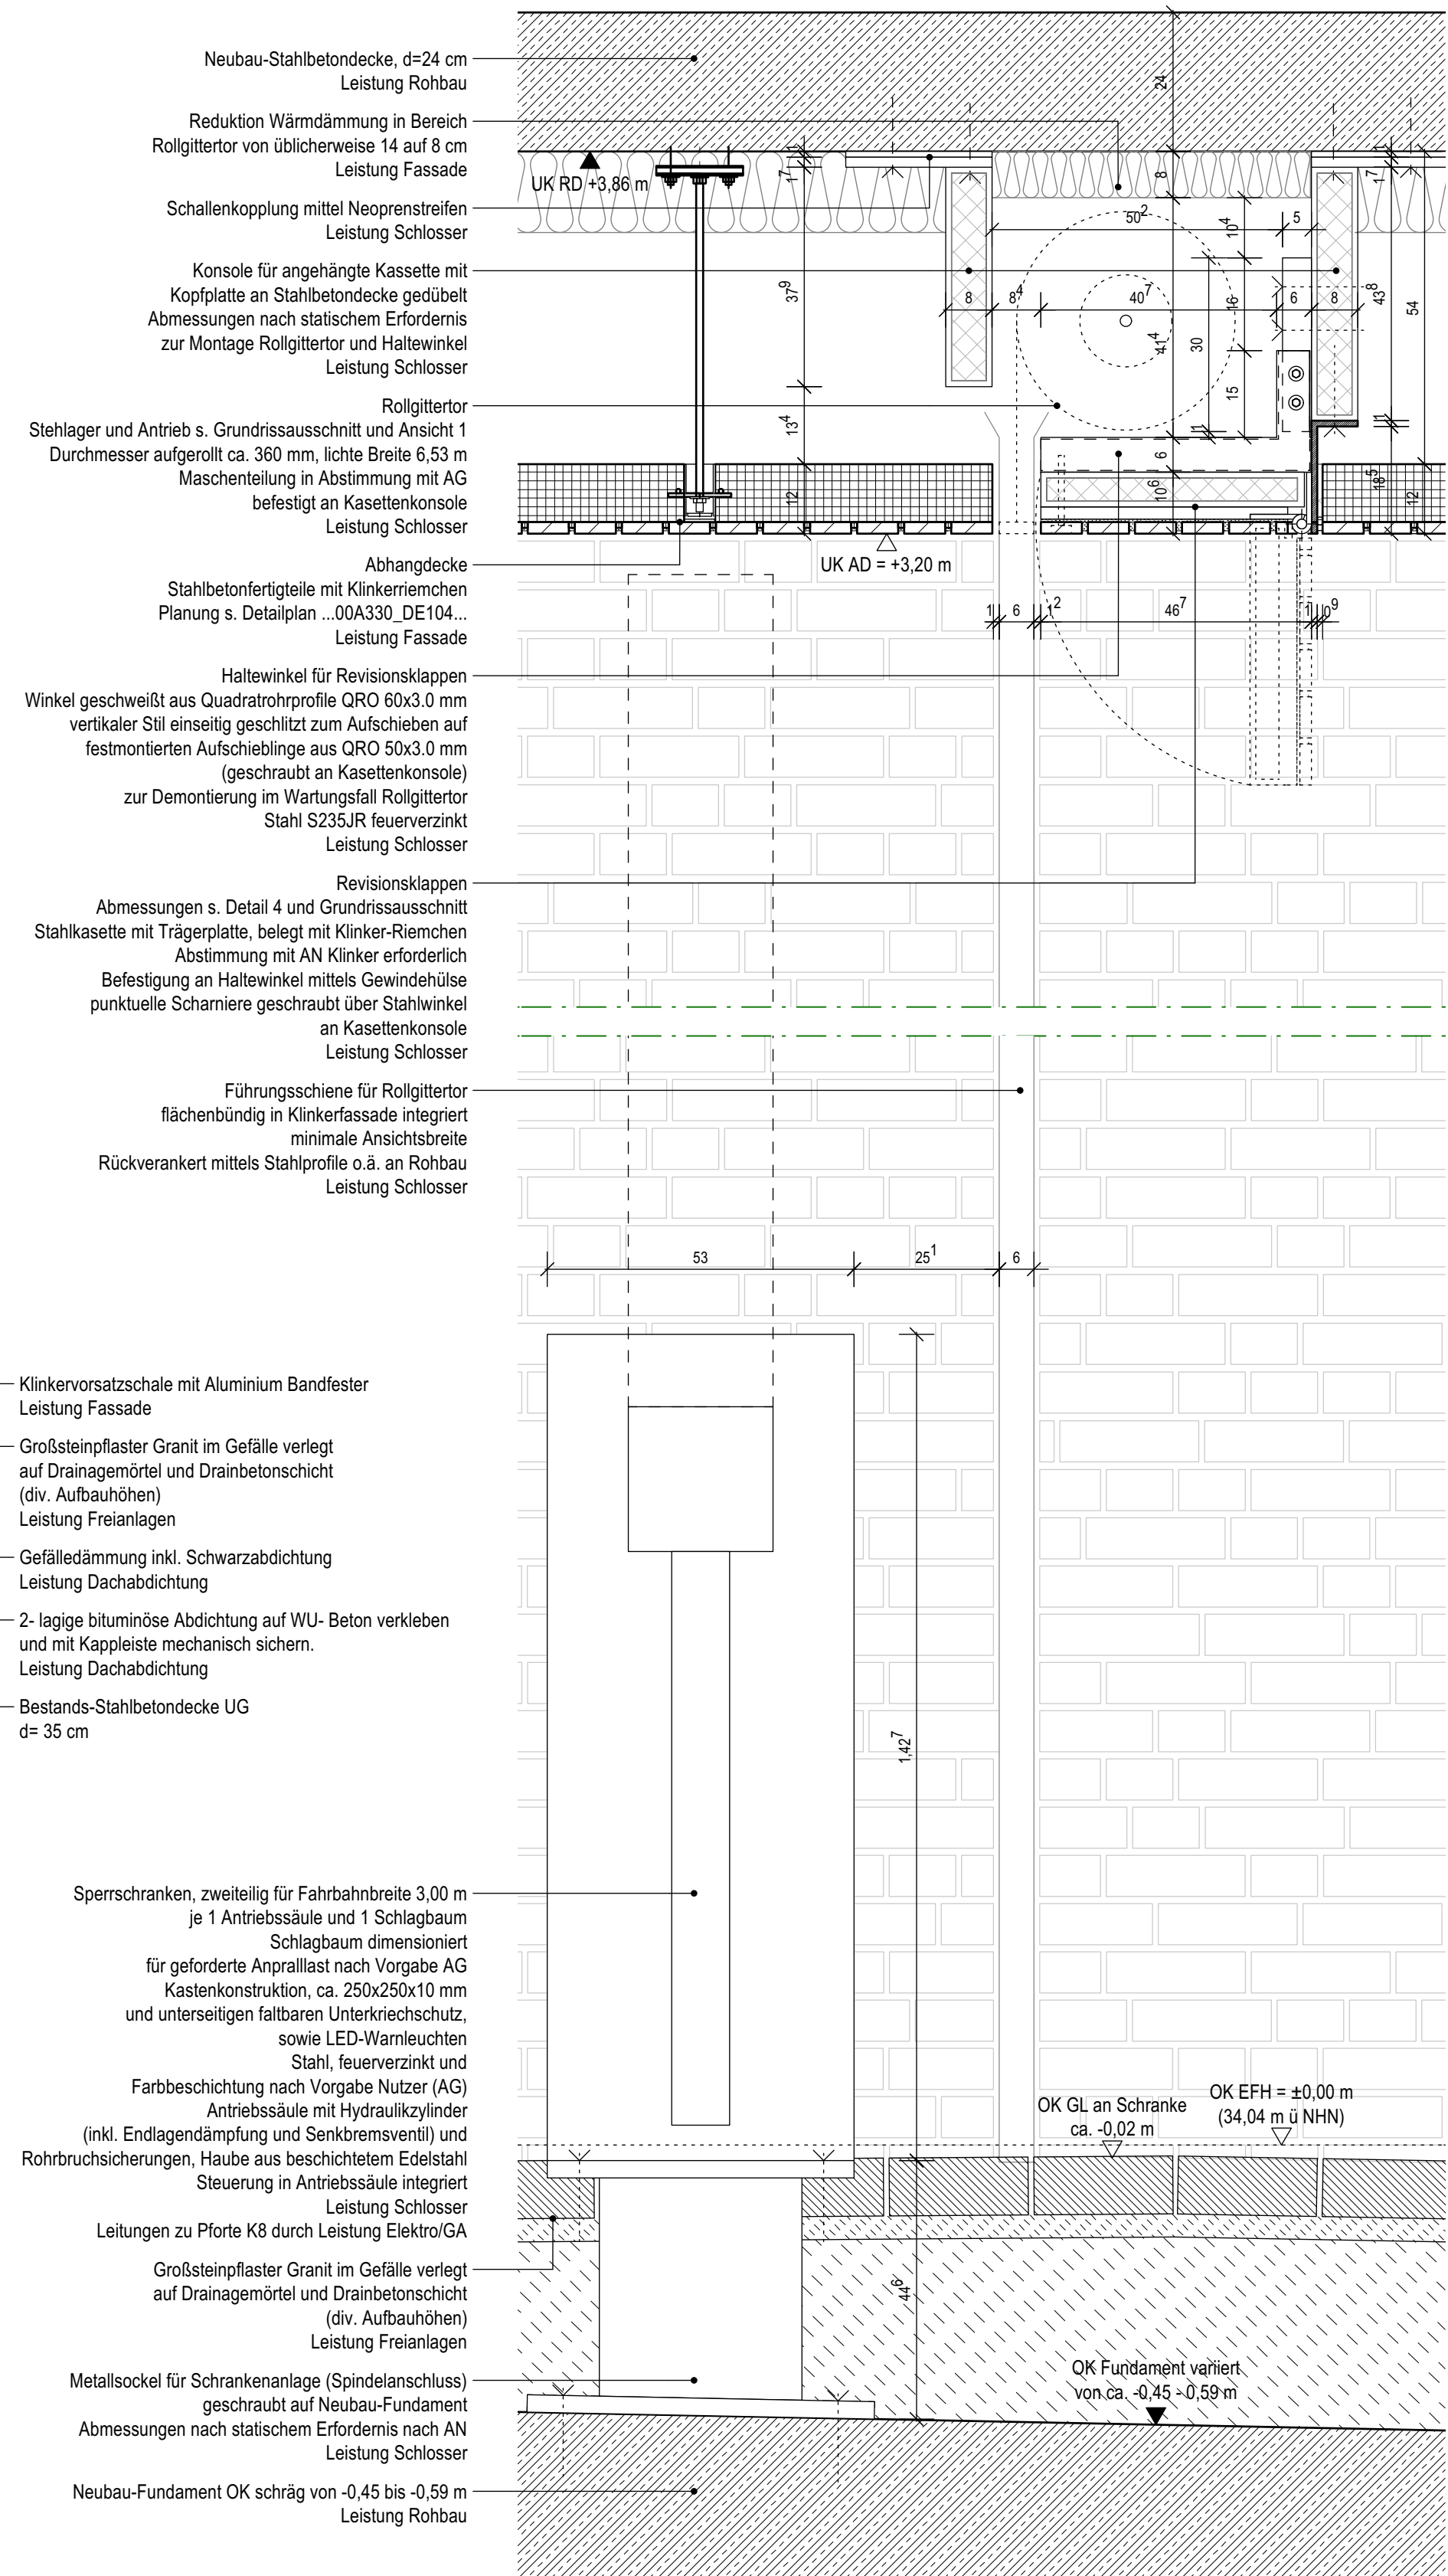
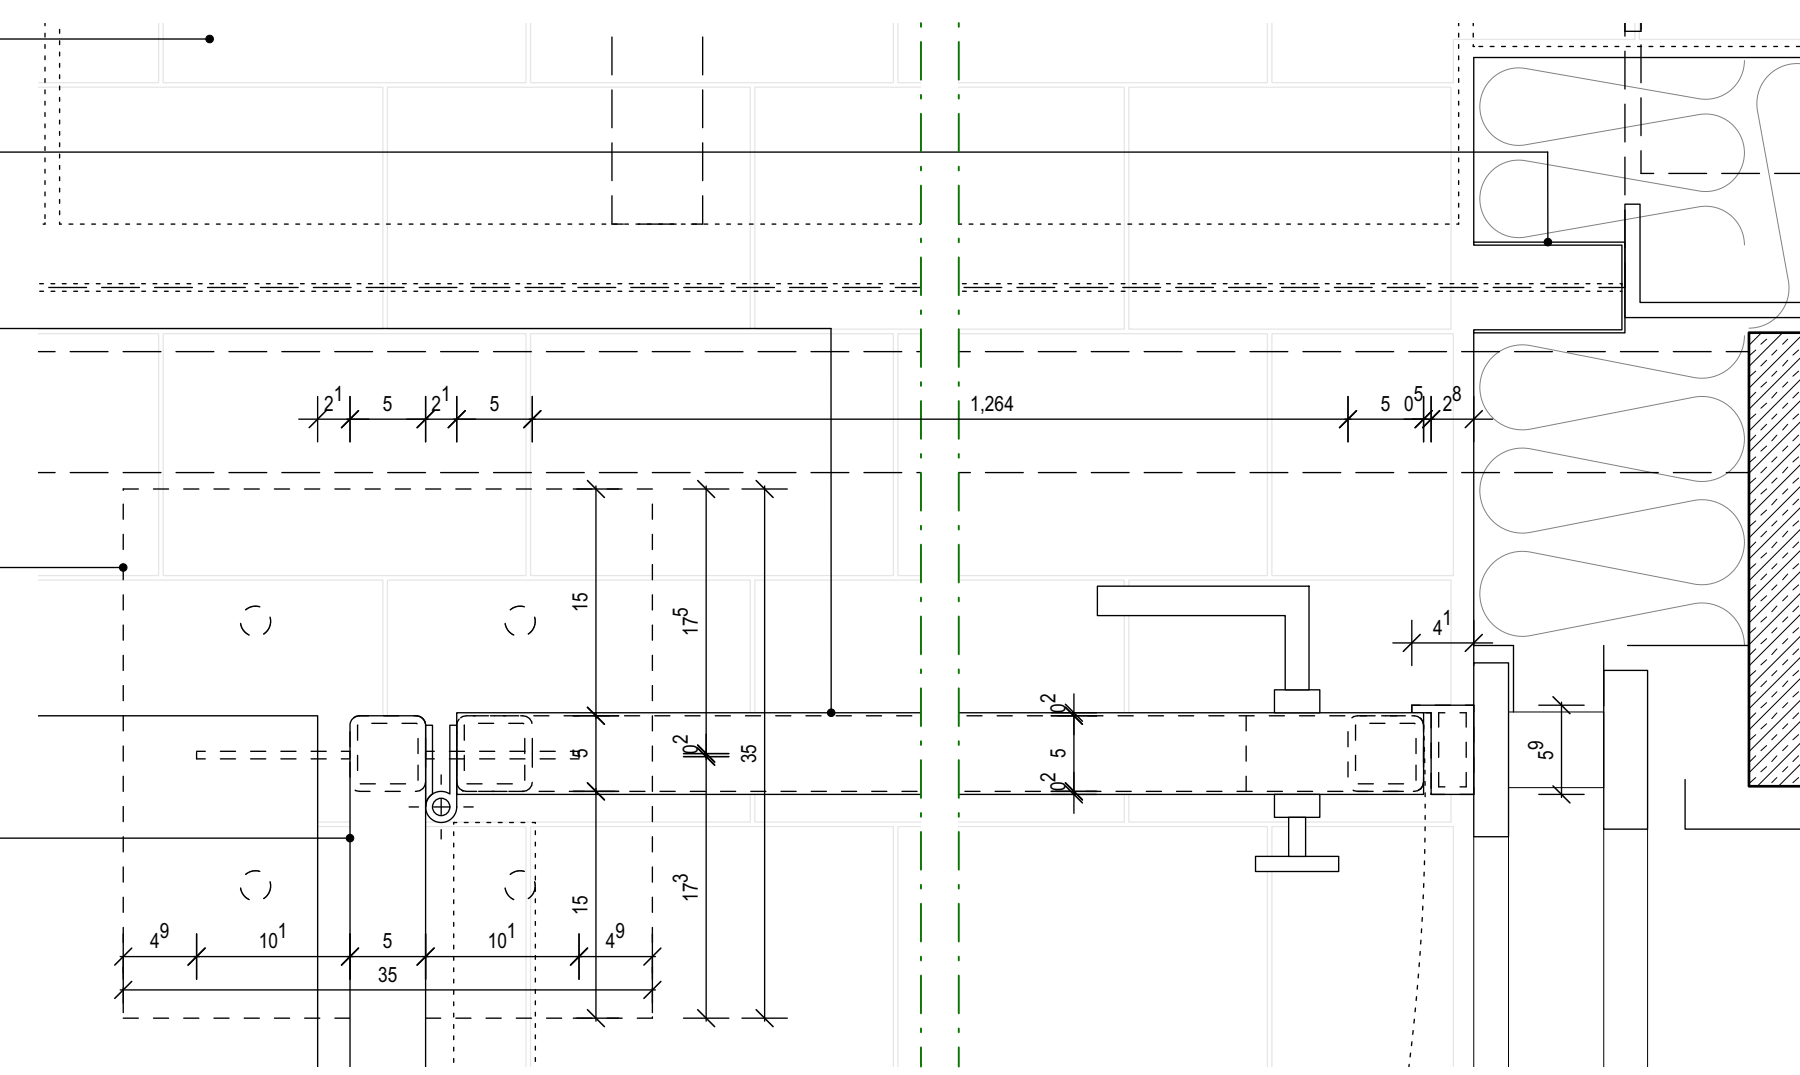
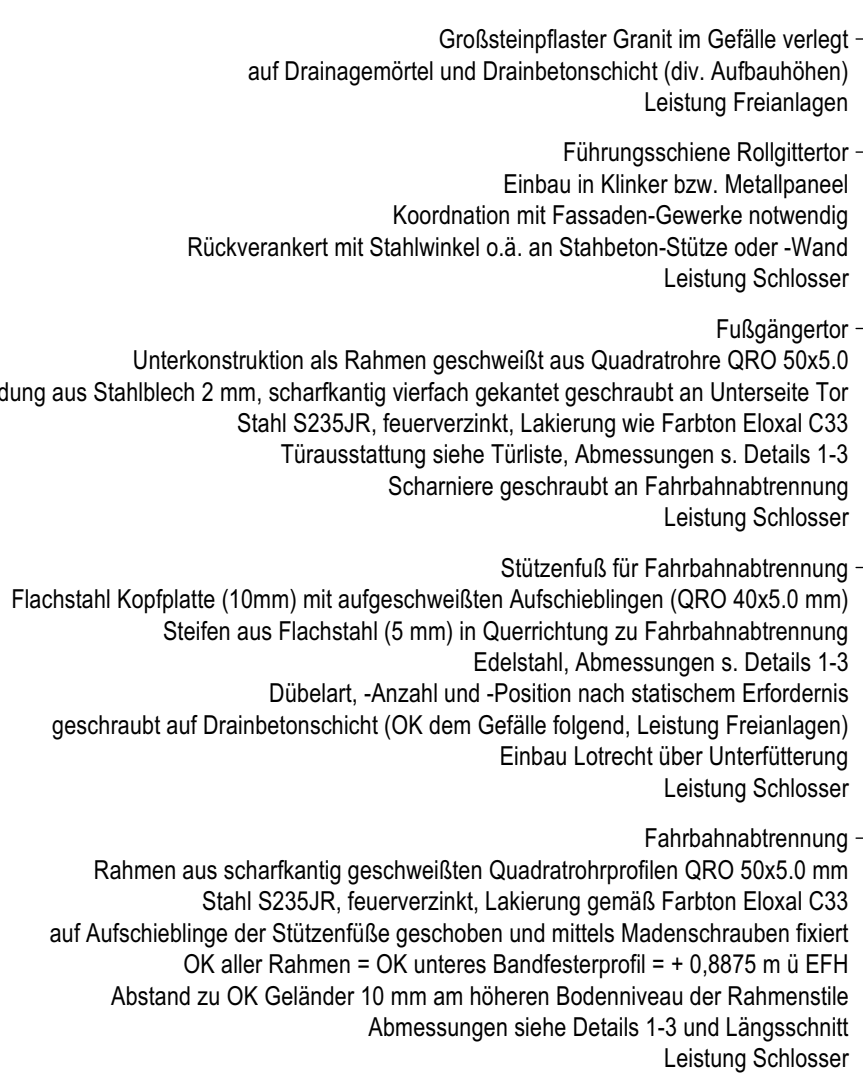
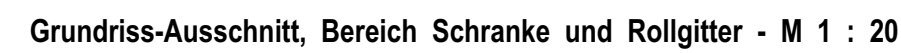


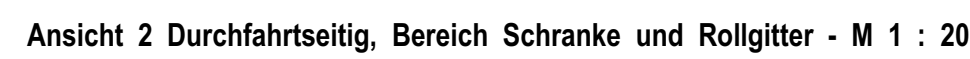

Detail Sperrschranke / Rolltor - M 1 : 10

Datum	gez.	Art der Änderung
Änderung		

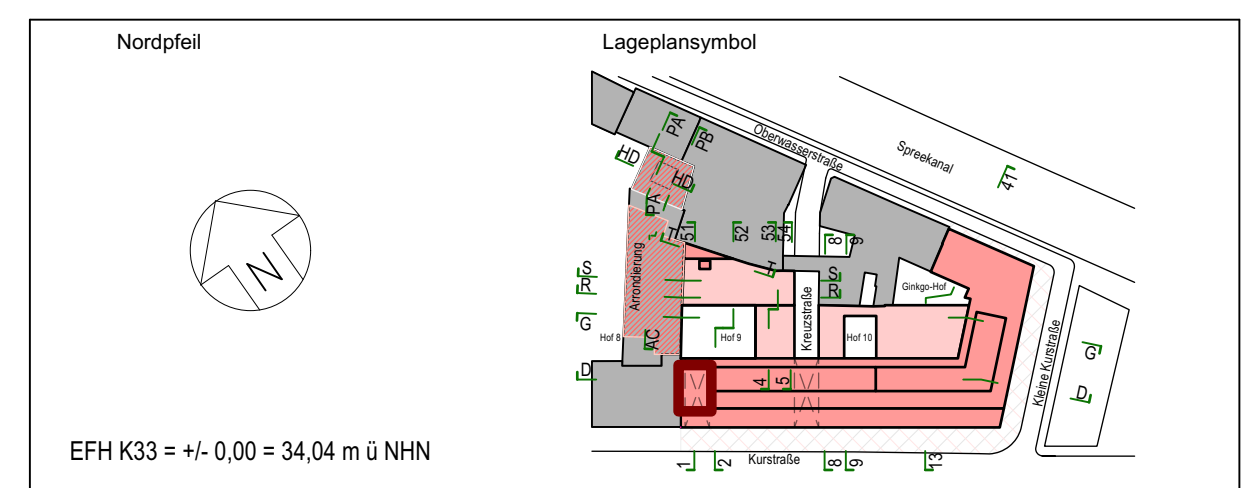

Maßnahmestützpunkt / Bauherren  Bundesanstalt für Immobilienaufgaben Maßnahmennummer BImA (PS-Element) BA-BE 144323-A01 WE-Nummer (Wirtschaftseinheit) 144323	Adresse Maßnahmestützpunkt / Bauherren Bundesanstalt für Immobilienaufgaben Ellenstraße 56 53119 Bonn vertreten durch Hauptstelle Facility Management Fasanenstraße 87 10623 Berlin
---	--

 Bauamt für Bauwesen und Raumordnung		Bauverweisung Bundesamt für Bauwesen und Raumordnung Referat VII 1	
Deichmanns Aue 31-37 53179 Bonn Telefon +49 228 99401-0 Telefax +49 228 99401-1270		Straße des 17. Juni 112 10623 Berlin Telefon +49 30 18401-0 Telefax +49 30 18401-1270	
BB-BA 05852 Blaßgöße A0 (841x1189) Planungsgebiet Nr. K33-EG DE-334 Infofile 1 : 5/10/2050		Bauverweisung Kursstraße 33 - Umbau und Erweiterung für Zwecke d. Ausw. Amtes Bauverweisung Detail Sperrenschranke / Rolltor / Fahrbahnabtrennung / Fussgängerfotol Erdgeschoss Einfahrt Hof 9 (Achse A-C/1-2)	
Gewerk Hochbau Datum 17.03.2023 Ges. / Geprüft LO / OB / CB, 17.03.2023		Planzeichnung D01117K33 EG A 334 DE 902 2 - -V -HUK Planensteller	
