
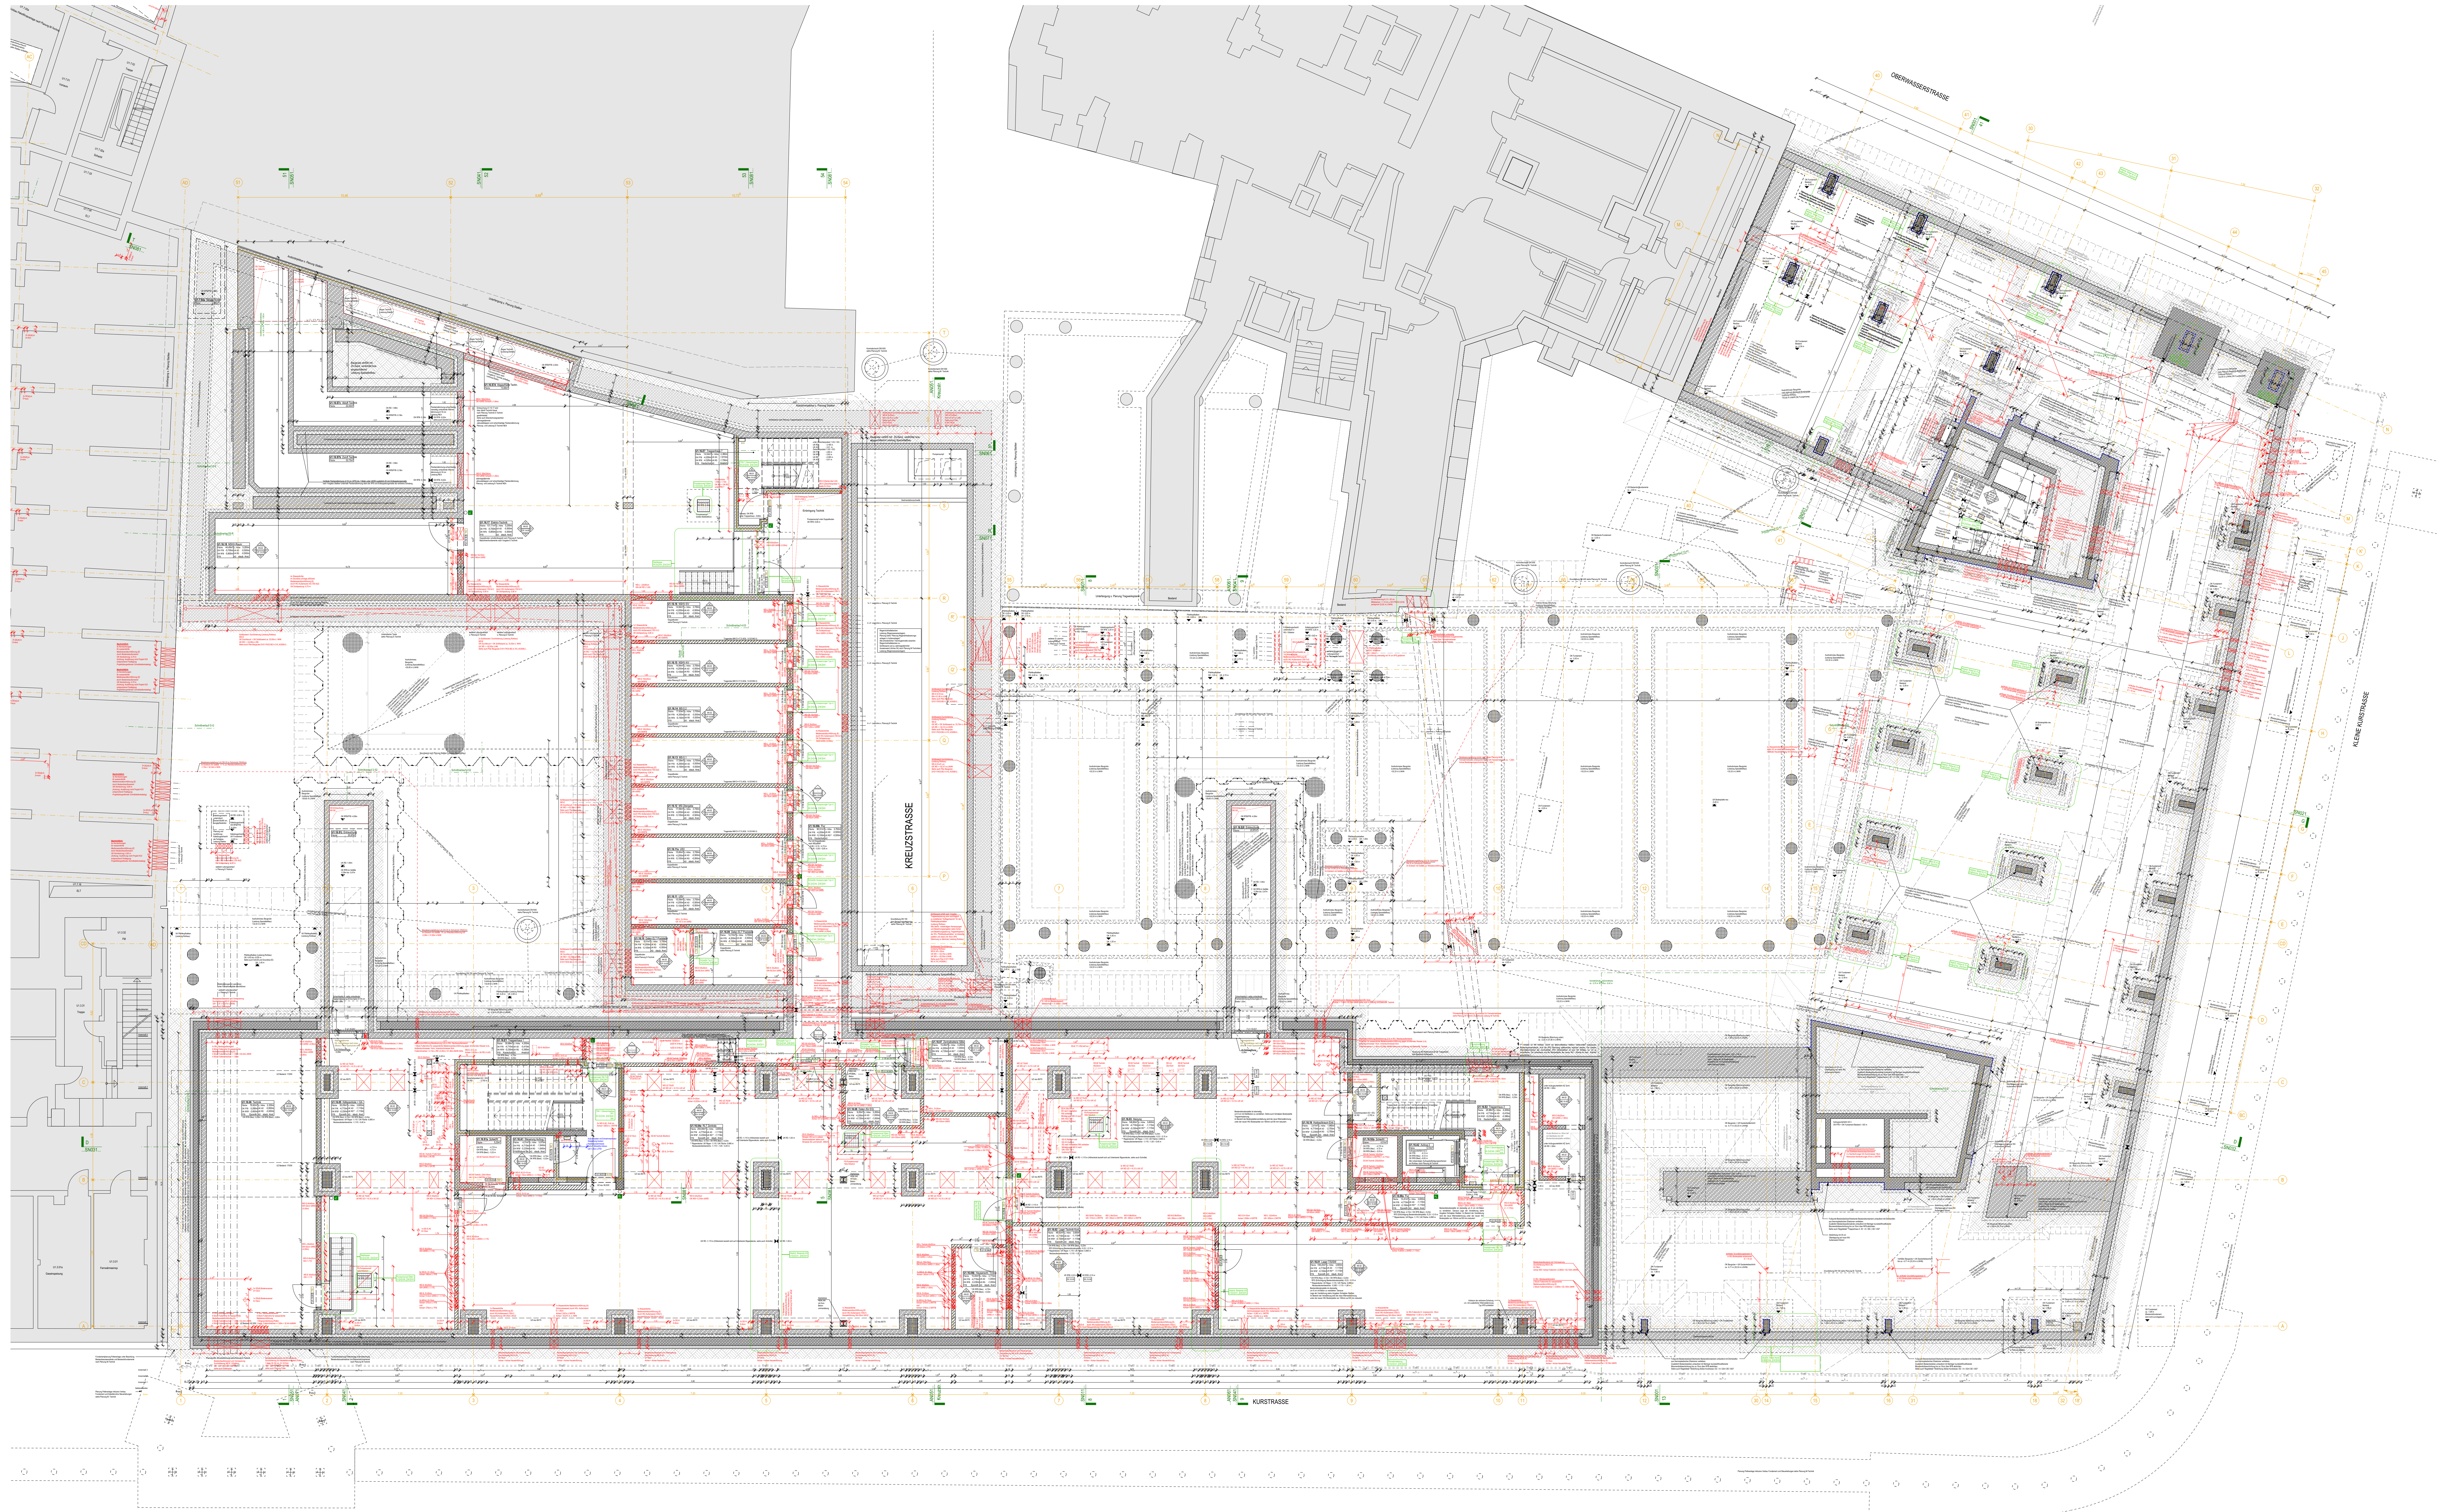


[illegible]

Datum	gez.	Art der Änderung
Änderung		

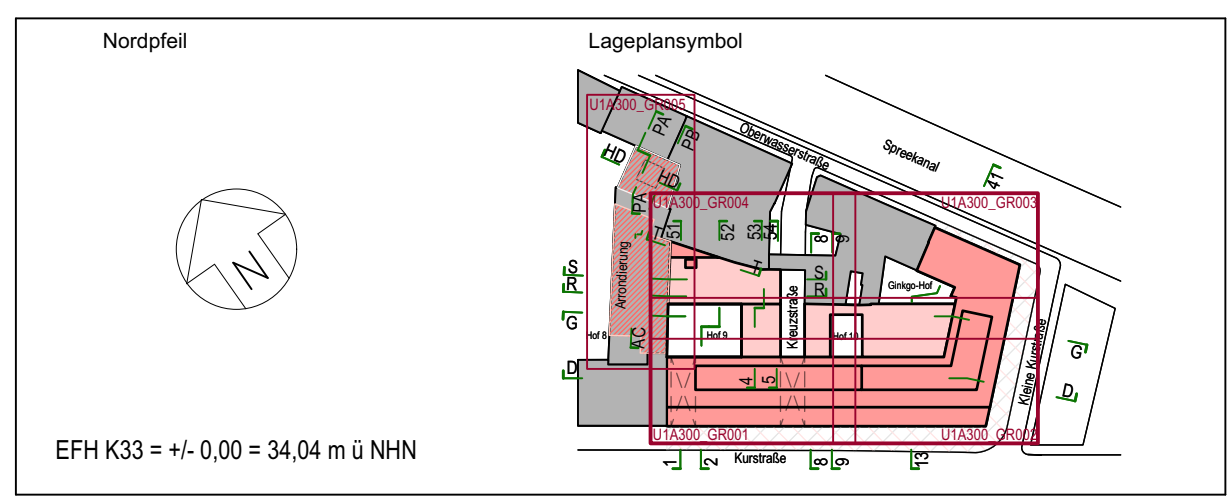

Maßnahmenträger(in): Bauherr  Bundesanstalt für Immobilienaufgaben	Adresse Maßnahmenträger(in): Bauherr Bundesanstalt für Immobilienaufgaben Erlenstraße 56 53119 Bonn
Maßnahmennummer (BnV (PS-Element)) BA-BE 144323-A01 (WE-Nummer (Wirtschaftseinheit)) 144323	vertreten durch Hauptstelle Facility Management Fasanenstraße 87 10623 Berlin

 Bundeswahlleiter für Bauwesen und Raumordnung		Bauverwaltung Bundesamt für Bauwesen und Raumordnung Referat VII 1 Lechnmanns Allee 34-37 53179 Bonn Telefon +49 228 98401-0 Telefax +49 228 98401-1270		Straße des 17. Juni 112 10559 Berlin Telefon +49 30 18401-0 Telefax +49 30 18401-1270 10559 Berlin Telefax +49 30 18401-1270	
		Bauwesen Kurstraße 33 - Umbau und Erweiterung für 847,4 t Ausw. Astm.		Auswärtiges Amt Werderscher Markt 1 10117 Berlin	
Bauzeichnung Plan K33 - GR - U1 1 : 100		Planentwurf Grundriss 1. Zustand U1 - Umgemessen Übersicht			
Gewerk Hochbau		Planzeichnung D1113 + 300 U1 A 300_ GR 10 Z K F - HUK			
Datum 12.05.2023		Herrschaft Harris + Kurrie Architekten BDA, Partnerschaft mbB Monkeistraße 15, 70178 Stuttgart Tel. 0711 - 6200 - 608 - 0 Fax. 0711 - 6200 - 808 - 22			
Ges. Signatur 08.10.2023					
Datum		Planzeichnung			
Datum		Planentwurf			
Ges. Gepr.		Arbeitsstand 23.06.2023			
Datum					
Datum		Planzeichnung			
Datum		Planentwurf			
Ges. Signatur					