


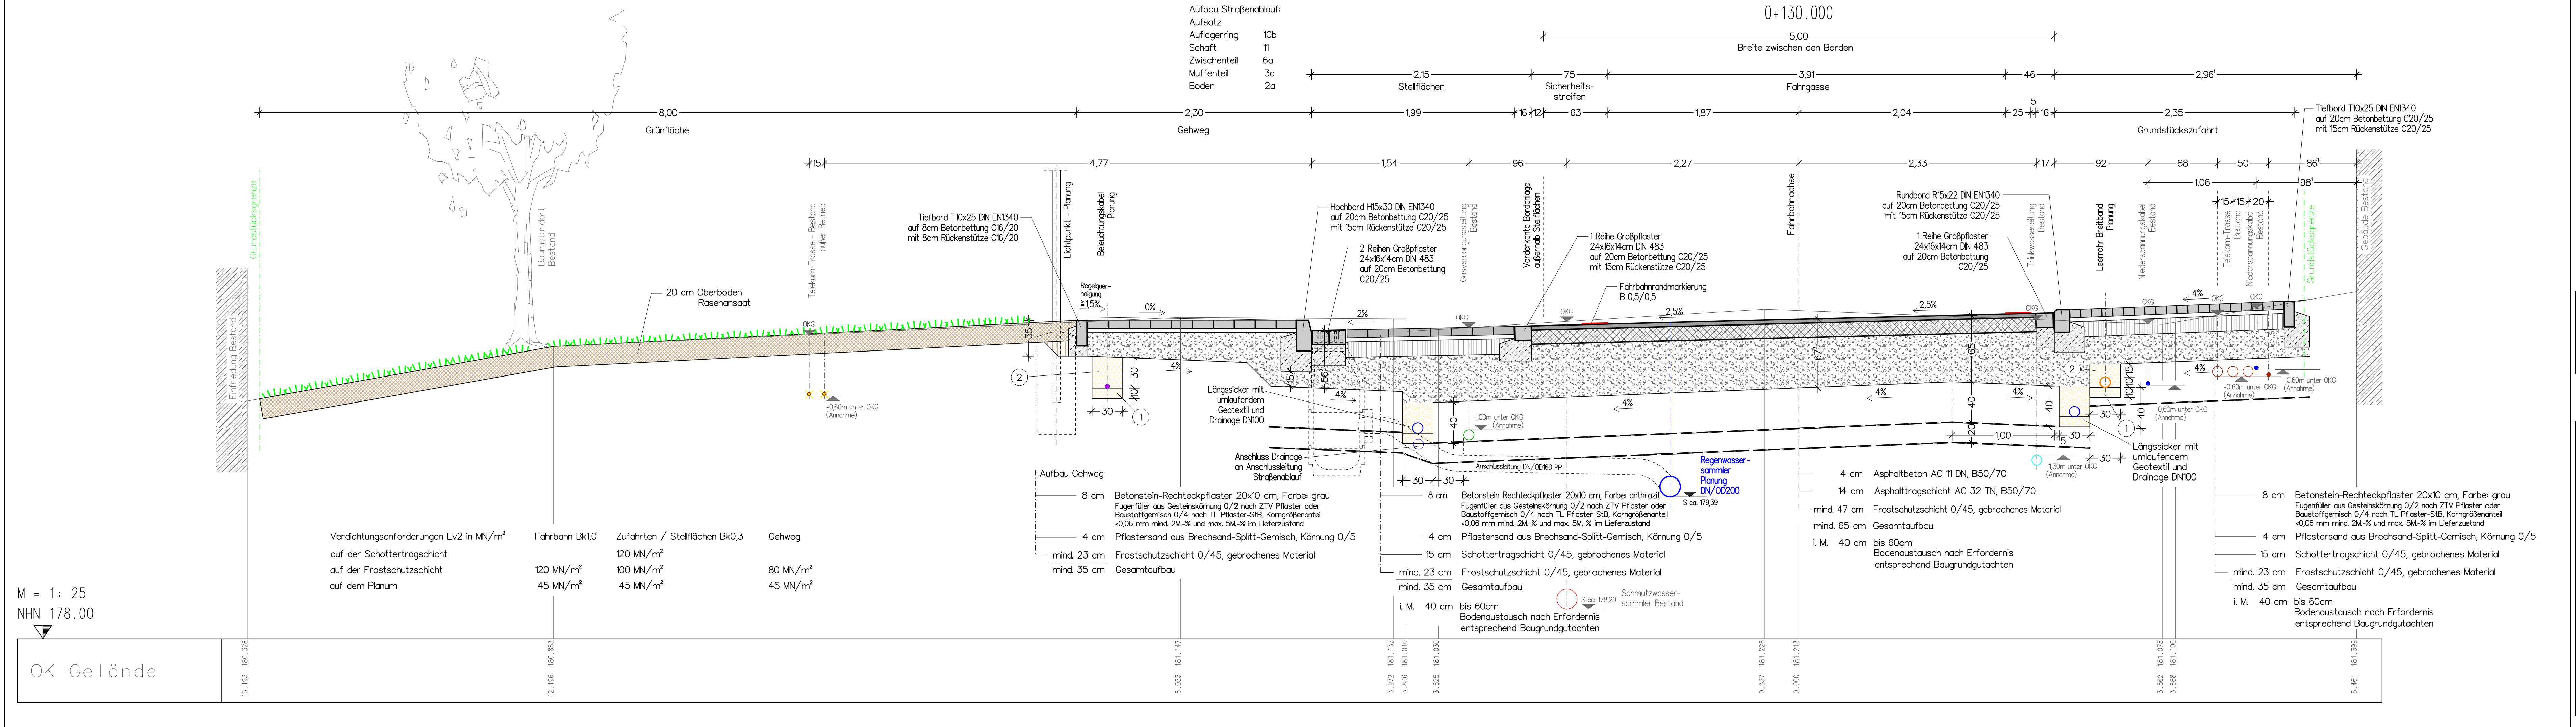

- Bemerkung:**
- ① Kies-Sand-Auflager (Größtkorn 4 mm)
 - ② steinfrei verdichtungsfähige Verfüllung Leitungszone (Größtkorn 4 mm)
 - ③ Grabenverfüllung mit Mineralboden bzw. Bodenaustausch
- Der nachzuweisende Verdichtungsgrad beträgt $D_{Pr} = 100\%$.
- Bei Grabentiefen $\geq 1,25$ m ist gemäß DIN 4124 mit Verbau zu arbeiten!

Nr.	Art der Änderung	Datum
		Zeichen

NUR FÜR AUSSCHREIBUNG !

Landgemeinde Stadt Heringen/Helme Straße der Einheit 100, 99765 Heringen/Helme		Unterlage : 14.1	
Straße: Straße der Einheit, Neue Gasse, Eichenbielsgraben (Nächster Ort) : Heringen/Helme		Blatt Nr. : 2	
Landgemeinde Stadt Heringen/Helme, OT Auleben Straße der Einheit, 4. Bauabschnitt Umbau zur Fahrradstraße		Reg. Nr. :	
		Datum	Zeichen
		geprüft :	
		Ausbauquerschnitt	
		Maßstab :	1 : 25