


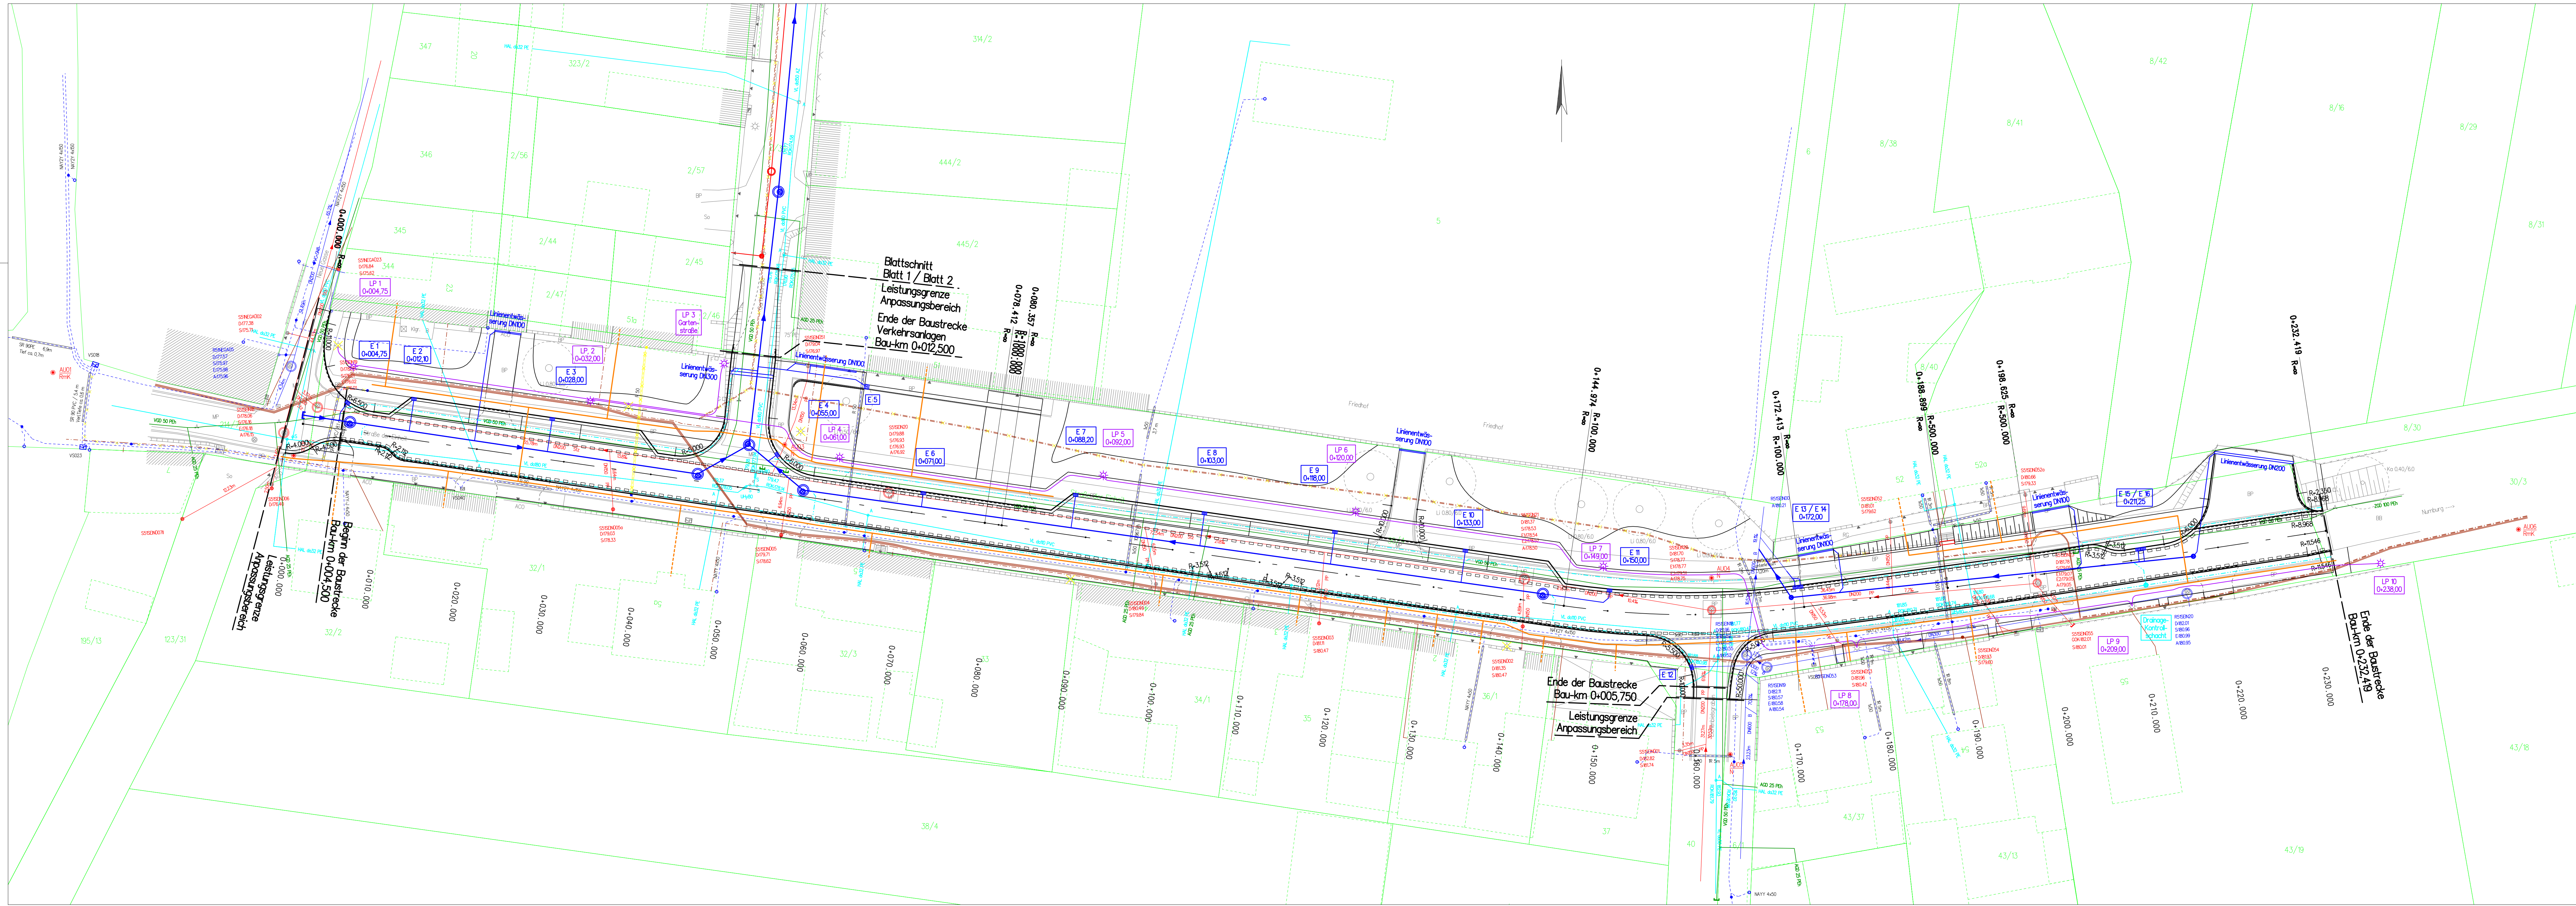

- Zeichenerklärung:**
- Schmutzwassersammler - Bestand
 - Regenwassersammler - Bestand
 - Trinkwasserleitung - Bestand
 - Gasversorgungsleitung - Bestand
 - Niederspannungskabel - Bestand
 - Niederspannungskabel - Bestand (außer Betrieb)
 - Telekommunikationsanlagen - Bestand (Erdkabel)
 - Telekommunikationsanlagen - Bestand (Erdkabel, außer Betrieb)
 - Telekommunikationsanlagen - Bestand (Erdkabel im Schutzrohr verlegt)
 - Telekommunikationsanlagen - Bestand (Freileitung)
 - Hochbord - Planung
 - Rundbord - Planung
 - Tiefbord - Planung
 - Straßenablauf 300x500, Pultaufsatz, mit Anschlussleitung - Planung
 - Straßenablauf 500x500, Muldenaufsatz, mit Anschlussleitung - Planung
 - Linienentwässerung mit Anschlussleitung - Planung
 - Flachnetz DN200 mit Kontrollschacht DN400 - Planung
 - Regenwassersammler DN200 / DN400 mit Kontrollschacht - Planung
 - Schmutzwassersammler DN200 mit Kontrollschacht - Planung AWZV Verlegung zu einem späteren Zeitpunkt
 - Drainage DN100 - Planung
 - Lichtpunkt - Bestand
 - Lichtpunkt - Bestand (entfällt bzw. wird umgesetzt)
 - Lichtpunkt mit Kabelanlage - Planung
 - Trasse Breitbandverkabelung, öffentlicher Bauraum - Planung Ausführung Erdarbeiten / teilw. Oberflächen durch Baufirma
 - Trasse Breitbandverkabelung, privater Bauraum - Planung Ausführung Erdarbeiten / Oberflächen durch Leitungseigentümer

Nr.	Art der Änderung	Datum	Zeichen

NUR FÜR AUSSCHREIBUNG !

Landgemeinde Stadt Heringen/Helme		Unterlage :	16.1
Straße der Einheit 100, 99/65 Heringen/Helme		Blatt Nr. :	1
Straße (Nächster Ort) : Heringen/Helme		Reg. Nr. :	
Landgemeinde Stadt Heringen/Helme, OT Auleben		geprüft :	
Straße der Einheit, 4. Bauabschnitt		Datum	
Umbau zur Fahrradstraße		Zeichen	
		Koordinierter Leitungsplan	
		Maßstab :	1 : 250