

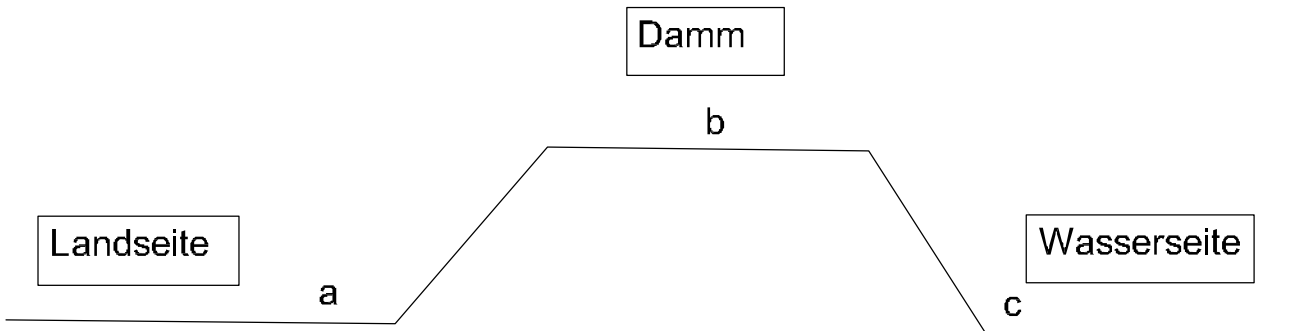



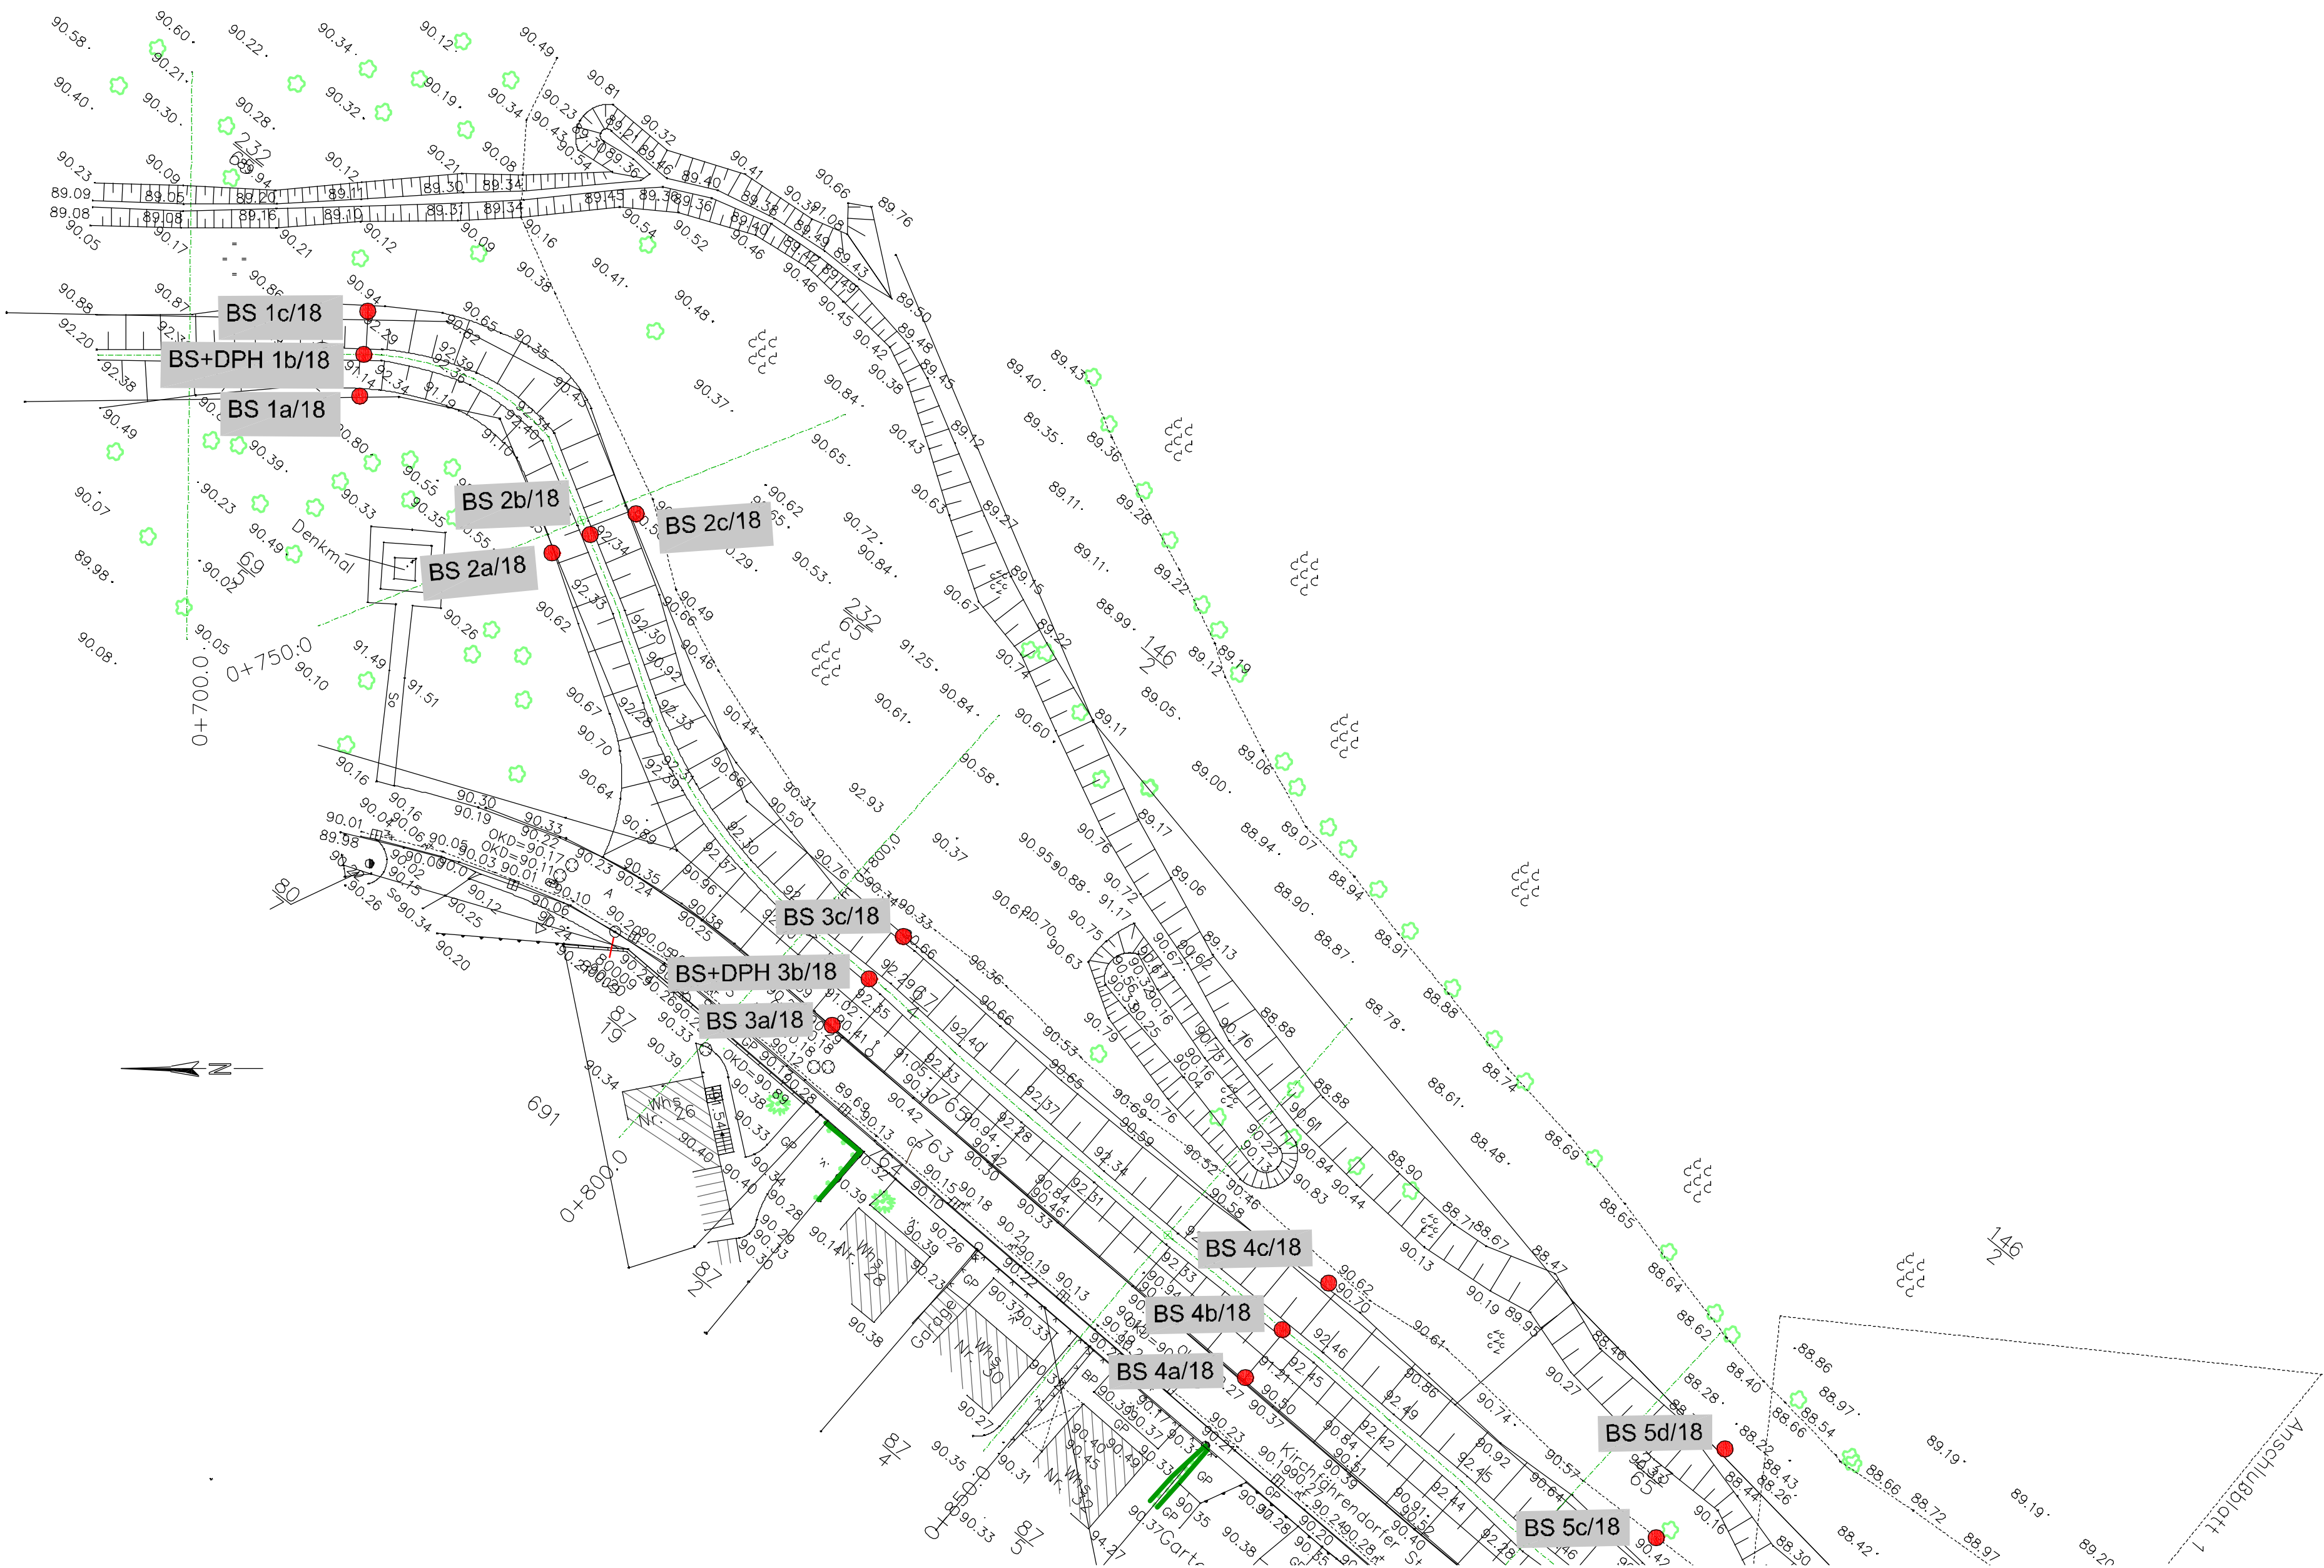


 Auftraggeber: XXXXXX XXXXXX XXXXXX XXXXXXXX	BuG Baugrunduntersuchung Naumburg GmbH 06618 Naumburg, Wilhelm-Franke-Straße 11 Tel. 0344/67620 Fax: 0344/676262	Planbezeichnung:	Anlage:	2
		Aufschlussplan	Projekt-Nr.:	P 17.0894
			Datum:	11.01.2018
		Projekt:	Maßstab:	1 : 1.000
		HWSB Kirchfahrendorf	Bearbeiter:	Hof
			Gezeichnet:	KU

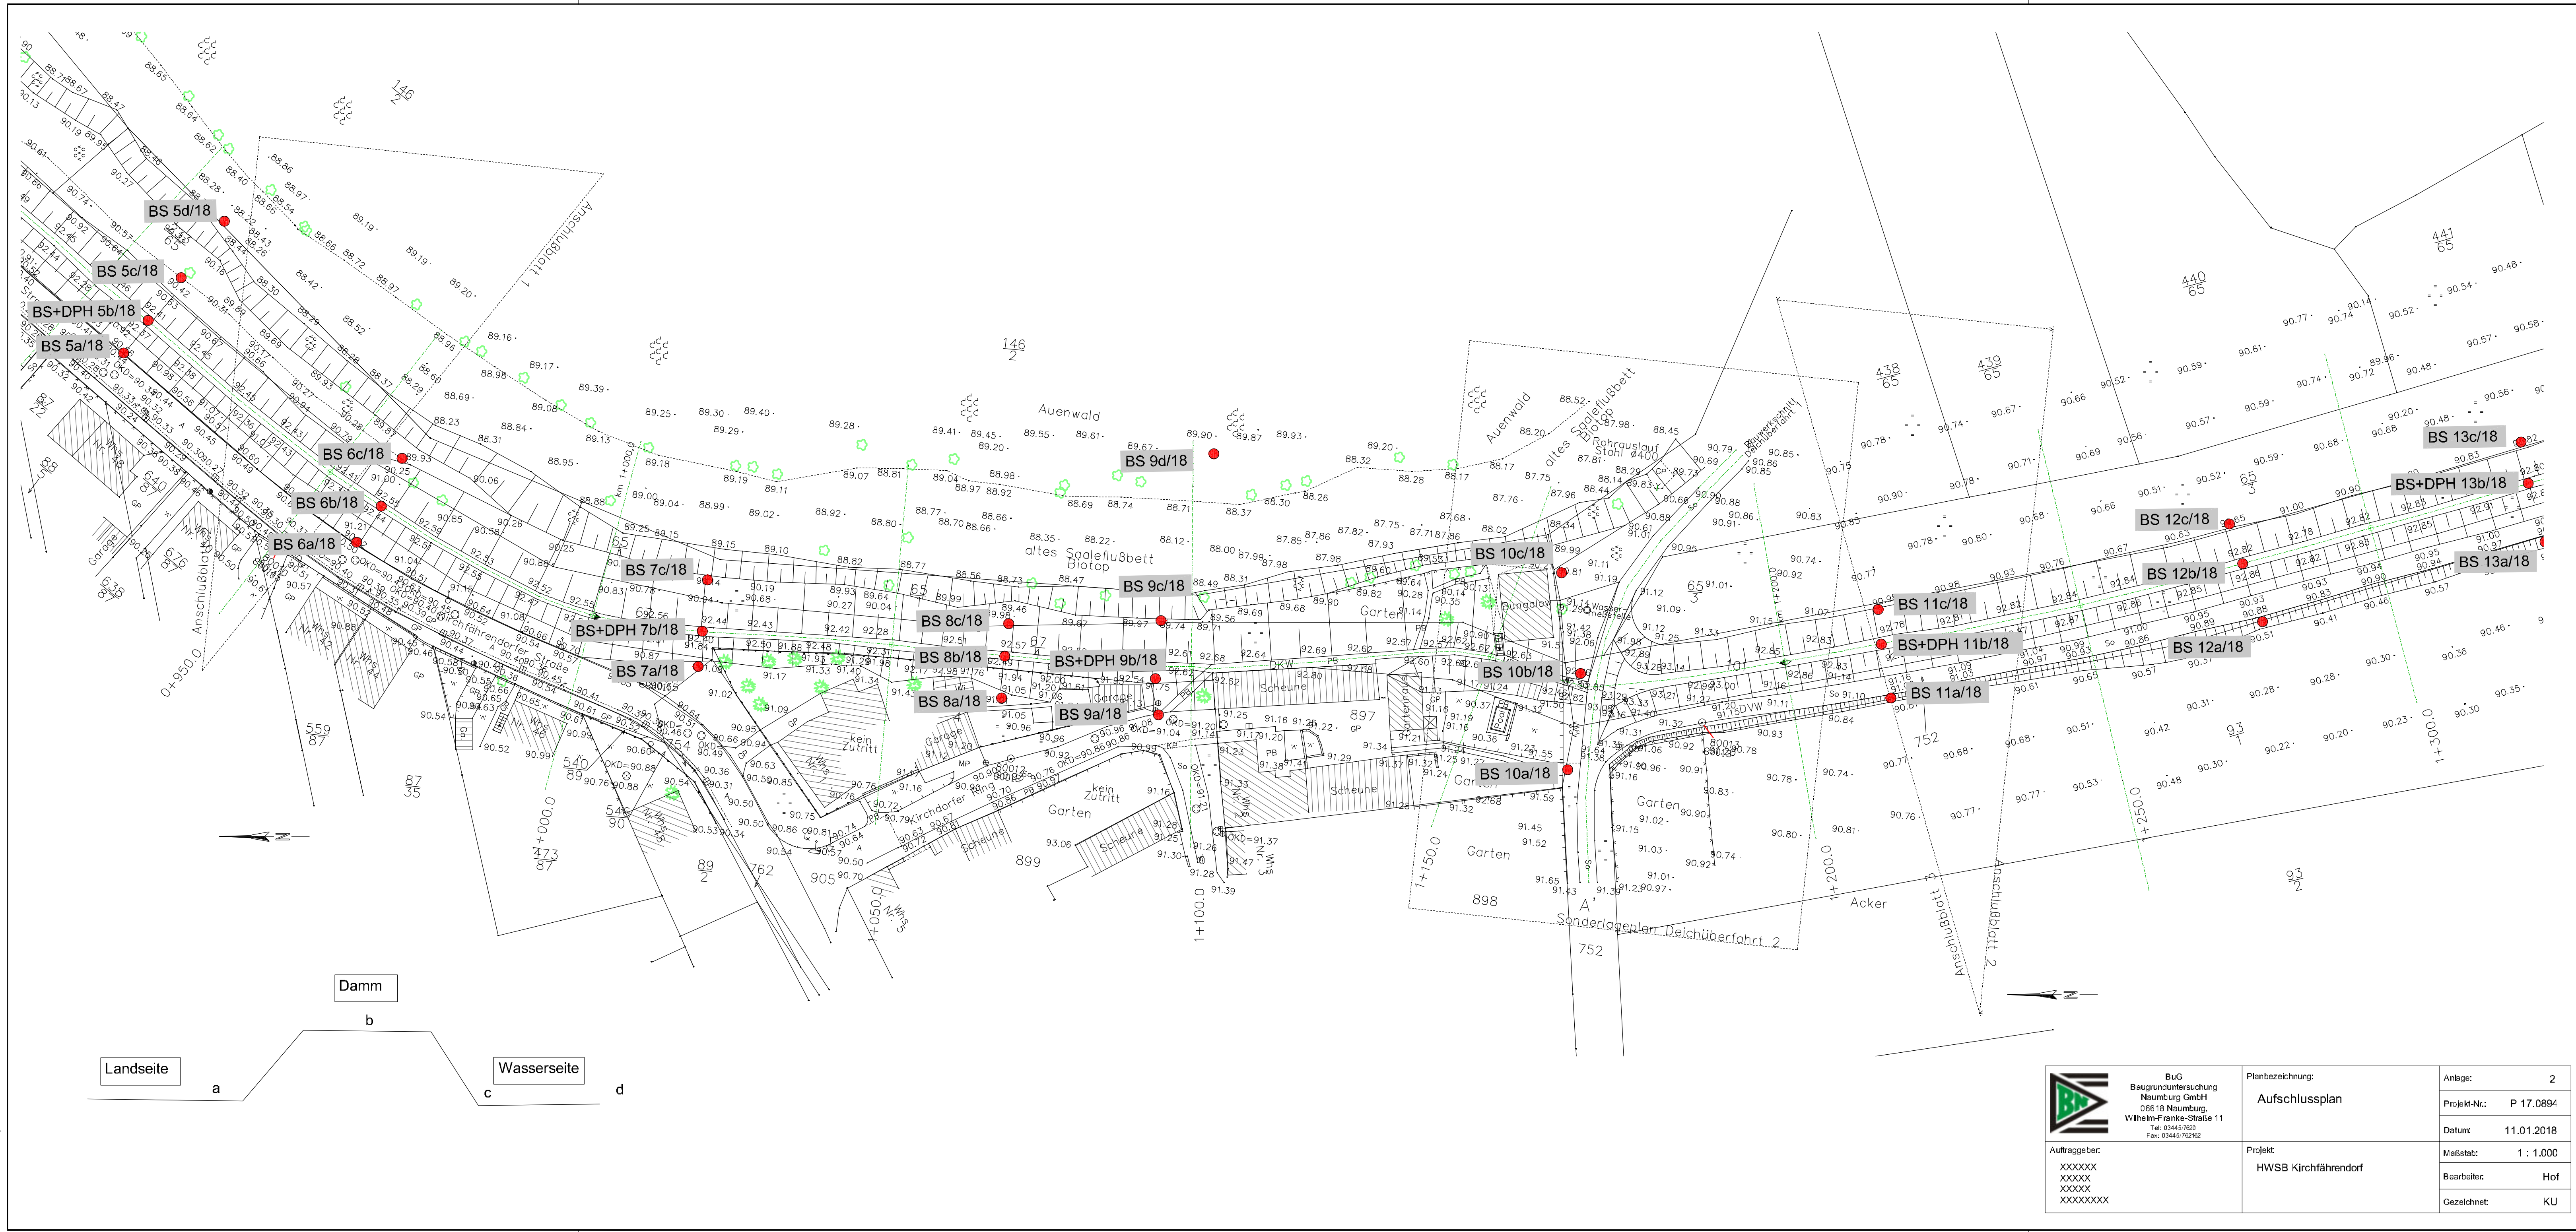

	BuG Baugrunduntersuchung Naumburg GmbH 06618 Naumburg, Wilhelm-Franke-Straße 11 Tel. 03445/7620 Fax: 03445/76202	Planbezeichnung: Aufschlussplan	Anlage:	2
			Projekt-Nr.:	P 17.0894
			Datum:	11.01.2018
			Maßstab:	1 : 1.000
			Bearbeiter:	Hof
Auftraggeber: XXXXXX XXXXXX XXXXXX XXXXXXXX		Projekt: HWSB Kirchfährendorf	Gezeichnet:	KU

N:\Projekte\0800-0899\0884\ACAD\0884_Lageplan.dwg
Ansichtsfenster: Layout3

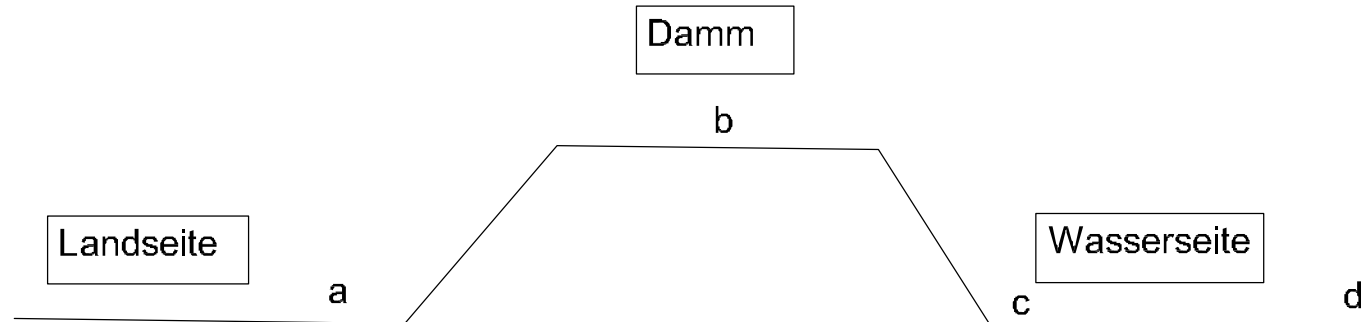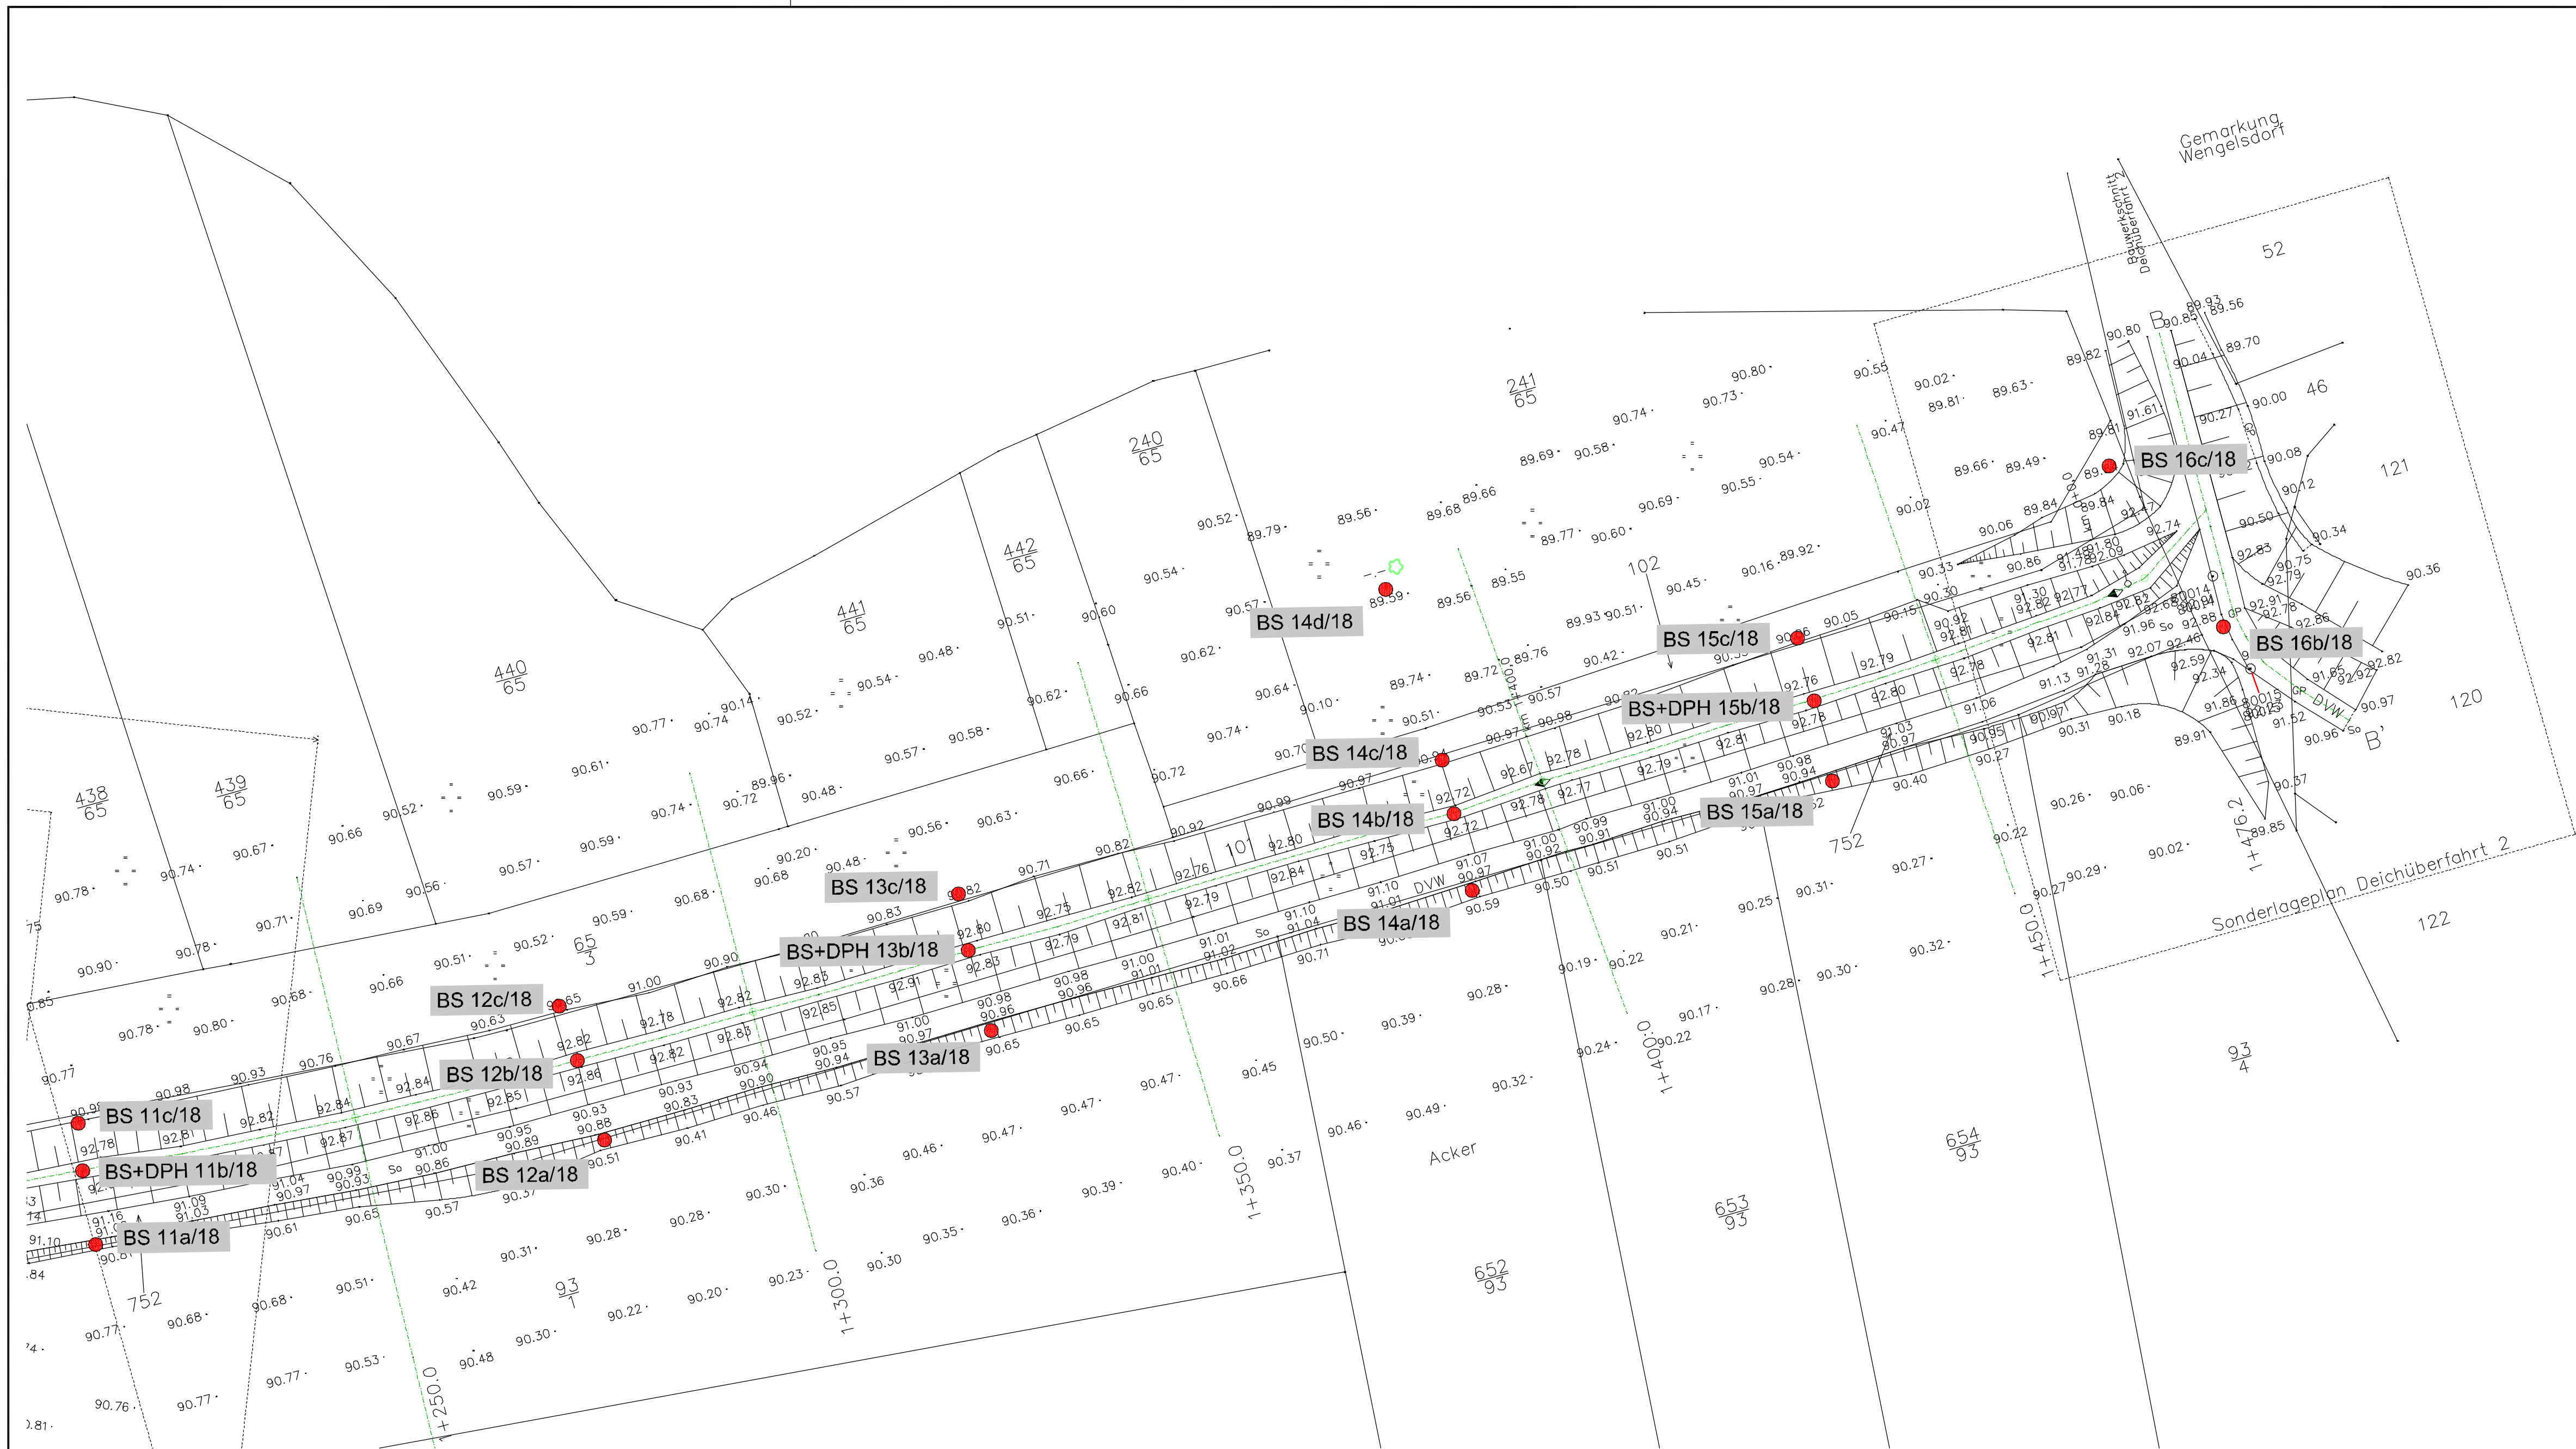

 BuG Baugrunduntersuchung Naumburg GmbH 06618 Naumburg, Wilhelm-Franke-Straße 11 Tele: 03445/7629 Fax: 03445/76292	Planbezeichnung:	Anlage:	2
	Aufschlussplan	Projekt-Nr.:	P 17.0894
		Datum:	11.01.2018
	Auftraggeber: Landesbetrieb für Hochwasserschutz und Wasserwirtschaft Sachsen-Anhalt Willi-Brandt-Straße 14 06132 Halle /Saale	Projekt: HWSB Deich Kirchfährndorf km 0,71 bis km 1,466	Maßstab: 1 : 1.000
		Bearbeiter:	Hof
		Gezeichnet:	KU