



+ m NHN

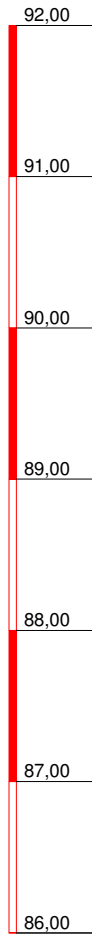

BS 1a/18

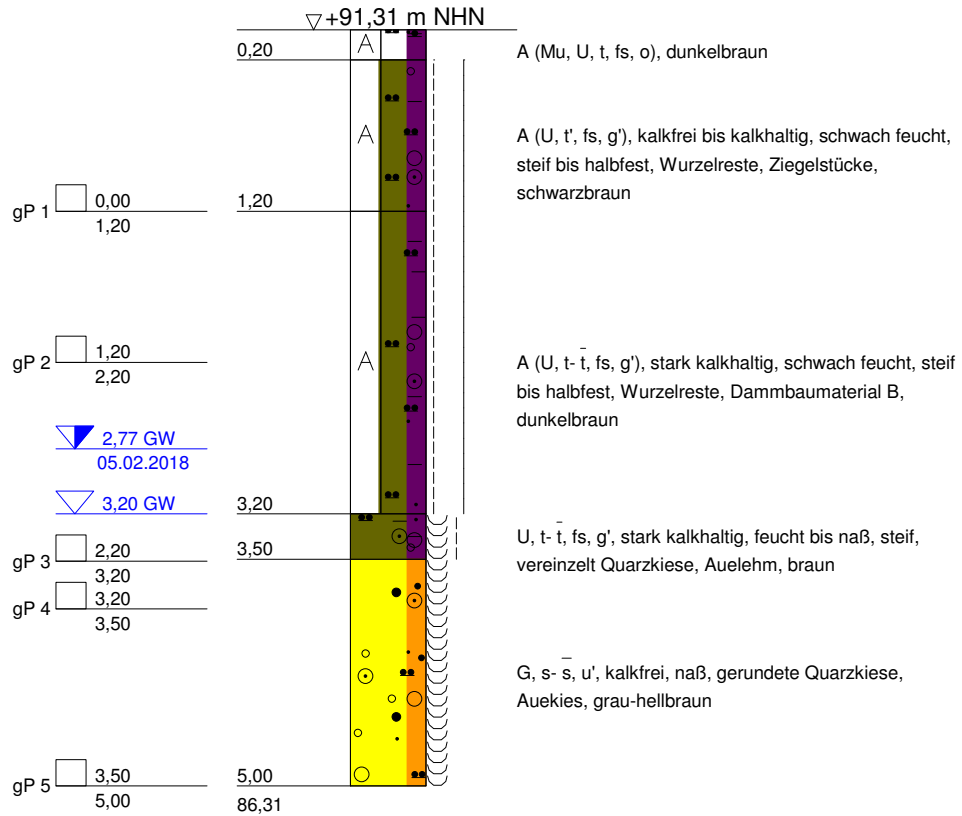

BuG

Baugrunduntersuchung
Naumburg GmbH
Wilhelm-Franke-Straße 11
06618 Naumburg/Saale
Tel.: 03445/7620; Fax: 03445/762 20

Bauvorhaben:

HWSB Deich KirCHFährendorf,
km 0,71 bis km 1,466

Anlagen-Nr: 3.1

Projekt-Nr: P 17.0894


Datum: 23.02.2018

Maßstab: 1 : 50

Bearbeiter: Hof

+ m NHN

BS 1b/18

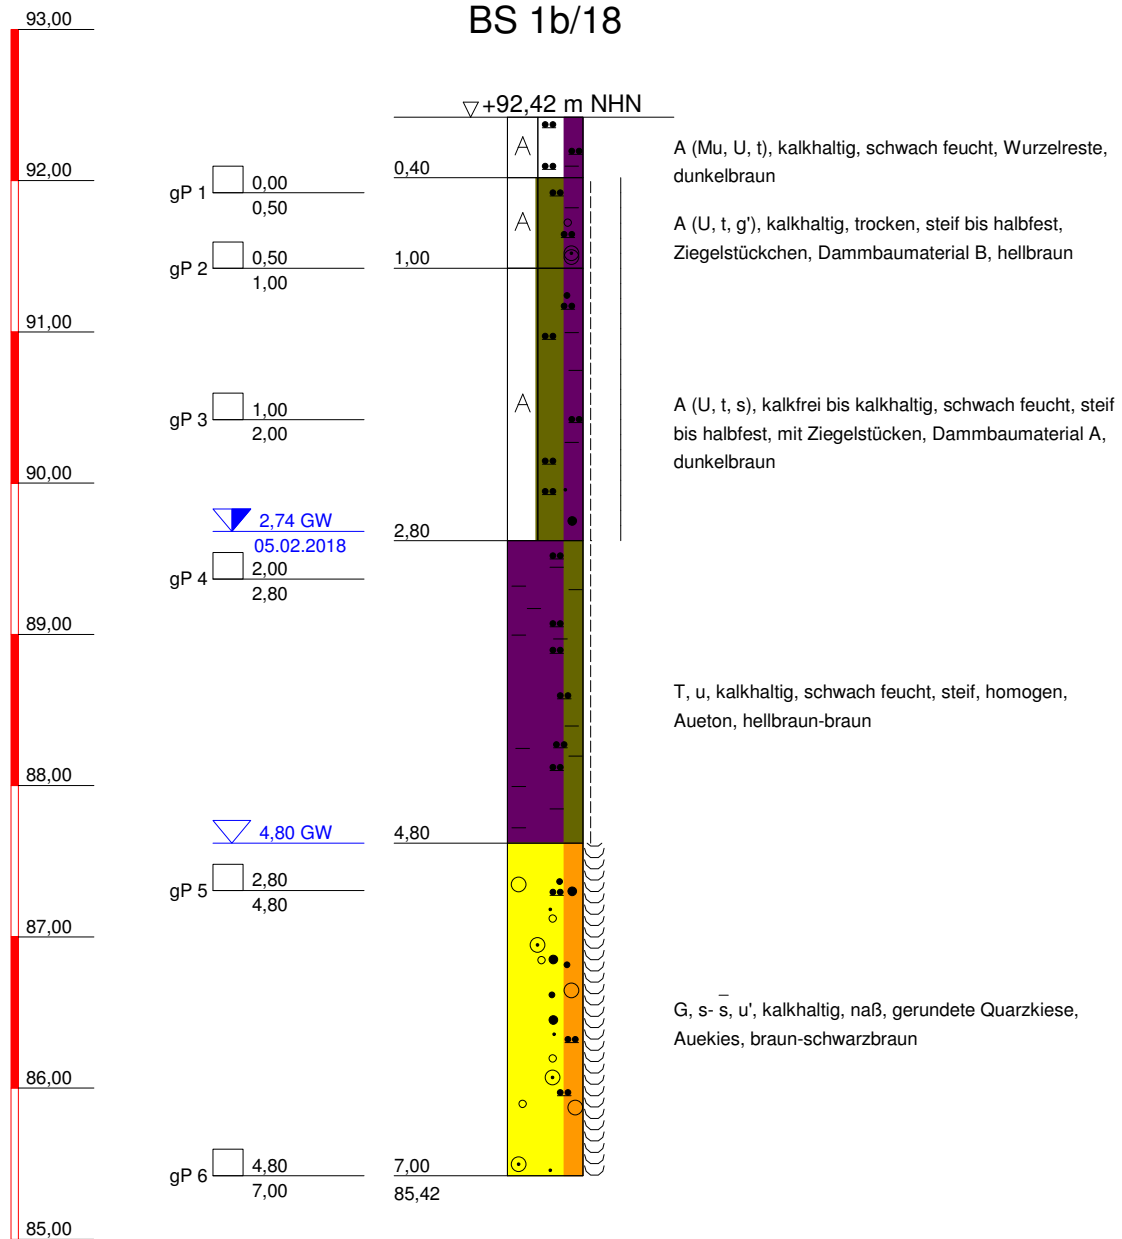

BuG

Baugrunduntersuchung
Naumburg GmbH
Wilhelm-Franke-Straße 11
06618 Naumburg/Saale
Tel.: 03445/7620; Fax: 03445/762 20

Bauvorhaben:

HWSB Deich Kirchfärendorf,
km 0,71 bis km 1,466

Anlagen-Nr: 3.1

Projekt-Nr: P 17.0894


Datum: 23.02.2018

Maßstab: 1 : 50

Bearbeiter: Hof

+ m NHN

BS 1c/18

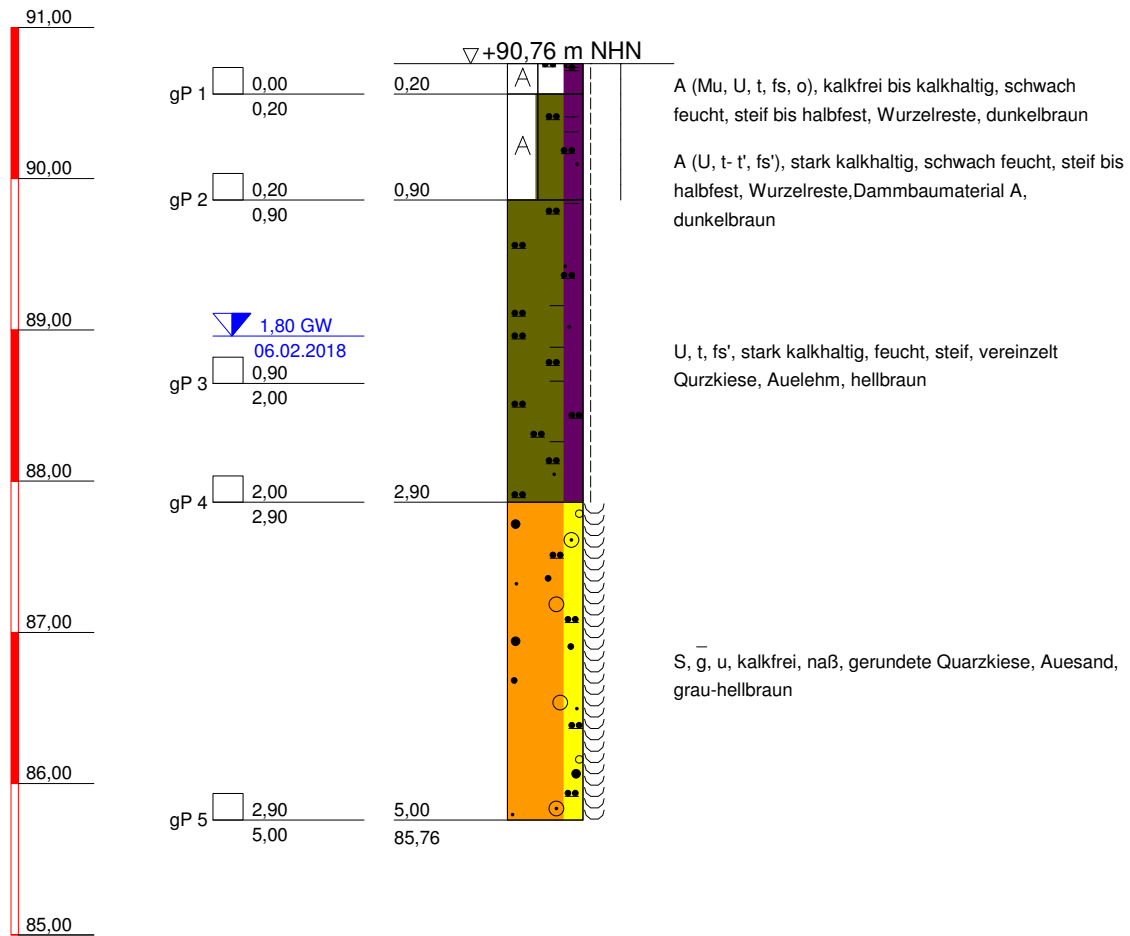

BuG

Baugrunduntersuchung
Naumburg GmbH
Wilhelm-Franke-Straße 11
06618 Naumburg/Saale
Tel.: 03445/7620; Fax: 03445/762 20

Bauvorhaben:

HWSB Deich KirCHFährendorf,
km 0,71 bis km 1,466

Anlagen-Nr: 3.1


Projekt-Nr: P 17.0894

Datum: 23.02.2018

Maßstab: 1 : 50

Bearbeiter: Hof

+ m NHN

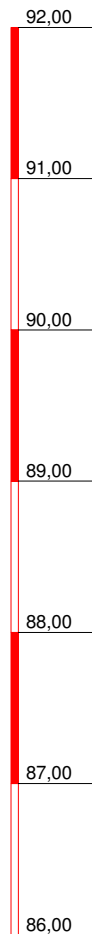

BS 2a/18

▽+91,19 m NHN


gP 1 ☐ 0,00
0,60

gP 2 ☐ 0,60
1,60

2,47 GW
05.02.2018
gP 3 ☐ 1,60
2,60
2,80 GW

gP 4 ☐ 2,60
4,00

gP 5 ☐ 4,00
5,00

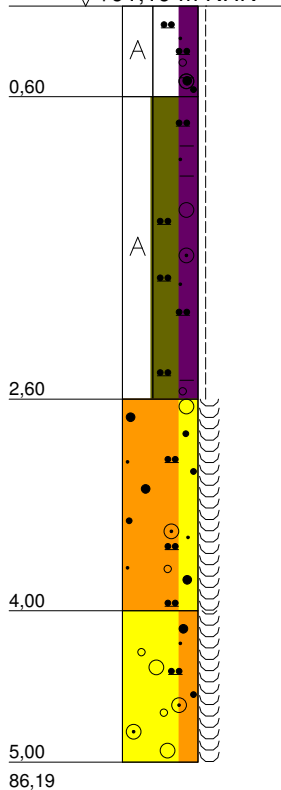

A (Mu, U, t', s, g), kalkfrei bis kalkhaltig, schwach feucht, steif, Schotterstücke, Wurzelreste, braun

A (U, t, fs, g'), kalkhaltig, schwach feucht, steif, homogen, vereinzelt kantige Kiese, Dammbaumaterial B, hellbraun-braun

S, g, u, kalkfrei, naß, mit gerundeten Kiesen, Auesand, graubraun

G, s, u', kalkfrei, naß, gerundete Quarzkiese, Auekies, graubraun



BuG

Baugrunduntersuchung
Naumburg GmbH
Wilhelm-Franke-Straße 11
06618 Naumburg/Saale
Tel.: 03445/7620; Fax: 03445/762 20

Bauvorhaben:

HWSB Deich KirCHFährendorf,
km 0,71 bis km 1,466

Anlagen-Nr: 3.1


Projekt-Nr: P 17.0894

Datum: 23.02.2018

Maßstab: 1 : 50

Bearbeiter: Hof

+ m NHN

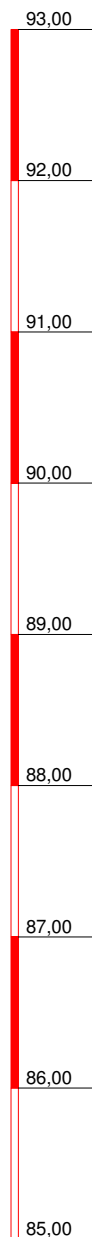

BS 2b/18

▽+92,33 m NHN

gP 1 ☐ 0,00
0,70

gP 2 ☐ 0,70
2,00

▽ 2,43 GW
05.02.2018


gP 3 ☐ 2,00
3,00

gP 4 ☐ 3,00
4,00

▽ 4,80 GW

gP 5 ☐ 4,00
4,80

gP 6 ☐ 4,80
7,00

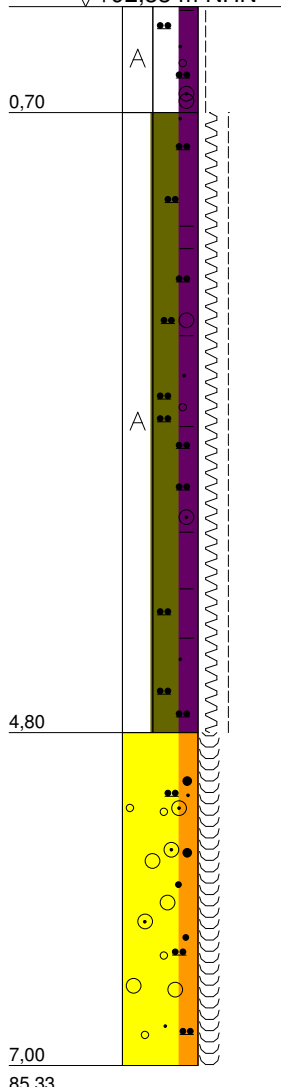

A (Mu, U, t', fs, g'), kalkfrei, schwach feucht, steif, Wurzelreste, , dunkelbraun

A (U, t, fs', g'), kalkhaltig bis stark kalkhaltig, schwach feucht, weich bis steif, homogen, Dammbaumaterial B, hellbraun-dunkelbraun

G, s, u', kalkfrei, naß, gerundete Quarzkiese, Auekies, braun



BuG

Baugrunduntersuchung
Naumburg GmbH
Wilhelm-Franke-Straße 11
06618 Naumburg/Saale
Tel.: 03445/7620; Fax: 03445/762 20

Bauvorhaben:

HWSB Deich Kirchfärendorf,
km 0,71 bis km 1,466

Anlagen-Nr: 3.1

Projekt-Nr: P 17.0894


Datum: 23.02.2018

Maßstab: 1 : 50

Bearbeiter: Hof

+ m NHN

BS 2c/18

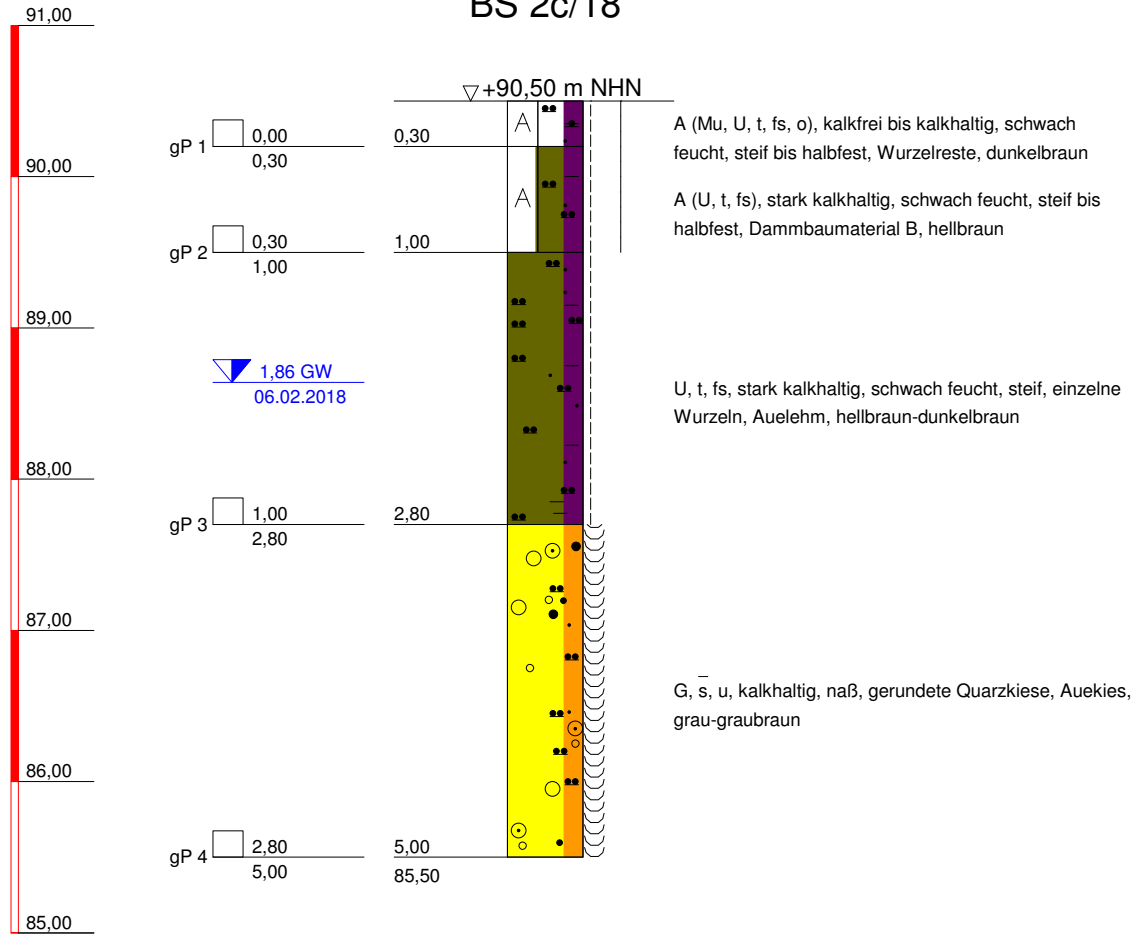

BuG

Baugrunduntersuchung
Naumburg GmbH
Wilhelm-Franke-Straße 11
06618 Naumburg/Saale
Tel.: 03445/7620; Fax: 03445/762 20

Bauvorhaben:

HWSB Deich KirCHFährendorf,
km 0,71 bis km 1,466

Anlagen-Nr: 3.1

Projekt-Nr: P 17.0894


Datum: 23.02.2018

Maßstab: 1 : 50

Bearbeiter: Hof

+ m NHN

BS 3a/18

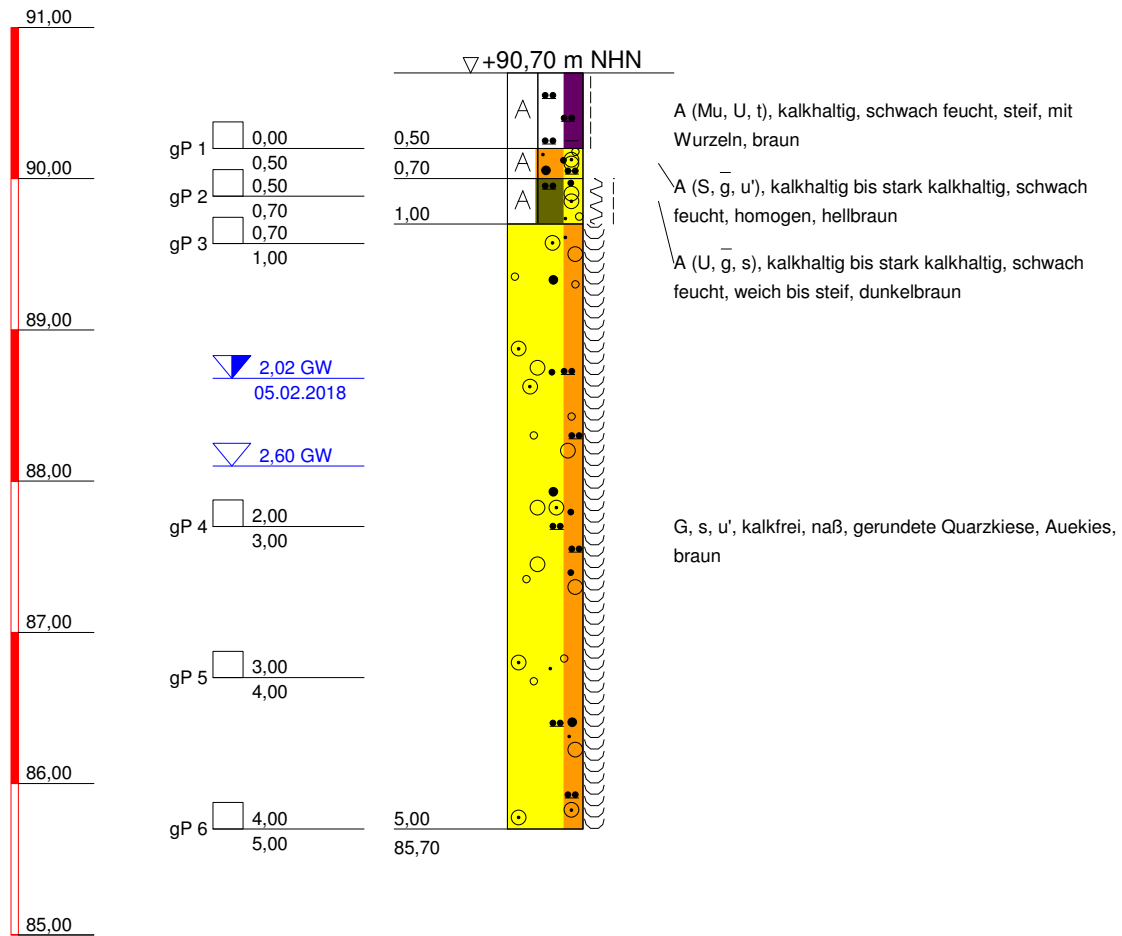

BuG

Baugrunduntersuchung

Naumburg GmbH

Wilhelm-Franke-Straße 11

06618 Naumburg/Saale

Tel.: 03445/7620; Fax: 03445/762 20

Bauvorhaben:

HWSB Deich Kirchfärendorf,
km 0,71 bis km 1,466

Anlagen-Nr: 3.1

Projekt-Nr: P 17.0894


Datum: 23.02.2018

Maßstab: 1 : 50

Bearbeiter: Hof

+ m NHN

BS 3b/18

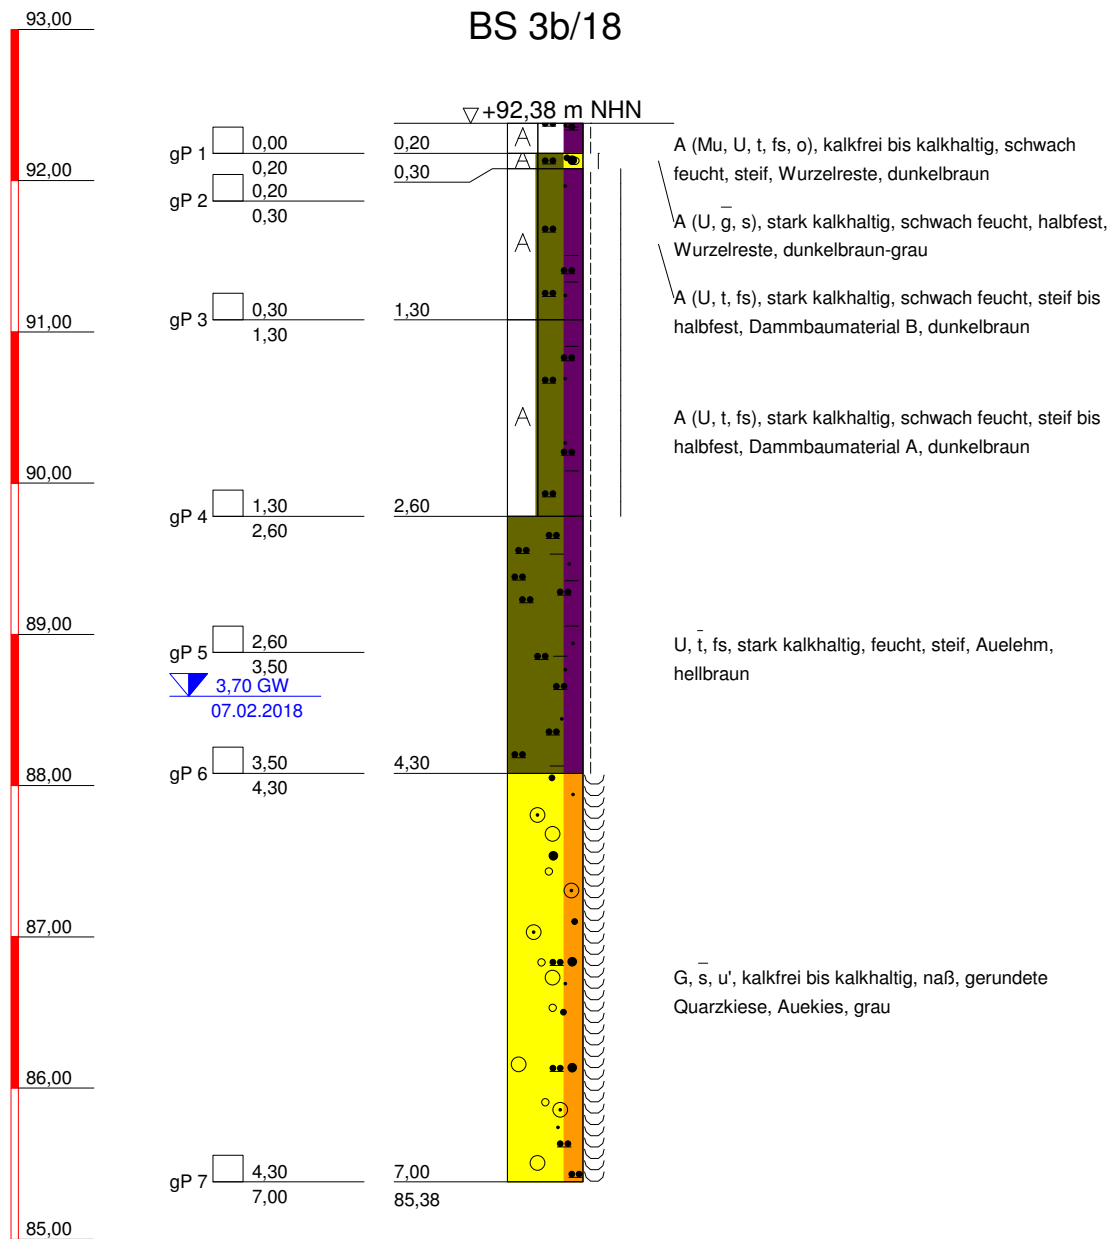

BuG
Baugrunduntersuchung
Naumburg GmbH
Wilhelm-Franke-Straße 11
06618 Naumburg/Saale
Tel.: 03445/7620; Fax: 03445/762 20

Bauvorhaben:

HWSB Deich KirCHFährendorf,
km 0,71 bis km 1,466

Anlagen-Nr: 3.1

Projekt-Nr: P 17.0894


Datum: 23.02.2018

Maßstab: 1 : 50

Bearbeiter: Hof

+ m NHN

BS 3c/18

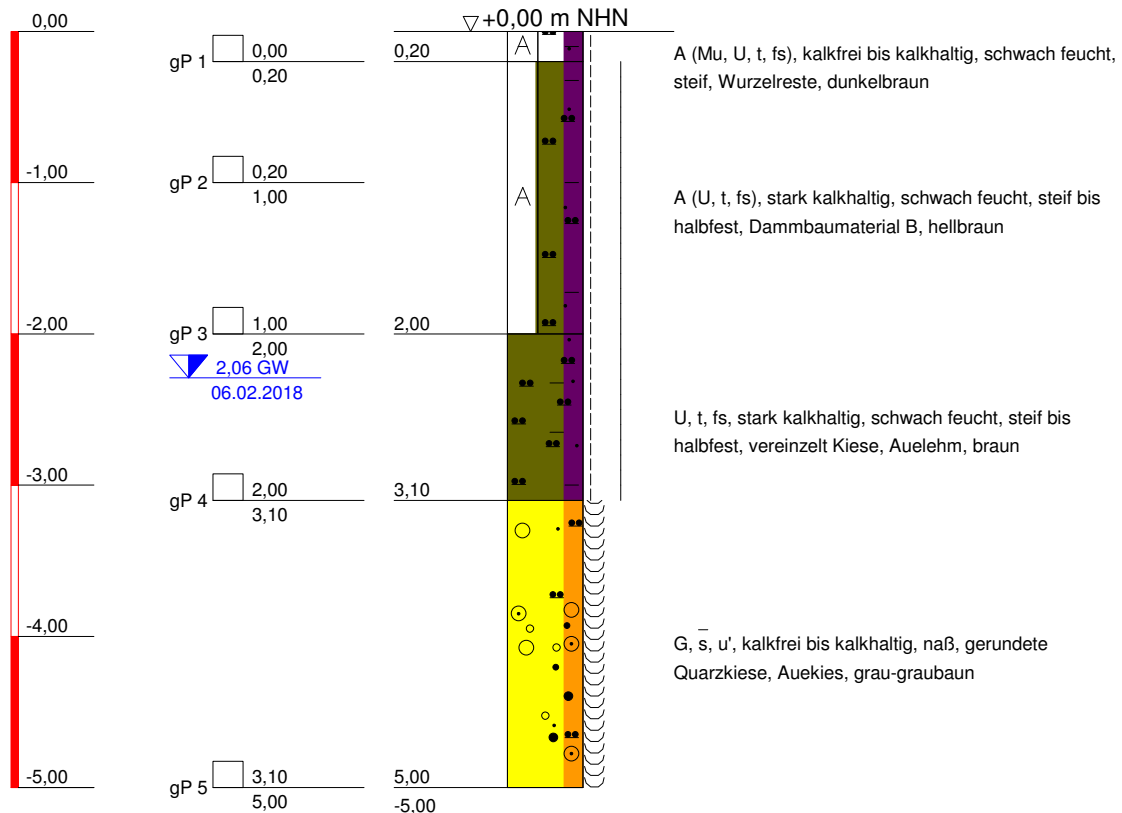

BuG

Baugrunduntersuchung
Naumburg GmbH
Wilhelm-Franke-Straße 11
06618 Naumburg/Saale
Tel.: 03445/7620; Fax: 03445/762 20

Bauvorhaben:

HWSB Deich Kirchfärendorf,
km 0,71 bis km 1,466

Anlagen-Nr: 3.1

Projekt-Nr: P 17.0894


Datum: 23.02.2018

Maßstab: 1 : 50

Bearbeiter: Hof

+ m NHN

BS 4a/18

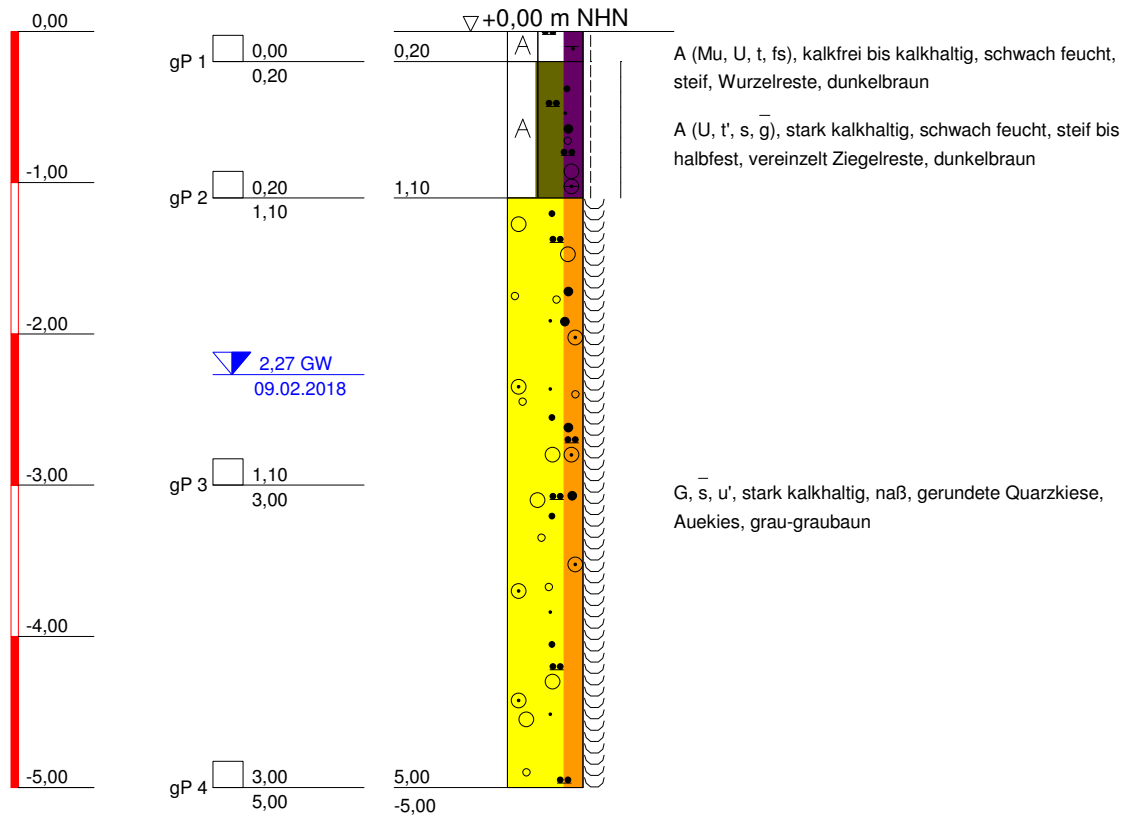

BuG

Baugrunduntersuchung
Naumburg GmbH
Wilhelm-Franke-Straße 11
06618 Naumburg/Saale
Tel.: 03445/7620; Fax: 03445/762 20

Bauvorhaben:

HWSB Deich Kirchfärendorf,
km 0,71 bis km 1,466

Anlagen-Nr: 3.1

Projekt-Nr: P 17.0894


Datum: 23.02.2018

Maßstab: 1 : 50

Bearbeiter: Hof

+ m NHN

BS 4b/18

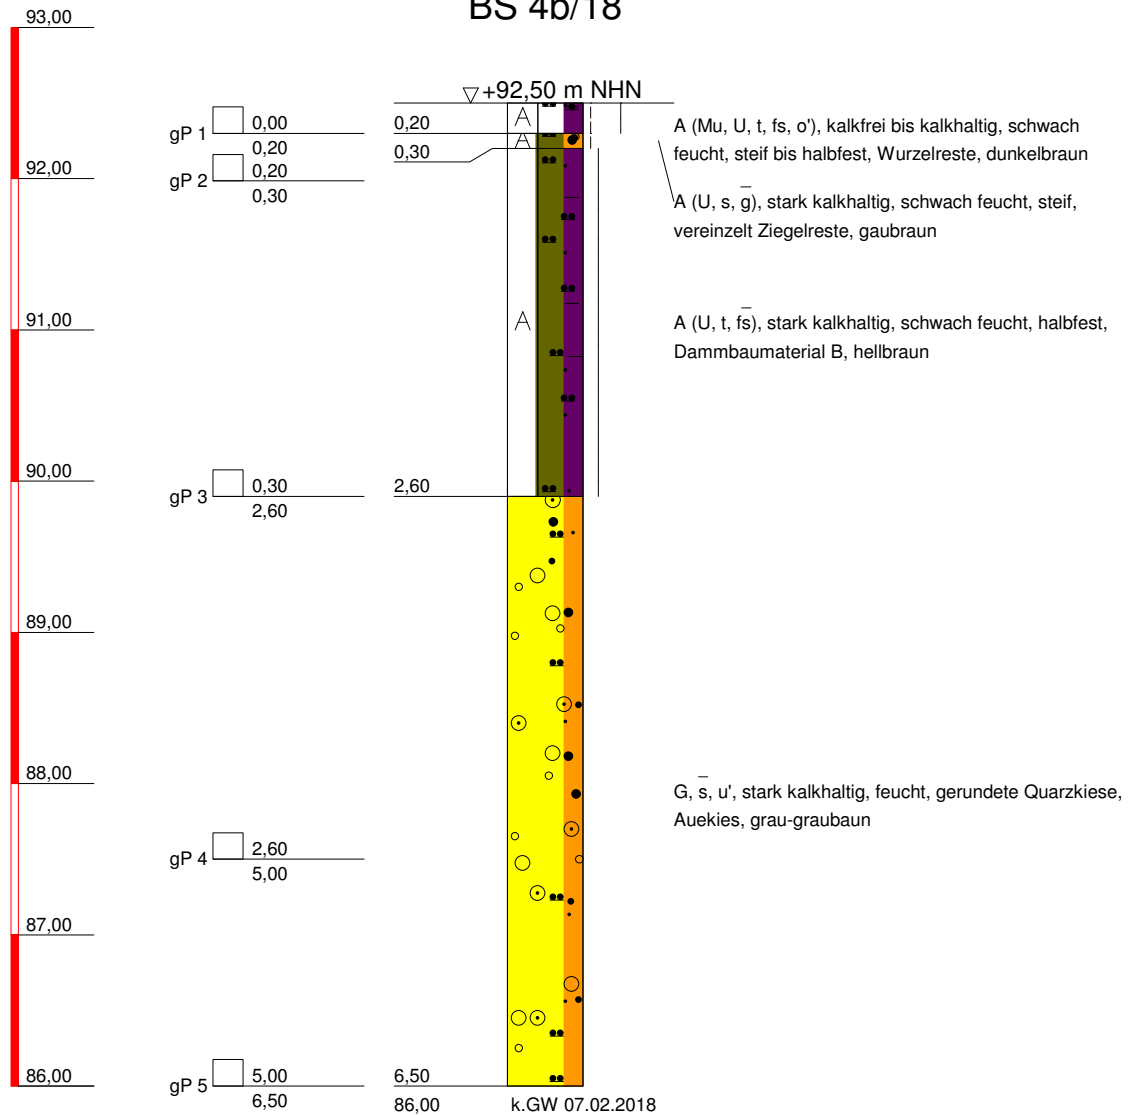

BuG

Baugrunduntersuchung
Naumburg GmbH
Wilhelm-Franke-Straße 11
06618 Naumburg/Saale
Tel.: 03445/7620; Fax: 03445/762 20

Bauvorhaben:

HWSB Deich Kirchfärendorf,
km 0,71 bis km 1,466

Anlagen-Nr: 3.1

Projekt-Nr: P 17.0894


Datum: 23.02.2018

Maßstab: 1 : 50

Bearbeiter: Hof

+ m NHN

BS 4c/18

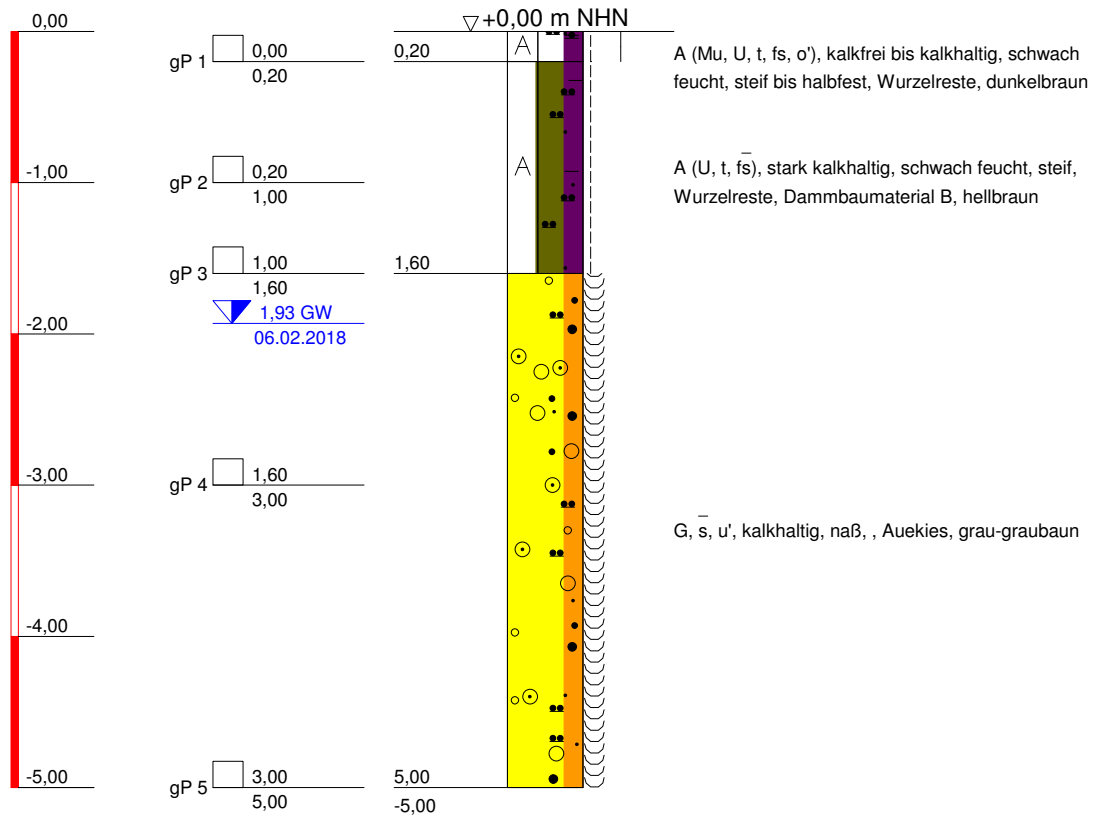

BuG

Baugrunduntersuchung
Naumburg GmbH
Wilhelm-Franke-Straße 11
06618 Naumburg/Saale
Tel.: 03445/7620; Fax: 03445/762 20

Bauvorhaben:

HWSB Deich Kirchfärendorf,
km 0,71 bis km 1,466

Anlagen-Nr: 3.1

Projekt-Nr: P 17.0894


Datum: 23.02.2018

Maßstab: 1 : 50

Bearbeiter: Hof

+ m NHN

BS 5a/18

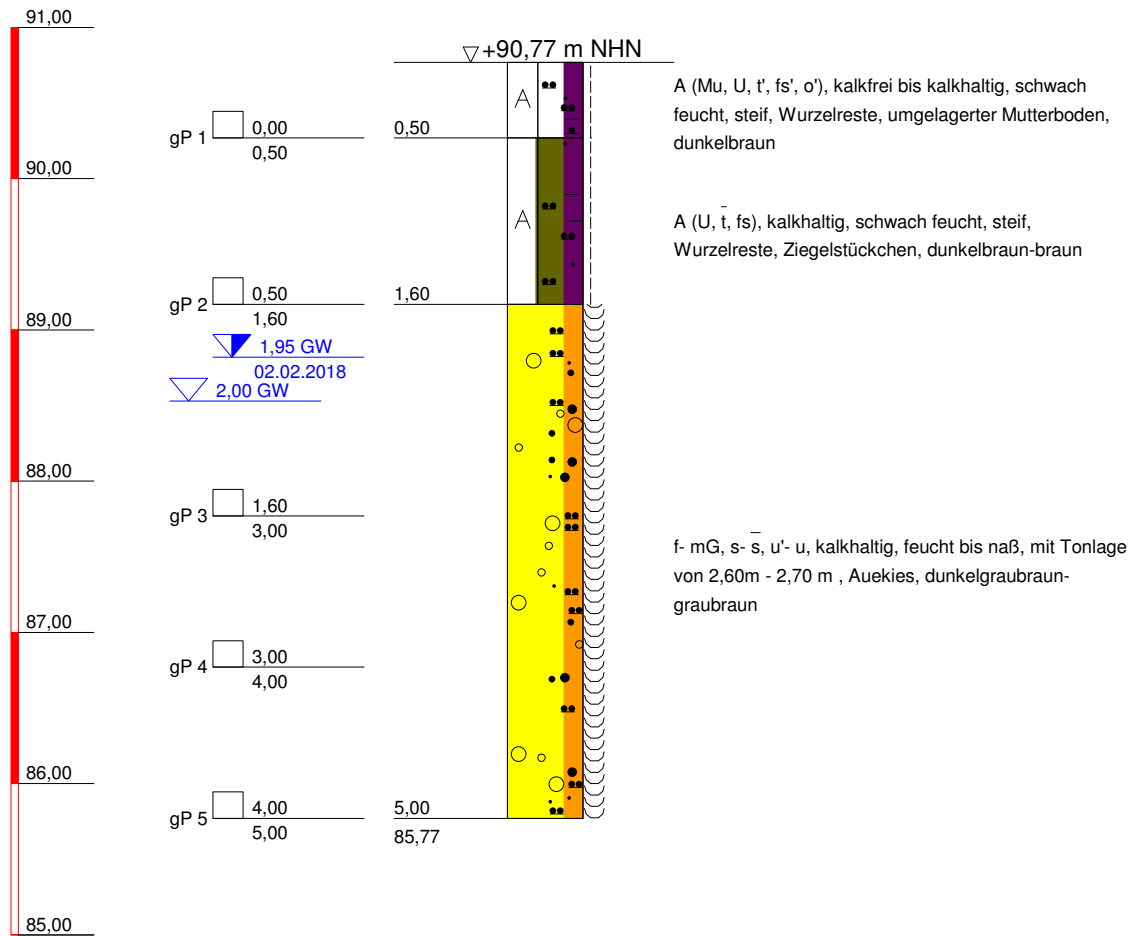

BuG

Baugrunduntersuchung
Naumburg GmbH
Wilhelm-Franke-Straße 11
06618 Naumburg/Saale
Tel.: 03445/7620; Fax: 03445/762 20

Bauvorhaben:

HWSB Deich Kirchfärendorf,
km 0,71 bis km 1,466

Anlagen-Nr: 3.1

Projekt-Nr: P 17.0894


Datum: 23.02.2018

Maßstab: 1 : 50

Bearbeiter: Hof

+ m NHN

BS 5b/18

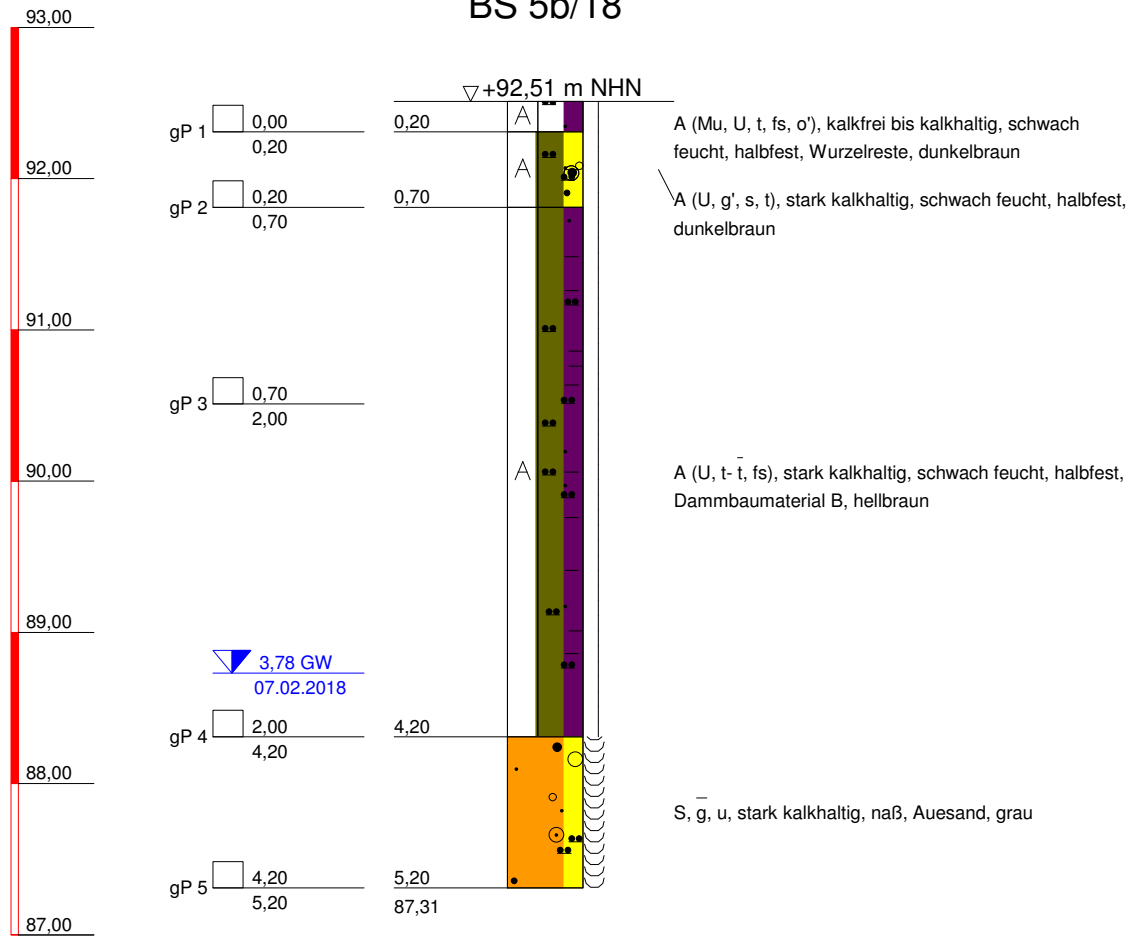

Ab 5,20 m kein Bohrfortschritt mehr möglich!



BuG

Baugrunduntersuchung
Naumburg GmbH
Wilhelm-Franke-Straße 11
06618 Naumburg/Saale
Tel.: 03445/7620; Fax: 03445/762 20

Bauvorhaben:

HWSB Deich Kirchfärendorf,
km 0,71 bis km 1,466

Anlagen-Nr: 3.1

Projekt-Nr: P 17.0894


Datum: 23.02.2018

Maßstab: 1 : 50

Bearbeiter: Hof

+ m NHN

BS 5c/18

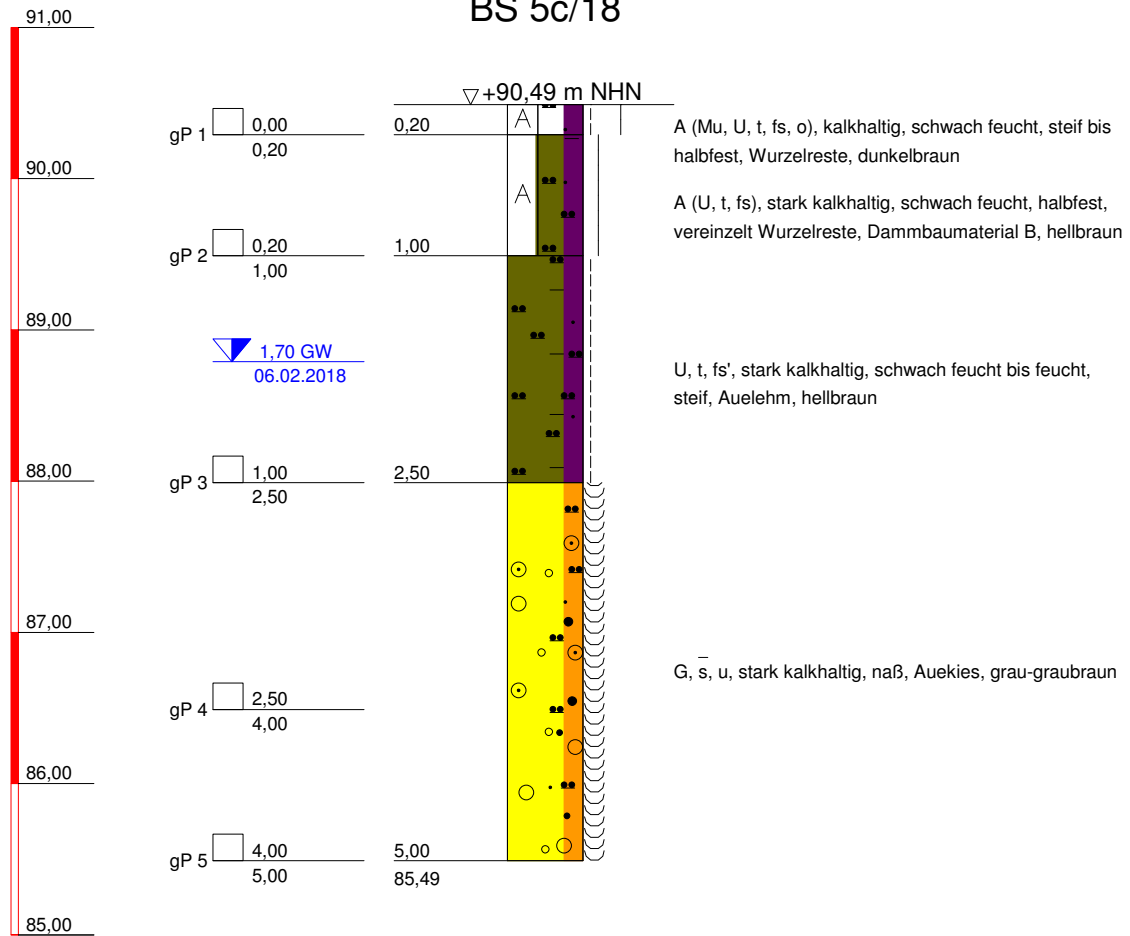

BuG

Baugrunduntersuchung
Naumburg GmbH
Wilhelm-Franke-Straße 11
06618 Naumburg/Saale
Tel.: 03445/7620; Fax: 03445/762 20

Bauvorhaben:

HWSB Deich Kirchfärendorf,
km 0,71 bis km 1,466

Anlagen-Nr: 3.1

Projekt-Nr: P 17.0894


Datum: 23.02.2018

Maßstab: 1 : 50

Bearbeiter: Hof

+ m NHN

BS 6a/18

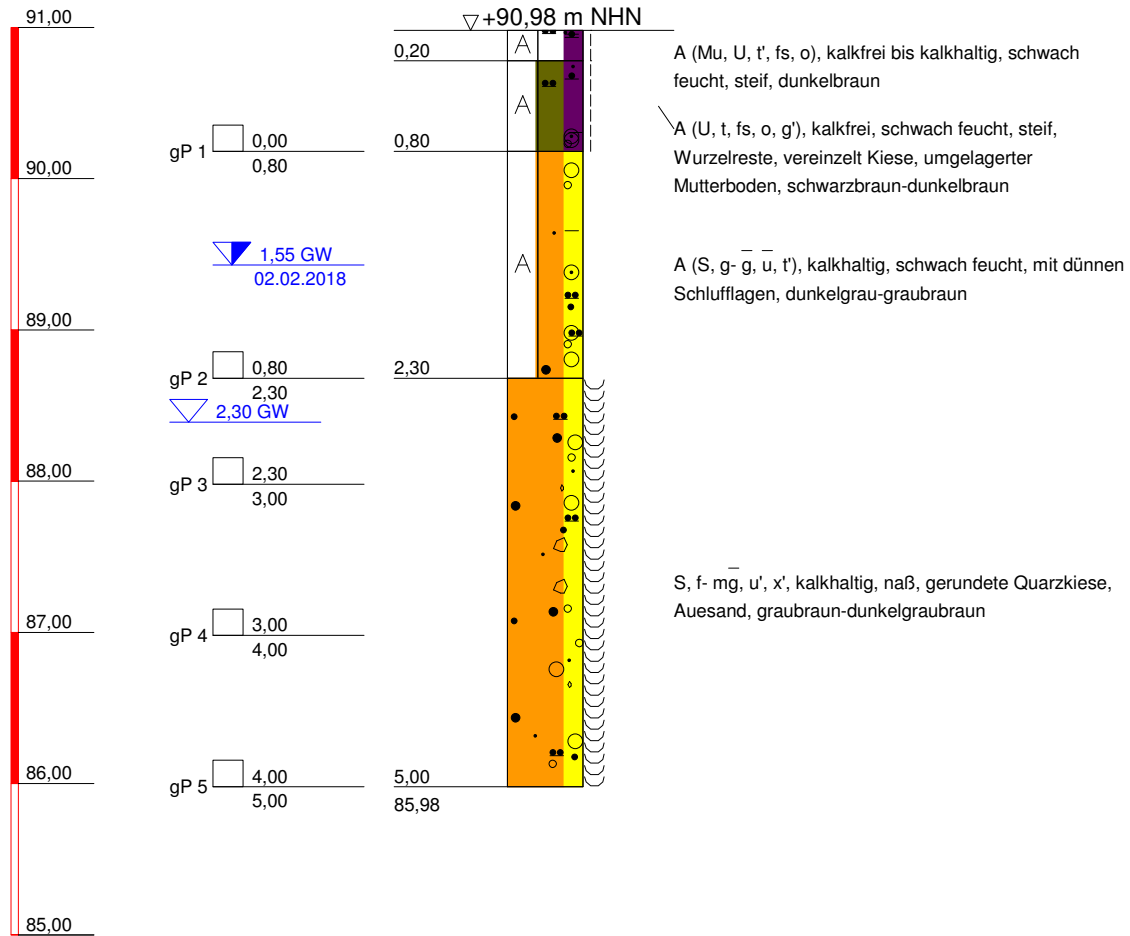

BuG

Baugrunduntersuchung
Naumburg GmbH
Wilhelm-Franke-Straße 11
06618 Naumburg/Saale
Tel.: 03445/7620; Fax: 03445/762 20

Bauvorhaben:

HWSB Deich Kirchfärendorf,
km 0,71 bis km 1,466

Anlagen-Nr: 3.1

Projekt-Nr: P 17.0894


Datum: 23.02.2018

Maßstab: 1 : 50

Bearbeiter: Hof

+ m NHN

BS 6b/18

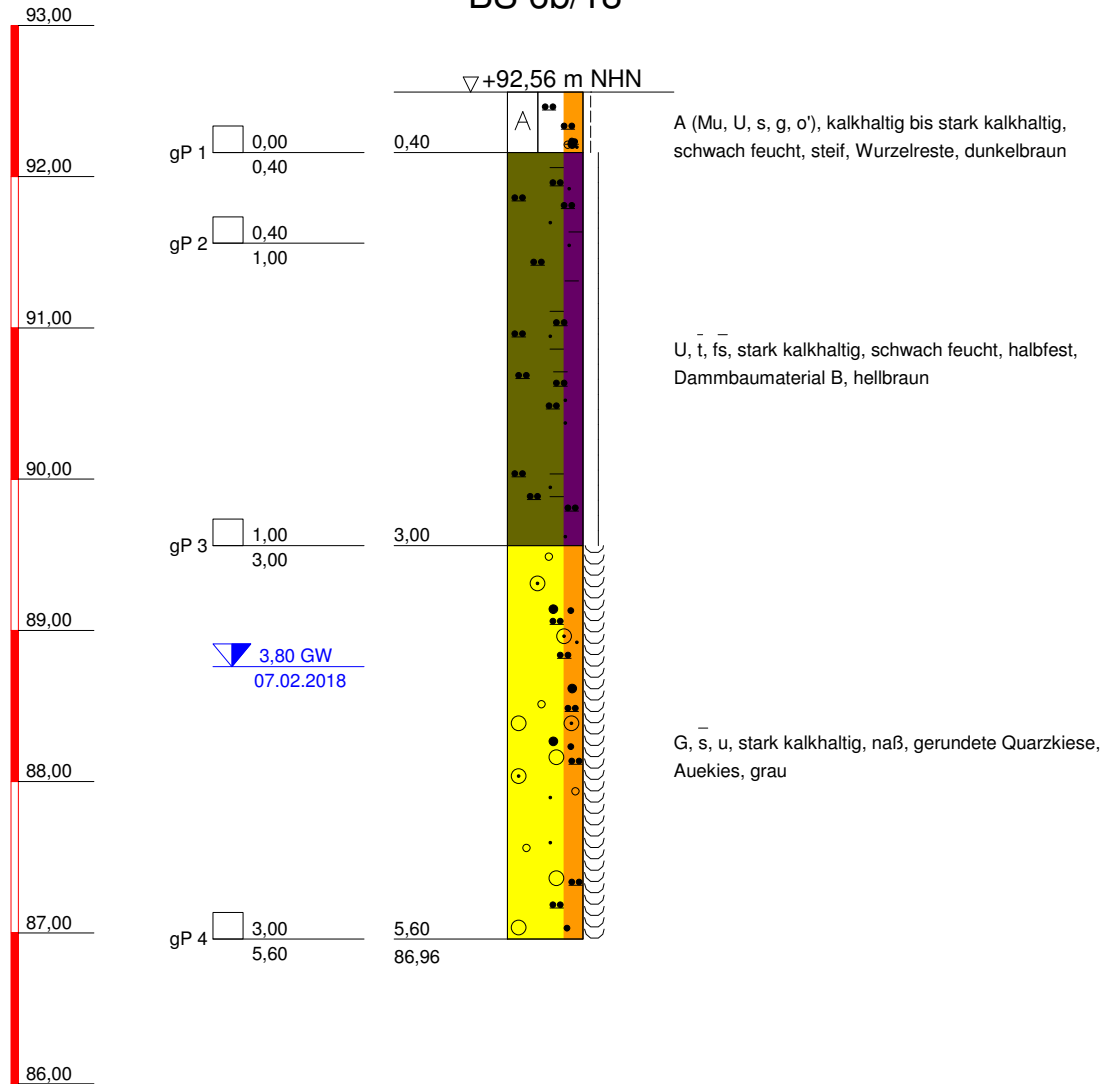

Ab 5,60 m kein Bohrfortschritt mehr möglich!



BuG

Baugrunduntersuchung
Naumburg GmbH
Wilhelm-Franke-Straße 11
06618 Naumburg/Saale
Tel.: 03445/7620; Fax: 03445/762 20

Bauvorhaben:

HWSB Deich Kirchfärendorf,
km 0,71 bis km 1,466

Anlagen-Nr: 3.1


Projekt-Nr: P 17.0894

Datum: 23.02.2018

Maßstab: 1 : 50

Bearbeiter: Hof

+ m NHN

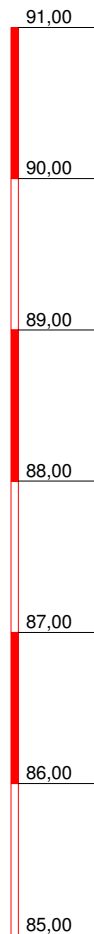

BS 6c/18

▽+90,22 m NHN


gP 1 ☐ 0,00
0,25

gP 2 ☐ 0,25
1,00

1,67 GW
07.02.2018

gP 3 ☐ 1,00
2,90

gP 4 ☐ 2,90
5,00

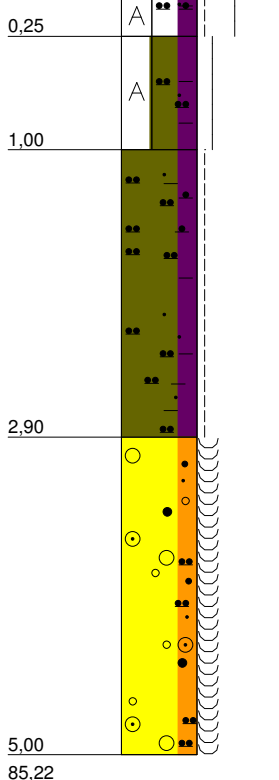

A (Mu, U, t, fs, o), kalkhaltig, schwach feucht, steif bis halbfest, Wurzelreste, dunkelbraun

A (U, t, t, fs), stark kalkhaltig, schwach feucht, halbfest, Dammbaumaterial B, hellbraun

U, t, fs, o', stark kalkhaltig, schwach feucht, steif, Auelehm, graubraun-dunkelbraun

G, s, u, stark kalkhaltig, naß, Auekies, grau



BuG

Baugrunduntersuchung
Naumburg GmbH
Wilhelm-Franke-Straße 11
06618 Naumburg/Saale
Tel.: 03445/7620; Fax: 03445/762 20

Bauvorhaben:

HWSB Deich KirCHFährendorf,
km 0,71 bis km 1,466

Anlagen-Nr: 3.1


Projekt-Nr: P 17.0894

Datum: 23.02.2018


Maßstab: 1 : 50

Bearbeiter: Hof

+ m NHN

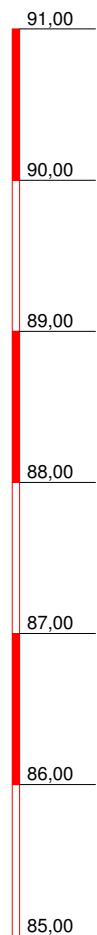

BS 7a/18

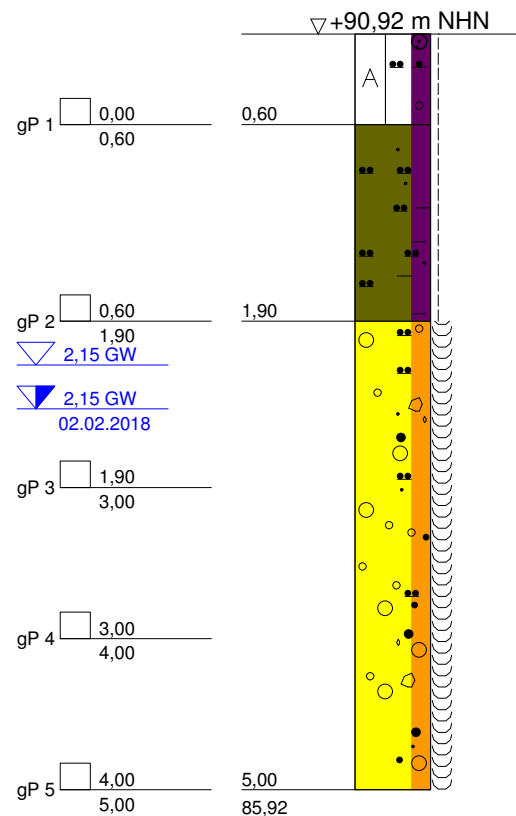


A (Mu, U, t, fs, g', o'), kalkfrei bis kalkhaltig, schwach feucht, steif, Wurzelreste, vereinzelt Kiese, schwarzbraun

U, t, fs, kalkhaltig bis stark kalkhaltig, schwach feucht, steif, vereinzelt gerundete Quarzkiese, Auelehm, dunkelbraun-braun

f- mG, s, u', x', kalkhaltig, schwach feucht bis naß, Auekies, graubraun

GWM 7a/18

Pegelausbau

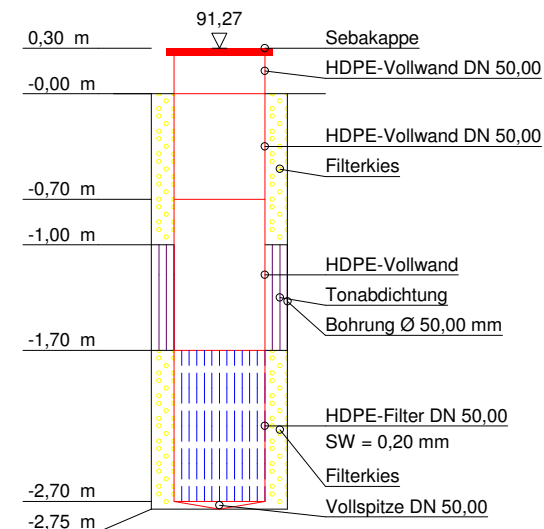

BuG

Baugrunduntersuchung
Naumburg GmbH

Wilhelm-Franke-Straße 11
06618 Naumburg/Saale

Tel.: 03445/7620; Fax: 03445/762 20

Bauvorhaben:

HWsB Deich Kirchföhrendorf,
km 0,71 bis km 1,466

Anlagen-Nr: 3.1

Projekt-Nr: P 17.0894


Datum: 23.02.2018

Maßstab: 1 : 50

Bearbeiter: Hof

+ m NHN

BS 7b/18

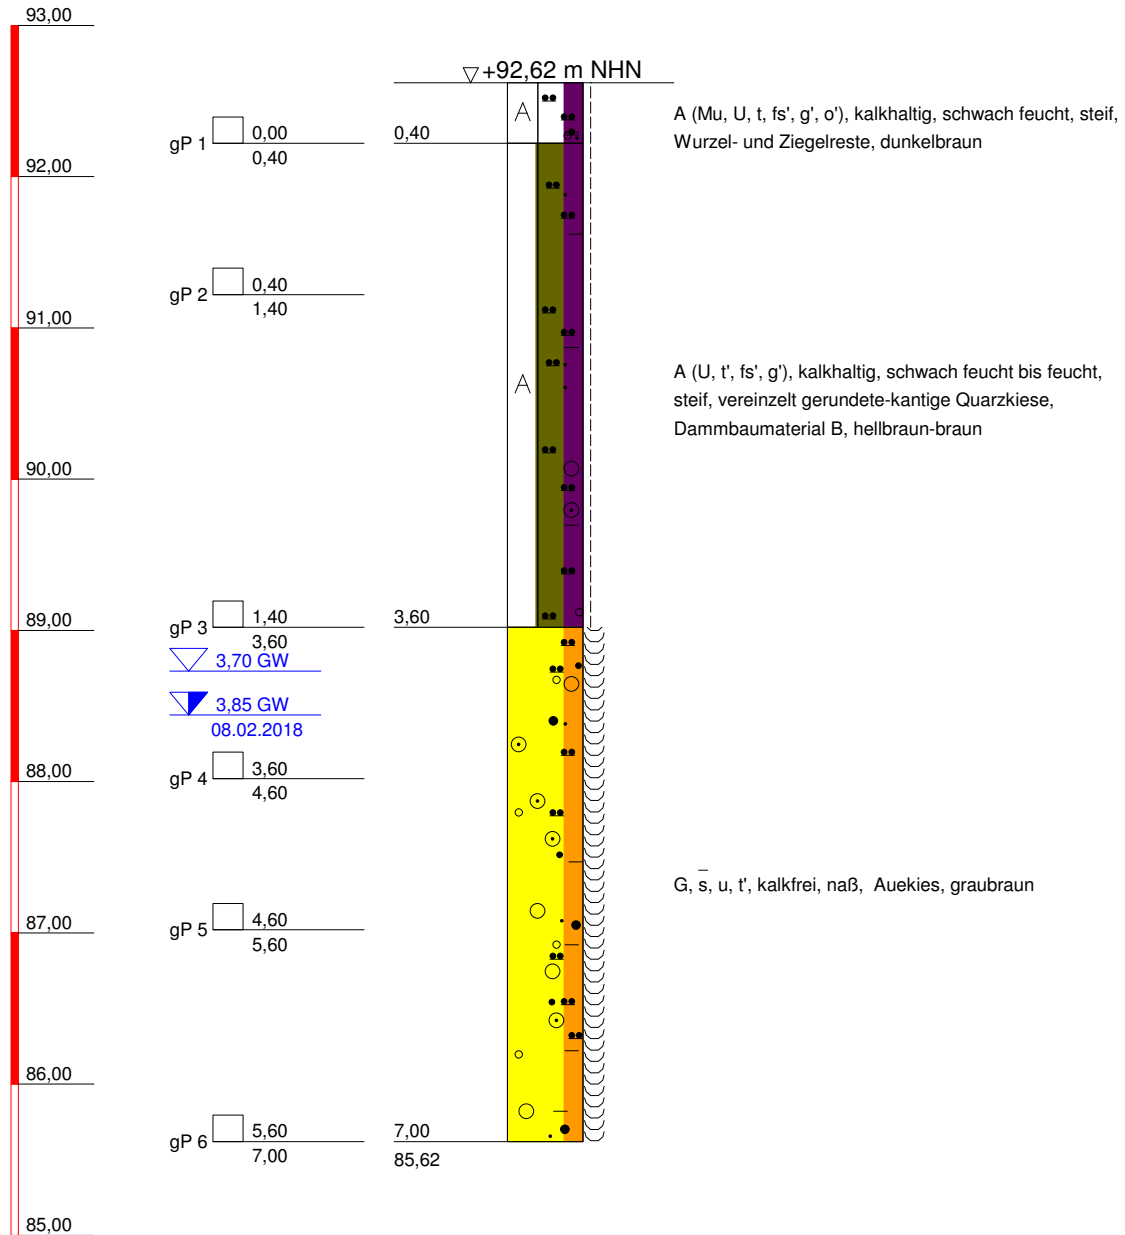

BuG

Baugrunduntersuchung
Naumburg GmbH
Wilhelm-Franke-Straße 11
06618 Naumburg/Saale
Tel.: 03445/7620; Fax: 03445/762 20

Bauvorhaben:

HWSB Deich Kirchfärendorf,
km 0,71 bis km 1,466

Anlagen-Nr: 3.1

Projekt-Nr: P 17.0894


Datum: 23.02.2018

Maßstab: 1 : 50

Bearbeiter: Hof

+ m NHN

BS 7c/18

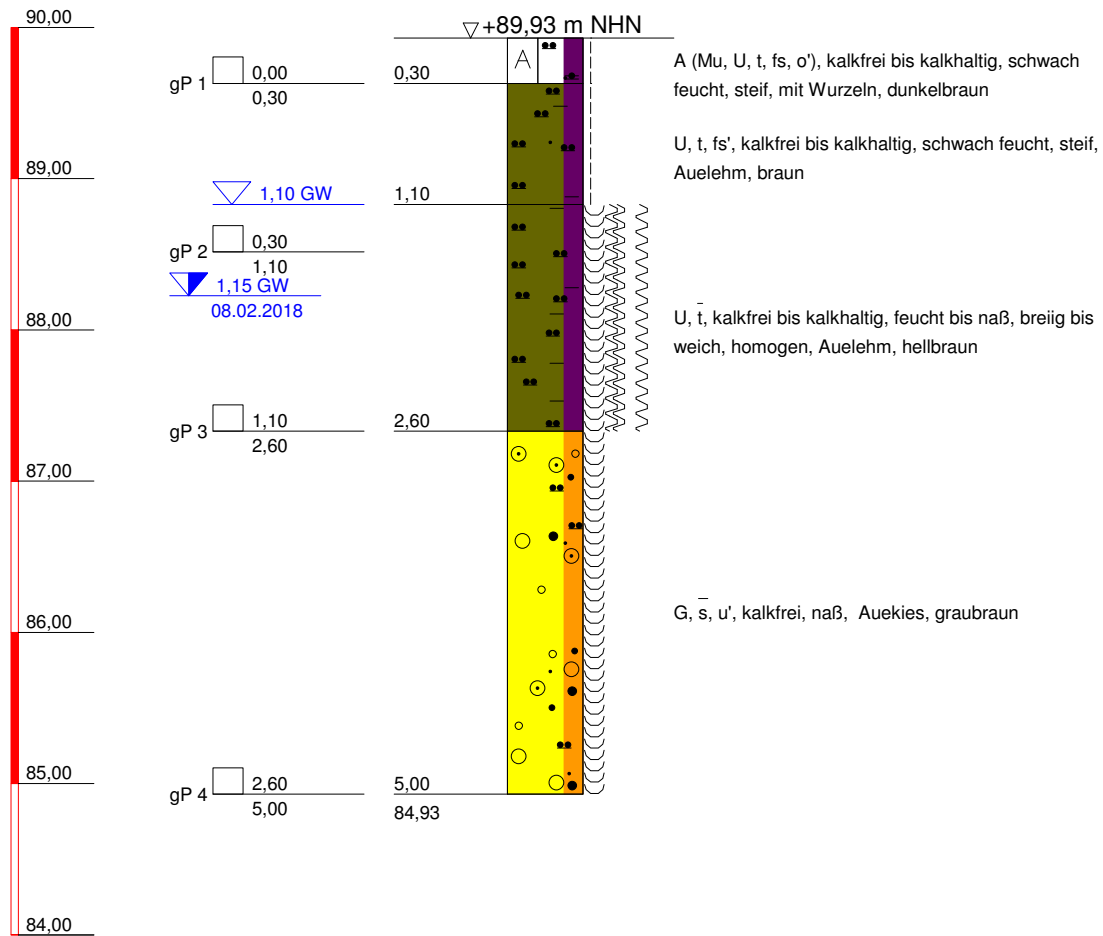

BuG

Baugrunduntersuchung
Naumburg GmbH
Wilhelm-Franke-Straße 11
06618 Naumburg/Saale
Tel.: 03445/7620; Fax: 03445/762 20

Bauvorhaben:

HWSB Deich Kirchfärendorf,
km 0,71 bis km 1,466

Anlagen-Nr: 3.1


Projekt-Nr: P 17.0894

Datum: 27.02.2018


Maßstab: 1 : 50

Bearbeiter: Hof

+ m NHN

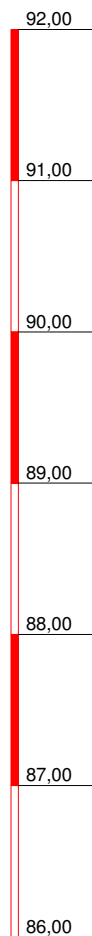

BS 8a/18

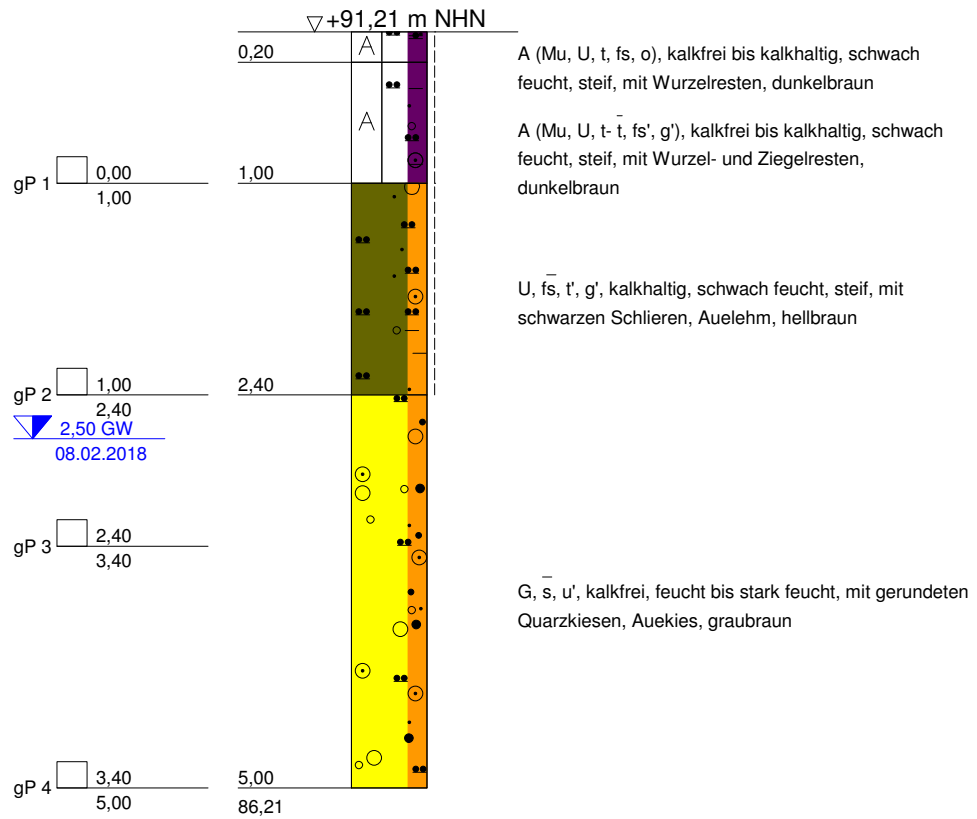

BuG

Baugrunduntersuchung
Naumburg GmbH
Wilhelm-Franke-Straße 11
06618 Naumburg/Saale
Tel.: 03445/7620; Fax: 03445/762 20

Bauvorhaben:

HWSB Deich Kirchfärendorf,
km 0,71 bis km 1,466

Anlagen-Nr: 3.1

Projekt-Nr: P 17.0894


Datum: 27.02.2018

Maßstab: 1 : 50

Bearbeiter: Hof

+ m NHN

BS 8b/18

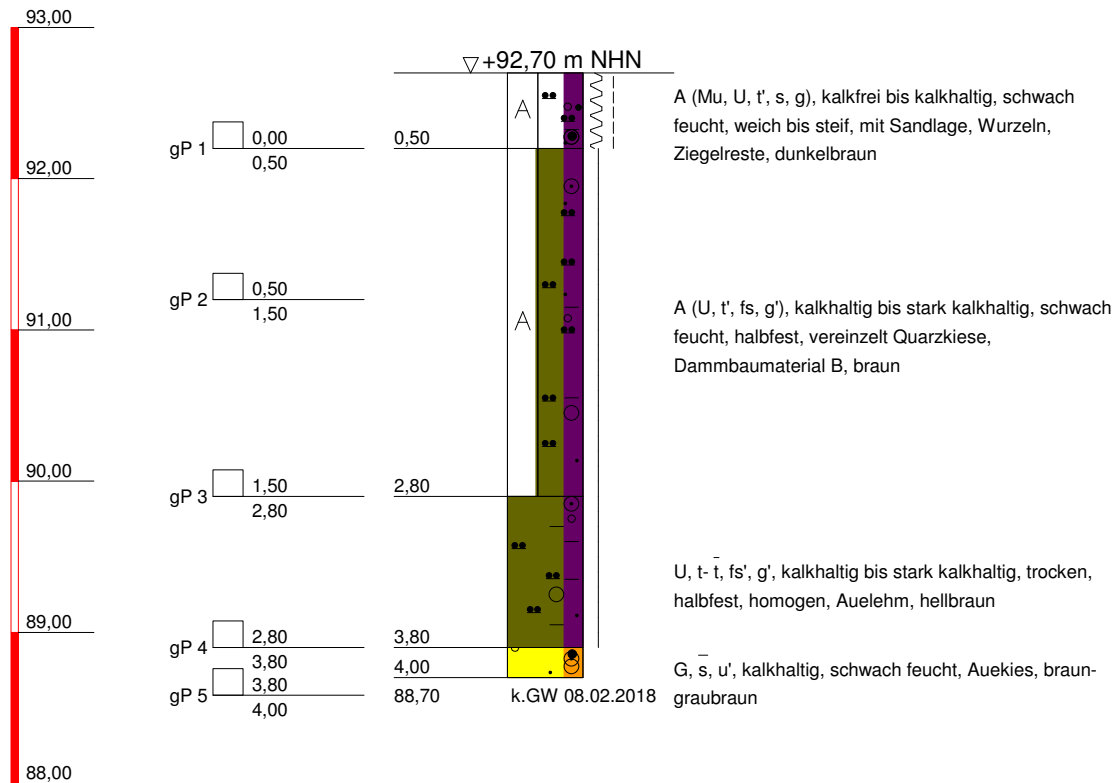

BuG

Baugrunduntersuchung
Naumburg GmbH
Wilhelm-Franke-Straße 11
06618 Naumburg/Saale
Tel.: 03445/7620; Fax: 03445/762 20

Bauvorhaben:

HWSB Deich Kirchfärendorf,
km 0,71 bis km 1,466

Anlagen-Nr: 3.1

Projekt-Nr: P 17.0894


Datum: 27.02.2018

Maßstab: 1 : 50

Bearbeiter: Hof

+ m NHN

BS 8c/18

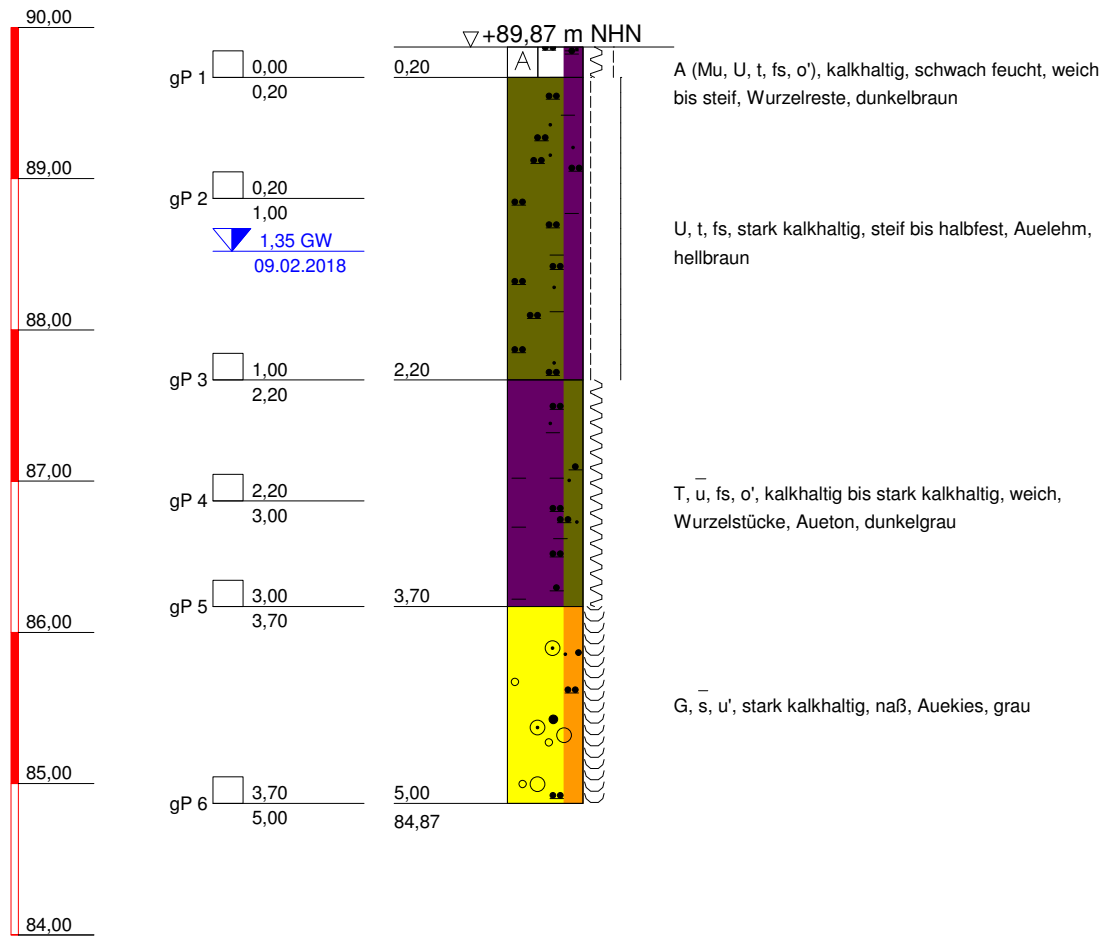

BuG
Baugrunduntersuchung
Naumburg GmbH
Wilhelm-Franke-Straße 11
06618 Naumburg/Saale
Tel.: 03445/7620; Fax: 03445/762 20

Bauvorhaben:

HWSB Deich KirCHFährendorf,
km 0,71 bis km 1,466

Anlagen-Nr: 3.1

Projekt-Nr: P 17.0894


Datum: 27.02.2018

Maßstab: 1 : 50

Bearbeiter: Hof

+ m NHN

BS 9a/18

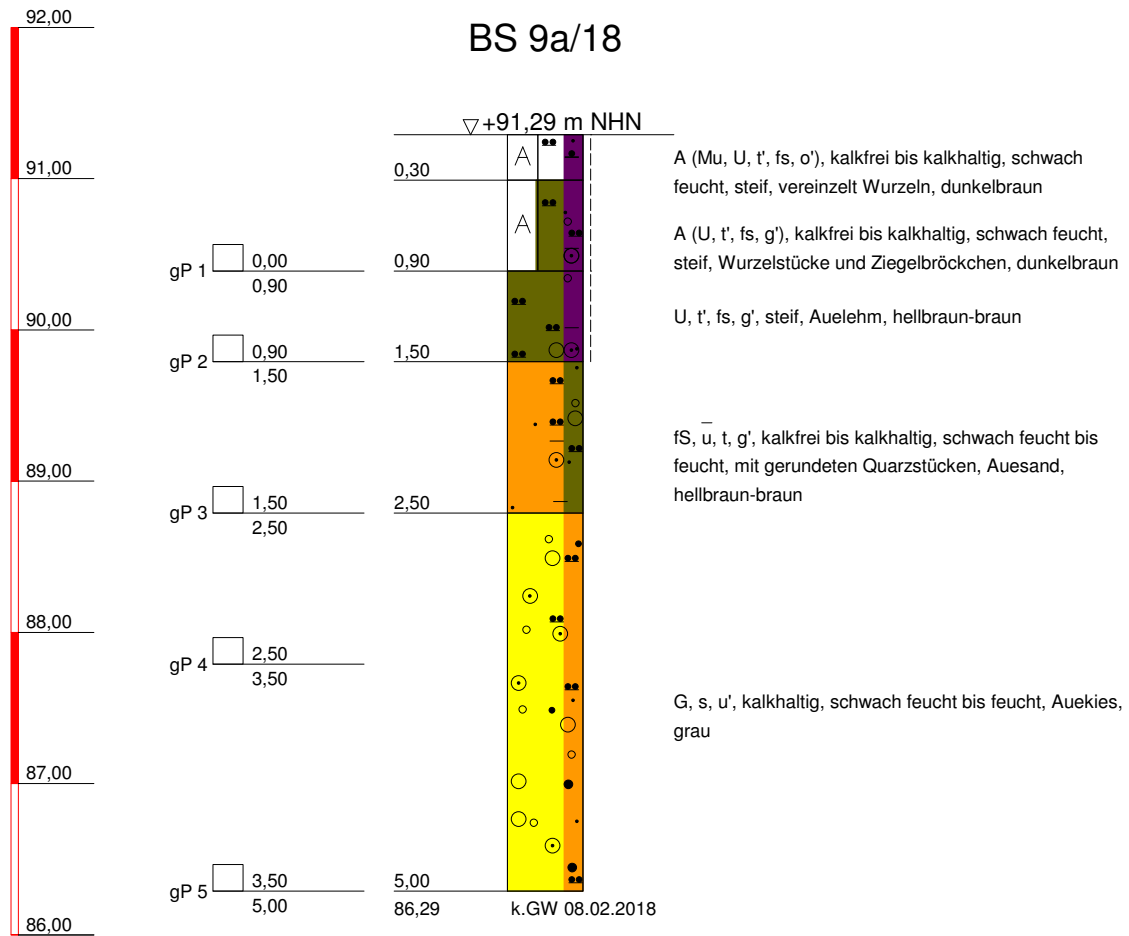

BuG

Baugrunduntersuchung
 Naumburg GmbH
 Wilhelm-Franke-Straße 11
 06618 Naumburg/Saale
 Tel.: 03445/7620; Fax: 03445/762 20

Bauvorhaben:

HWSB Deich Kirchfärendorf,
 km 0,71 bis km 1,466

Anlagen-Nr: 3.1

Projekt-Nr: P 17.0894


Datum: 27.02.2018

Maßstab: 1 : 50

Bearbeiter: Hof

+ m NHN

BS 9b/18

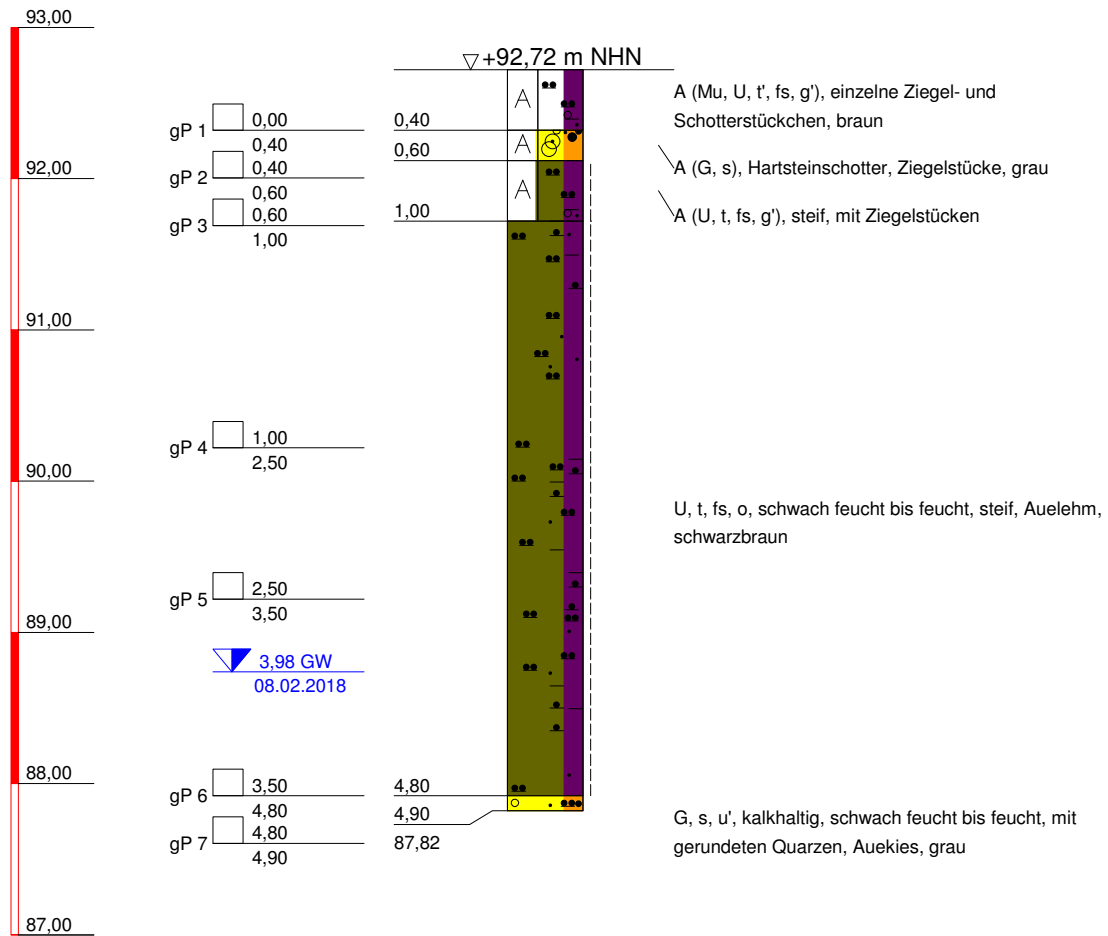

BuG
Baugrunduntersuchung
Naumburg GmbH
Wilhelm-Franke-Straße 11
06618 Naumburg/Saale
Tel.: 03445/7620; Fax: 03445/762 20

Bauvorhaben:

HWSB Deich Kirchfärendorf,
km 0,71 bis km 1,466

Anlagen-Nr: 3.1

Projekt-Nr: P 17.0894


Datum: 27.02.2018

Maßstab: 1 : 50

Bearbeiter: Hof

+ m NHN

BS 9c/18

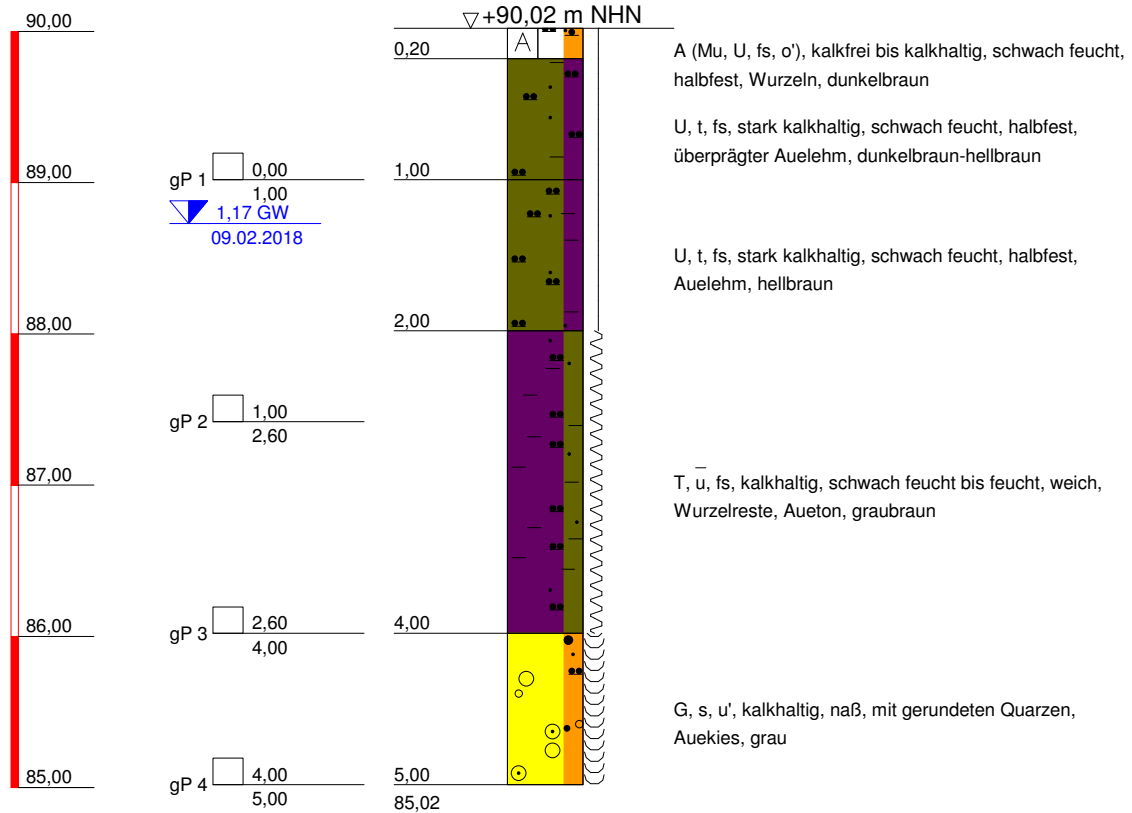

BuG

Baugrunduntersuchung
Naumburg GmbH
Wilhelm-Franke-Straße 11
06618 Naumburg/Saale
Tel.: 03445/7620; Fax: 03445/762 20

Bauvorhaben:

HWSB Deich KirCHFährendorf,
km 0,71 bis km 1,466

Anlagen-Nr: 3.1


Projekt-Nr: P 17.0894

Datum: 27.02.2018

Maßstab: 1 : 50

Bearbeiter: Hof

+ m NHN

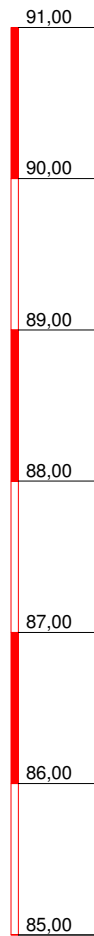

BS 9d/18


▽+90,22 m NHN

gP 1 0,00
1,00
1,14 GW
09.02.2018

gP 2 1,00
2,30

gP 3 2,30
3,50

gP 4 3,50
5,00

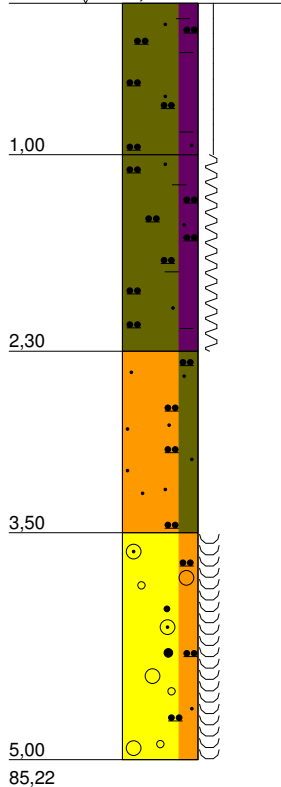

U, t, fs, kalkhaltig, schwach feucht, halbfest, Auelehm, dunkelbraun-hellbraun

U, t, fs, weich, Auelehm, hellbraun

fs, u, kalkhaltig, Wurzelreste, Auesand, graubraun

G, s, u, kalkhaltig, naß, mit gerundeten Quarzen, Auekies, grau



BuG

Baugrunduntersuchung
Naumburg GmbH
Wilhelm-Franke-Straße 11
06618 Naumburg/Saale
Tel.: 03445/7620; Fax: 03445/762 20

Bauvorhaben:

HWSB Deich Kirchfärendorf,
km 0,71 bis km 1,466

Anlagen-Nr: 3.1

Projekt-Nr: P 17.0894


Datum: 27.02.2018

Maßstab: 1 : 50

Bearbeiter: Hof

+ m NHN

BS 10a/18

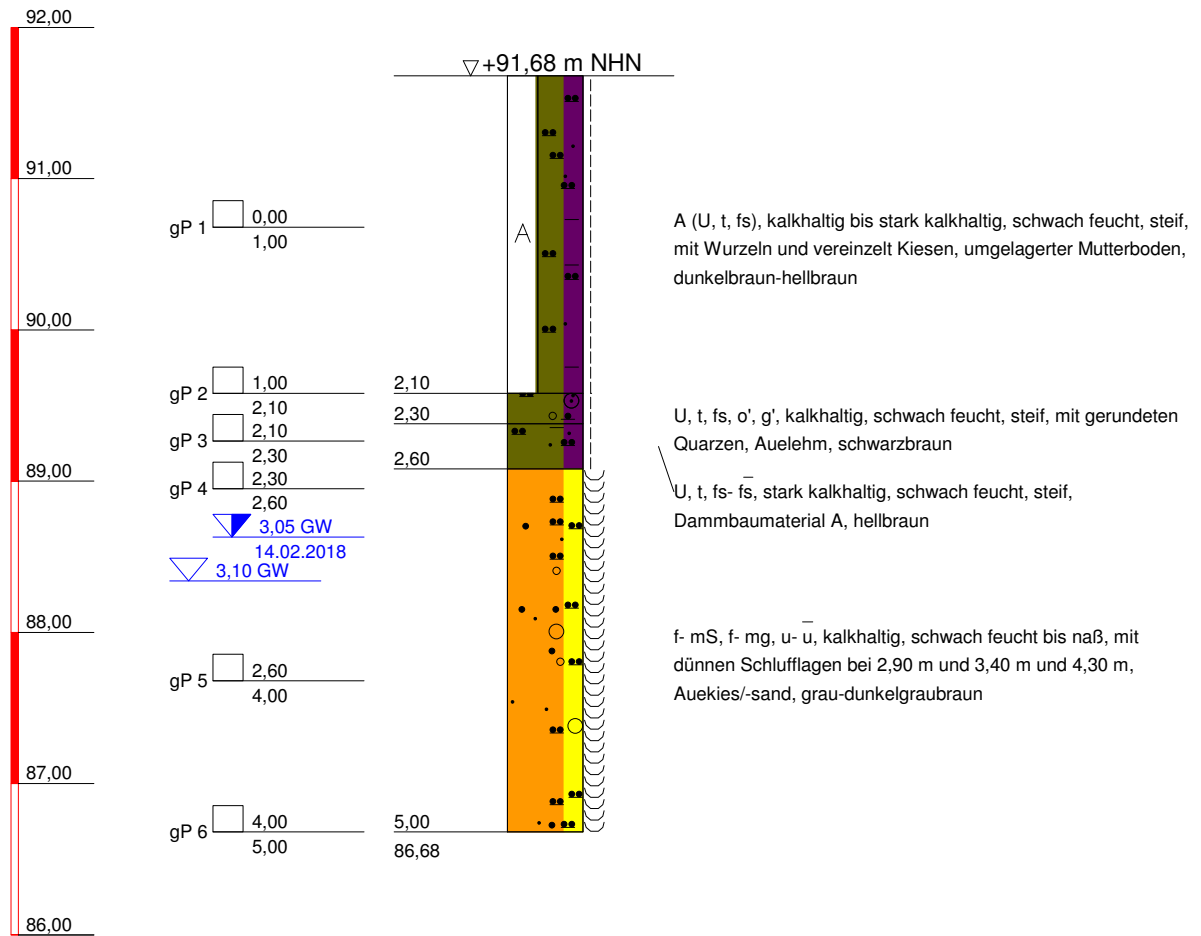

BuG

Baugrunduntersuchung
Naumburg GmbH

Wilhelm-Franke-Straße 11
06618 Naumburg/Saale

Tel.: 03445/7620; Fax: 03445/762 20

Bauvorhaben:

HWSB Deich KirCHFährendorf,
km 0,71 bis km 1,466

Anlagen-Nr: 3.1

Projekt-Nr: P 17.0894


Datum: 27.02.2018

Maßstab: 1 : 50

Bearbeiter: Hof

+ m NHN

BS 10b/18

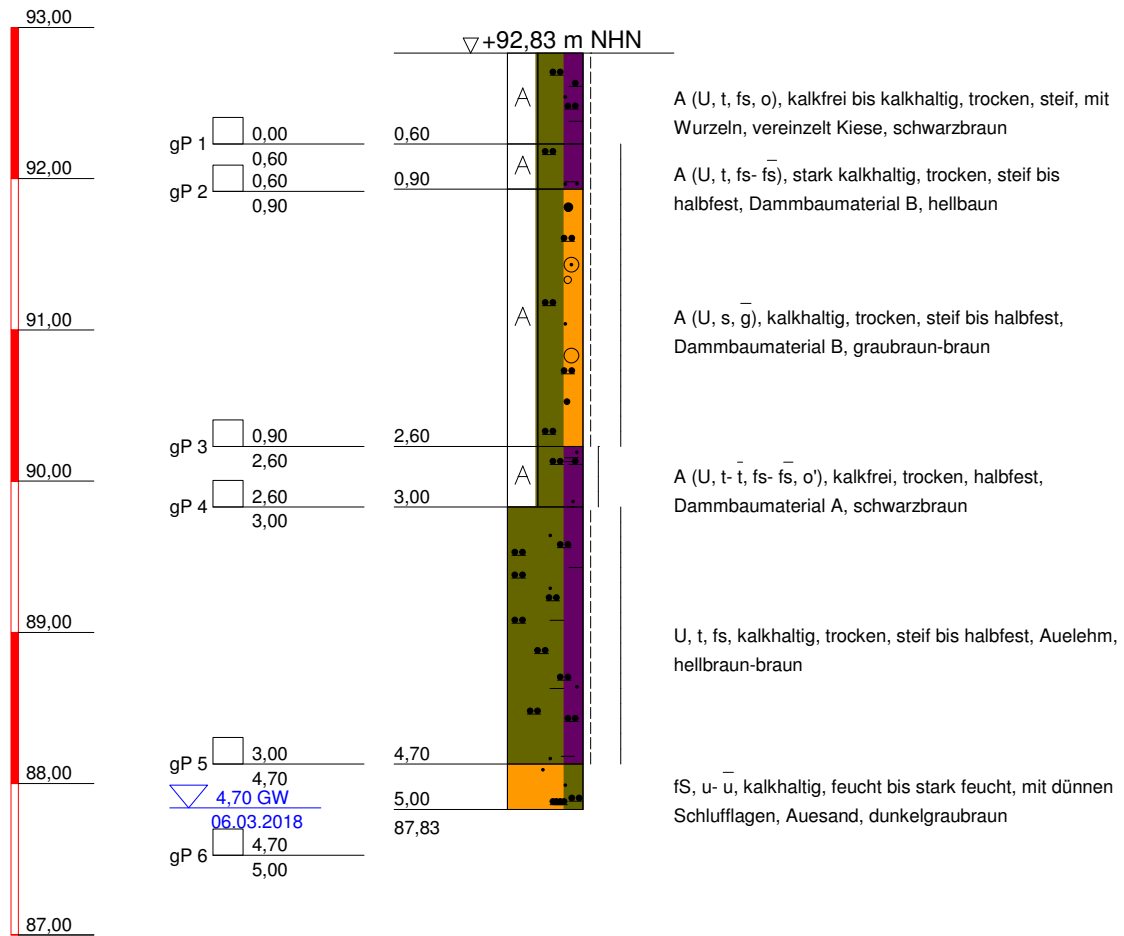

Ab 5,00 m kein Bohrfortschritt mehr möglich!



BuG

Baugrunduntersuchung
Naumburg GmbH
Wilhelm-Franke-Straße 11
06618 Naumburg/Saale
Tel.: 03445/7620; Fax: 03445/762 20

Bauvorhaben:

HWSB Deich Kirchfärendorf,
km 0,71 bis km 1,466

Anlagen-Nr: 3.1

Projekt-Nr: P 17.0894


Datum: 27.02.2018

Maßstab: 1 : 50

Bearbeiter: Hof

+ m NHN

BS 10c/18

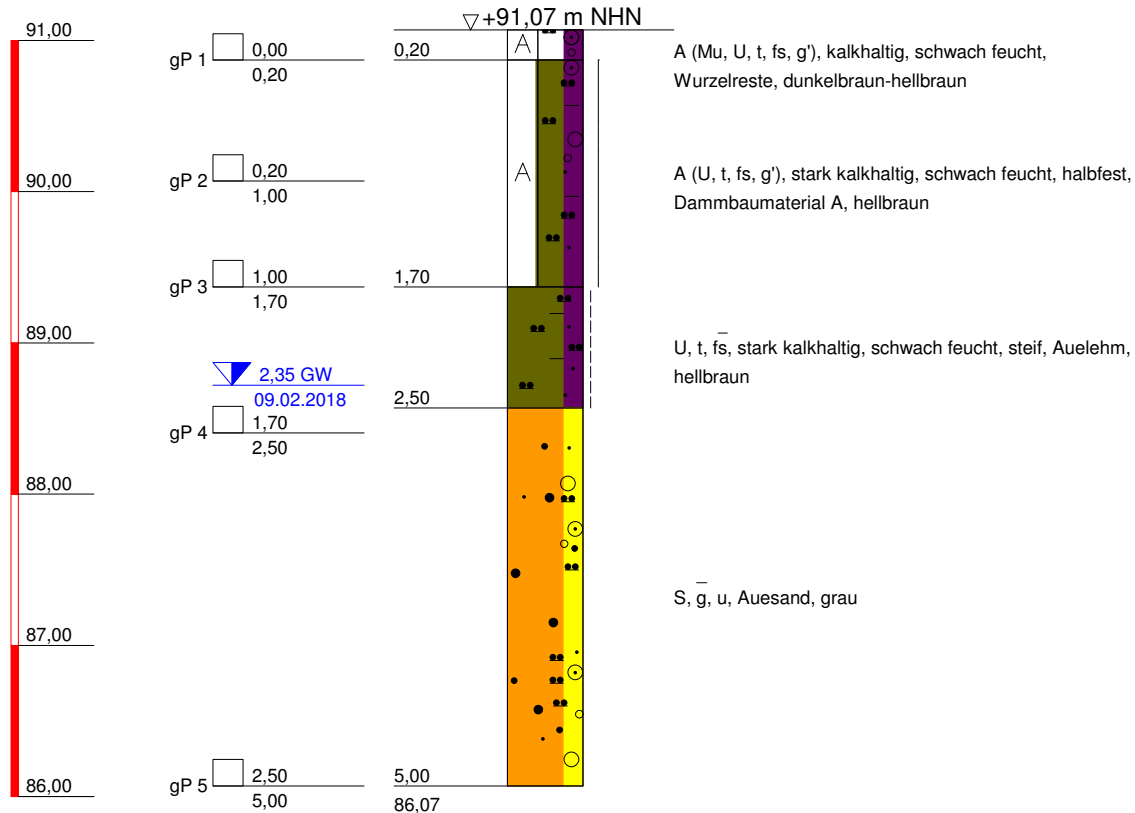

BuG

Baugrunduntersuchung
Naumburg GmbH
Wilhelm-Franke-Straße 11
06618 Naumburg/Saale
Tel.: 03445/7620; Fax: 03445/762 20

Bauvorhaben:

HWSB Deich Kirchfärendorf,
km 0,71 bis km 1,466

Anlagen-Nr: 3.1

Projekt-Nr: P 17.0894


Datum: 27.02.2018

Maßstab: 1 : 50

Bearbeiter: Hof

+ m NHN

BS 11a/18

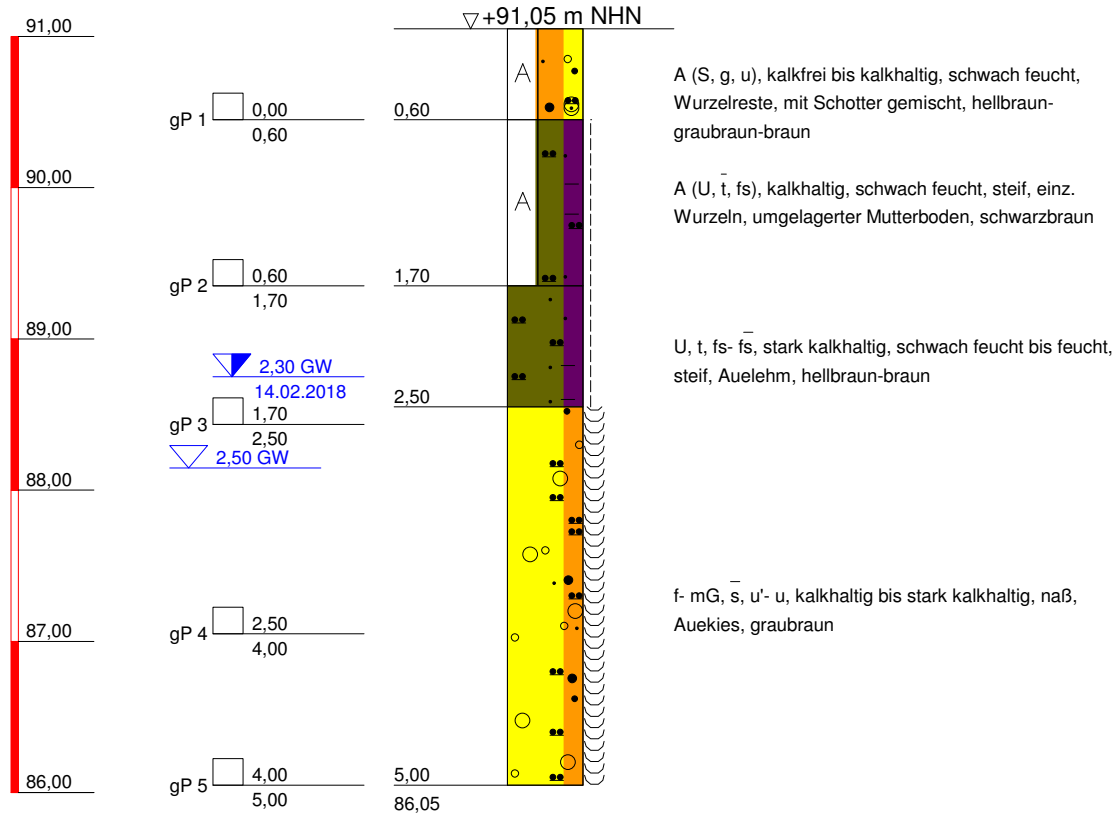

BuG

Baugrunduntersuchung
Naumburg GmbH
Wilhelm-Franke-Straße 11
06618 Naumburg/Saale
Tel.: 03445/7620; Fax: 03445/762 20

Bauvorhaben:

HWSB Deich KirCHFährendorf,
km 0,71 bis km 1,466

Anlagen-Nr: 3.1

Projekt-Nr: P 17.0894


Datum: 27.02.2018

Maßstab: 1 : 50

Bearbeiter: Hof

+ m NHN

BS 11b/18

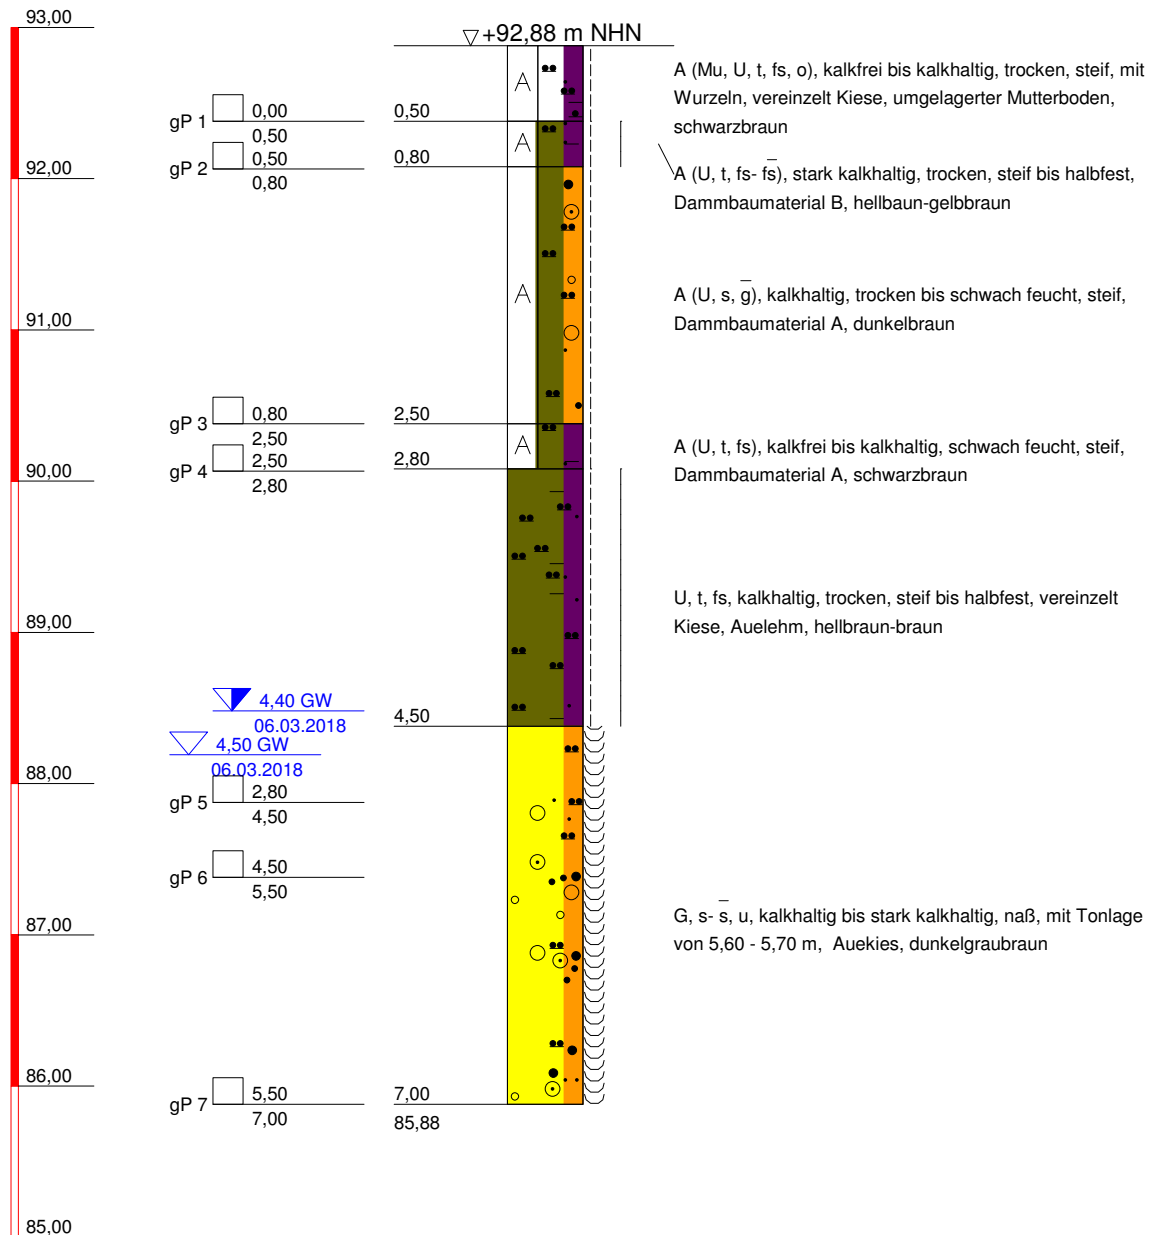

BuG

Baugrunduntersuchung
Naumburg GmbH
Wilhelm-Franke-Straße 11
06618 Naumburg/Saale
Tel.: 03445/7620; Fax: 03445/762 20

Bauvorhaben:

HWSB Deich Kirchfärendorf,
km 0,71 bis km 1,466

Anlagen-Nr: 3.1

Projekt-Nr: P 17.0894


Datum: 27.02.2018

Maßstab: 1 : 50

Bearbeiter: Hof

+ m NHN

BS 11c/18

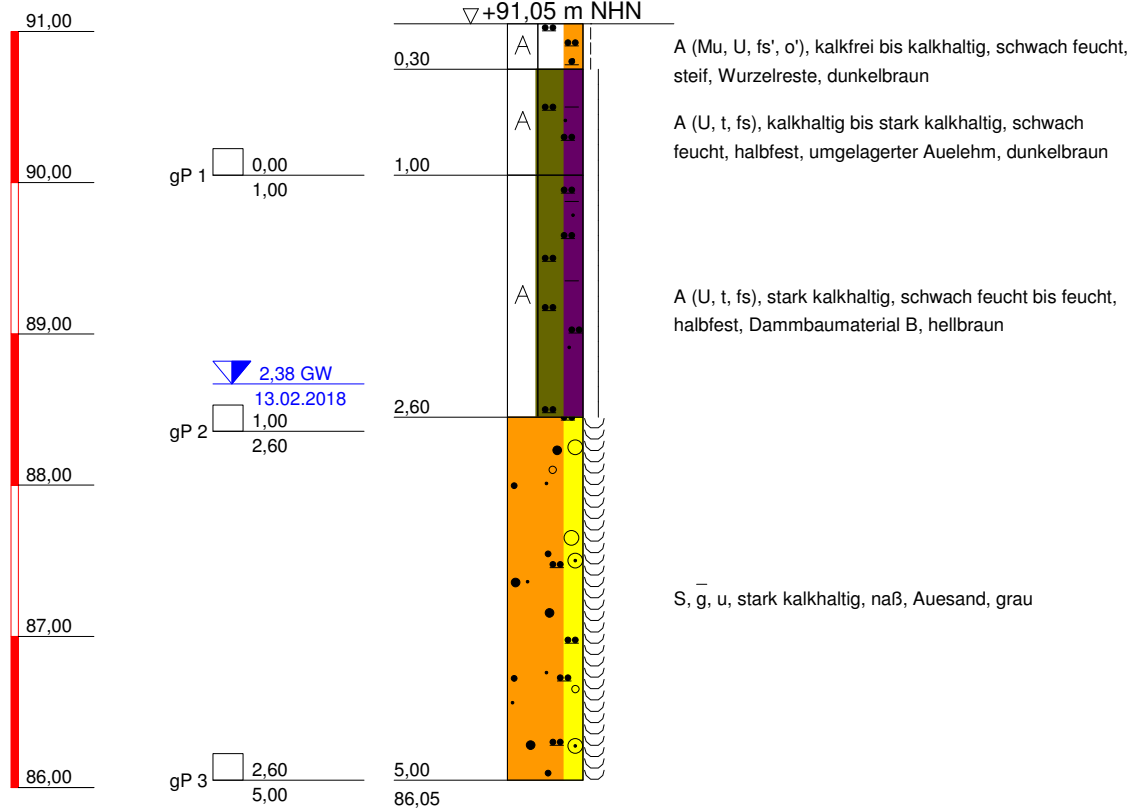

BuG

Baugrunduntersuchung
Naumburg GmbH
Wilhelm-Franke-Straße 11
06618 Naumburg/Saale
Tel.: 03445/7620; Fax: 03445/762 20

Bauvorhaben:

HWSB Deich Kirchfärendorf,
km 0,71 bis km 1,466

Anlagen-Nr: 3.1

Projekt-Nr: P 17.0894


Datum: 27.02.2018

Maßstab: 1 : 50

Bearbeiter: Hof

+ m NHN

BS 12a/18

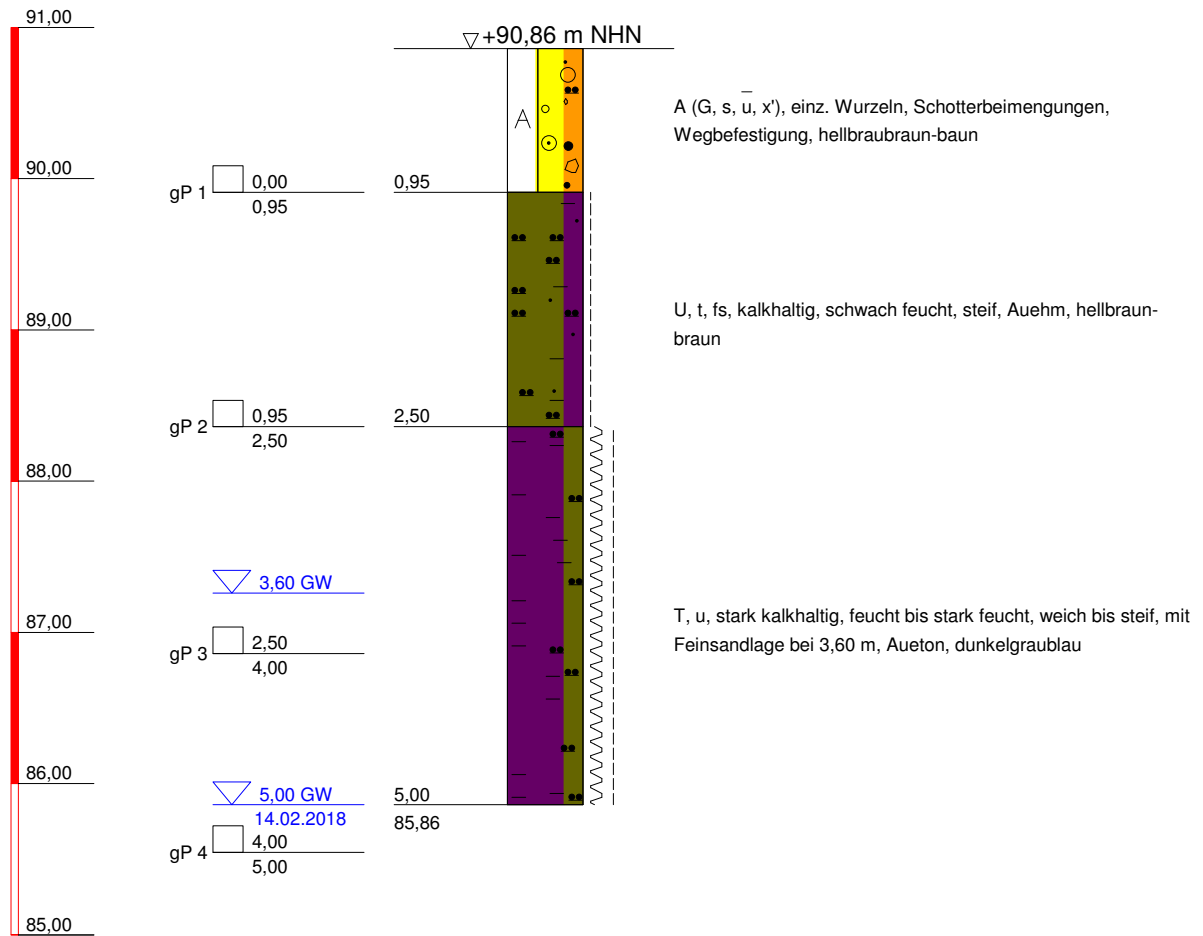

BuG

Baugrunduntersuchung
Naumburg GmbH
Wilhelm-Franke-Straße 11
06618 Naumburg/Saale
Tel.: 03445/7620; Fax: 03445/762 20

Bauvorhaben:

HWSB Deich KirCHFährendorf,
km 0,71 bis km 1,466

Anlagen-Nr: 3.1

Projekt-Nr: P 17.0894


Datum: 27.02.2018

Maßstab: 1 : 50

Bearbeiter: Hof

+ m NHN

BS 12b/18

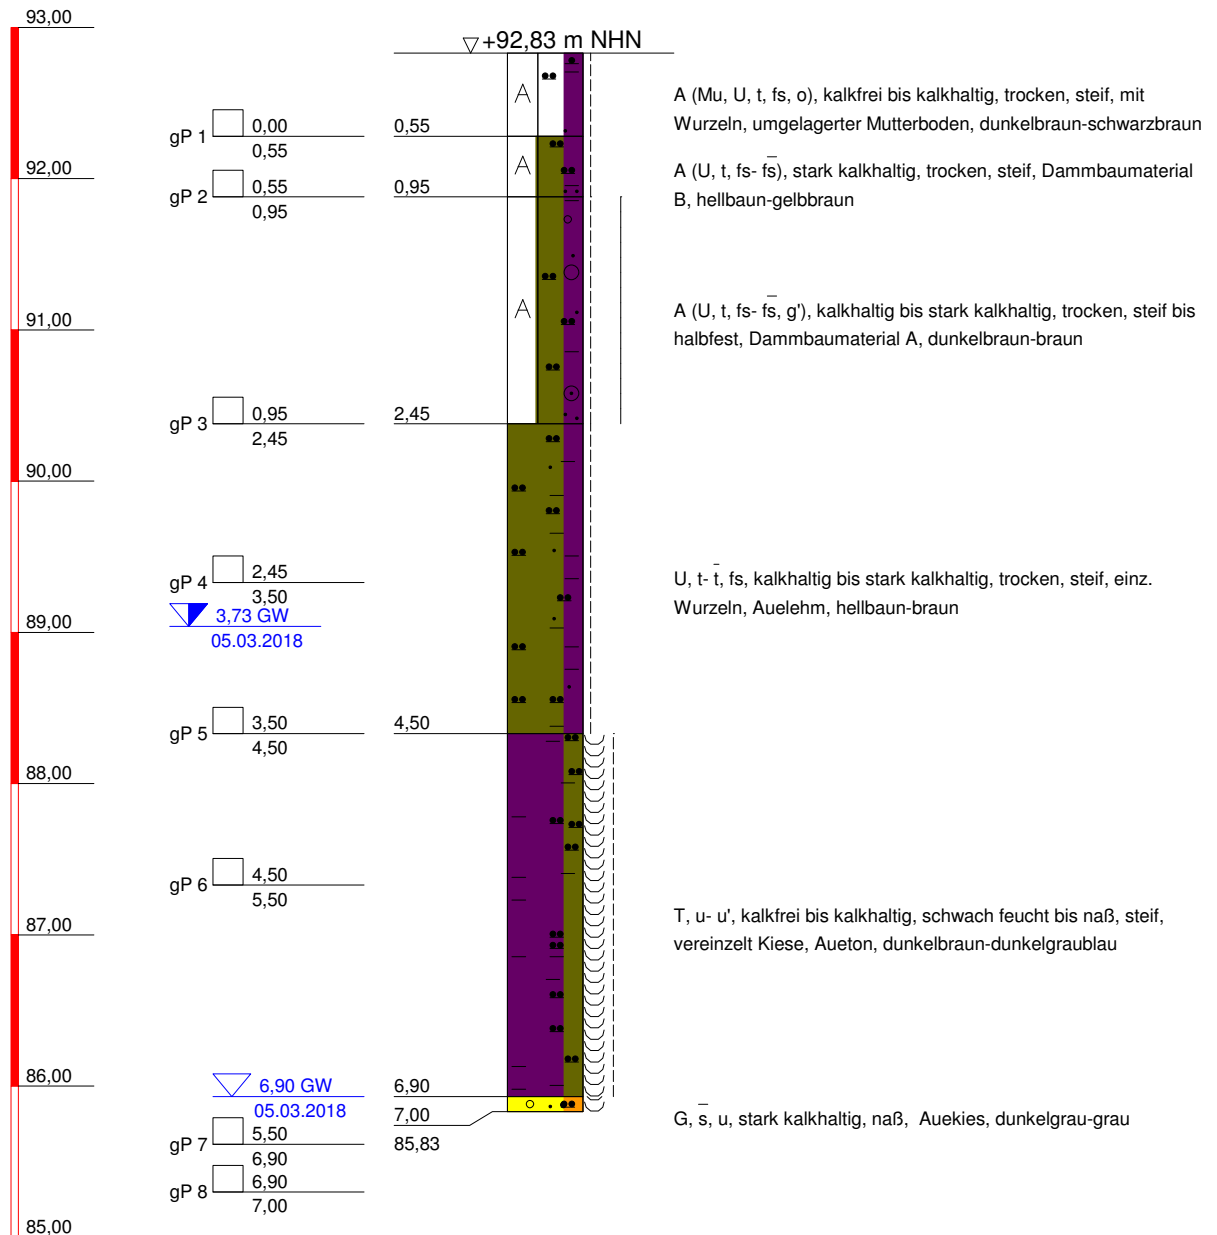

BuG

Baugrunduntersuchung
Naumburg GmbH
Wilhelm-Franke-Straße 11
06618 Naumburg/Saale
Tel.: 03445/7620; Fax: 03445/762 20

Bauvorhaben:

HWSB Deich Kirchfärendorf,
km 0,71 bis km 1,466

Anlagen-Nr: 3.1

Projekt-Nr: P 17.0894


Datum: 27.02.2018

Maßstab: 1 : 50

Bearbeiter: Hof

+ m NHN

BS 12c/18

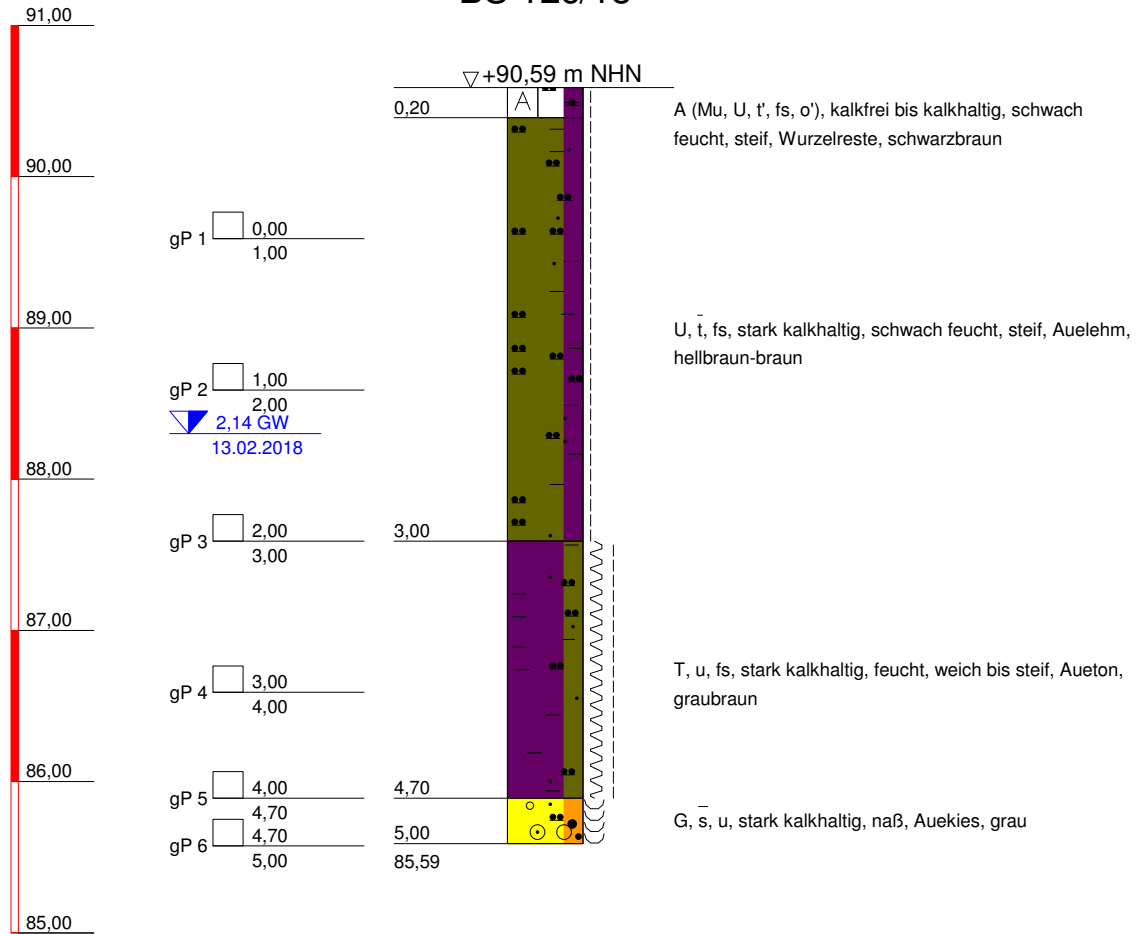

BuG

Baugrunduntersuchung
Naumburg GmbH
Wilhelm-Franke-Straße 11
06618 Naumburg/Saale
Tel.: 03445/7620; Fax: 03445/762 20

Bauvorhaben:

HWSB Deich Kirchfärendorf,
km 0,71 bis km 1,466

Anlagen-Nr: 3.1

Projekt-Nr: P 17.0894


Datum: 27.02.2018

Maßstab: 1 : 50

Bearbeiter: Hof

+ m NHN

BS 13a/18

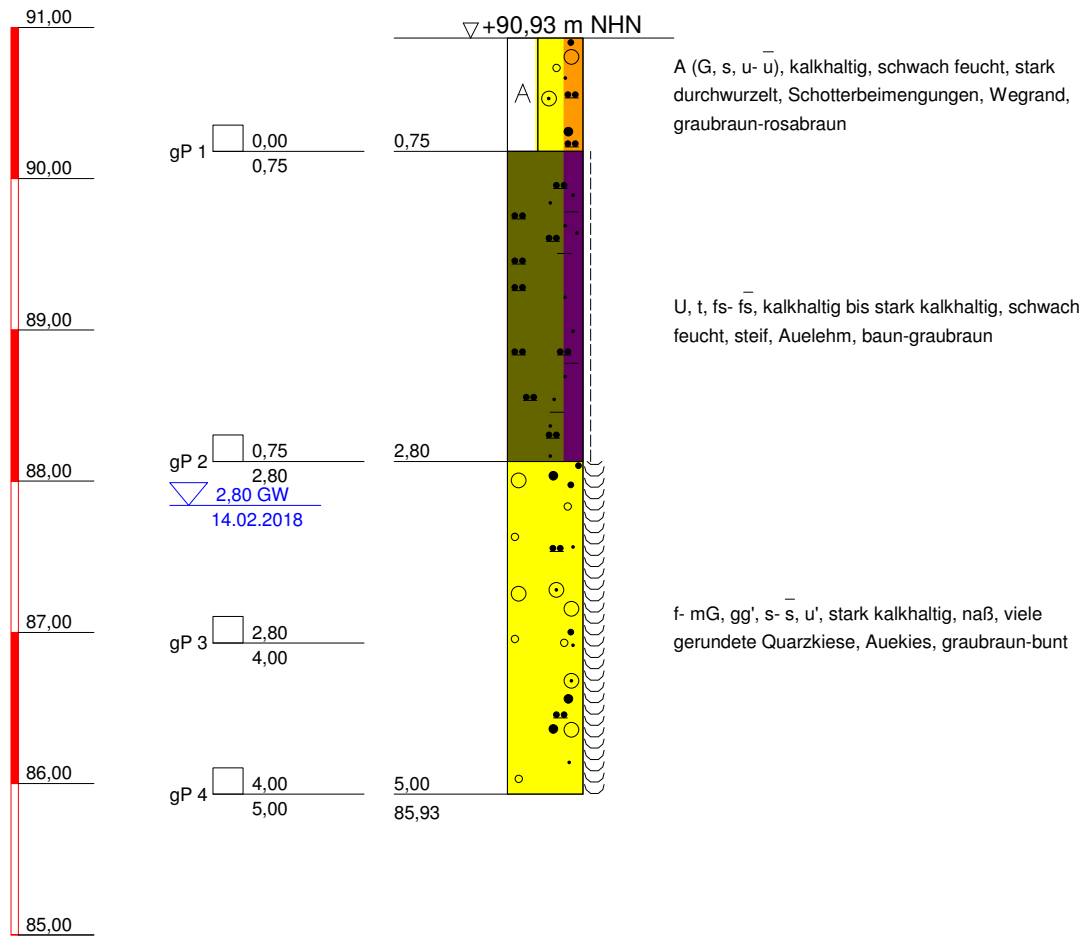

BuG

Baugrunduntersuchung
Naumburg GmbH
Wilhelm-Franke-Straße 11
06618 Naumburg/Saale
Tel.: 03445/7620; Fax: 03445/762 20

Bauvorhaben:

HWSB Deich Kirchfärendorf,
km 0,71 bis km 1,466

Anlagen-Nr: 3.1

Projekt-Nr: P 17.0894


Datum: 27.02.2018

Maßstab: 1 : 50

Bearbeiter: Hof

+ m NHN

BS 13b/18

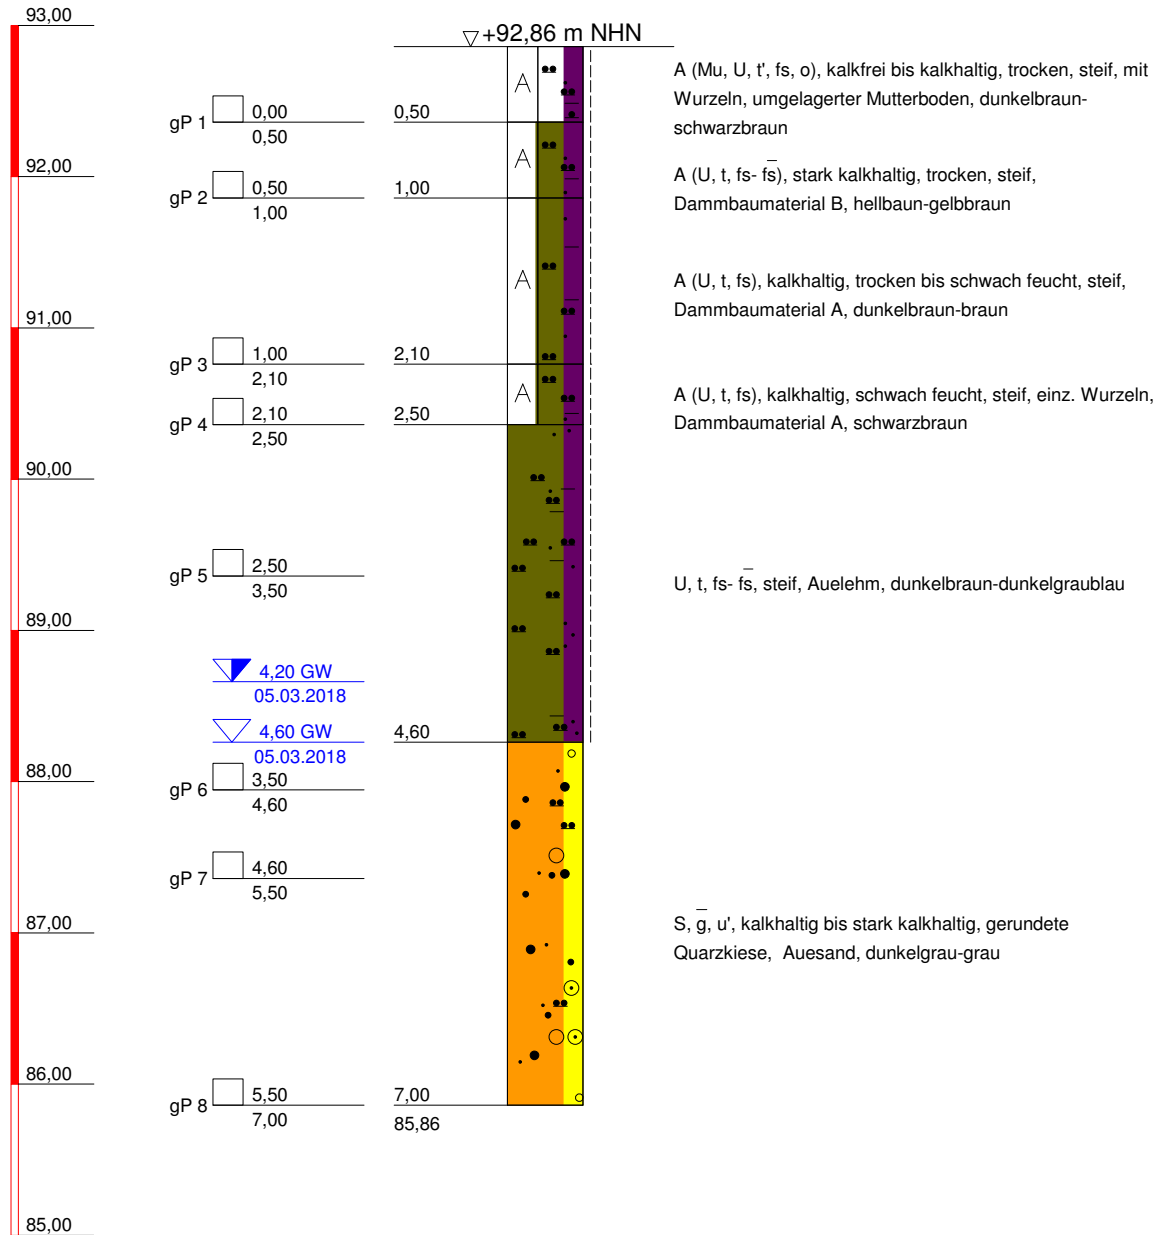

BuG

Baugrunduntersuchung
Naumburg GmbH
Wilhelm-Franke-Straße 11
06618 Naumburg/Saale
Tel.: 03445/7620; Fax: 03445/762 20

Bauvorhaben:

HWSB Deich Kirchfärendorf,
km 0,71 bis km 1,466

Anlagen-Nr: 3.1

Projekt-Nr: P 17.0894


Datum: 27.02.2018

Maßstab: 1 : 50

Bearbeiter: Hof

+ m NHN

BS 13c/18

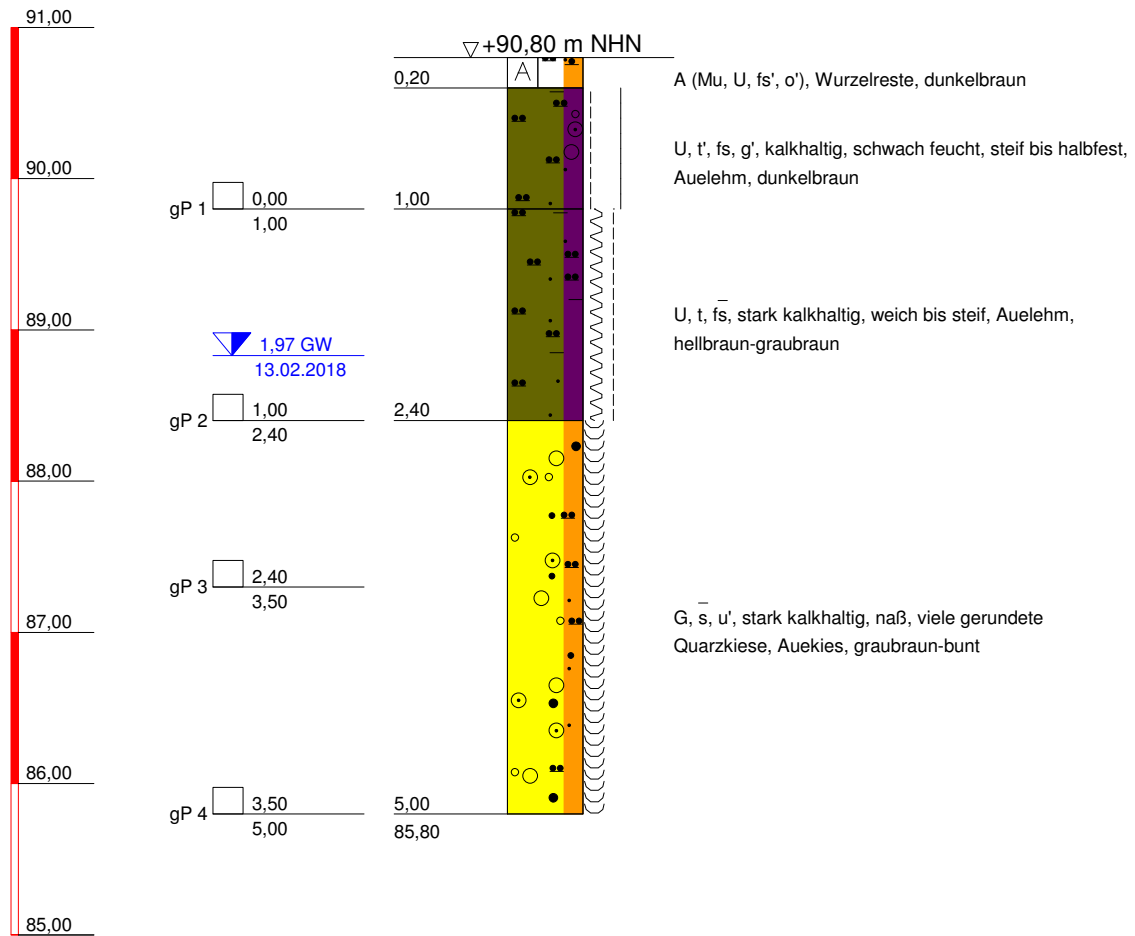

BuG

Baugrunduntersuchung
Naumburg GmbH
Wilhelm-Franke-Straße 11
06618 Naumburg/Saale
Tel.: 03445/7620; Fax: 03445/762 20

Bauvorhaben:

HWSB Deich KirCHFährendorf,
km 0,71 bis km 1,466

Anlagen-Nr: 3.1

Projekt-Nr: P 17.0894


Datum: 27.02.2018

Maßstab: 1 : 50

Bearbeiter: Hof

BS 14a/18

+ m NHN

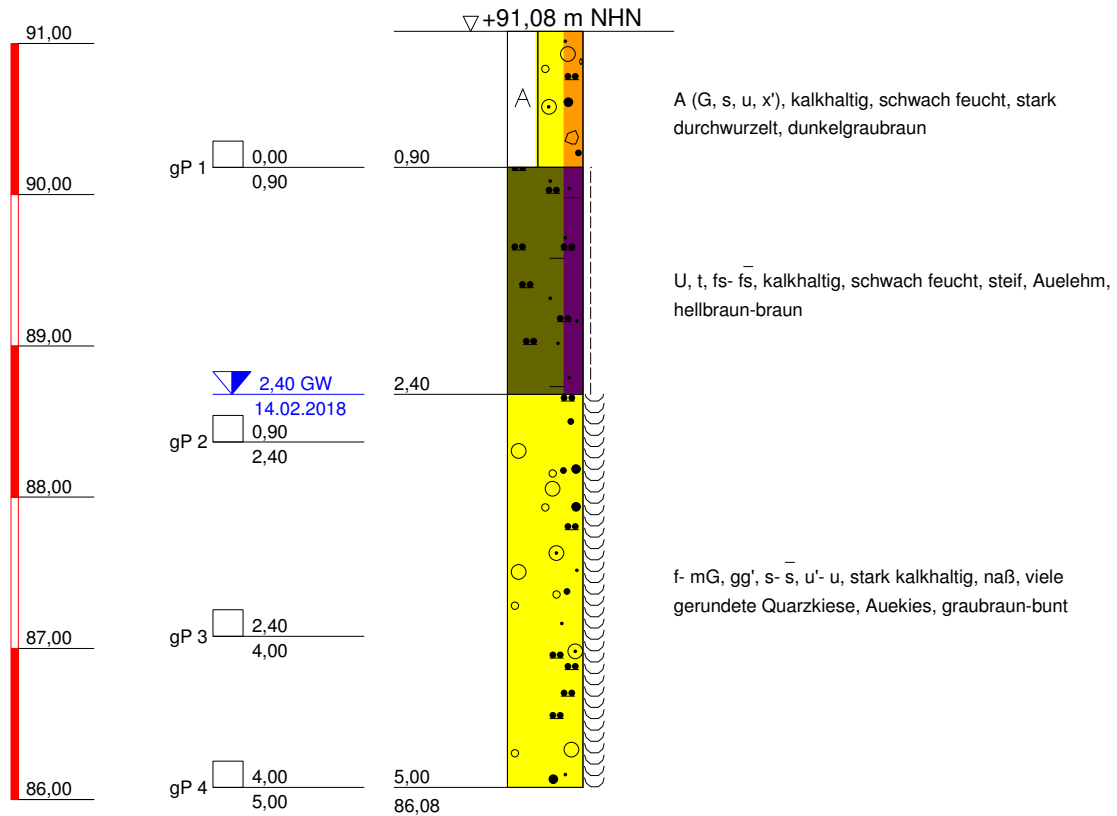

BuG

Baugrunduntersuchung
Naumburg GmbH
Wilhelm-Franke-Straße 11
06618 Naumburg/Saale
Tel.: 03445/7620; Fax: 03445/762 20

Bauvorhaben:

HWSB Deich Kirchfärendorf,
km 0,71 bis km 1,466

Anlagen-Nr: 3.1

Projekt-Nr: P 17.0894


Datum: 27.02.2018

Maßstab: 1 : 50

Bearbeiter: Hof

+ m NHN

BS 14b/18

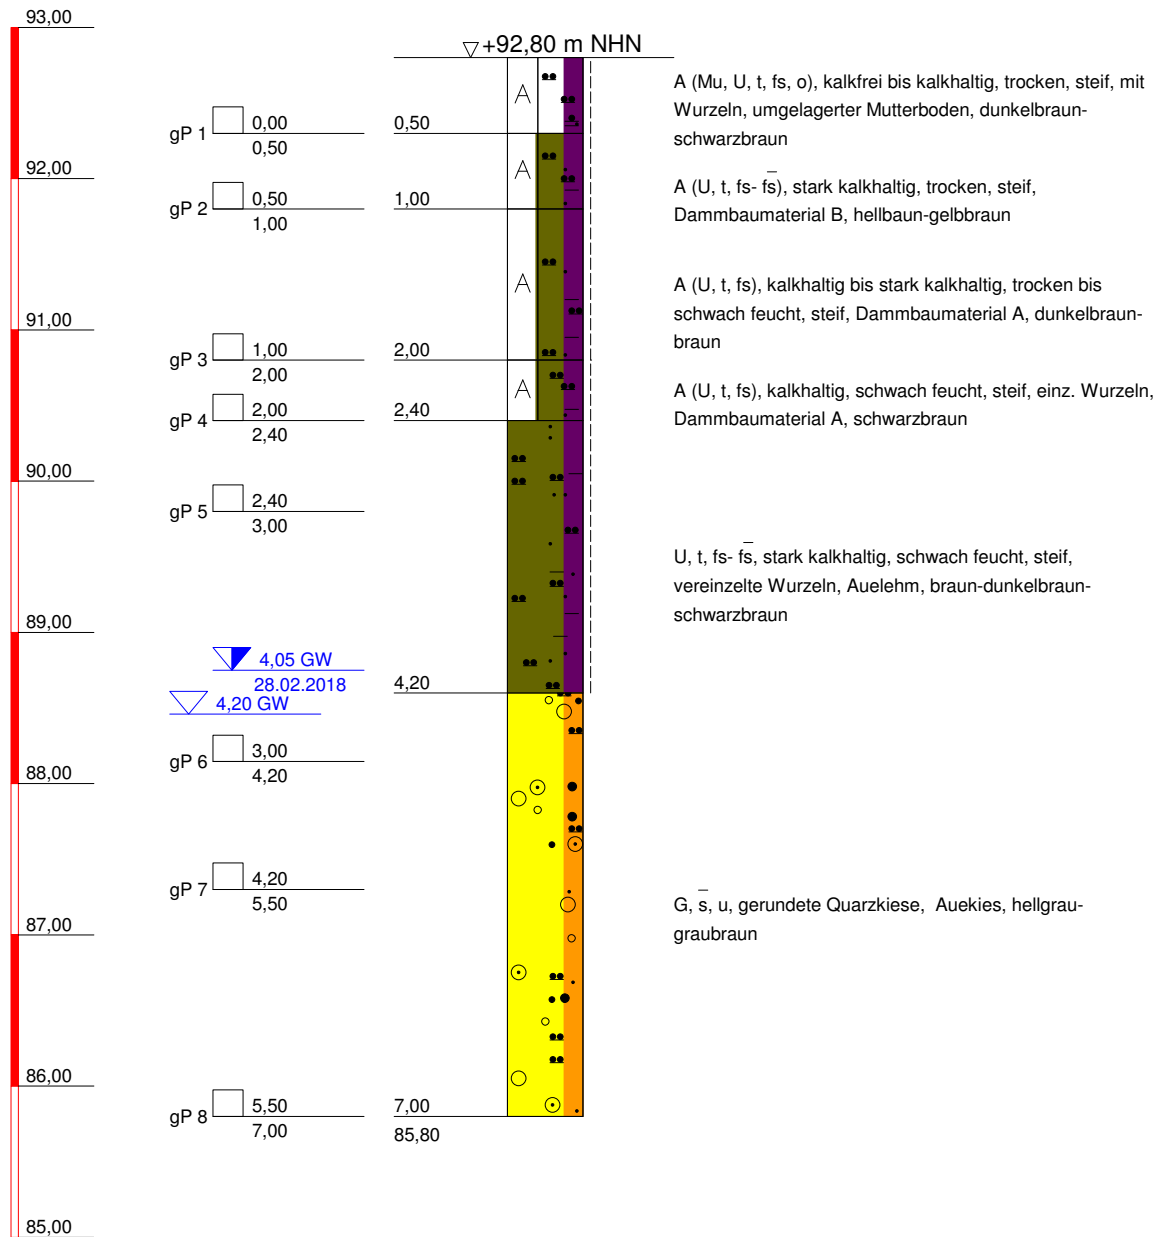

BuG

Baugrunduntersuchung
Naumburg GmbH
Wilhelm-Franke-Straße 11
06618 Naumburg/Saale
Tel.: 03445/7620; Fax: 03445/762 20

Bauvorhaben:

HWSB Deich Kirchfährendorf,
km 0,71 bis km 1,466

Anlagen-Nr: 3.1

Projekt-Nr: P 17.0894


Datum: 27.02.2018

Maßstab: 1 : 50

Bearbeiter: Hof

+ m NHN

BS 14c/18

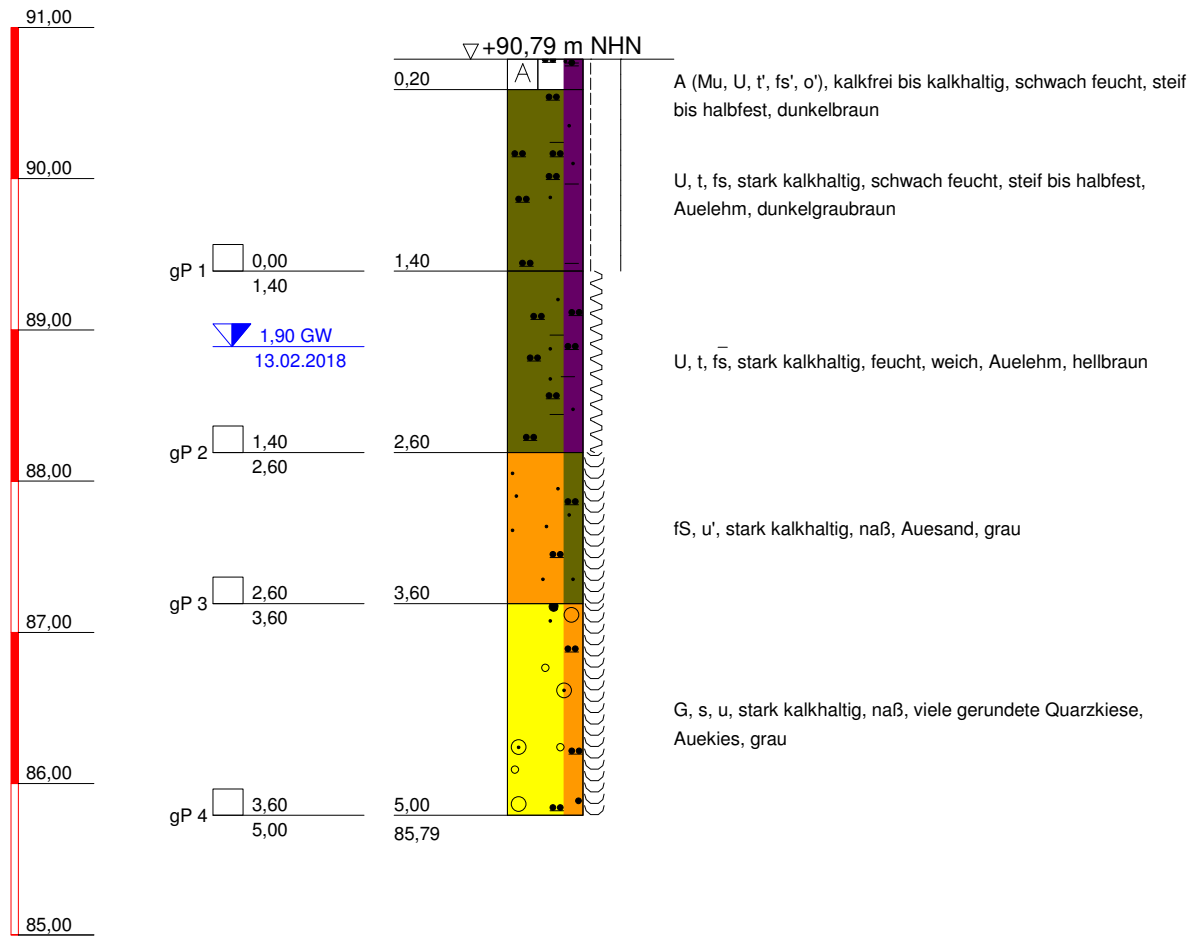

BuG

Baugrunduntersuchung
Naumburg GmbH
Wilhelm-Franke-Straße 11
06618 Naumburg/Saale
Tel.: 03445/7620; Fax: 03445/762 20

Bauvorhaben:

HWSB Deich KirCHFährendorf,
km 0,71 bis km 1,466

Anlagen-Nr: 3.1

Projekt-Nr: P 17.0894


Datum: 27.02.2018

Maßstab: 1 : 50

Bearbeiter: Hof

+ m NHN

BS 14d/18

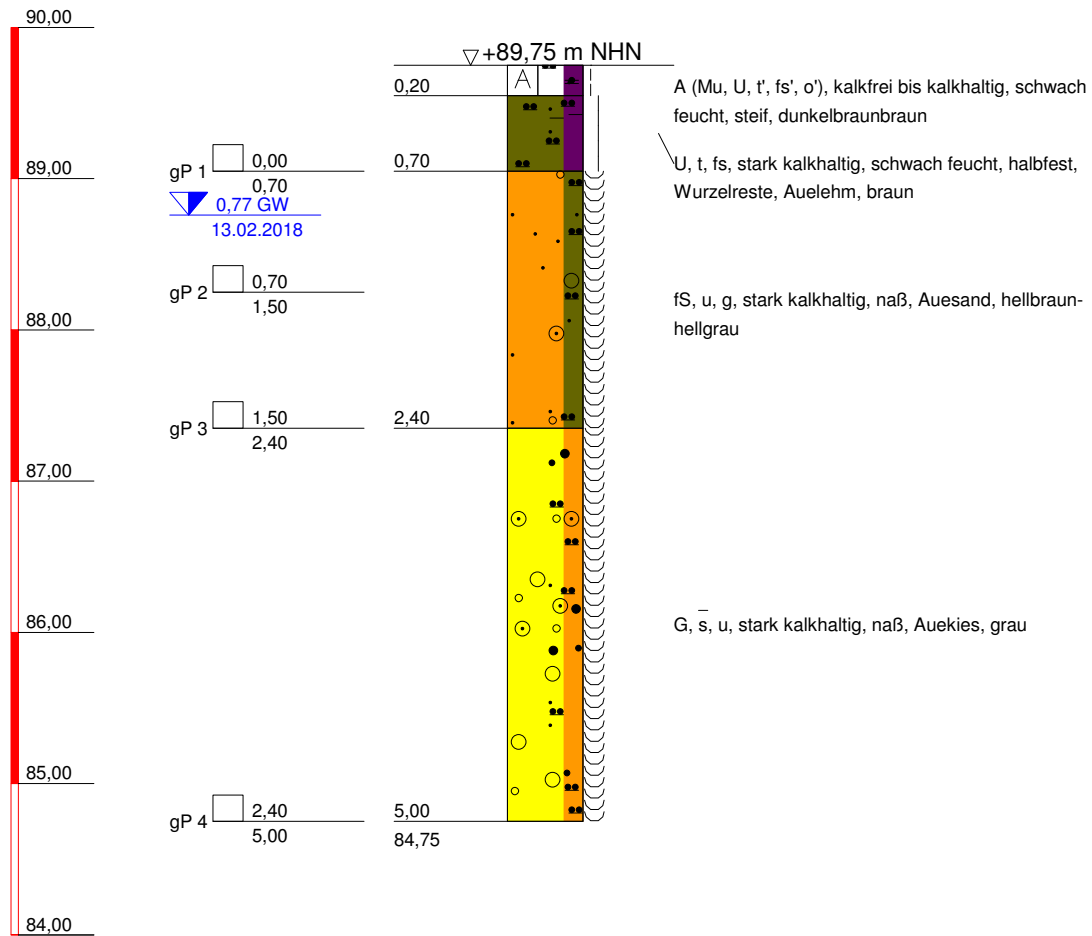

BuG

Baugrunduntersuchung
Naumburg GmbH
Wilhelm-Franke-Straße 11
06618 Naumburg/Saale
Tel.: 03445/7620; Fax: 03445/762 20

Bauvorhaben:

HWSB Deich Kirchfärendorf,
km 0,71 bis km 1,466

Anlagen-Nr: 3.1

Projekt-Nr: P 17.0894


Datum: 27.02.2018

Maßstab: 1 : 50

Bearbeiter: Hof

+ m NHN

BS 15a/18

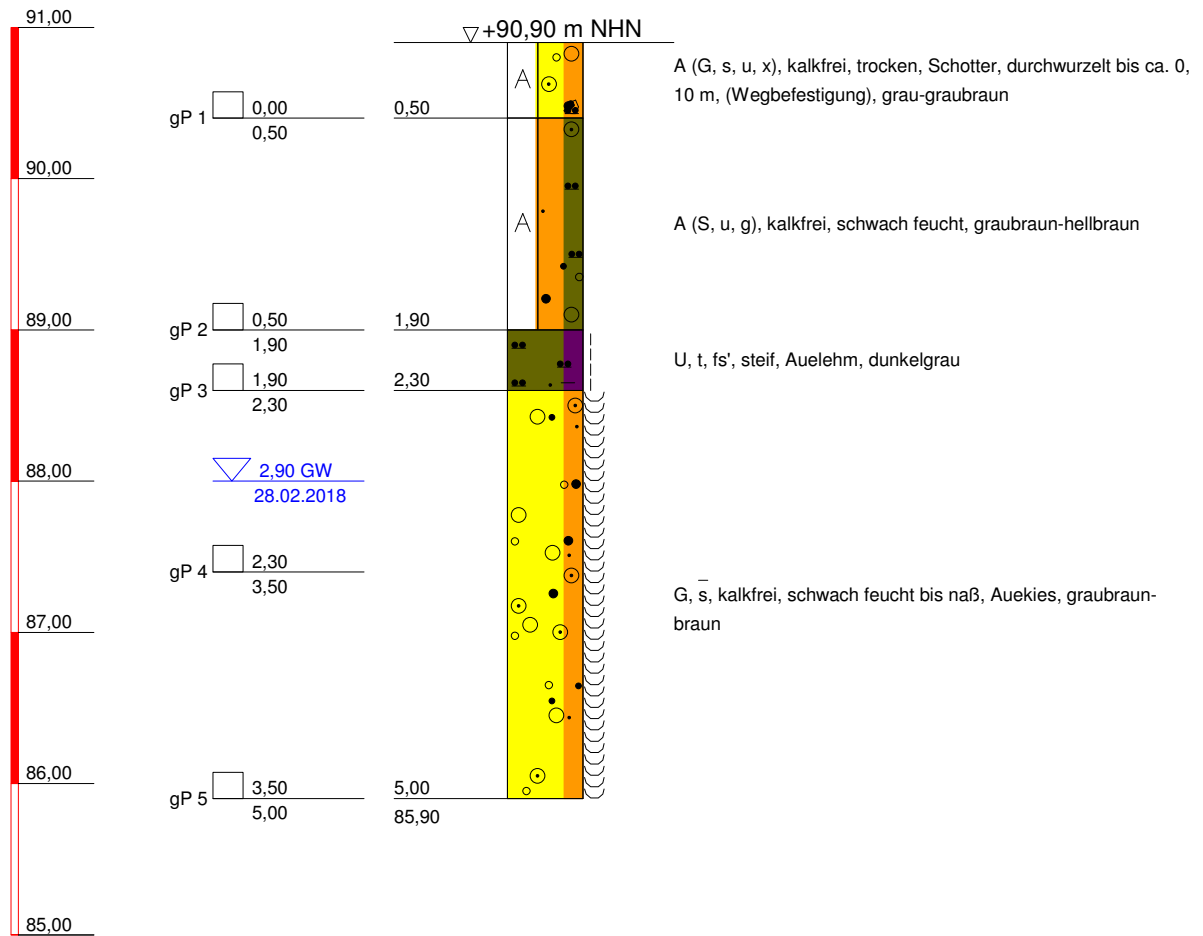

BuG

Baugrunduntersuchung
Naumburg GmbH
Wilhelm-Franke-Straße 11
06618 Naumburg/Saale
Tel.: 03445/7620; Fax: 03445/762 20

Bauvorhaben:

HWSB Deich Kirchfärendorf,
km 0,71 bis km 1,466

Anlagen-Nr: 3.1

Projekt-Nr: P 17.0894


Datum: 27.02.2018

Maßstab: 1 : 50

Bearbeiter: Hof

+ m NHN

BS 15b/18

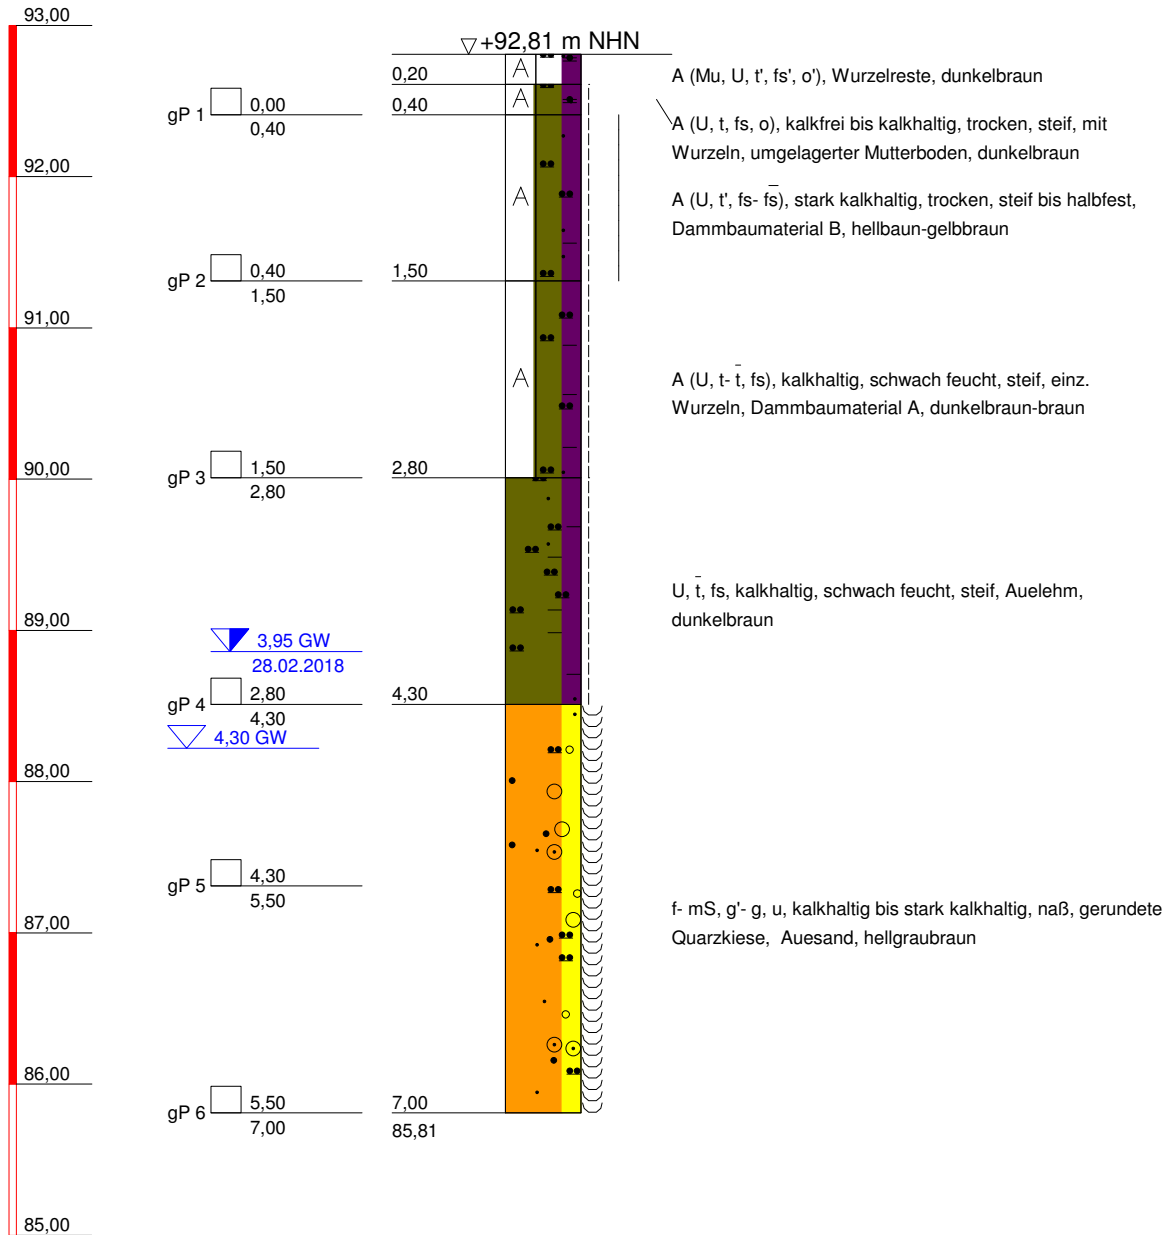

BuG

Baugrunduntersuchung
Naumburg GmbH
Wilhelm-Franke-Straße 11
06618 Naumburg/Saale
Tel.: 03445/7620; Fax: 03445/762 20

Bauvorhaben:

HWSB Deich Kirchfärendorf,
km 0,71 bis km 1,466

Anlagen-Nr: 3.1

Projekt-Nr: P 17.0894


Datum: 27.02.2018

Maßstab: 1 : 50

Bearbeiter: Hof

+ m NHN

BS 15c/18

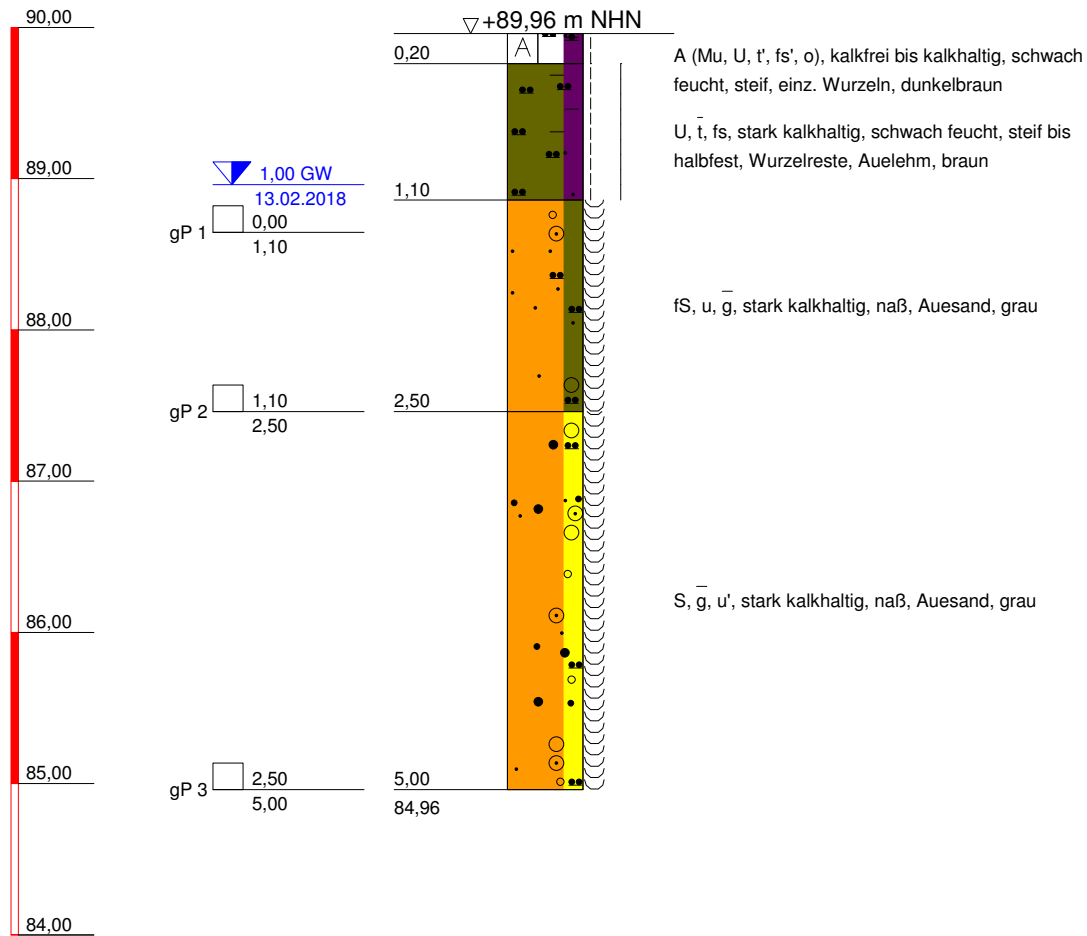

BuG

Baugrunduntersuchung
Naumburg GmbH
Wilhelm-Franke-Straße 11
06618 Naumburg/Saale
Tel.: 03445/7620; Fax: 03445/762 20

Bauvorhaben:

HWSB Deich Kirchfährendorf,
km 0,71 bis km 1,466

Anlagen-Nr: 3.1

Projekt-Nr: P 17.0894


Datum: 27.02.2018

Maßstab: 1 : 50

Bearbeiter: Hof

+ m NHN

BS 16b/18

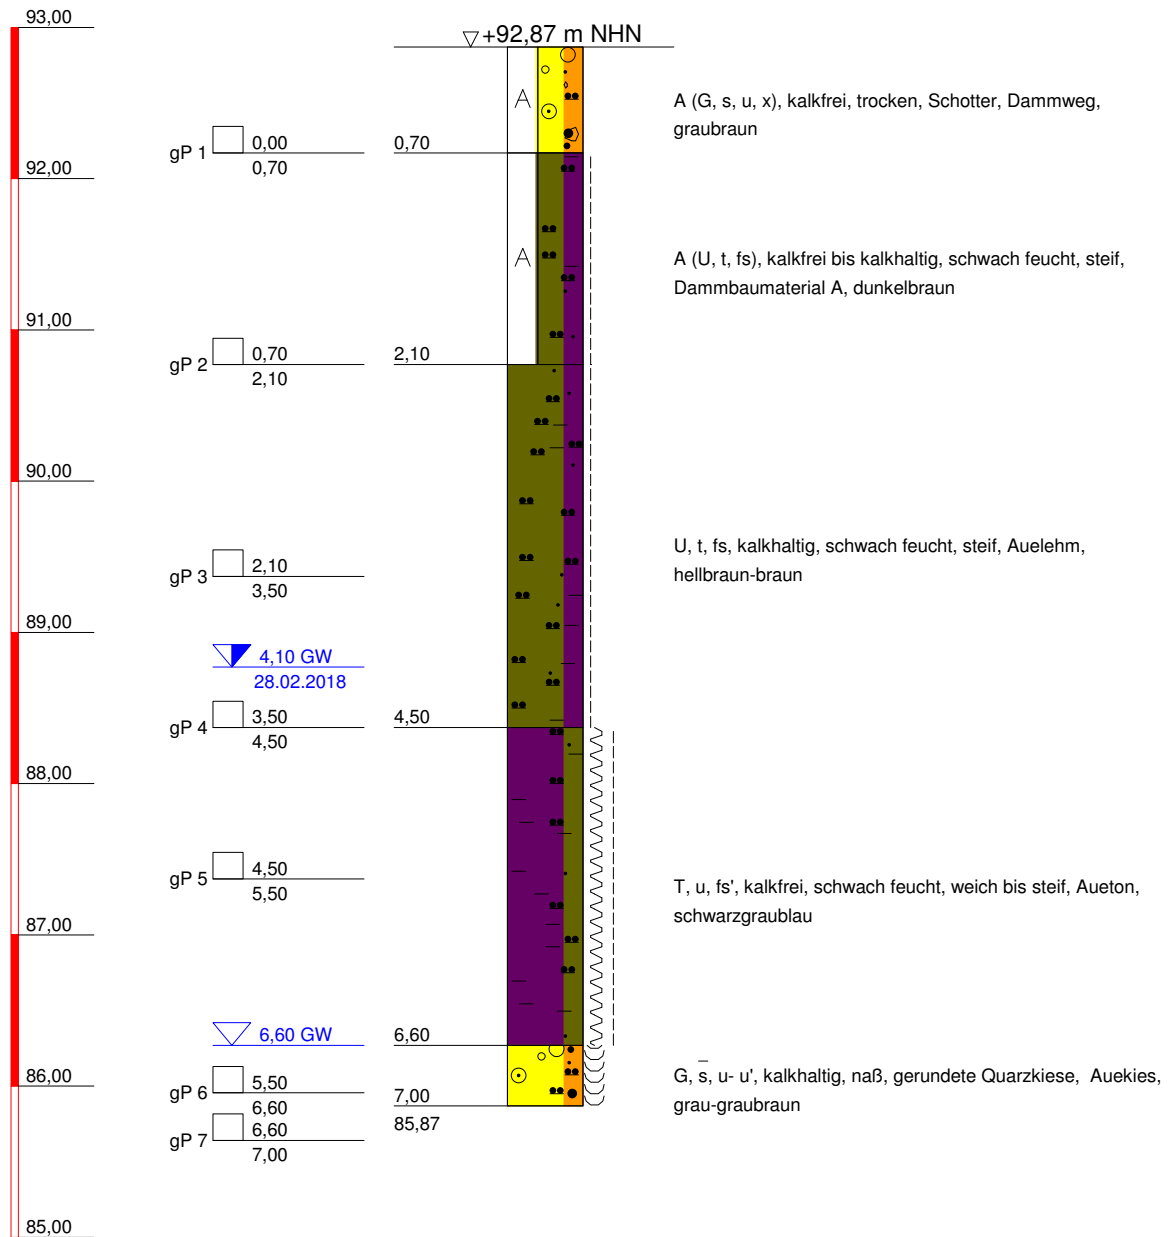

BuG

Baugrunduntersuchung
Naumburg GmbH
Wilhelm-Franke-Straße 11
06618 Naumburg/Saale
Tel.: 03445/7620; Fax: 03445/762 20

Bauvorhaben:

HWSB Deich Kirchfärendorf,
km 0,71 bis km 1,466

Anlagen-Nr: 3.1

Projekt-Nr: P 17.0894


Datum: 27.02.2018

Maßstab: 1 : 50

Bearbeiter: Hof

+ m NHN

BS 16c/18

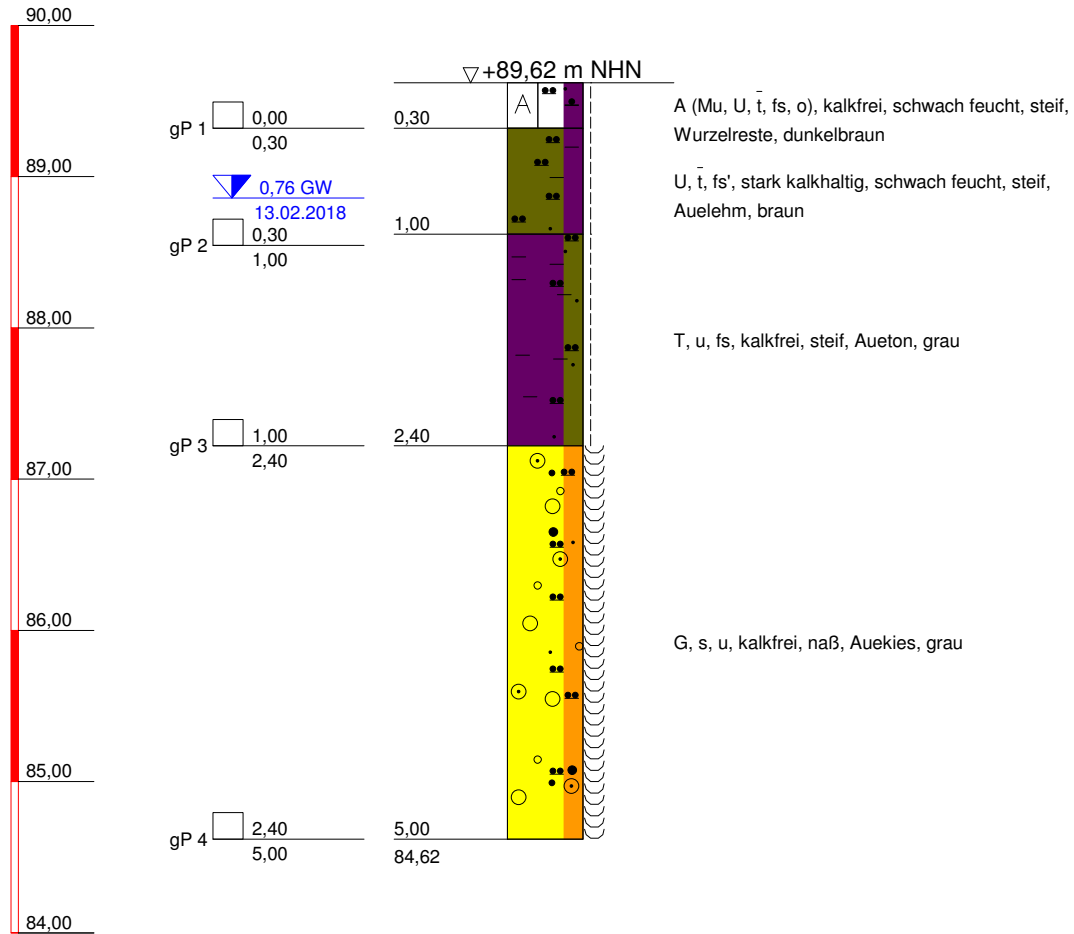

BuG

Baugrunduntersuchung
Naumburg GmbH
Wilhelm-Franke-Straße 11
06618 Naumburg/Saale
Tel.: 03445/7620; Fax: 03445/762 20

Bauvorhaben:

HWSB Deich Kirchfärendorf,
km 0,71 bis km 1,466

Anlagen-Nr: 3.1

Projekt-Nr: P 17.0894


Datum: 27.02.2018

Maßstab: 1 : 50

Bearbeiter: Hof

+ m NHN

DPH 1b/18

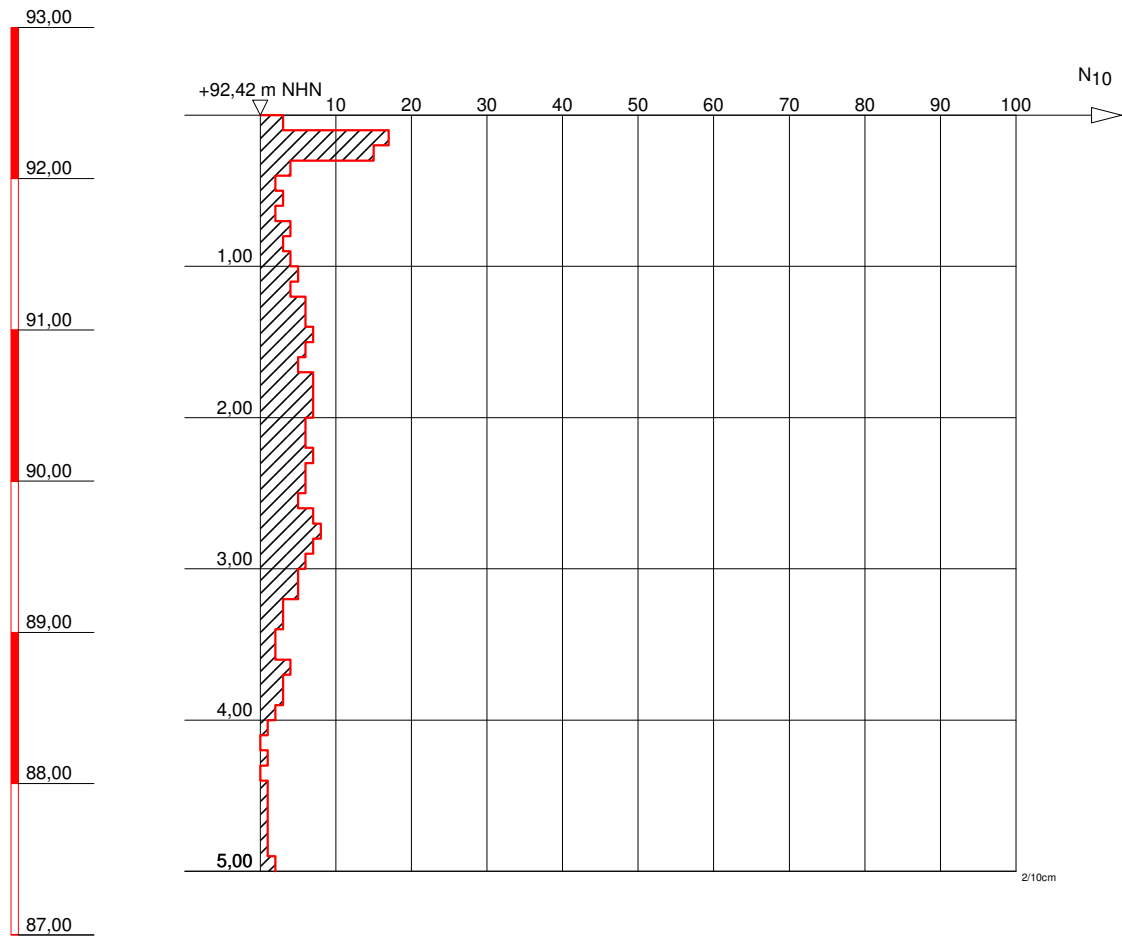

BuG

Baugrunduntersuchung
Naumburg GmbH
Wilhelm-Franke-Straße 11
06618 Naumburg/Saale
Tel.: 03445/7620; Fax: 03445/762 20

Bauvorhaben:

HWSB Deich KirCHFährendorf,
km 0,71 bis km 1,466

Anlagen-Nr: 3.2

Projekt-Nr: P 17.0894


Datum: 02.03.2018

Maßstab: 1 : 50

Bearbeiter: Hof

DPH 3c/18

+ m NHN

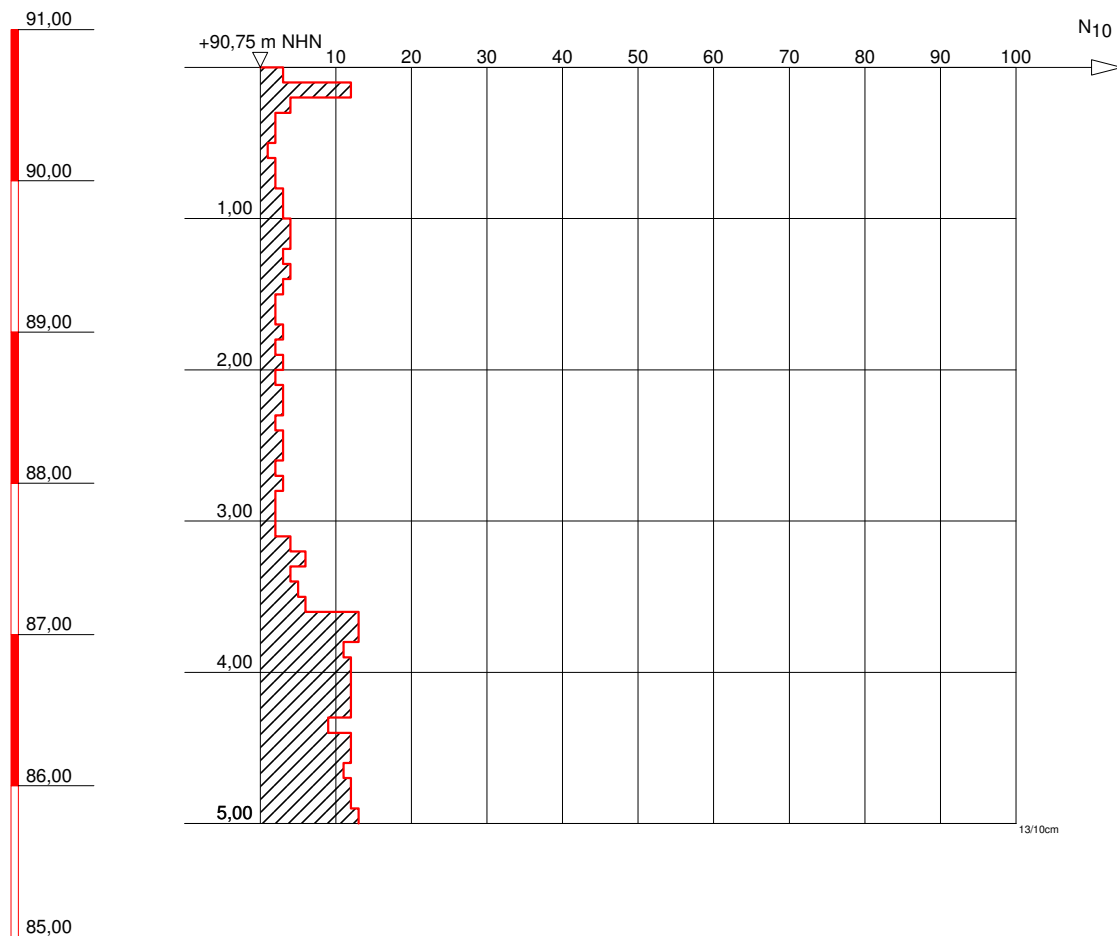

BuG

Baugrunduntersuchung
Naumburg GmbH
Wilhelm-Franke-Straße 11
06618 Naumburg/Saale
Tel.: 03445/7620; Fax: 03445/762 20

Bauvorhaben:

HWSB Deich KirCHFährendorf,
km 0,71 bis km 1,466

Anlagen-Nr: 3.2

Projekt-Nr: P 17.0894


Datum: 02.03.2018

Maßstab: 1 : 50

Bearbeiter: Hof

+ m NHN

DPH 5b/18

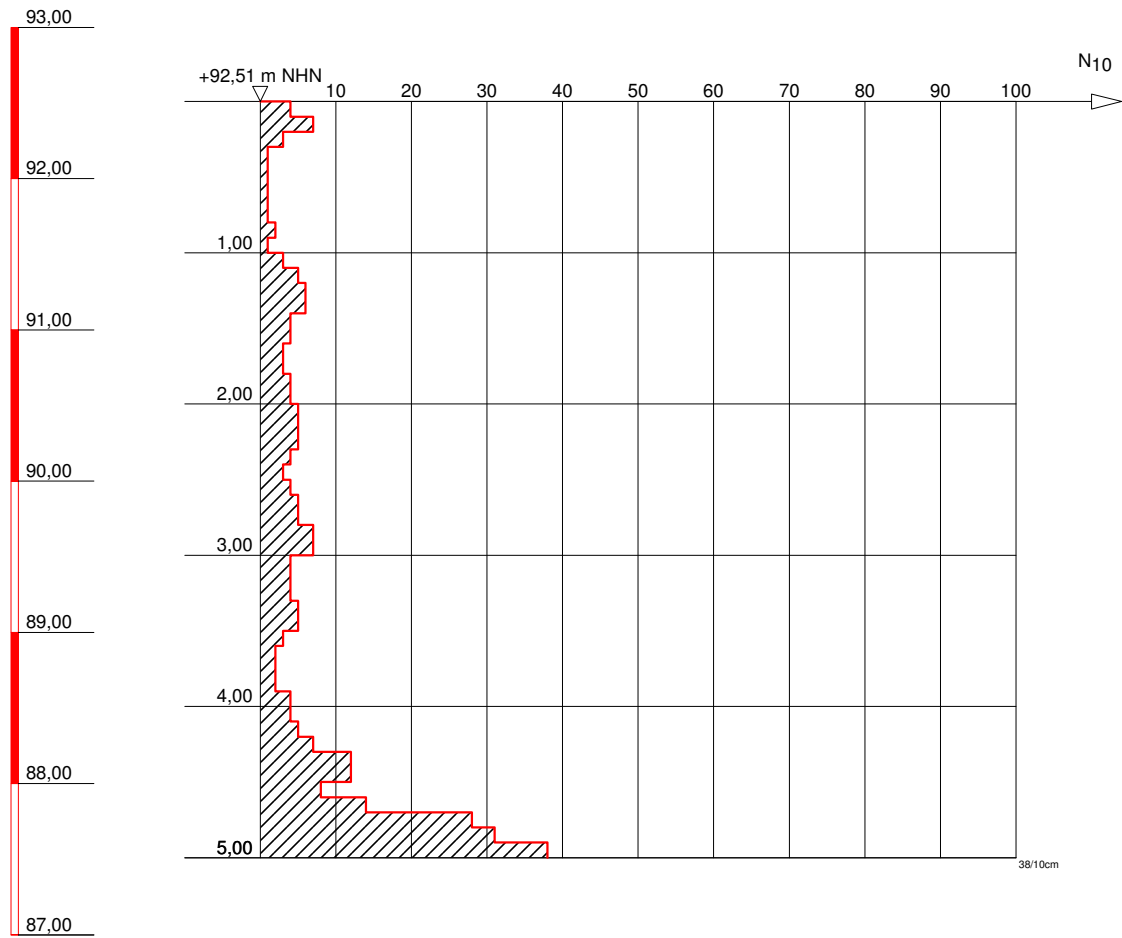

BuG

Baugrunduntersuchung
Naumburg GmbH

Wilhelm-Franke-Straße 11
06618 Naumburg/Saale
Tel.: 03445/7620; Fax: 03445/762 20

Bauvorhaben:

HWSB Deich KirCHFährendorf,
km 0,71 bis km 1,466

Anlagen-Nr: 3.2

Projekt-Nr: P 17.0894


Datum: 02.03.2018

Maßstab: 1 : 50

Bearbeiter: Hof

DPH 7b/18

+ m NHN

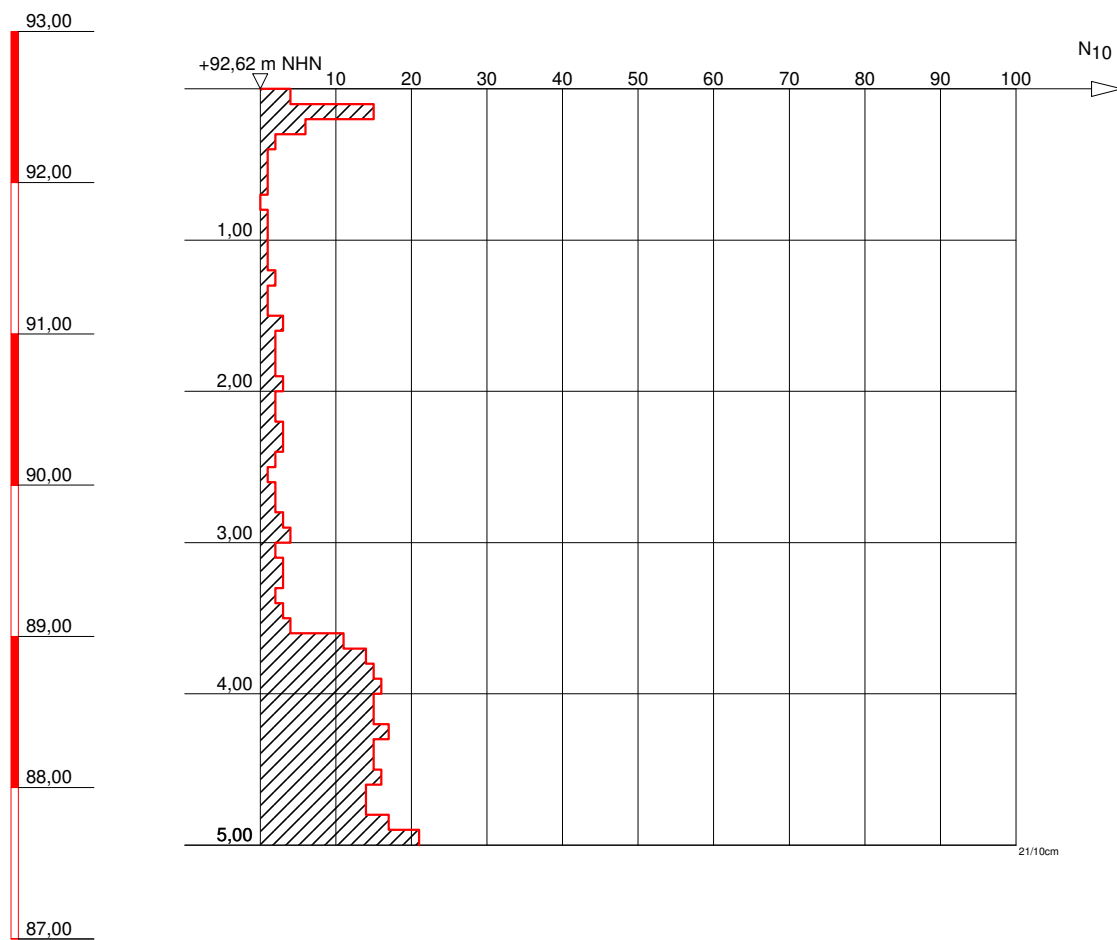

BuG

Baugrunduntersuchung
Naumburg GmbH
Wilhelm-Franke-Straße 11
06618 Naumburg/Saale
Tel.: 03445/7620; Fax: 03445/762 20

Bauvorhaben:

HWSB Deich KirCHFährendorf,
km 0,71 bis km 1,466

Anlagen-Nr: 3.2

Projekt-Nr: P 17.0894


Datum: 02.03.2018

Maßstab: 1 : 50

Bearbeiter: Hof

DPH 9b/18

+ m NHN

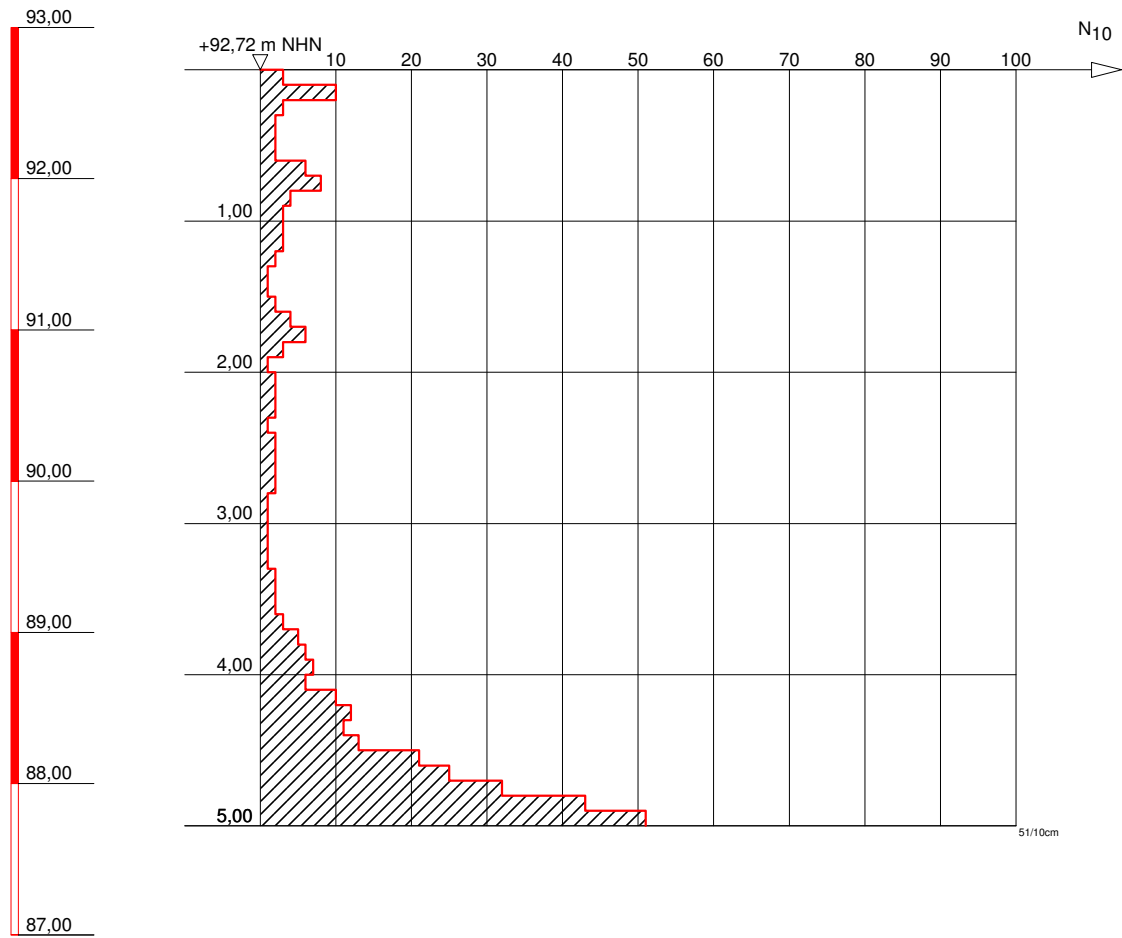

BuG

Baugrunduntersuchung
Naumburg GmbH
Wilhelm-Franke-Straße 11
06618 Naumburg/Saale
Tel.: 03445/7620; Fax: 03445/762 20

Bauvorhaben:

HWSB Deich KirCHFährendorf,
km 0,71 bis km 1,466

Anlagen-Nr: 3.2

Projekt-Nr: P 17.0894


Datum: 02.03.2018

Maßstab: 1 : 50

Bearbeiter: Hof

DPH 11b/18

+ m NHN

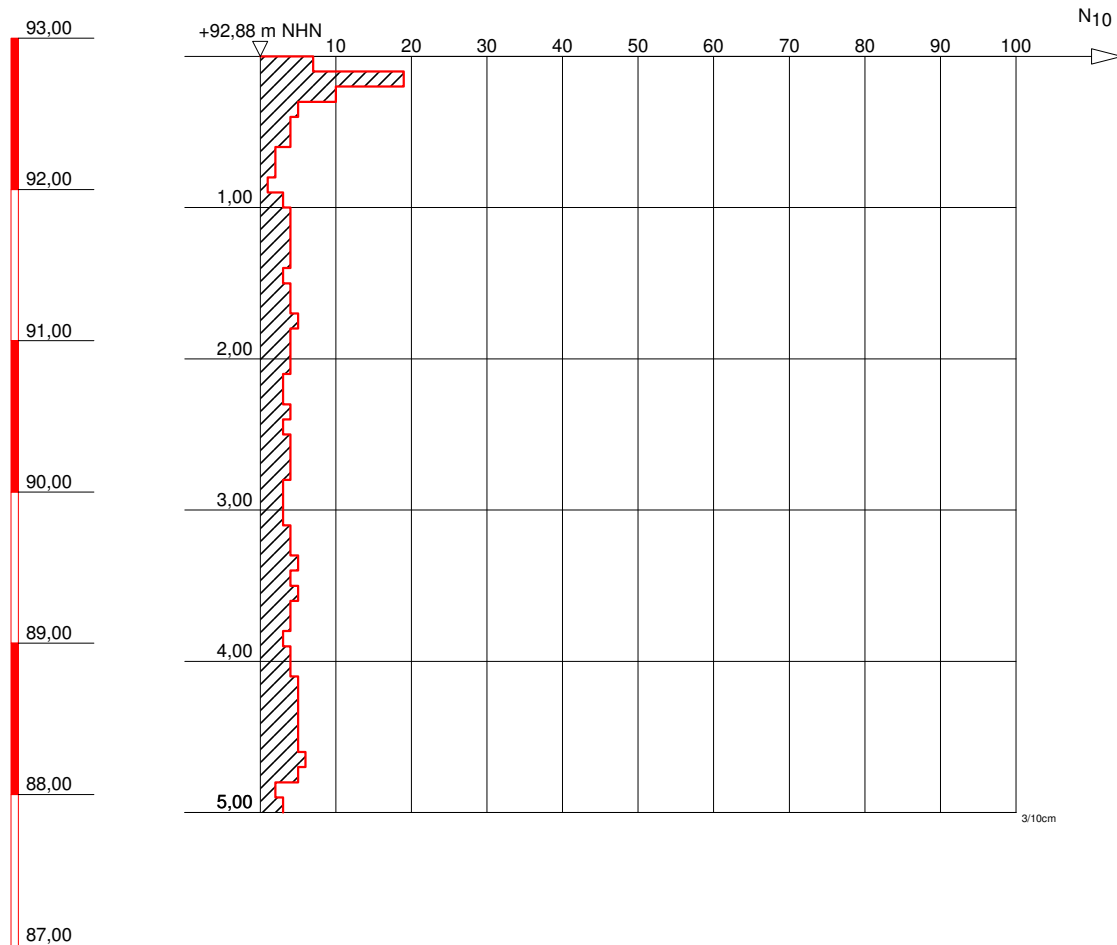

k.GW 28.02.2018



BuG

Baugrunduntersuchung
Naumburg GmbH
Wilhelm-Franke-Straße 11
06618 Naumburg/Saale
Tel.: 03445/7620; Fax: 03445/762 20

Bauvorhaben:

HWSB Deich KirCHFährendorf,
km 0,71 bis km 1,466

Anlagen-Nr: 3.2

Projekt-Nr: P 17.0894


Datum: 02.03.2018

Maßstab: 1 : 50

Bearbeiter: Hof

DPH 13c/18

+ m NHN

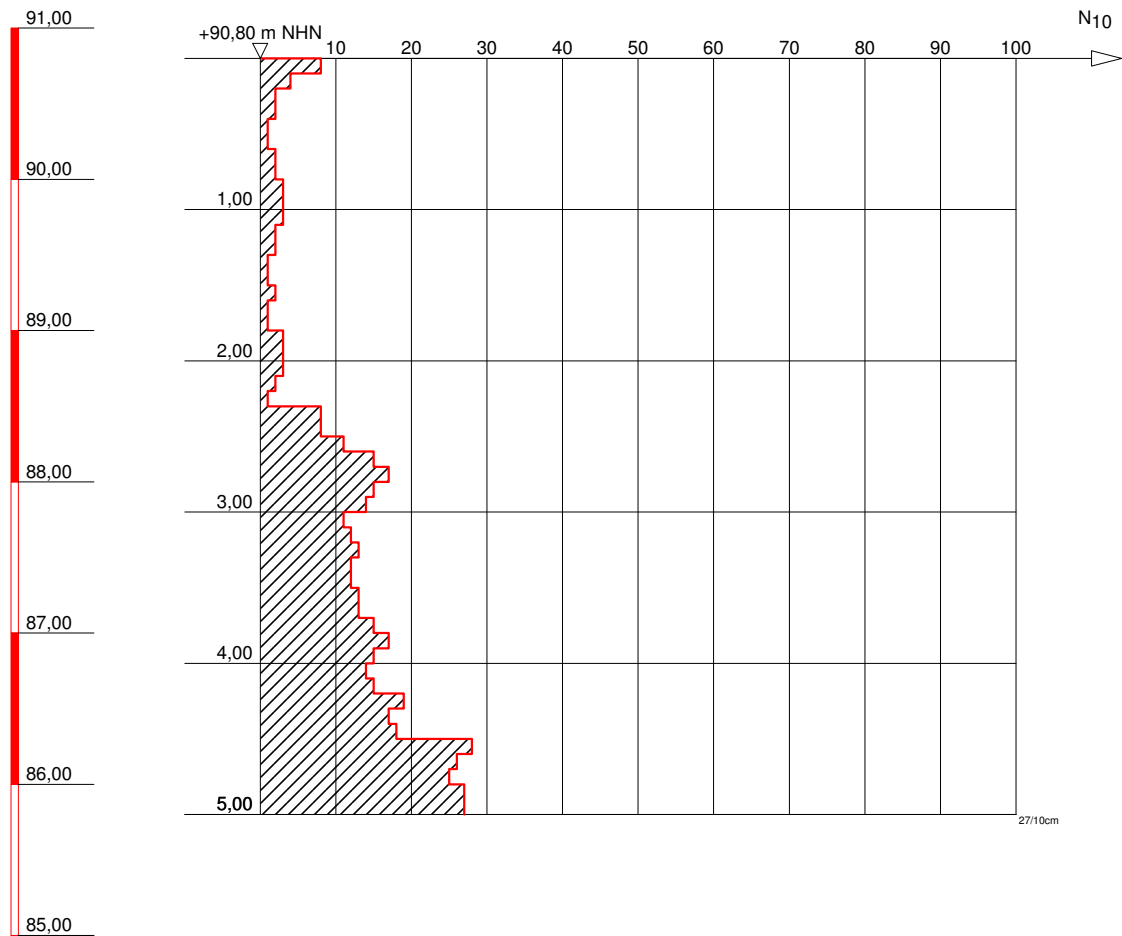

k.GW 28.02.2018



BuG

Baugrunduntersuchung
Naumburg GmbH
Wilhelm-Franke-Straße 11
06618 Naumburg/Saale
Tel.: 03445/7620; Fax: 03445/762 20

Bauvorhaben:

HWSB Deich KirCHFährendorf,
km 0,71 bis km 1,466

Anlagen-Nr: 3.2

Projekt-Nr: P 17.0894


Datum: 02.03.2018

Maßstab: 1 : 50

Bearbeiter: Hof

DPH 15b/18

+ m NHN

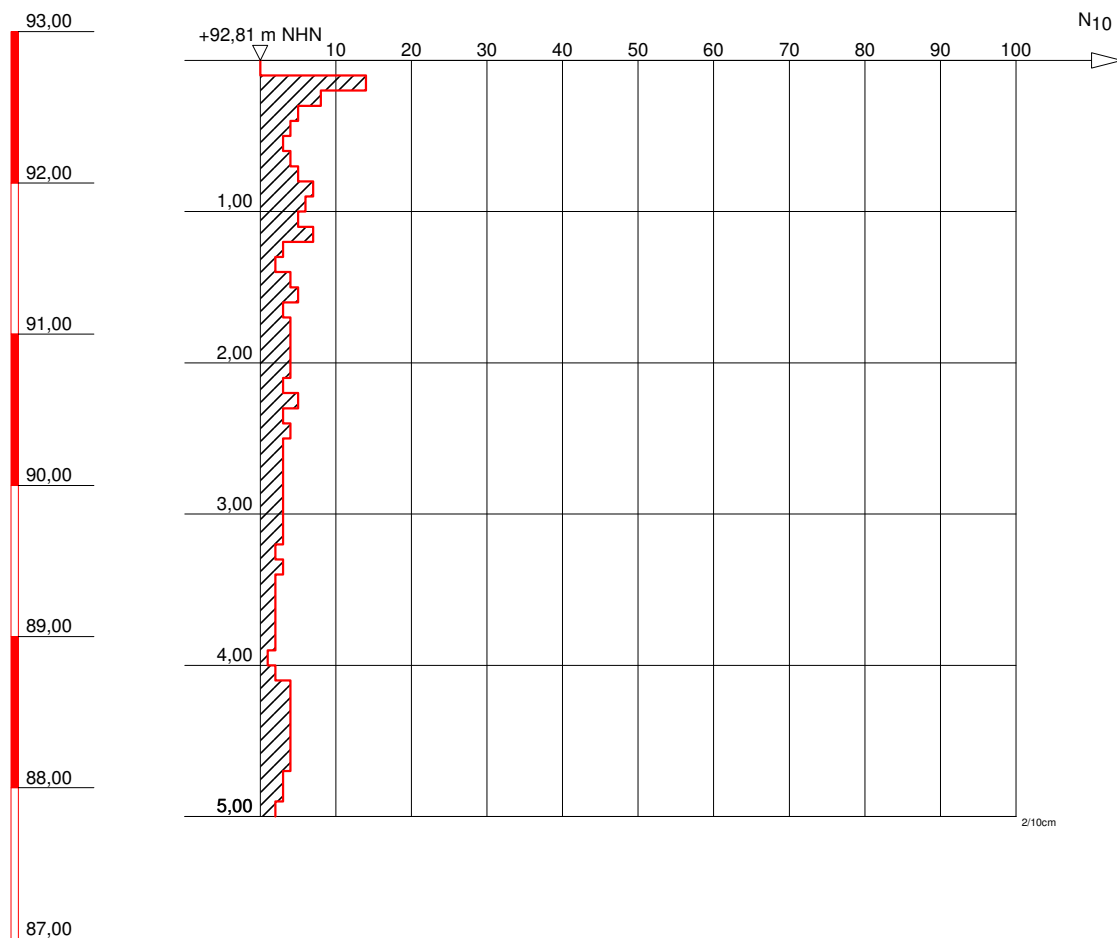

k.GW 28.02.2018



BuG

Baugrunduntersuchung
Naumburg GmbH
Wilhelm-Franke-Straße 11
06618 Naumburg/Saale
Tel.: 03445/7620; Fax: 03445/762 20

Bauvorhaben:

HWSB Deich KirCHFährendorf,
km 0,71 bis km 1,466

Anlagen-Nr: 3.2

Projekt-Nr: P 17.0894

Datum: 02.03.2018

Maßstab: 1 : 50

Bearbeiter: Hof

ZEICHENERKLÄRUNG (s. DIN 4023)

UNTERSUCHUNGSSTELLEN

- DPH Rammsondierung schwere Sonde DIN 4094
 ⊕ BS Sondierbohrung

PROBENENTNAHME UND GRUNDWASSER

Proben-Güteklasse nach DIN 4021 Tab.1

- ▽ Grundwasser nach Bohrende
 □ Bodenprobe (Glas 0.7l)
 k.GW kein Grundwasser

BODENARTEN

Auffüllung		A	
Kies	kiesig	G g	
Mudde	organisch	F o	
Mutterboden		Mu	
Sand	sandig	S s	
Schluff	schluffig	U u	
Ton	tonig	T t	

KORNGRÖßENBEREICH

- f fein
 m mittel
 g grob

NEBENANTEILE

- ' schwach (< 15 %)
 - stark (ca. 30-40 %)
 " sehr schwach; = sehr stark

KALKGEHALT

- k° kalkfrei
 k+ kalkhaltig
 k++ stark kalkhaltig
 wch weich
 hfst halbfest


FEUCHTIGKEIT

- f' schwach feucht
 f feucht
 f naß

KONSISTENZ

- stf steif

RAMMSONDIERUNG NACH DIN 4094

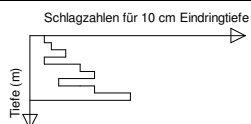

	DPL 10	DPM 10	DPH 15
Spitzendurchmesser	3.57 cm	3.56 cm	4.37 cm
Spitzenquerschnitt	10.00 cm²	10.00 cm²	15.00 cm²
Gestängedurchmesser	2.20 cm	2.20 cm	3.20 cm
Rammbärgewicht	10.00 kg	30.00 kg	50.00 kg
Fallhöhe	50.0 cm	20.00 cm	50.00 cm

BOHRLOCHRAMMSONDIERUNG NACH DIN 4094



Bauvorhaben:
 HWSB Deich Kirchfährendorf,
 km 0,71 bis km 1,466

Anlagen-Nr: 3.3

Maßstab: 1 : 50



BuG
 Baugrunduntersuchung
Naumburg GmbH
 Wilhelm-Franke-Straße 11
 06618 Naumburg/Saale
 Tel.: 03445/7620; Fax: 03445/762 20

Bearbeiter:	Hof	Datum:
Gezeichnet:	KU	30.04.2018
Geändert:		
Gesehen:		
Projekt-Nr:	P 17.0894	