


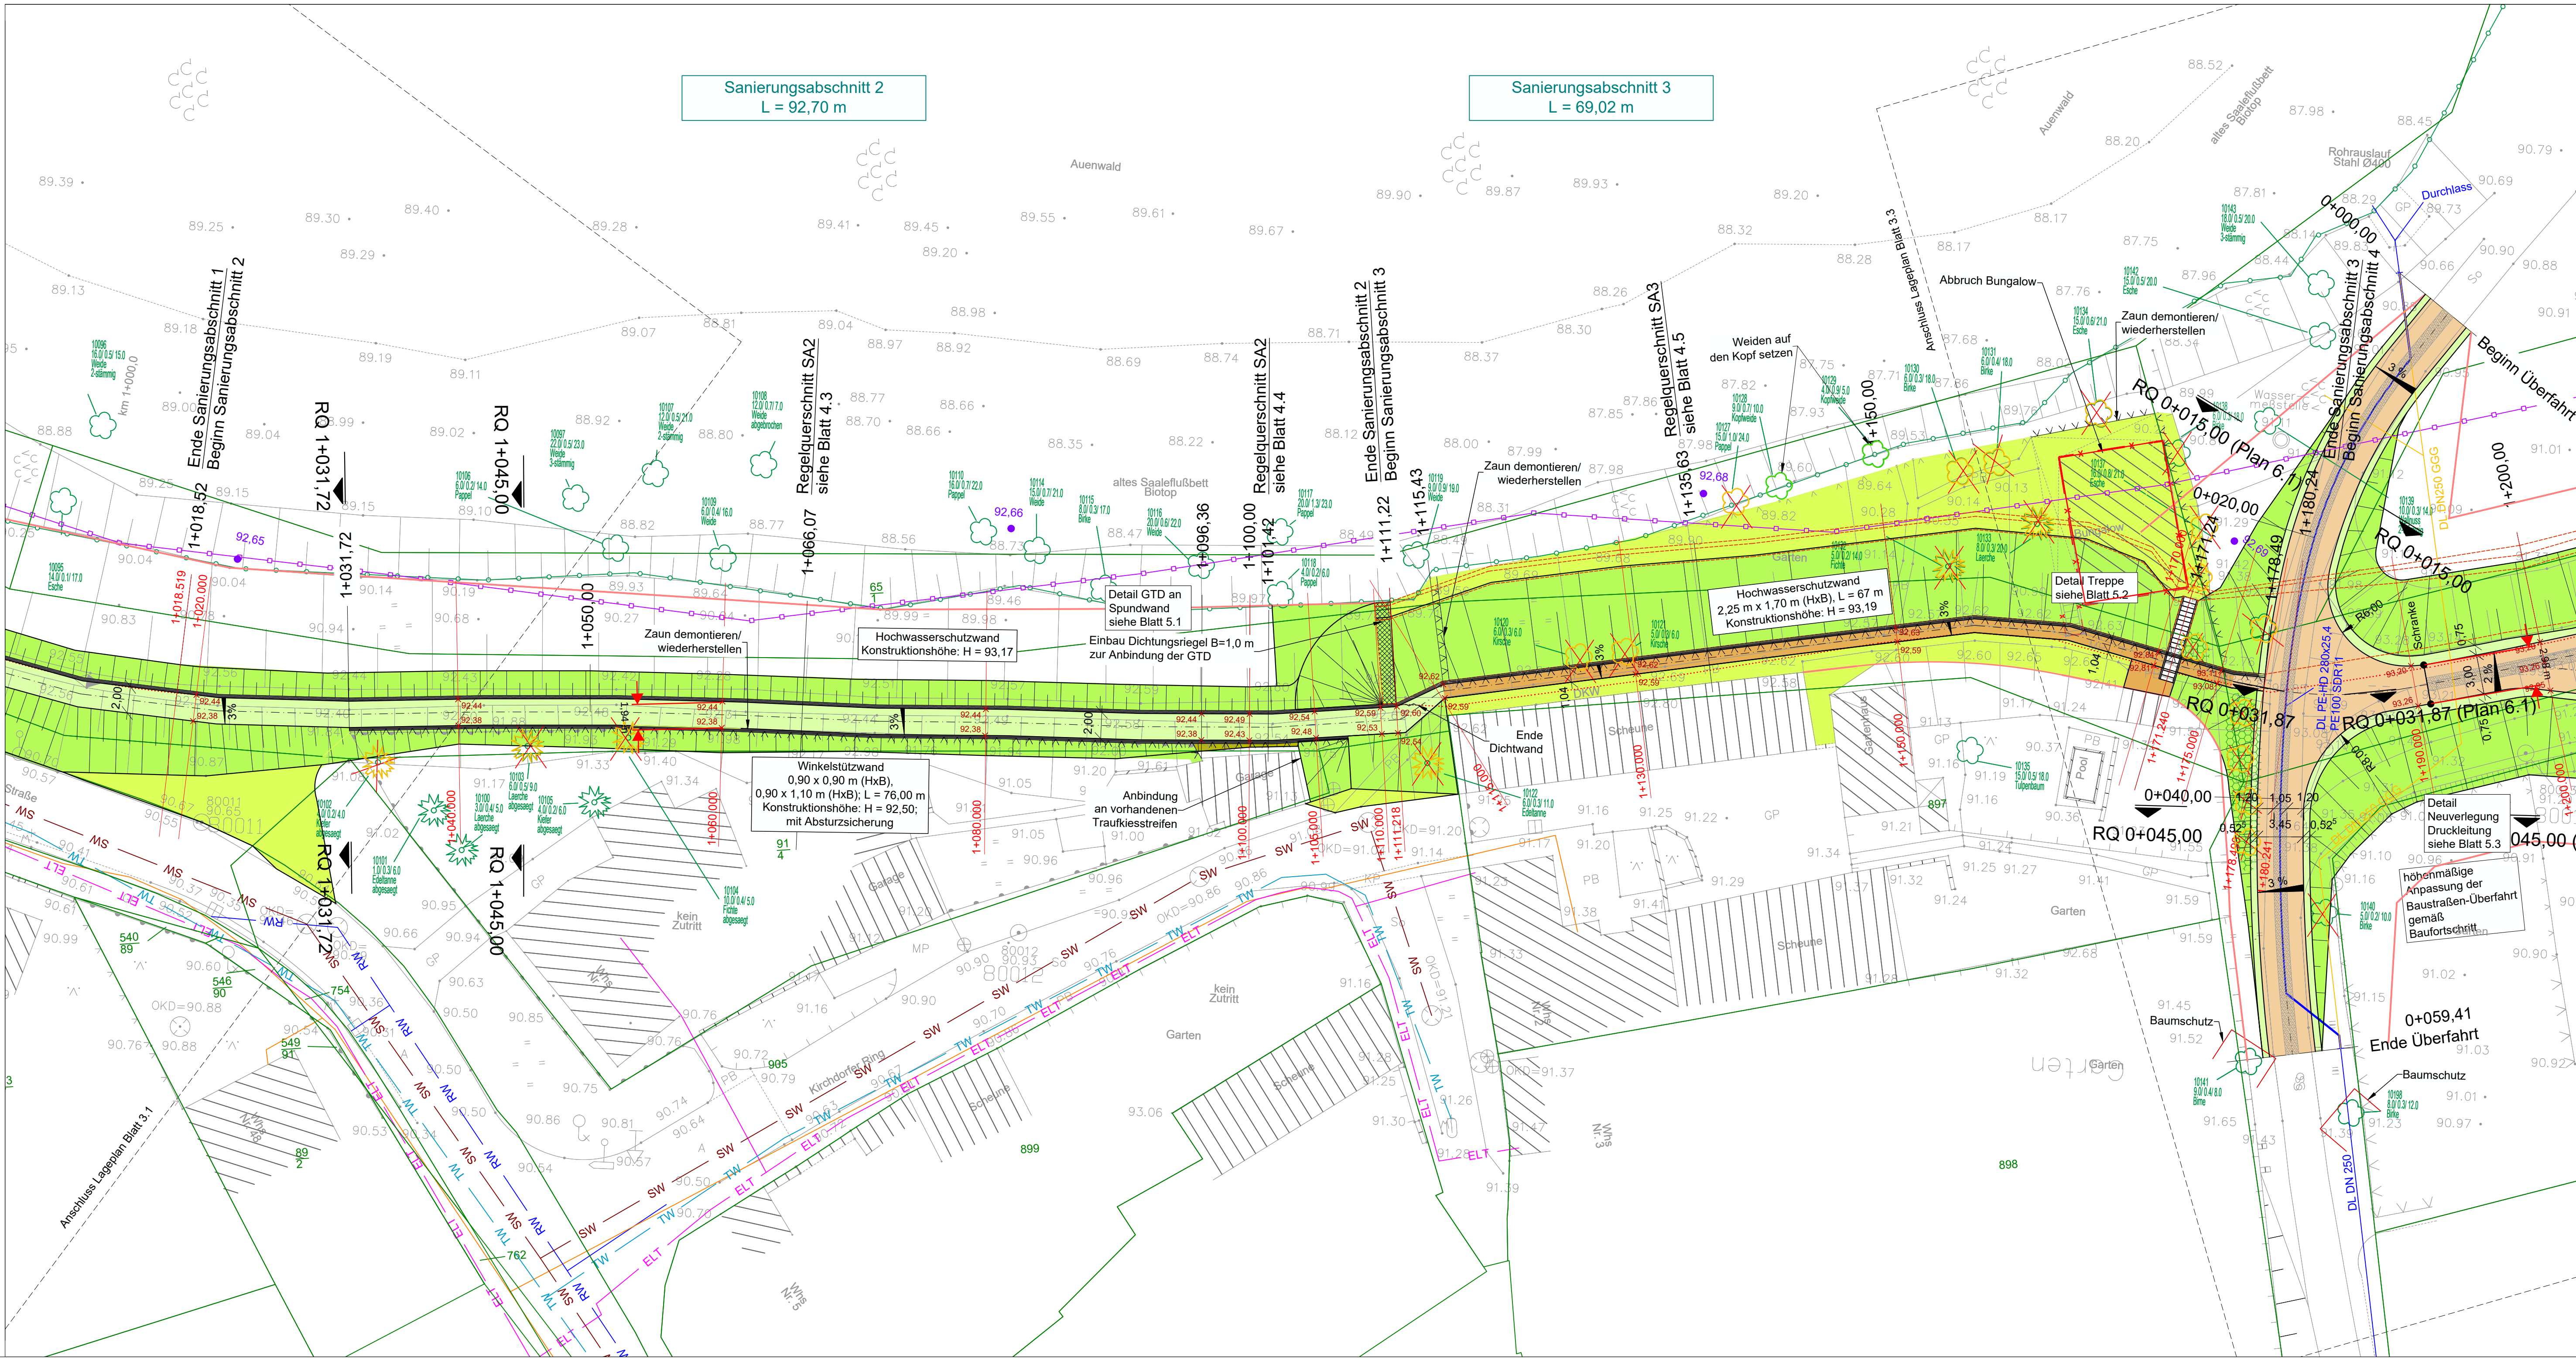

Legende:

Bestand

- 92.60 Bemessungswasserspiegel
- HQ100, Mittellinie Deichkrone

Planung

- Deichkrone
- Deichachse
- Deichschutzstreifen
- Flurstücksgrenze
- Biotopgrenze
- geplantes NSG
- Böschung
- Kiesstreifen
- Hochwasserschutzwand
- Betonverbundpflaster
- Rechteckpflaster
- Schotterrasen
- Grünfläche
- Dichtriegel
- versickerungsfähiges Öko-Pflaster
- Geosynthetische Tondichtungsbahn
- RW Regenwasser
- SW Schmutzwasser
- TW Trinkwasser
- ELT Elt-Kabel
- GAS Gas
- Abbruch
- Fällung
- schonender Rückschnitt
- Höheangabe über NHN

Auftraggeber: LHW				Landesbetrieb für Hochwasserschutz und Wasserwirtschaft Otto-von-Guericke-Str. 5, 39104 Magdeburg, Tel.: (0391) 581-0			
Auftragnehmer	Name	Datum	Unterschrift	sigma Umwelttechnik Ingenieurgesellschaft mbH Mühlweg 46, 06114 Halle (Saale) Tel.: 0345 / 23 31 510; Fax: 0345 / 23 31 518			
bearbeitet	Laske	02.05.2024					
gezeichnet	Laske	02.05.2024					
geprüft	Storck	02.05.2024					
Lagebezug: Höhenbezug: ETRS 89_UTM 32 LS 489 HS 160				HWSB Deich Kirchfahrendorf, km 0,71 bis km 1,466			
Landkreis: Saalekreis Gemeinde: Bad Dürrenberg				Lageplan Sanierungsabschnitte 2-3 - km 1+018,52 bis km 1+180,24			
Bestätigt:				Ausführungsplanung Leistungphase:			
				Stand:	Maßstab:	Plan-Nr.:	Blatt:
				Mai 2024	1:250	2	2