


Sanierungsabschnitt 4 - Erhöhung und Anpassung des Bestandsdeiches (Erddeich) mit Deichverteidigungsweg

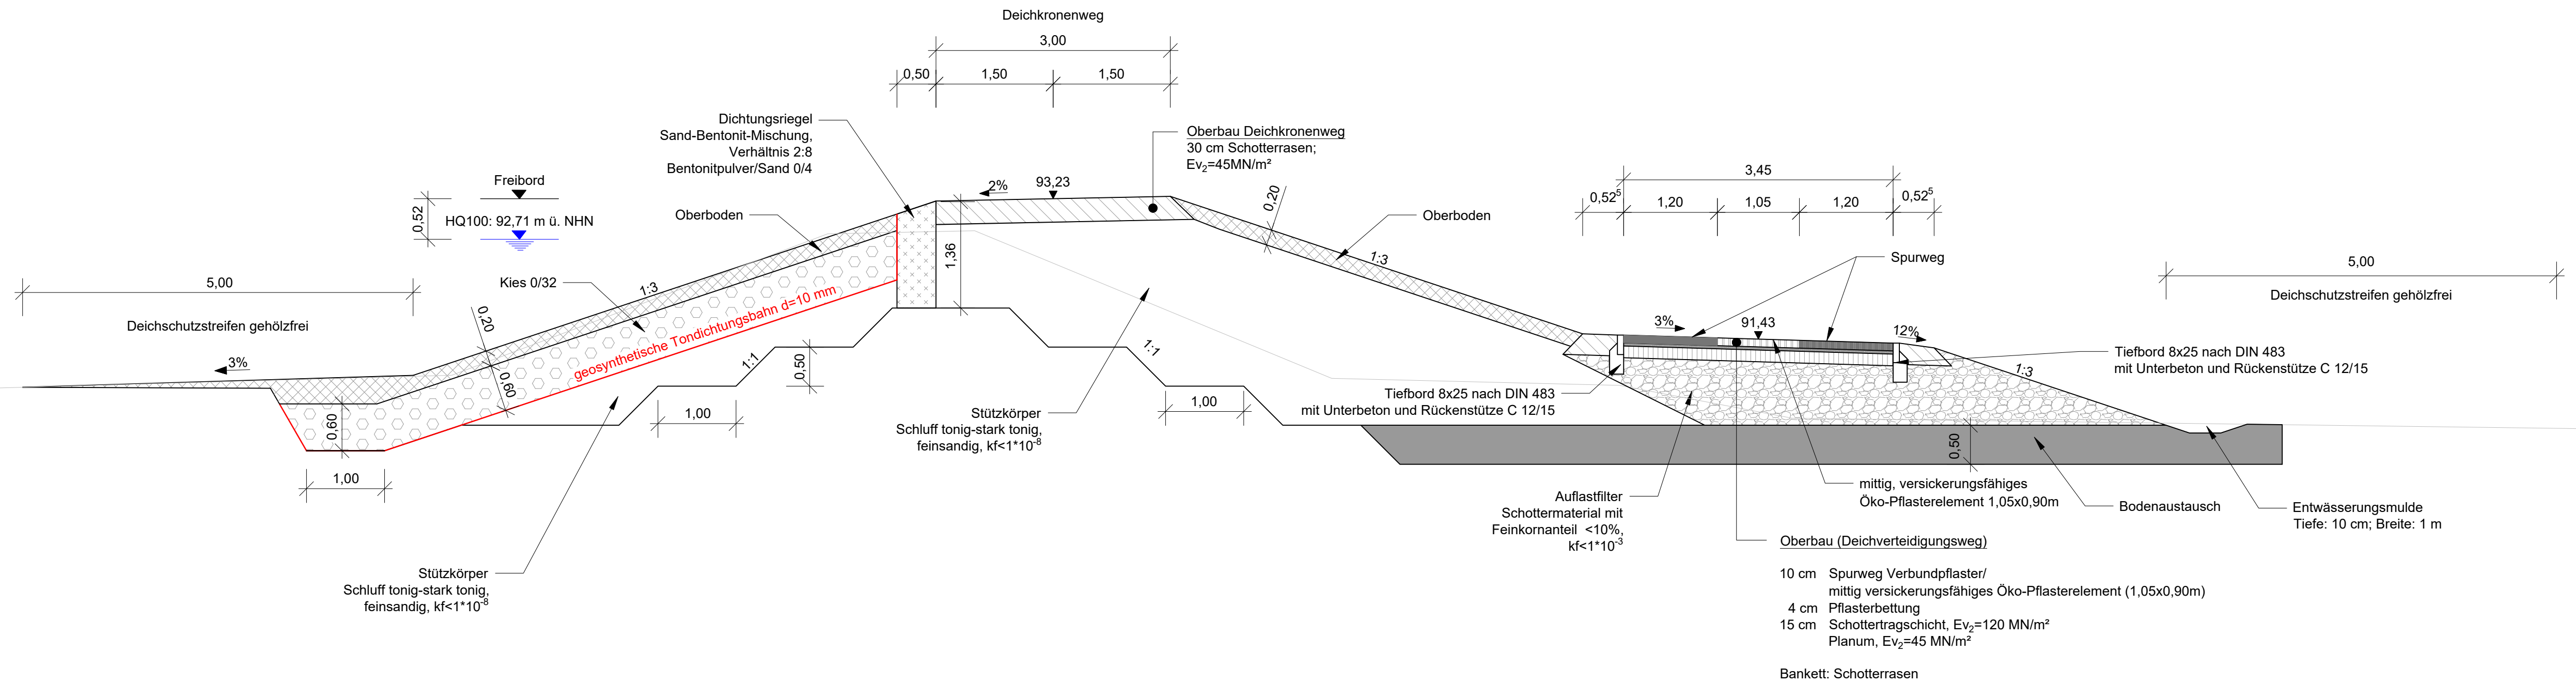

Auftraggeber:  LHW SACHSEN-ANHALT		Landesbetrieb für Hochwasserschutz und Wasserwirtschaft Otto-von-Guericke-Str. 5, 39104 Magdeburg, Tel.: (0391) 581-0	
Auftragnehmer bearbeitet gezeichnet geprüft	Name Laske Laske Stork	Datum 02.05.2024 02.05.2024 02.05.2024	Unterschrift
 sigma Umwelttechnik Ingenieurgesellschaft mbH Mühlweg 46, 06114 Halle (Saale) Tel.: 0345 / 23 31 510; Fax: 0345 / 23 31 518 HWSB Deich Kirchfärendorf, km 0,71 bis km 1,466 Regelquerschnitt Sanierungsabschnitt 4 - km 1+180,24 bis km 1+485,92			
Lagebezug: ETRS 89_UTM 32 LS 489 Höhenbezug: HS 160		Landkreis: Saalekreis Gemeinde: Bad Dürrenberg	
Bestätigt:		Ausführungsplanung Leistungsphase:	
		Stand: Mai 2024	Blatt: 6