




Ansicht Teil 1.14
M 1:25

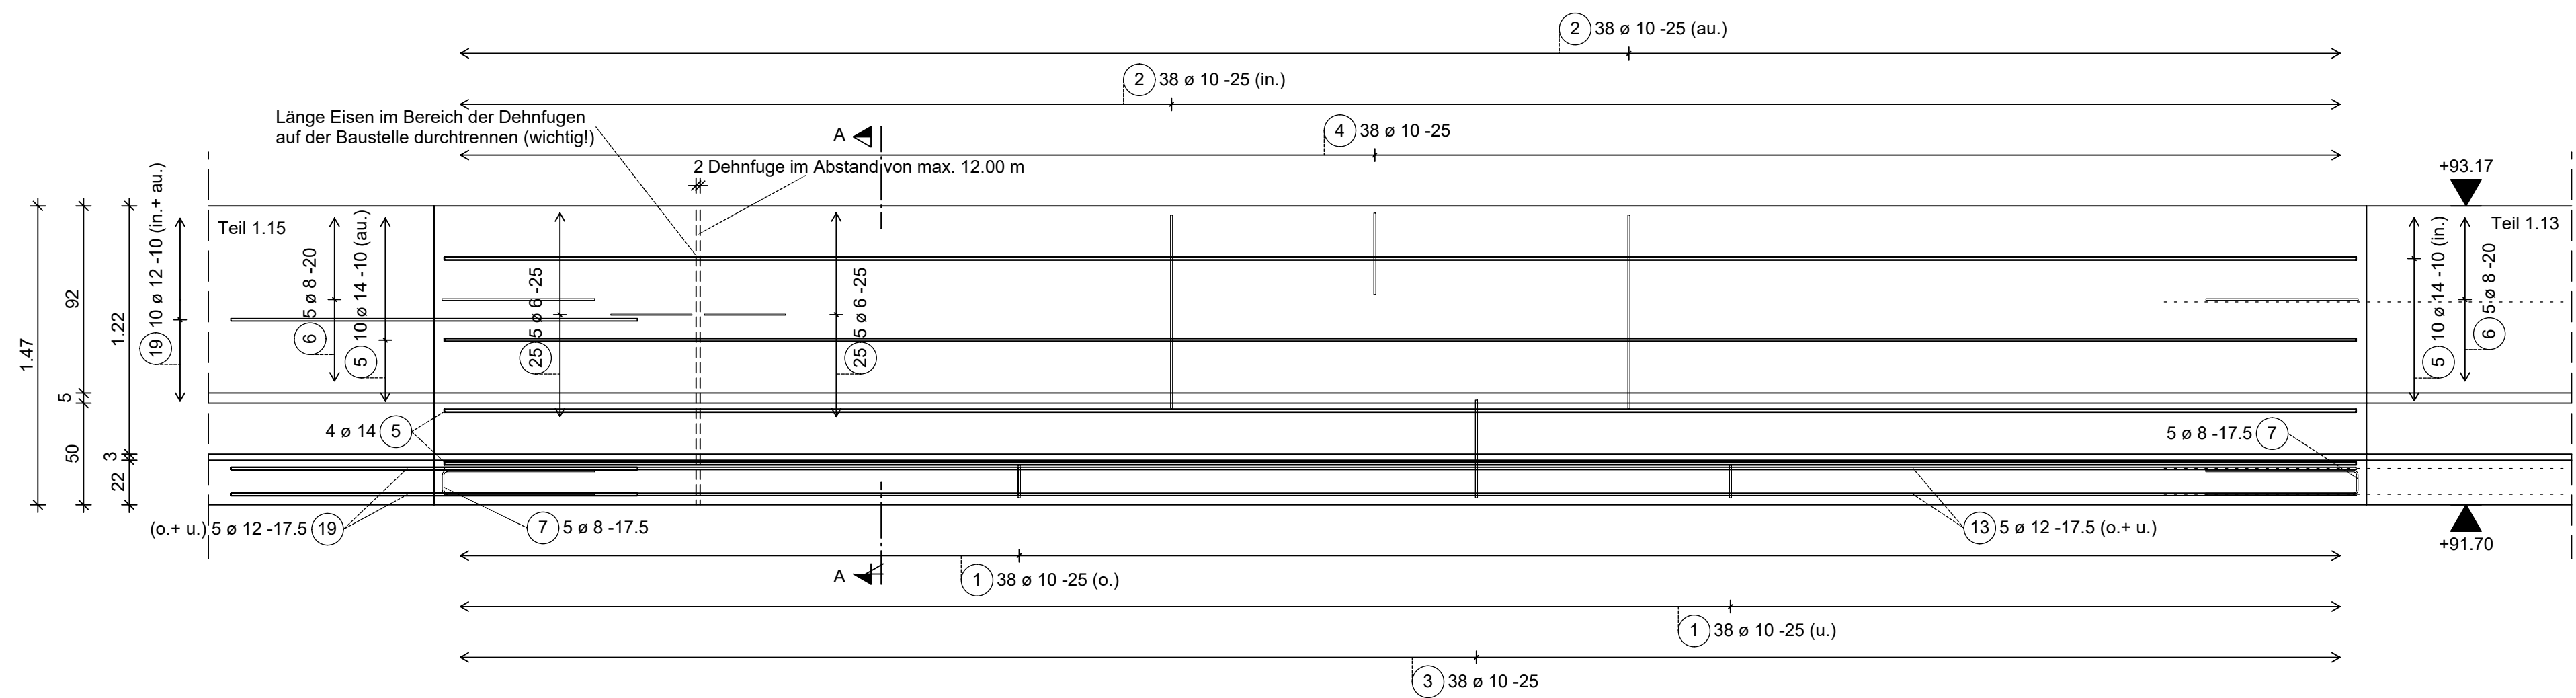


Ansicht Teil 1.16
M 1:25

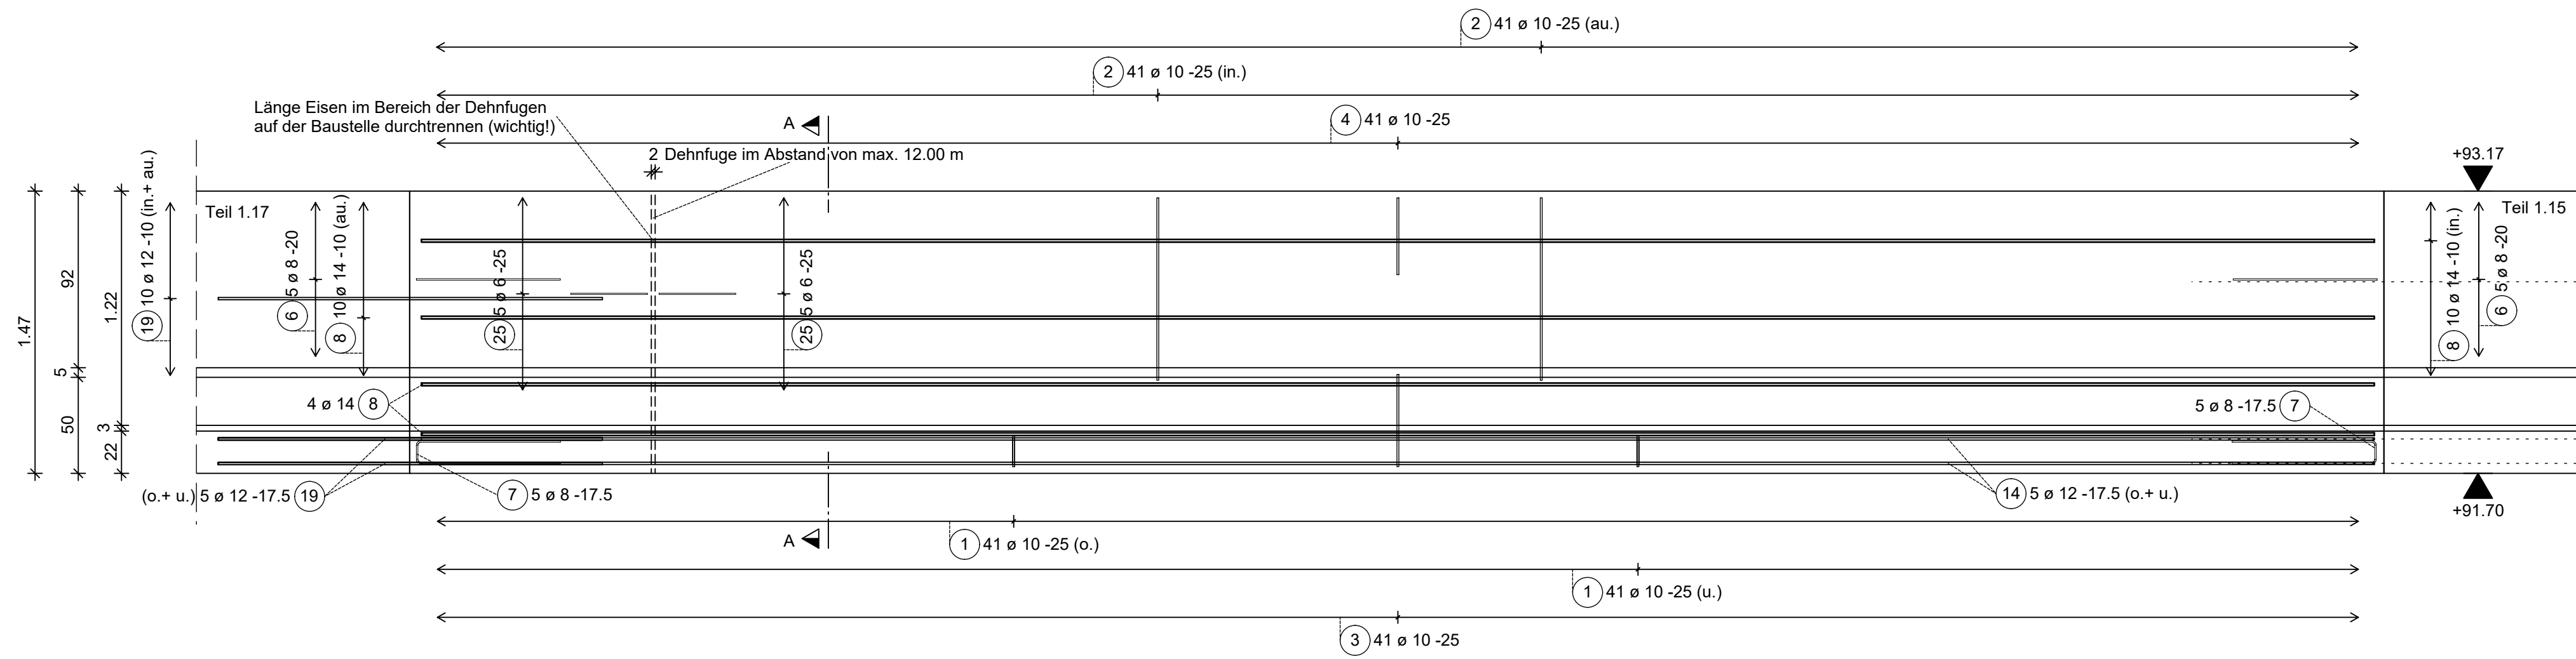


Ansicht Teil 1.18
M 1:25

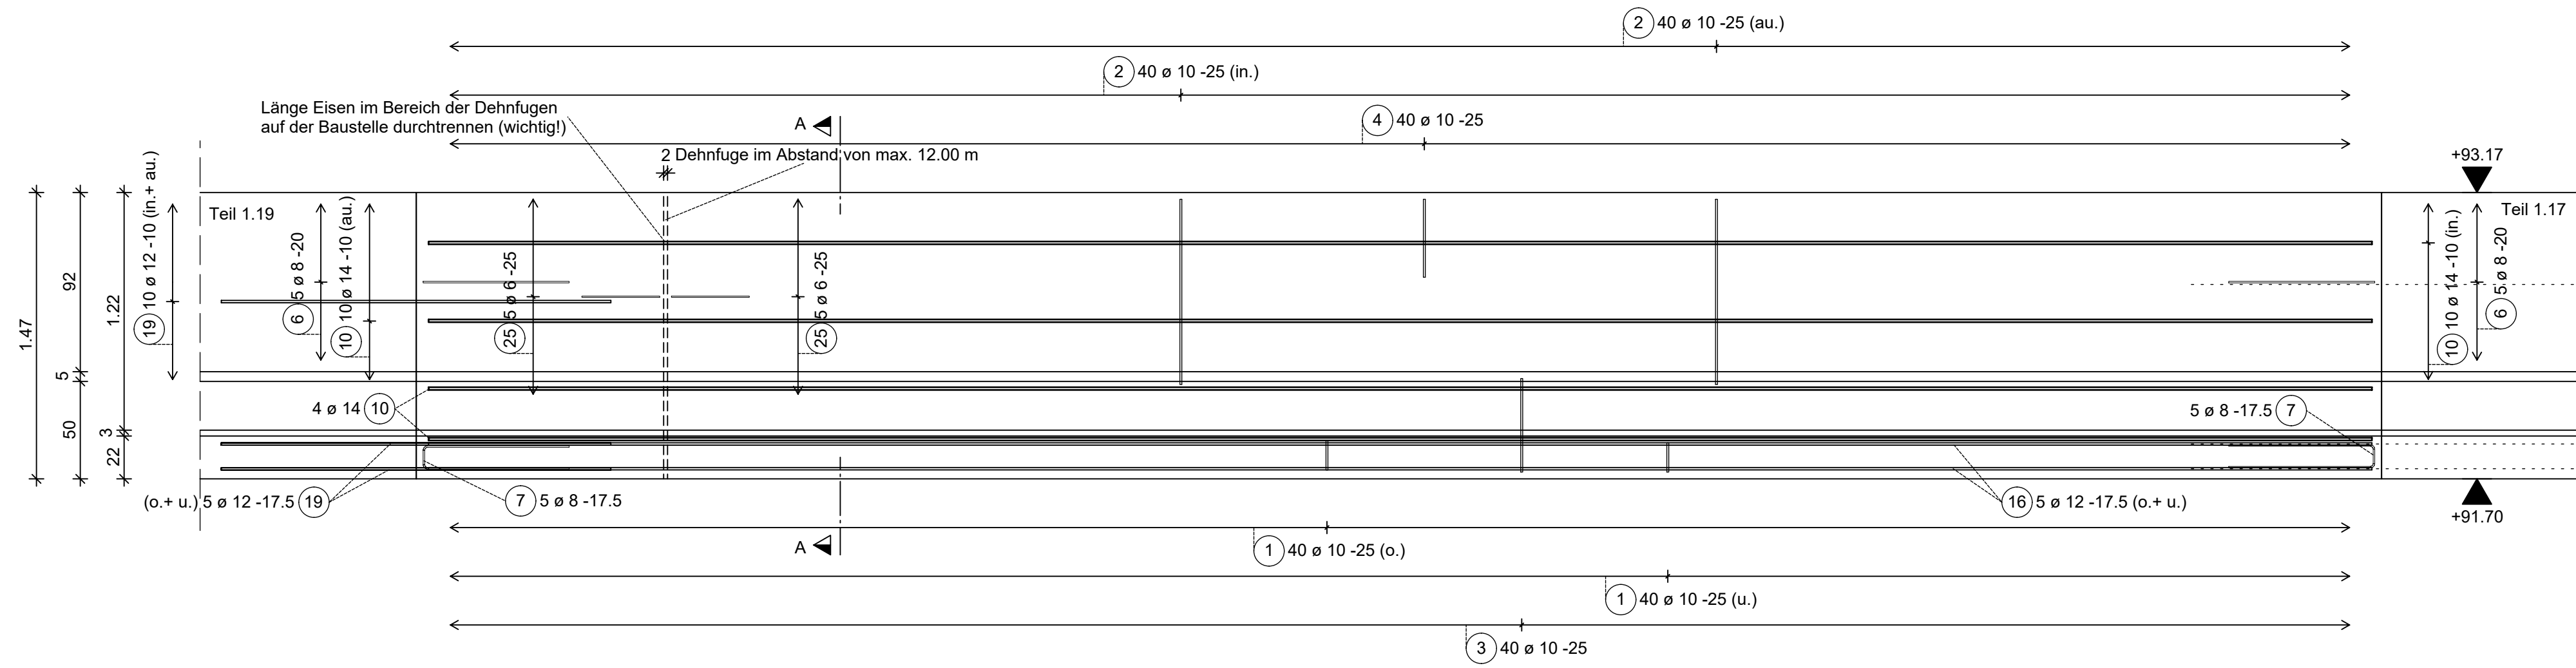


Ansicht Teil 1.20
M 1:25

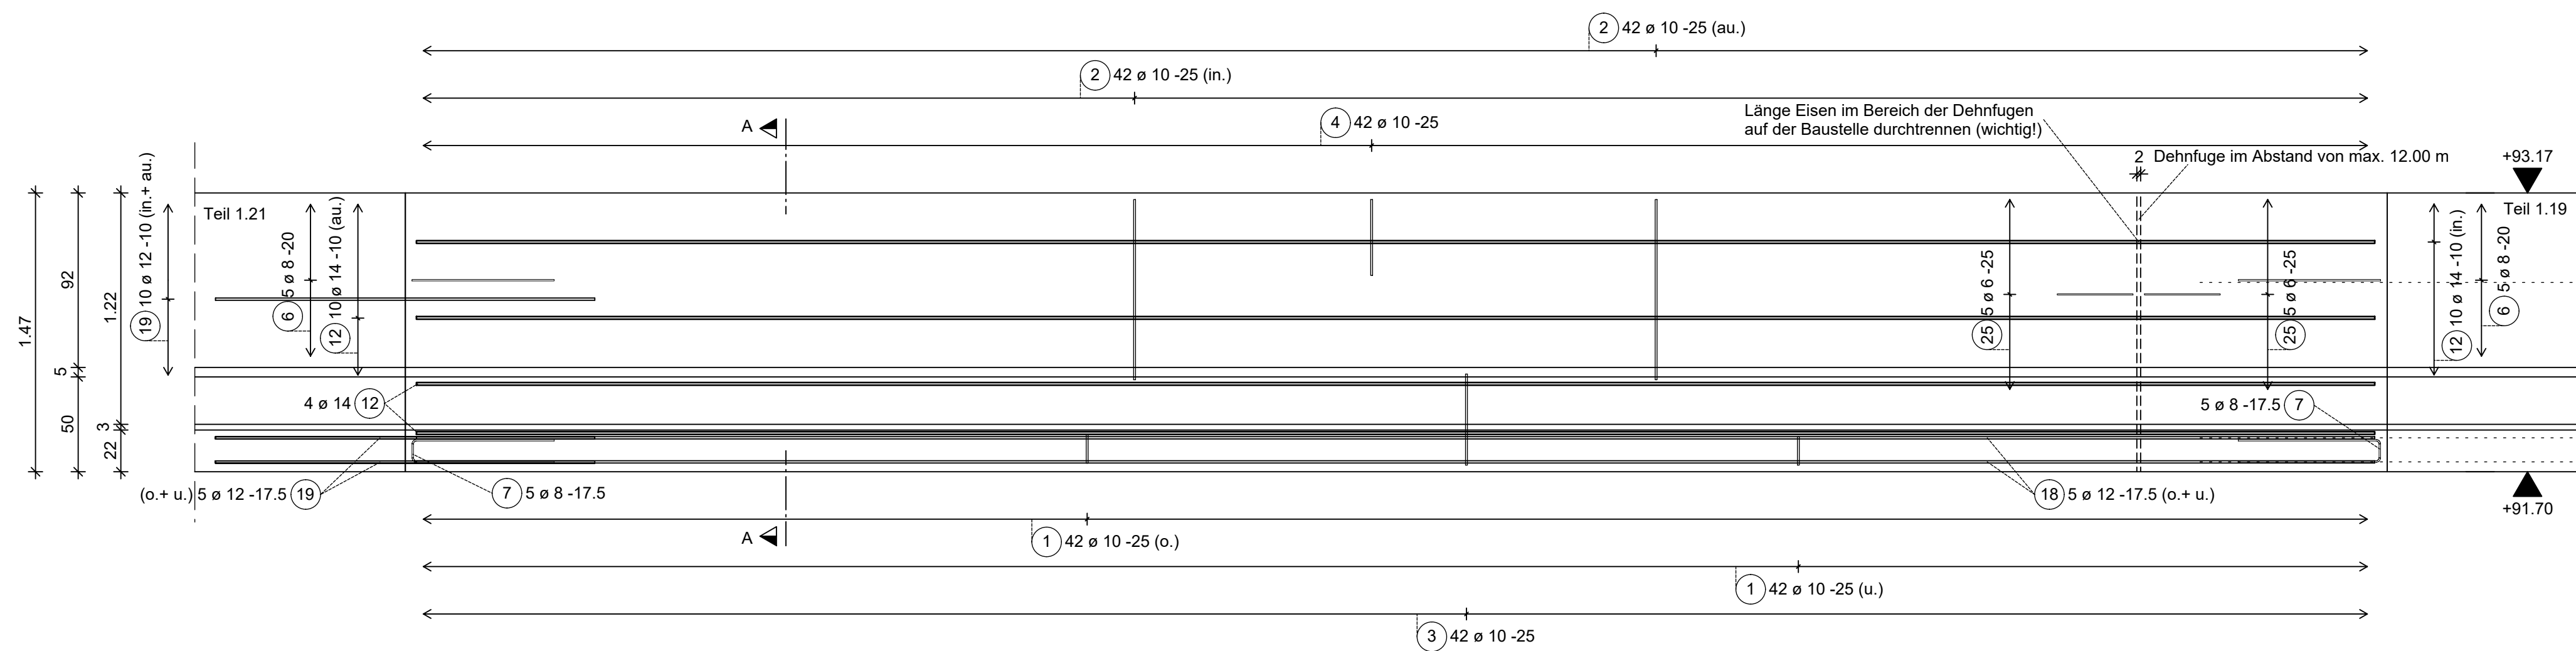



Ansicht Teil 1.15
M 1:25

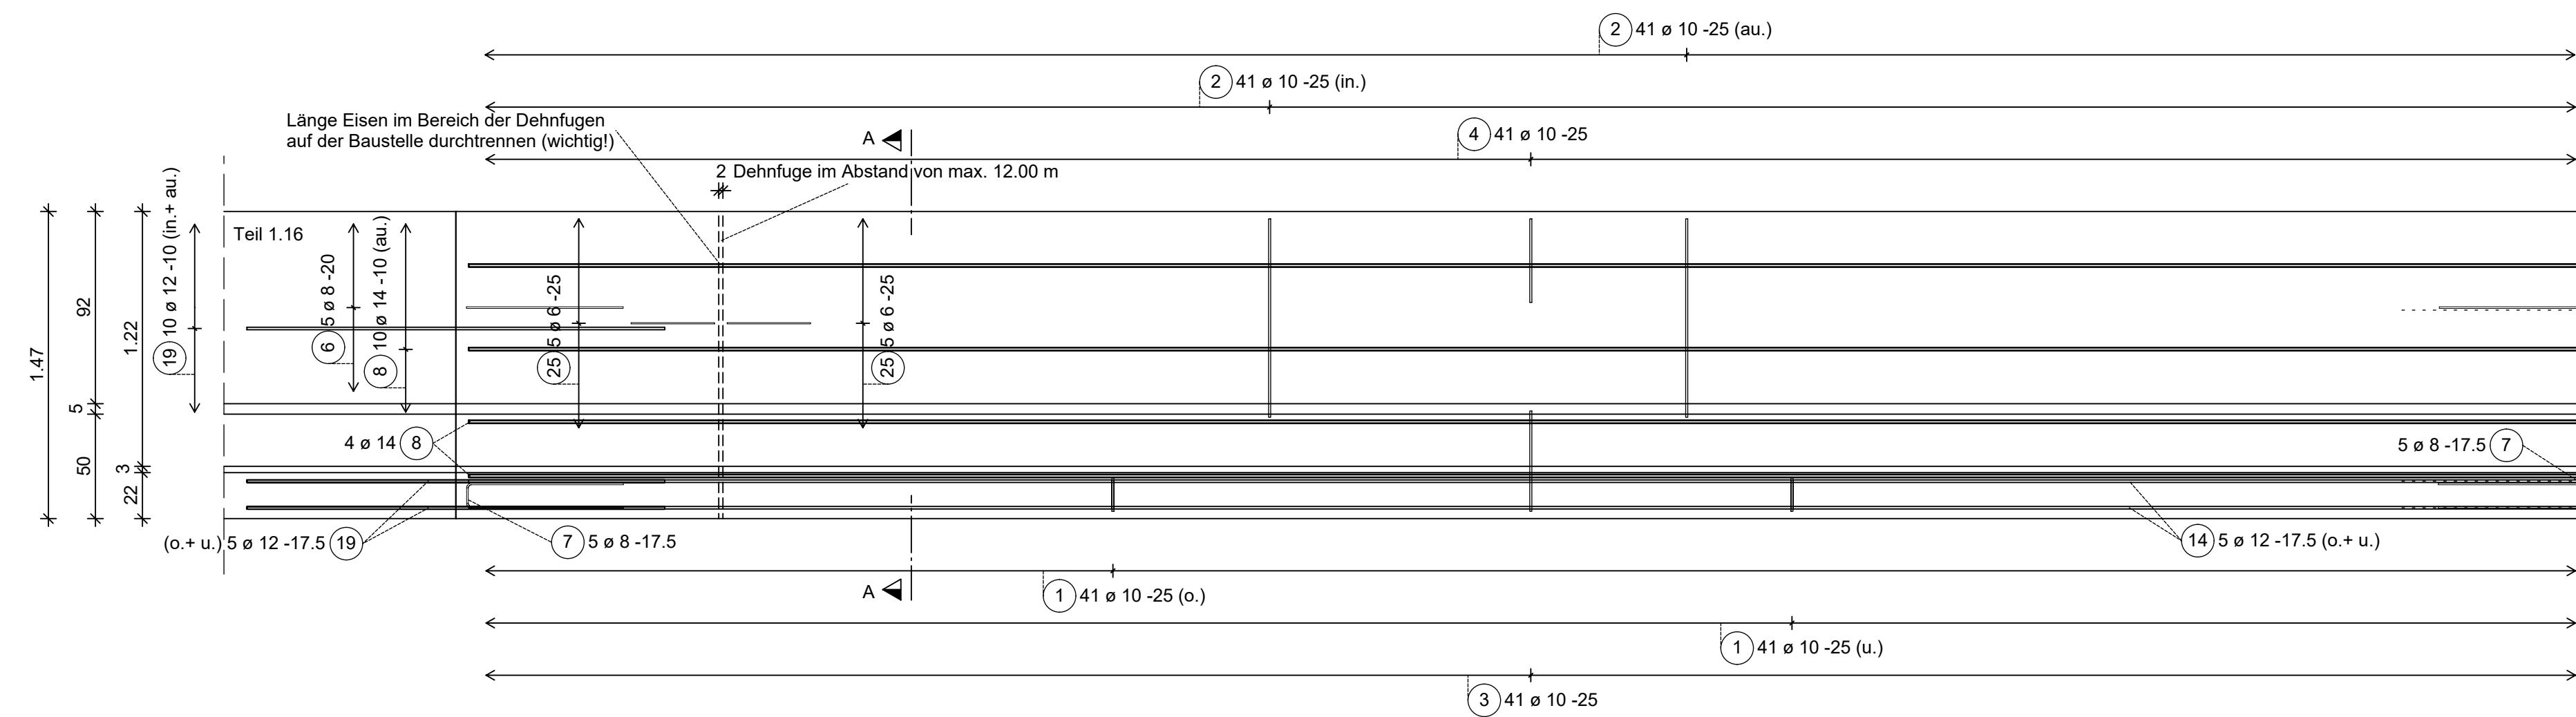


Ansicht Teil 1.17
M 1:25

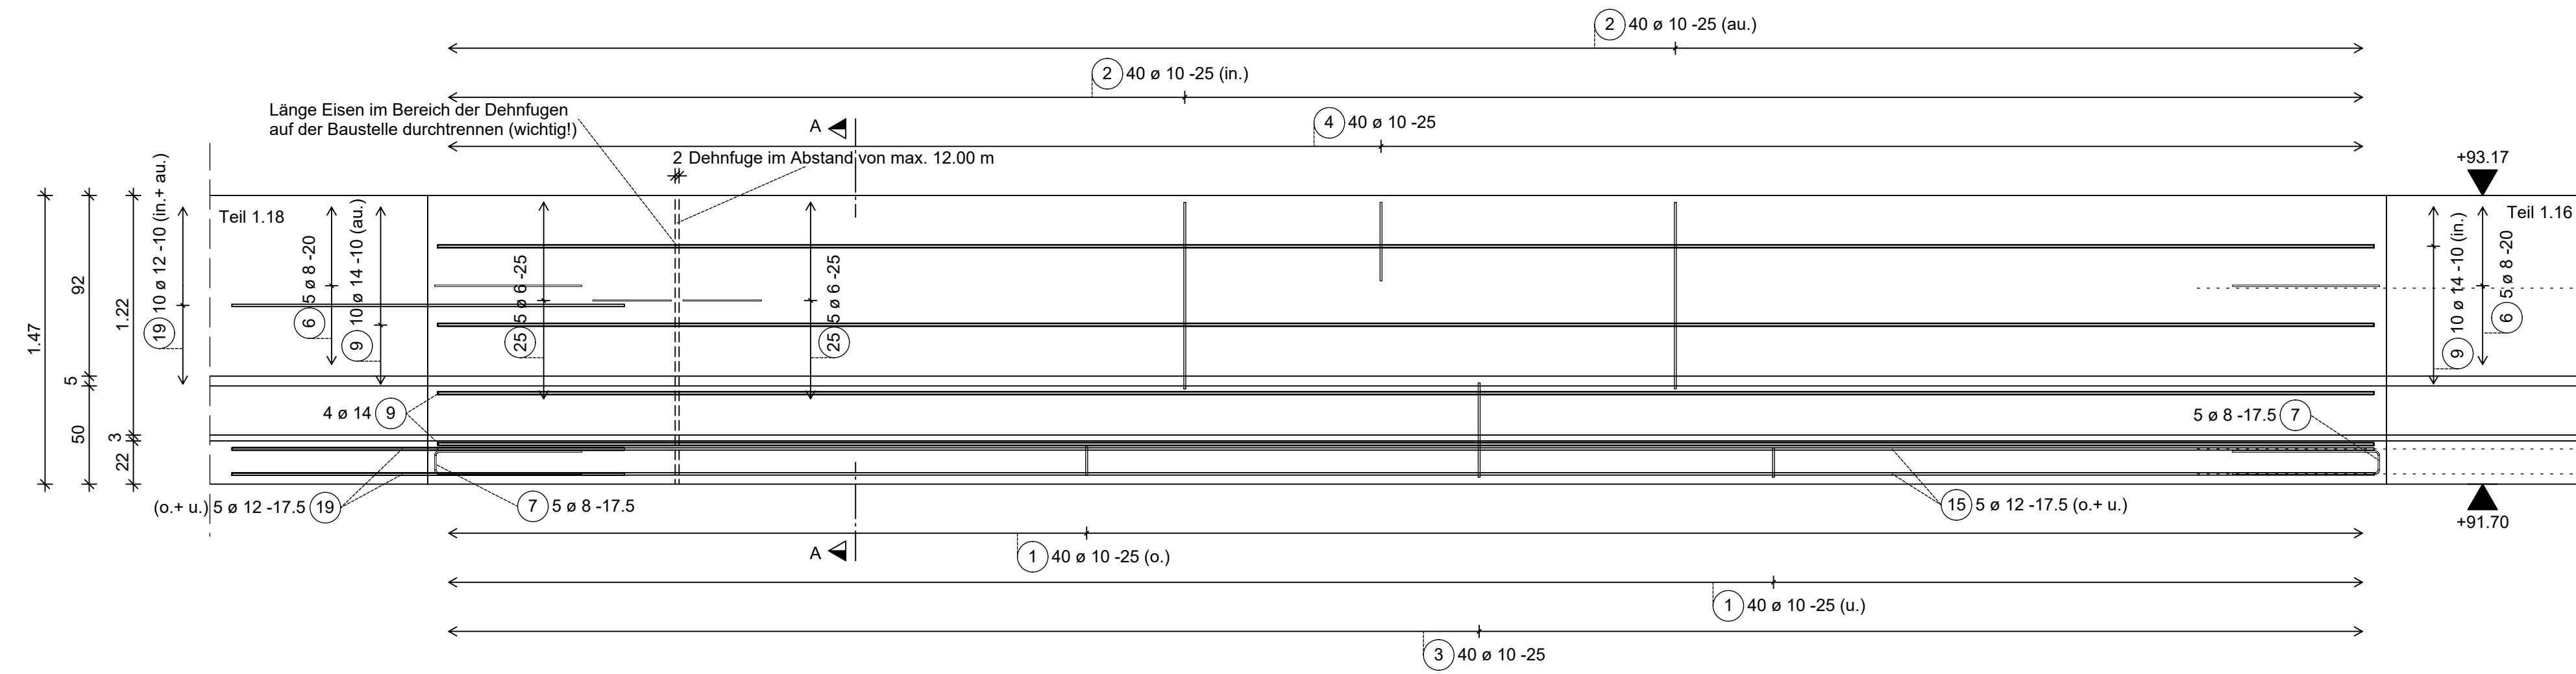

Ansicht Teil 1.19
M 1:25

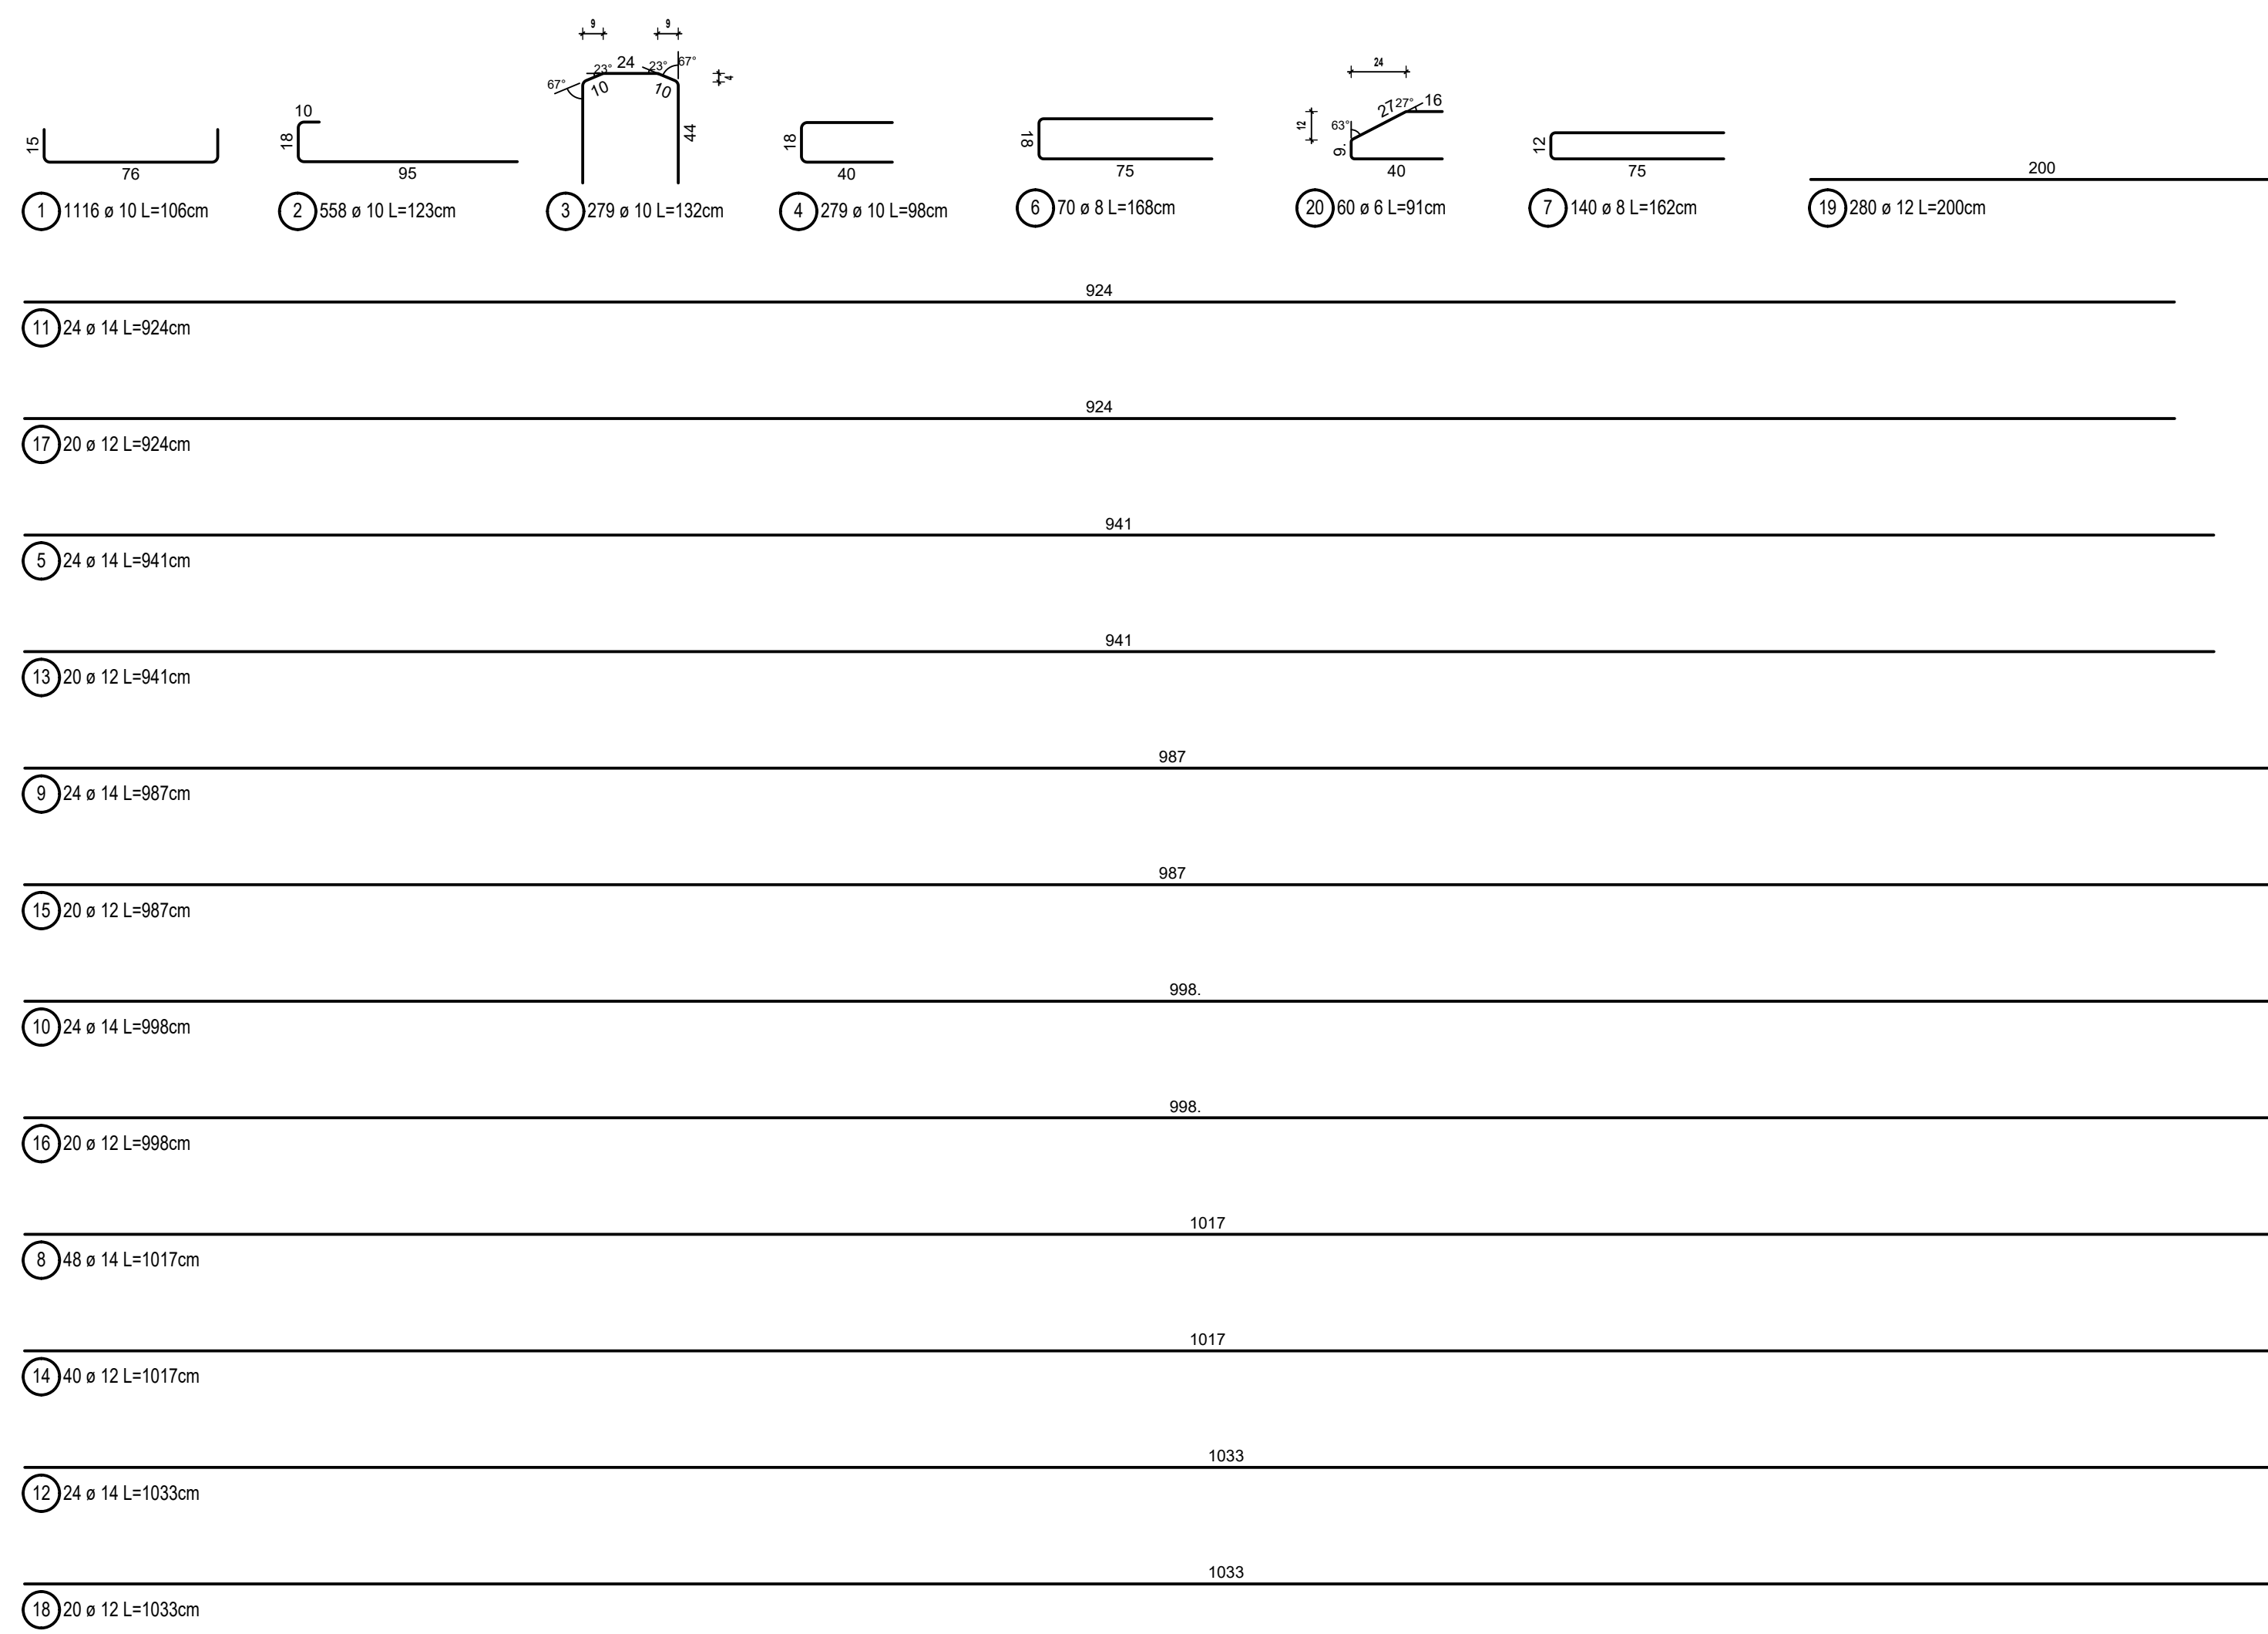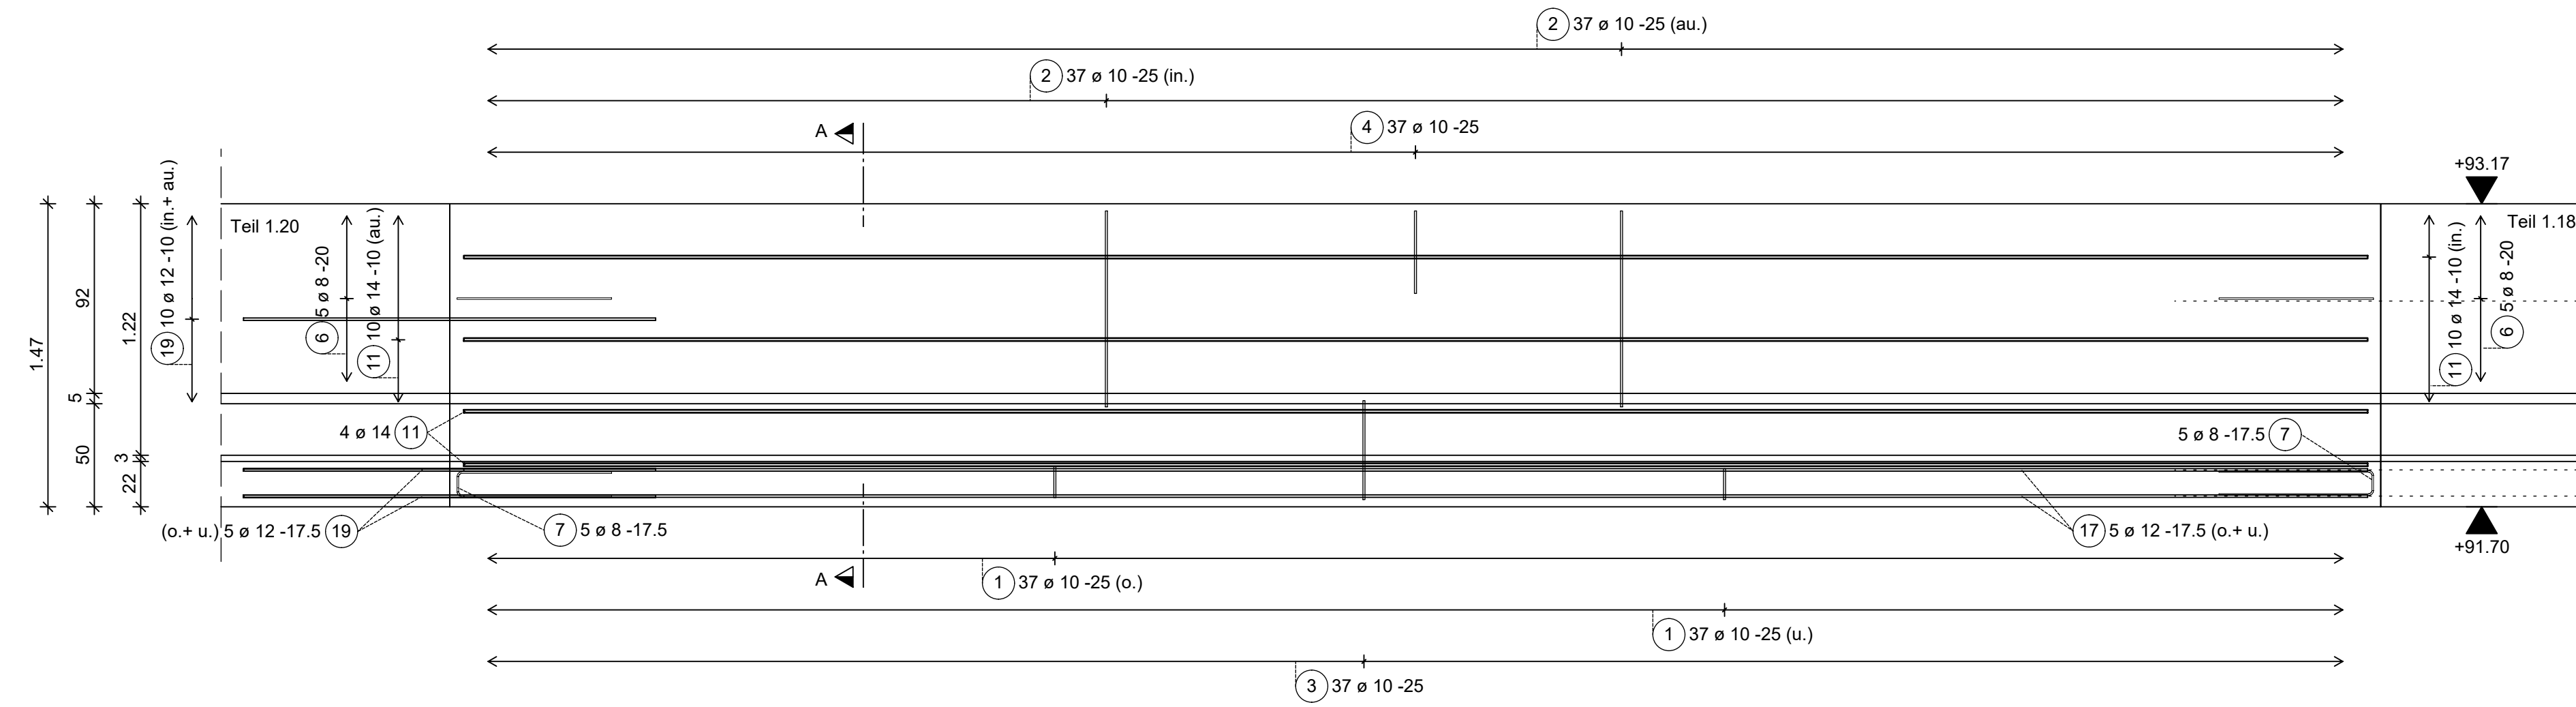

Schnitt A-A (Regelquerschnitt -1)
M 1:25

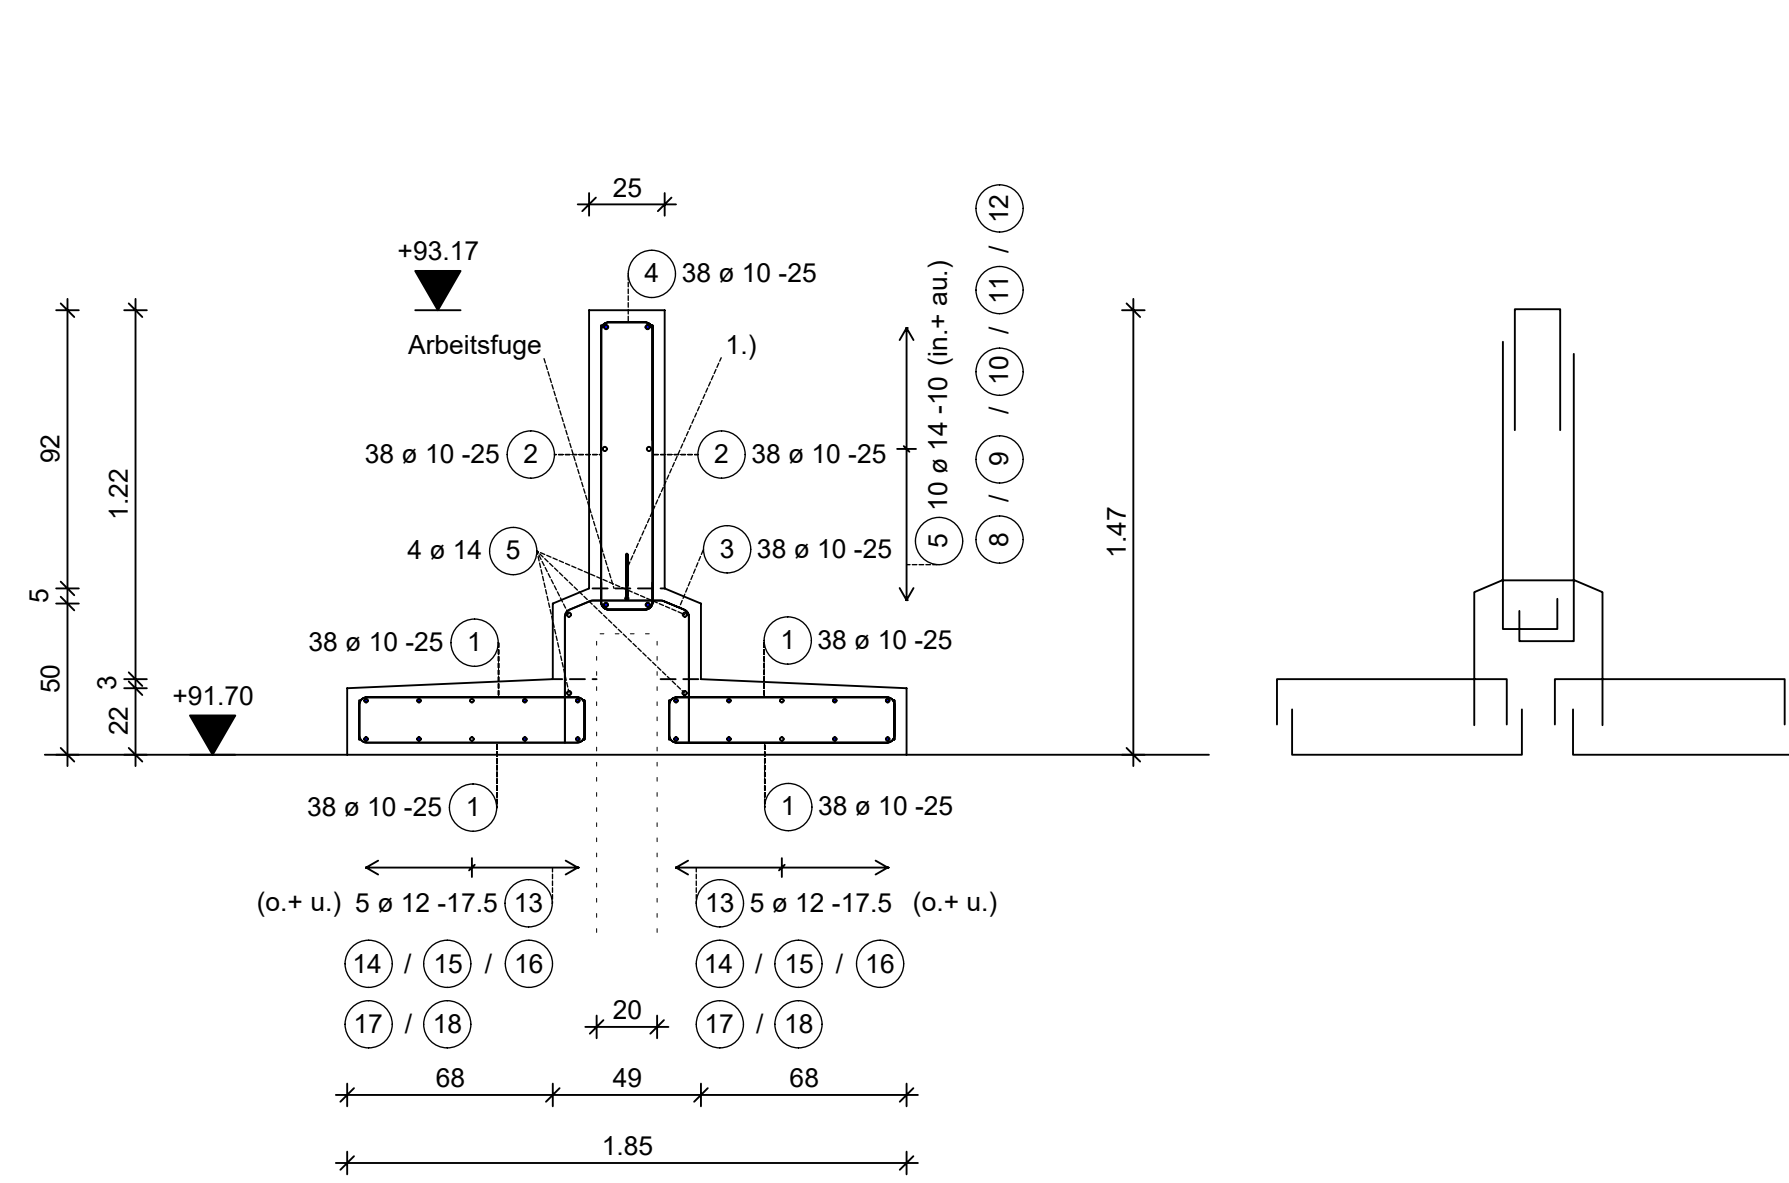

Detail Dehnfugen siehe Bl. Nr. B101-a

- Arbeitsfuge im Bereich der Spundwand ohne Fugenblech /-band.

1.) Sika Kombinationsarbeitsfugenband KAB 125 Thermoplast, oder glw.

Hierzu gehört: Stahlliste STL. B103-a

Hinweise

Die Lage der Dehnfuge ist dem Spundwandprofil anzupassen.
Eine Dehnfuge wird immer in der Mitte des Profiles AZ 13 - 0.5 angeordnet.
Im Bereich der Übergänge von einem Spundwandprofil zum anderen, (Schloss der Spundwand) ist keine Dehnfuge möglich.

Abstand der Dehnfugen darf 12.00m nicht überschreiten.

Während der Bauphase ist zu jedem Zeitpunkt die Standsicherheit zu gewährleisten.

Dieser Plan gilt nur in Verbindung mit den Planunterlagen der Fachingenieure.

Alle Maße sind verantwortlich zu überprüfen und mit den Plänen der Fachingenieure zu vergleichen.

Auftretende Maßdifferenzen sind vor der Ausführung abzuklären

Betonfestigkeitsklasse	Expositionsklasse	Betonbemessungswert
C 25/30	XC4 XF1	35 mm
Stahlsorte		
BSt 500		
Biegen von Betonstählen nach DIN-Merkblatt „Betondeckung und Bewehrung nach Eurocode 2, 2011-07“ Bei der Bemessung des Betonstahlschutzes sind die EN 12501-1, EN 12501-2, EN 12501-3, EN 12501-4, EN 12501-5, EN 12501-6, EN 12501-7, EN 12501-8, EN 12501-9, EN 12501-10, EN 12501-11, EN 12501-12, EN 12501-13, EN 12501-14, EN 12501-15, EN 12501-16, EN 12501-17, EN 12501-18, EN 12501-19, EN 12501-20, EN 