




Draufsicht Teil 3.1 bis Teil 3.4  
M 1:50

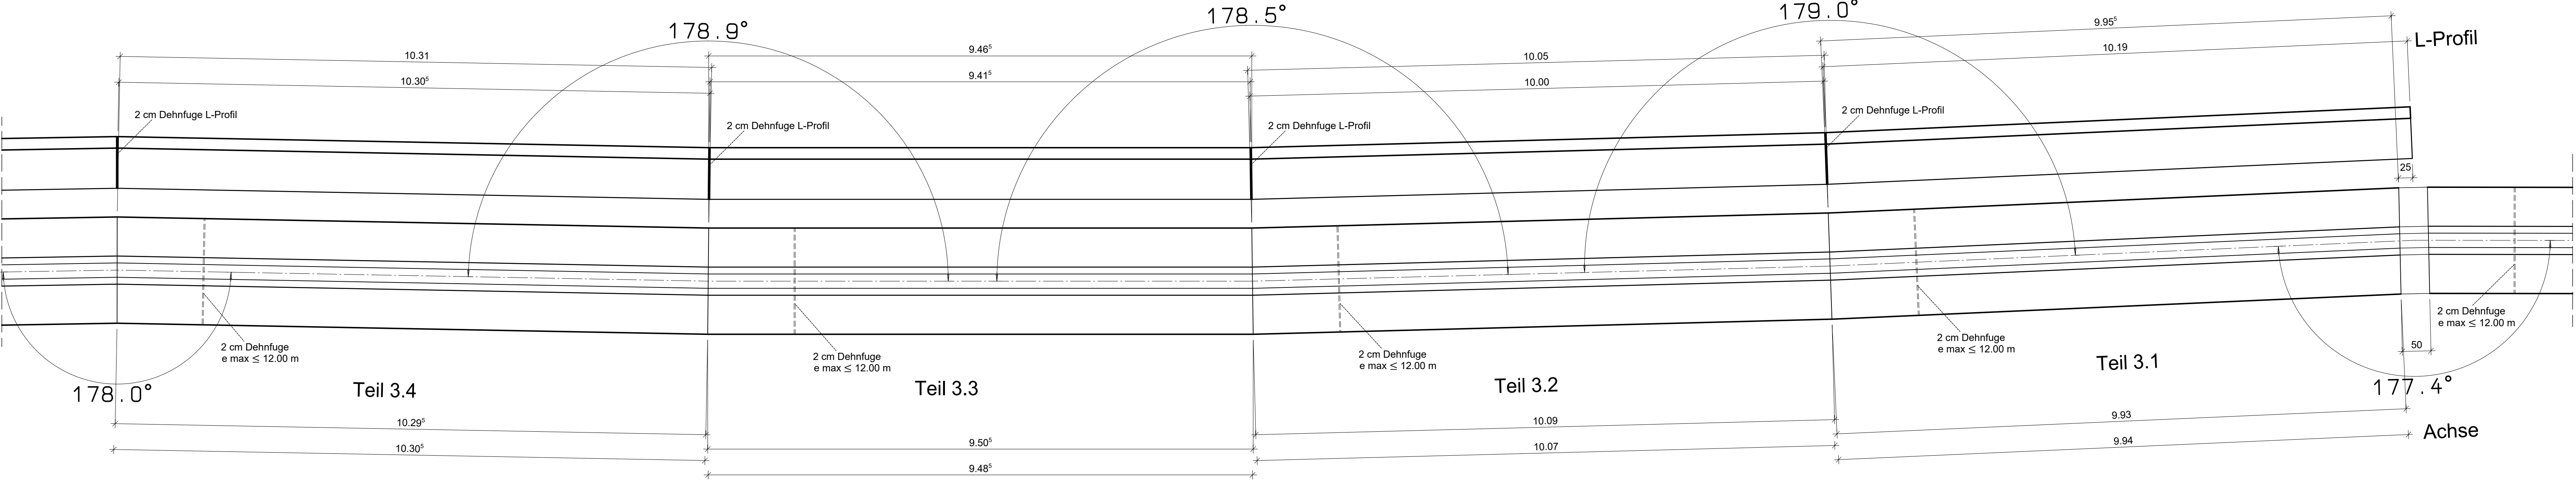


Draufsicht Teil 3.5 bis Teil 3.7 mit Teil 4.1  
M 1:50

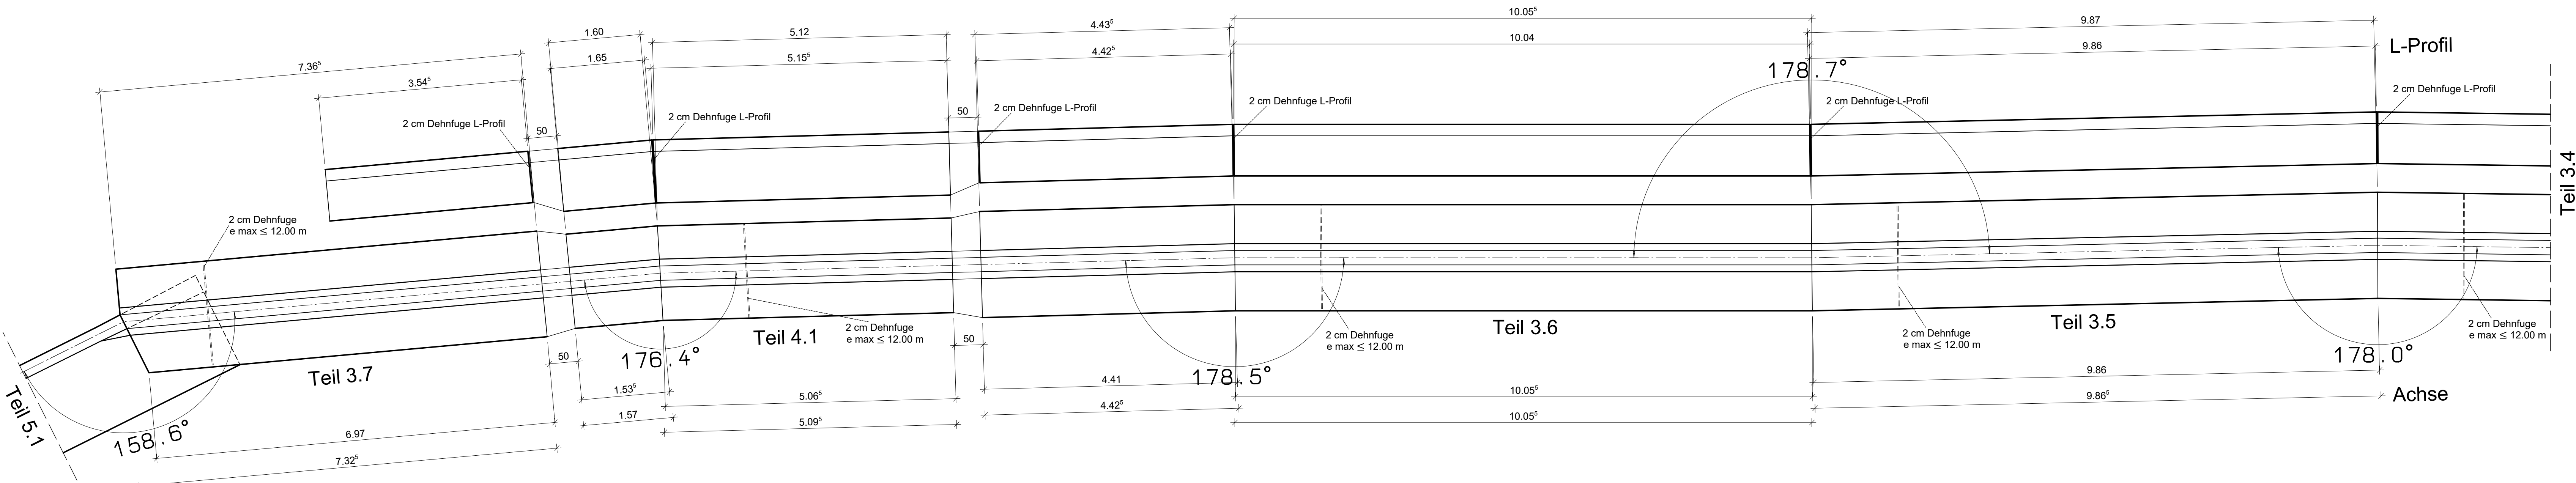


Regelquerschnitt - 3  
M 1:25

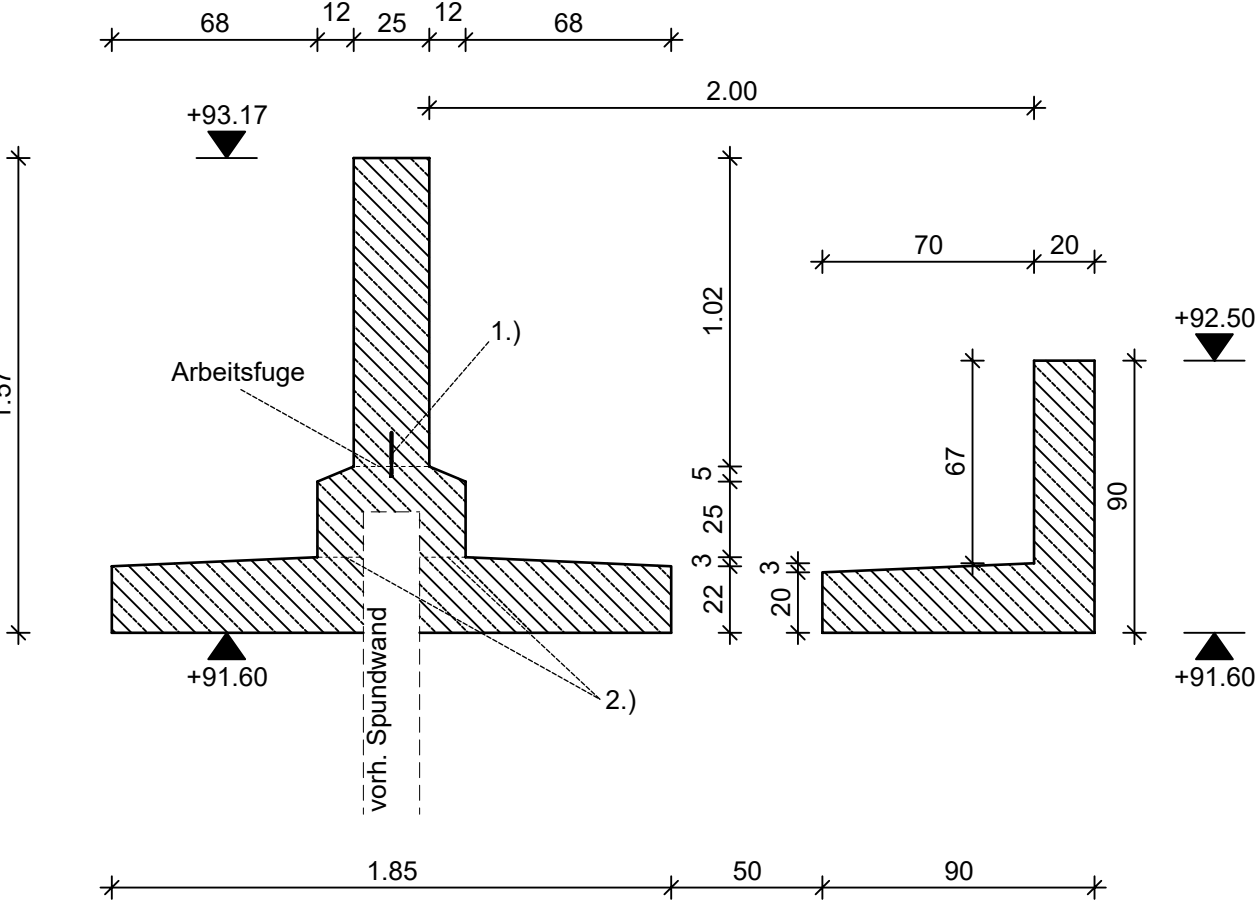

Regelquerschnitt - 5  
M 1:25

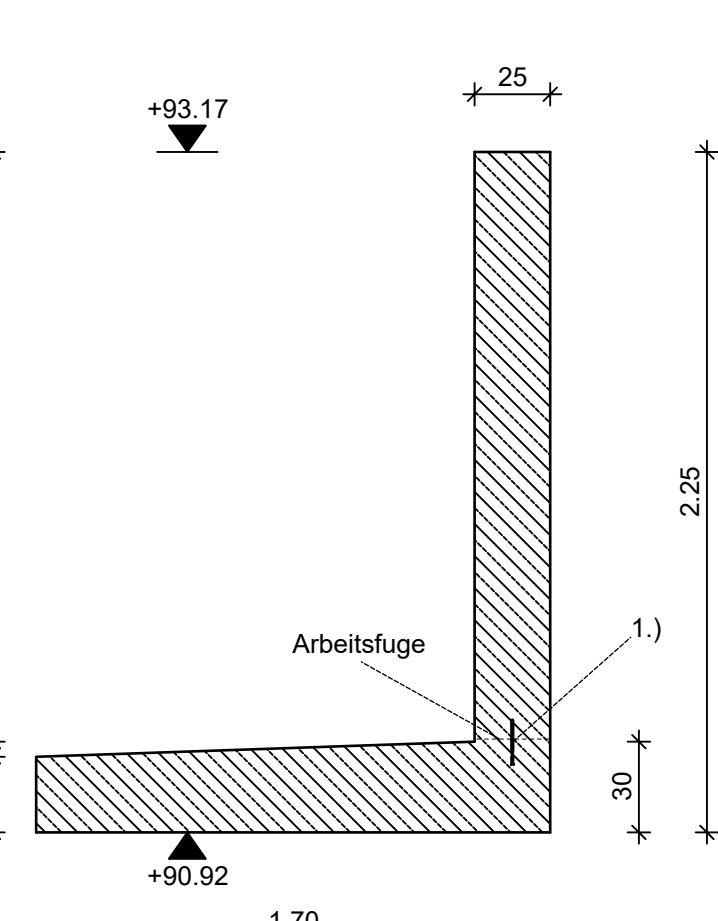

Regelquerschnitt - 4  
M 1:25

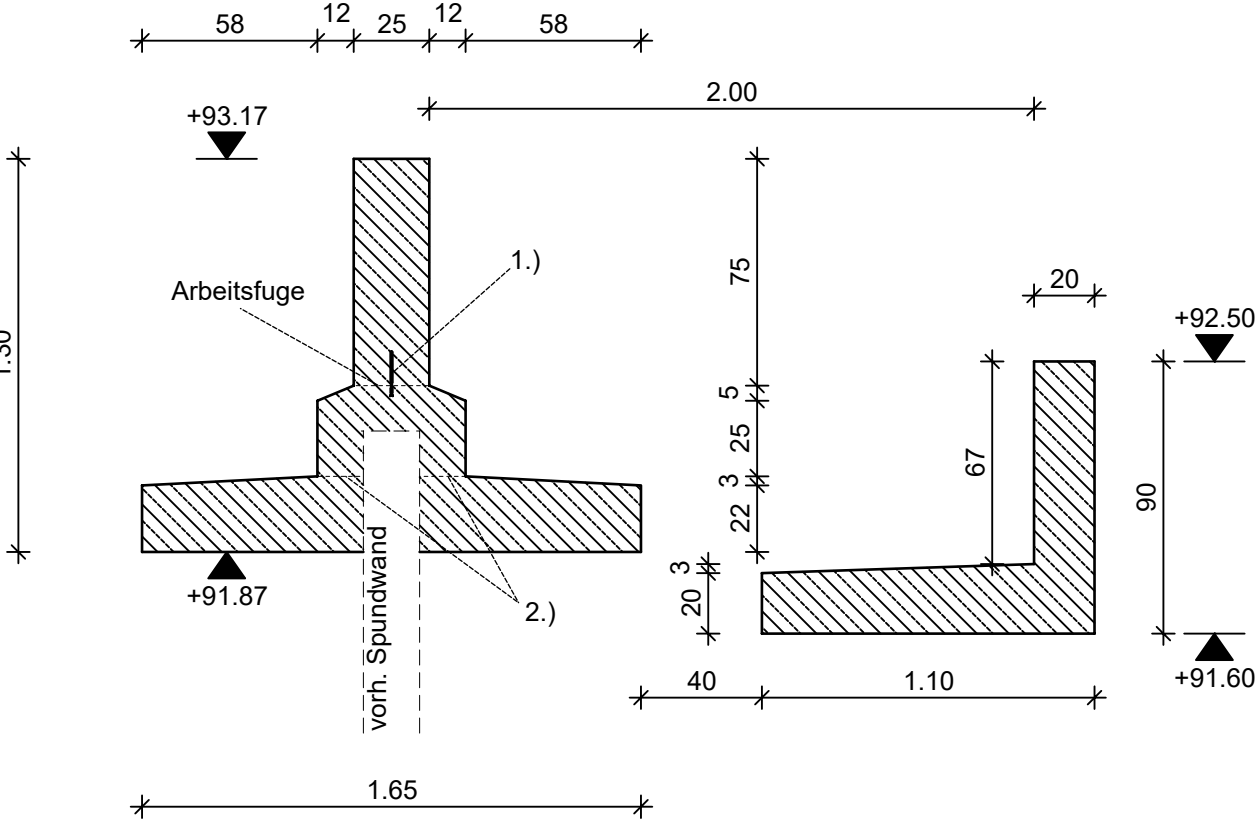

- 1.) Sika Kombinationsarbeitsfugenband KAB 125 Thermoplast, oder glw.
  - 2.) Arbeitsfuge im Bereich der Spundwand ohne Fugenblech / -band
- Bewehrung siehe Bl. Nr. B301 und B302  
Detail Dehnfugen siehe Bl. Nr. B301

#### Hinweise

Abstand der Dehnfugen der Spundwandrhöhung darf 12.00m nicht überschreiten.

Abstand der Dehnfugen L-Profil entsprechend Draufsicht!

Während der Bauphase ist zu jedem Zeitpunkt die Standsicherheit zu gewährleisten.

Dieser Plan gilt nur in Verbindung mit den Planunterlagen der Fachingenieure.

Alle Maße sind verantwortlich zu überprüfen und mit den Plänen der Fachingenieure zu vergleichen.

Auftretende Maßdifferenzen sind vor der Ausführung abzuklären.

| Index   | Datum   | Name                                        |
|---|---|---------------------------------------------|
| <b>DIPLOMINGENIEURE SCHNEIDER HEIDENREICH GMBH</b><br>Beratende Ingenieure für Tragwerksplanung<br>06114 Halle/S. Hegelstr.14 Tel. 523760 / Fax 5220173 |   |                                             |
| 2022   | Datum   | Name                                        |
| gezeichnet   | 01.08.   | Mouna                                       |
| geprüft   | 1.25   | 1.50                                        |
| Bauherr:   | Land Sachsen-Anhalt<br>Landesbetrieb für Hochwasserschutz und Wasserwirtschaft Sachsen-Anhalt<br>0110-von-Guericke-Straße 5<br>39104 Magdeburg | Beton:<br>C 25/30<br>Betonstahl:<br>BSt 500 |
| Bauver-<br>hoben:   | HWSB Deich Kirchfährndorf<br>km 0,71 bis 1,466                                                                                                 | Baustahl:                                   |
| Plan:   | Draufsicht Stützrand (Regelquerschnitt 3 und 4)<br>(Teil 3.1 bis Teil 3.7) mit Teil 4.1                                                        | Bauholz:                                    |
| Architekt   | Bauleitung   | Baustelle                                   |
| Prüfingenieur   |   |                                             |
| Mauerwerk:   |   |                                             |