




Draufsicht Teil 5.1 bis Teil 5.4
M 1:50

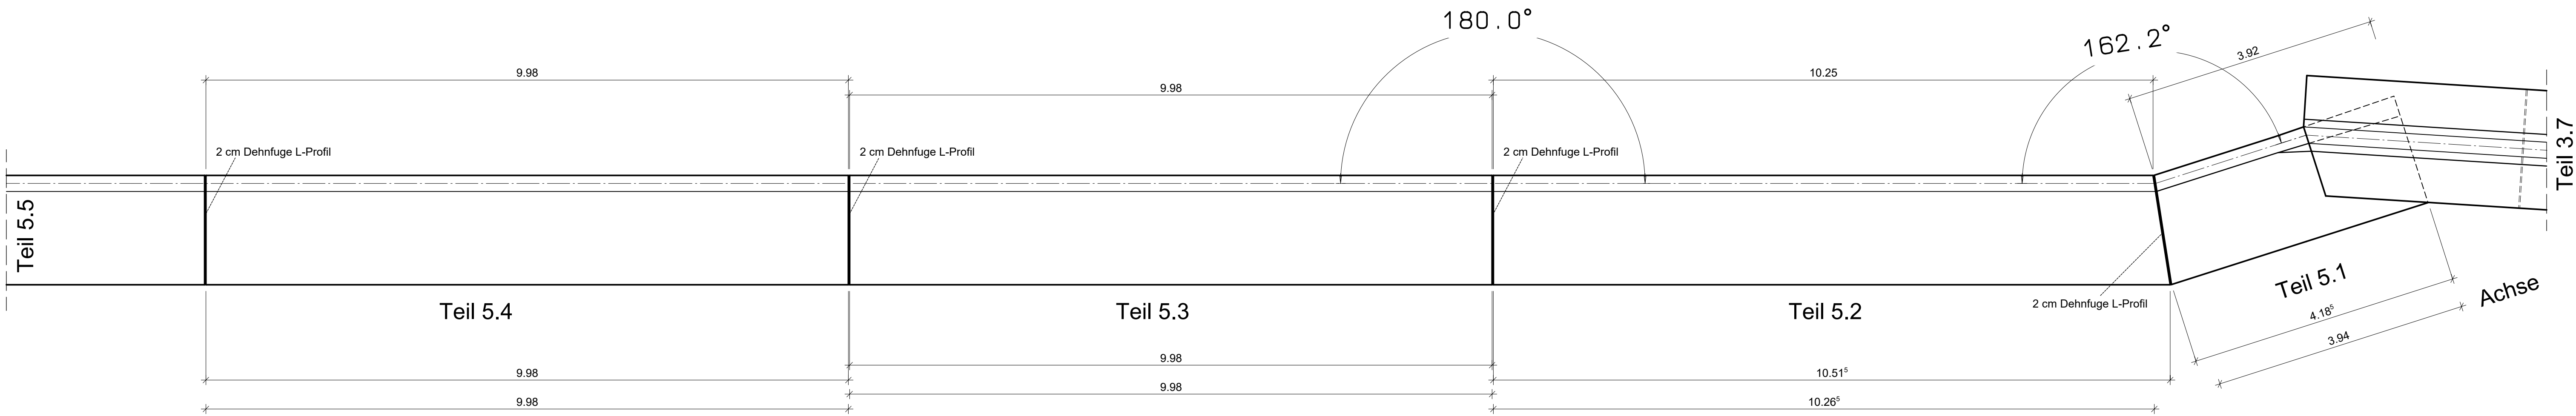

Regelquerschnitt - 5 und 6
M 1:25

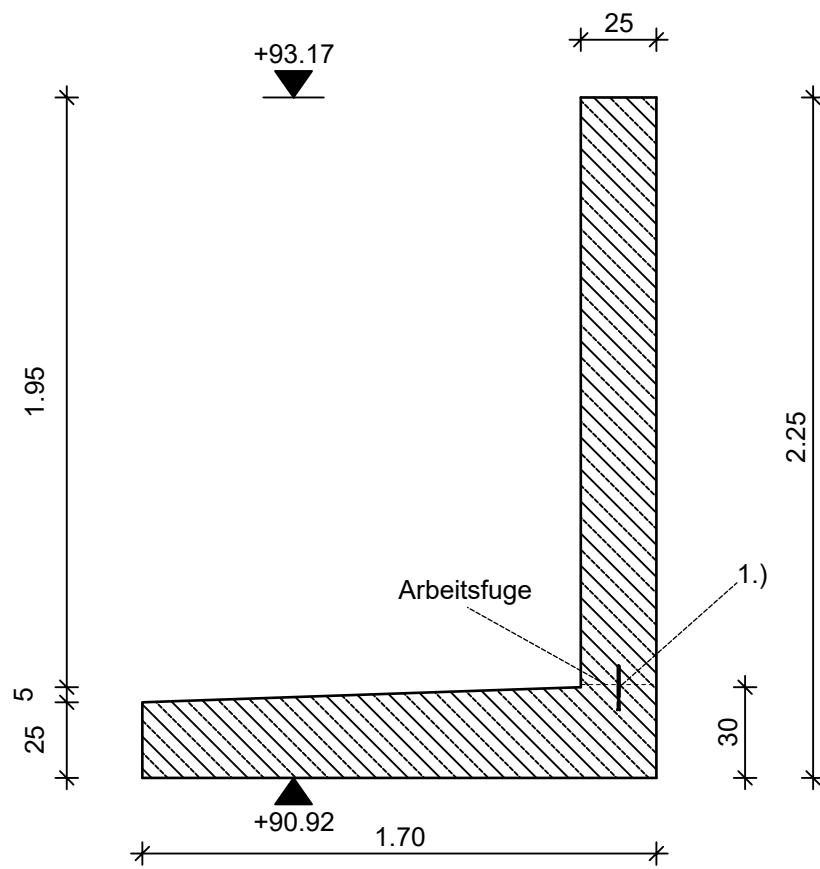

Draufsicht Teil 5.4 bis Teil 5.7 mit Teil 6.1
M 1:50

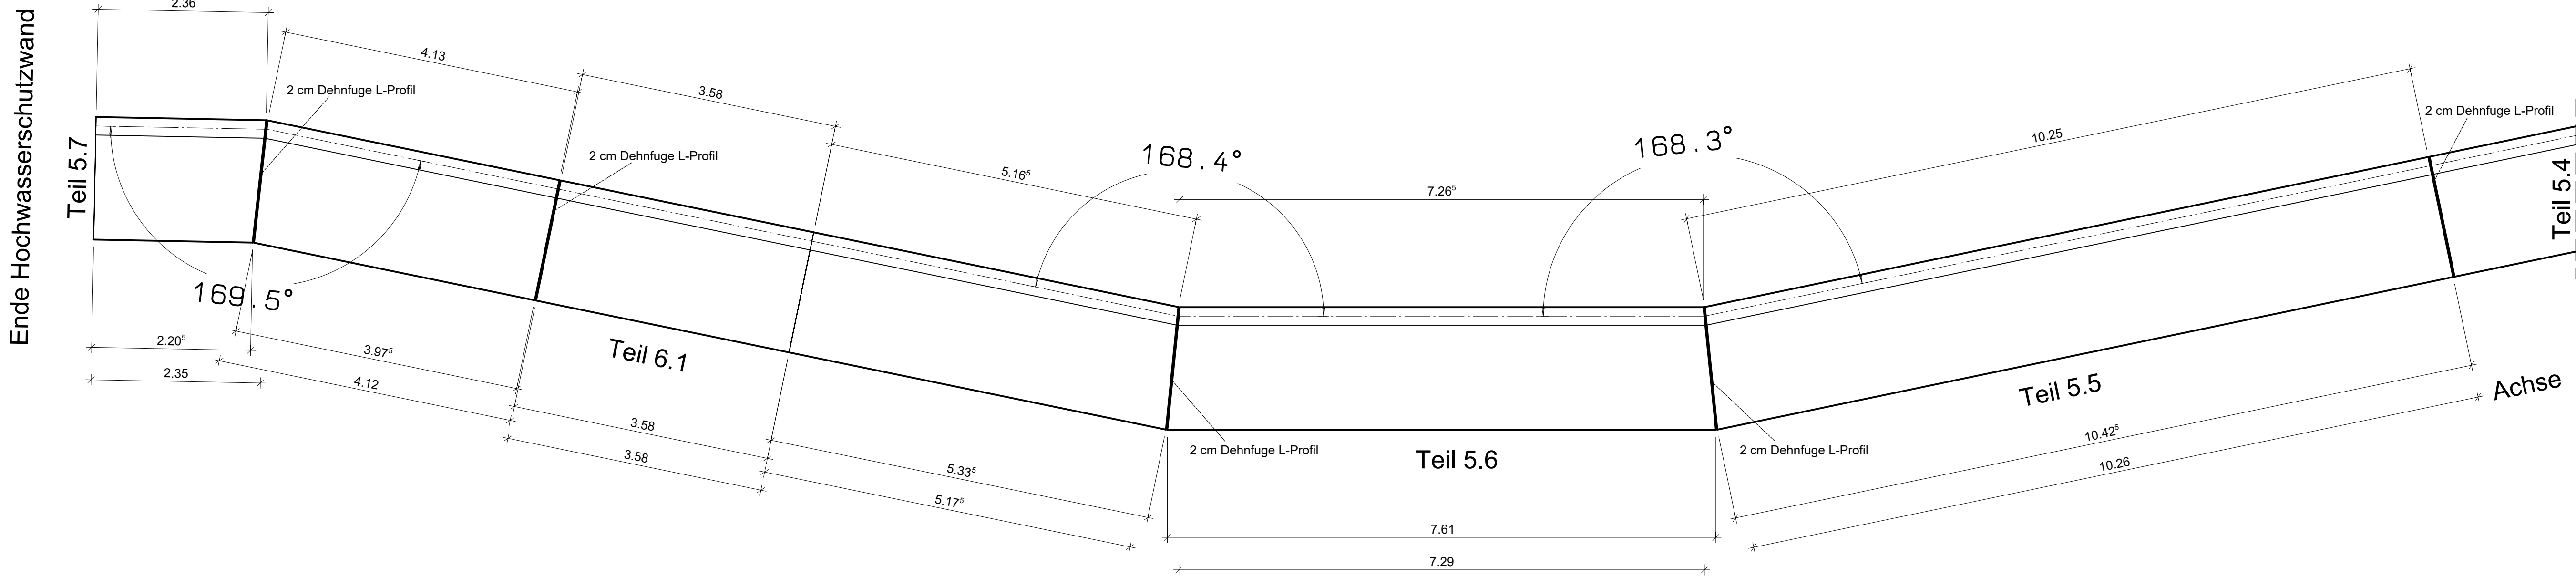

- 1.) Sika Kombinationsarbeitsfugenband
KAB 125 Thermoplast, oder glw.
Bewehrung siehe Bl. Nr. B401
Detail Dehnfugen siehe Bl. Nr. B401

Hinweise

Während der Bauphase ist zu jedem Zeitpunkt
die Standsicherheit zu gewährleisten.

Dieser Plan gilt nur in Verbindung mit den Planunterlagen
der Fachingenieure.

Alle Maße sind verantwortlich zu überprüfen und mit den Plänen
der Fachingenieure zu vergleichen.

Auftretende Maßdifferenzen sind vor der Ausführung abzuklären.

Index	Datum						Name
DIPLOINGENIEURE SCHNEIDER HEIDENREICH GMBH							
Beratende Ingenieure für Tragwerksplanung							
06114 Halle/S. Hegelstr.14 Tel. 523760 / Fax 5220173							
2022	Datum	Name	Maßstab:	Blattgröße:	Auftrags-Nr.:	Bl.Nr.	
gezeichnet	01.08.	Mouna	1:25	1189/594	22005	S401	
geprüft			1:50				
Bauherr:	Land Sachsen-Anhalt Landesbetrieb für Hochwasserschutz und Wasserwirtschaft Sachsen-Anhalt Otto-von-Guericke-Straße 5 39104 Magdeburg					Beton: C 25/30	
Bauvorhaben:	HWSB Deich Kirchfährendorf km 0,71 bis 1,466					Betonstahl: BSt 500	
Plan:	Draufsicht Stützwand (Regelquerschnitt 5 und 6) (Teil 5.1 bis Teil 5.7) mit Teil 6.1					Baustahl:	
Architekt	Bauleitung	Baustelle	Prüfingenieur			Bauholtz:	
						Mauerwerk:	