


Haltlinienabstand für die
signaltechnische Berechnung:
K1 - K2: 115m

an alle Vz 283:

xx.xx.2020
x - x h

an alle Vz 101:

Baustellen-
ausfahrt

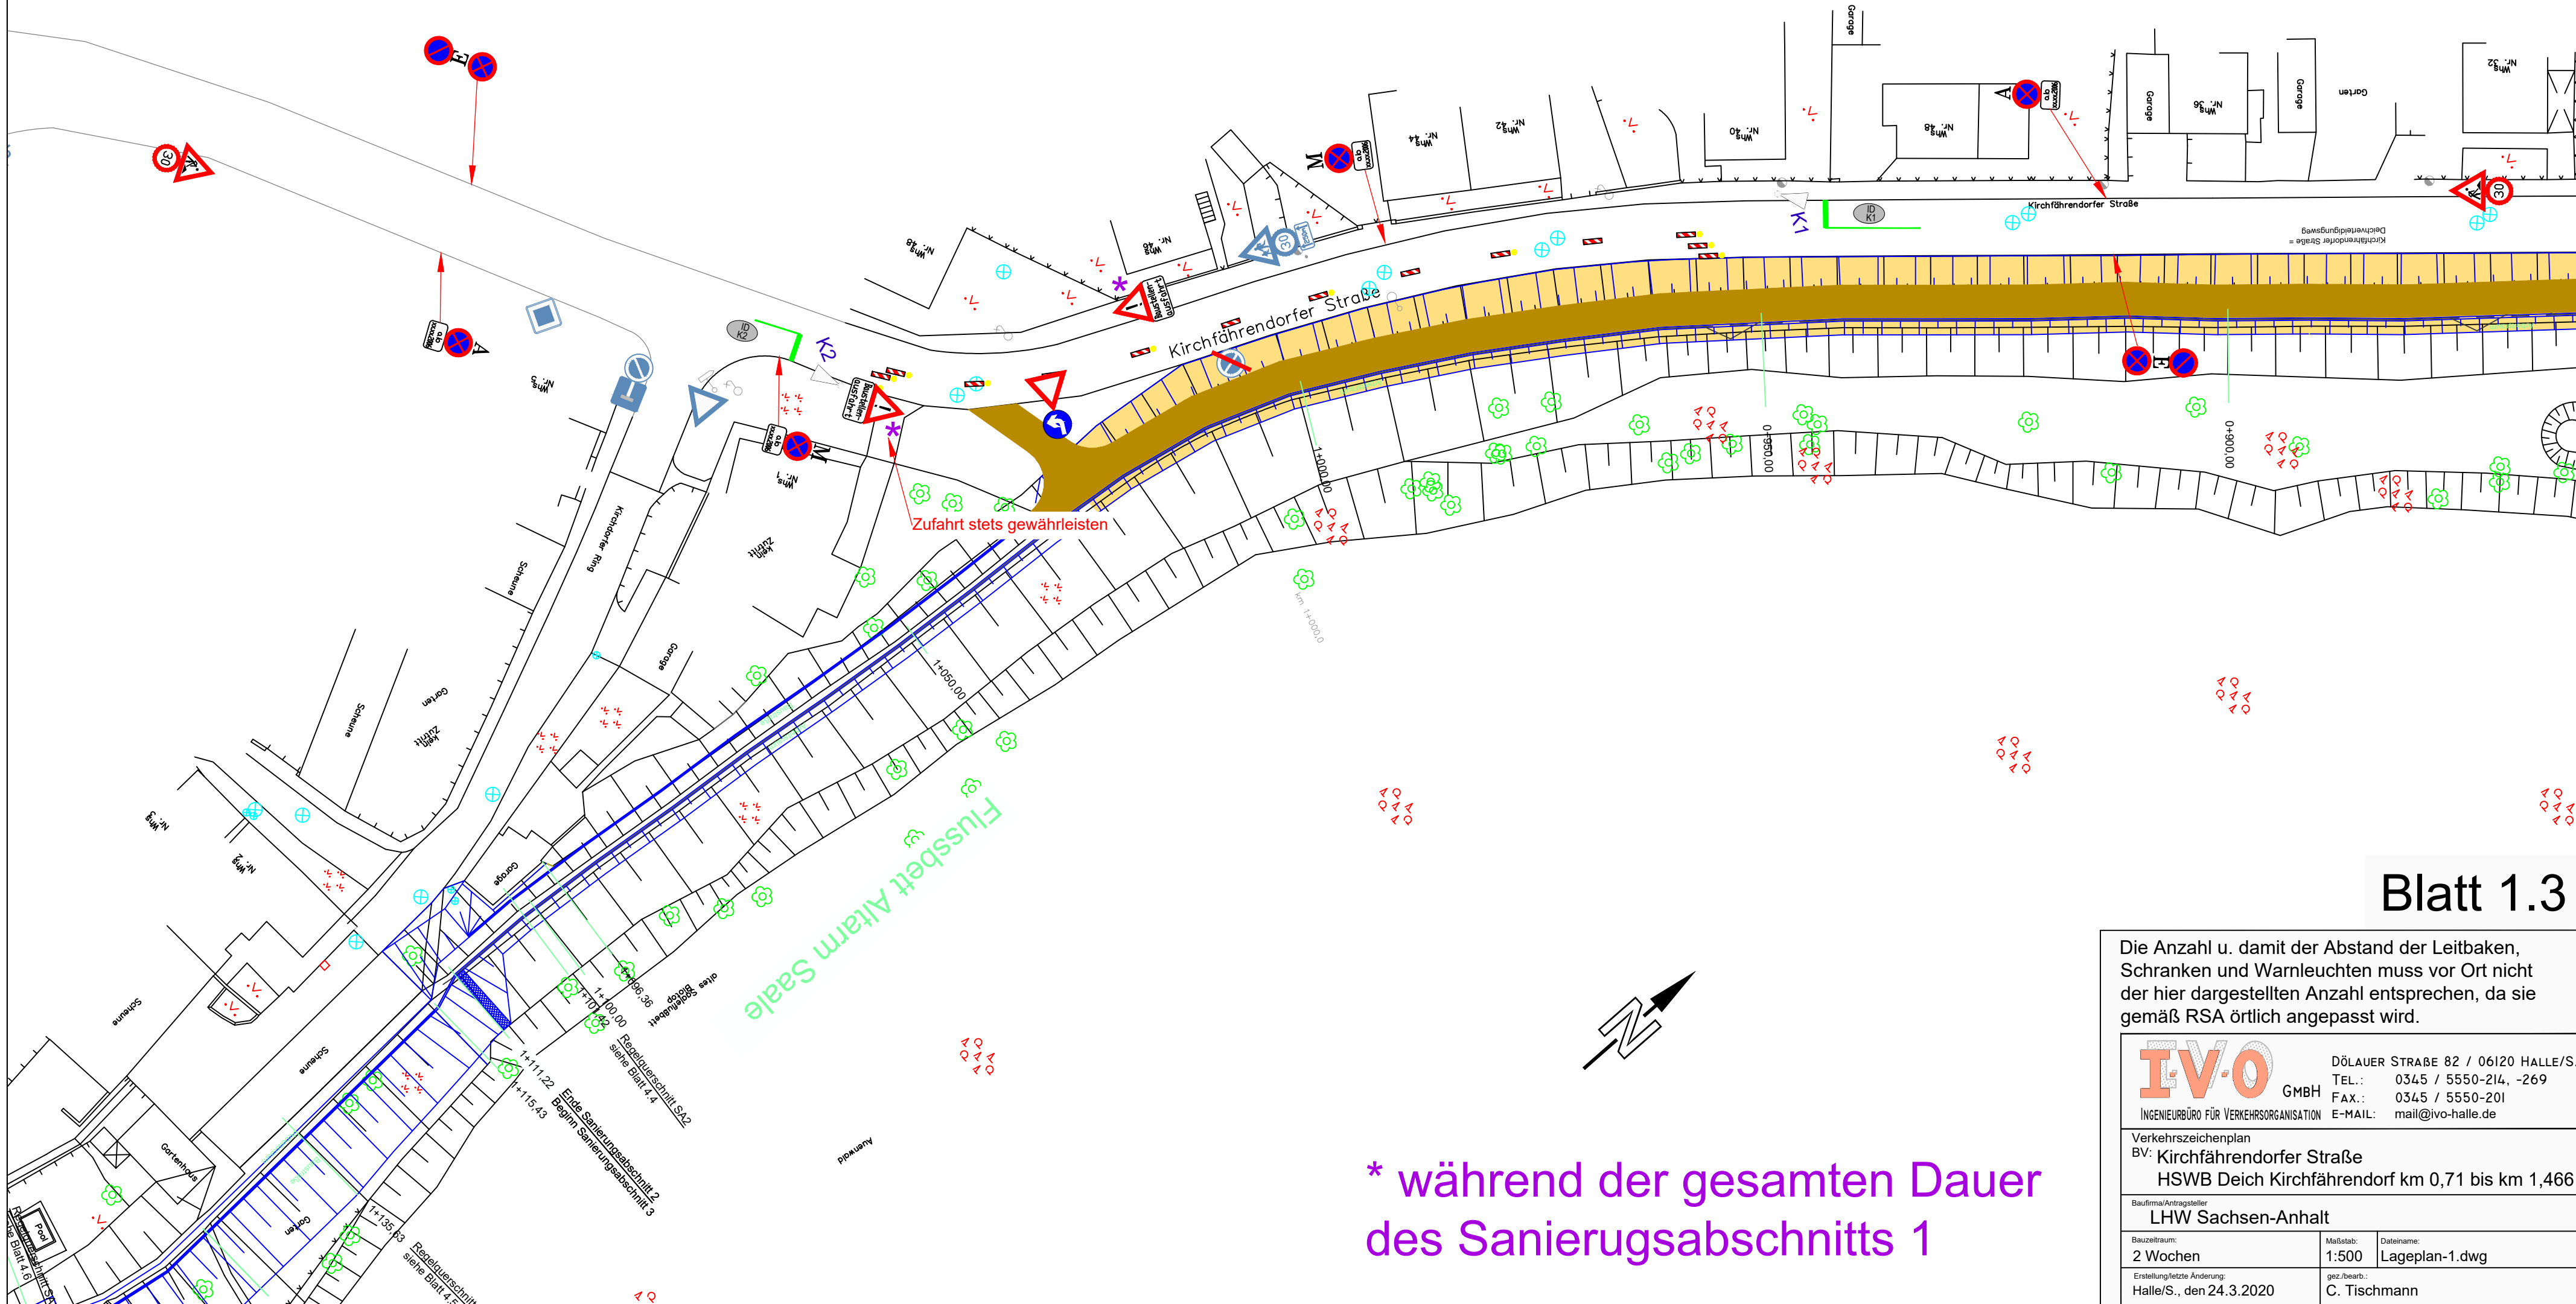

Blatt 1.3

Die Anzahl u. damit der Abstand der Leitbaken, Schranken und Warnleuchten muss vor Ort nicht der hier dargestellten Anzahl entsprechen, da sie gemäß RSA örtlich angepasst wird.

 IV.O INGENIEURBÜRO FÜR VERKEHRSORGANISATION		GMBH		DÖLAUER STRASSE 82 / 06120 HALLE/S.	
		TEL.:		0345 / 5550-214, -269	
		FAX.:		0345 / 5550-201	
		E-MAIL:		mail@ivo-halle.de	
Verkehrszeichenplan					
BV: Kirchfährendorfer Straße					
HSWB Deich Kirchfährendorf km 0,71 bis km 1,466					
Baufirma/Antragsteller					
LHW Sachsen-Anhalt					
Bauzeitraum:		Maßstab:		Dateiname:	
2 Wochen		1:500		Lageplan-1.dwg	
Erstellung/letzte Änderung:		gez./bearb.:			
Halle/S., den 24.3.2020		C. Tischmann			

* während der gesamten Dauer
des Sanierungsabschnitts 1