


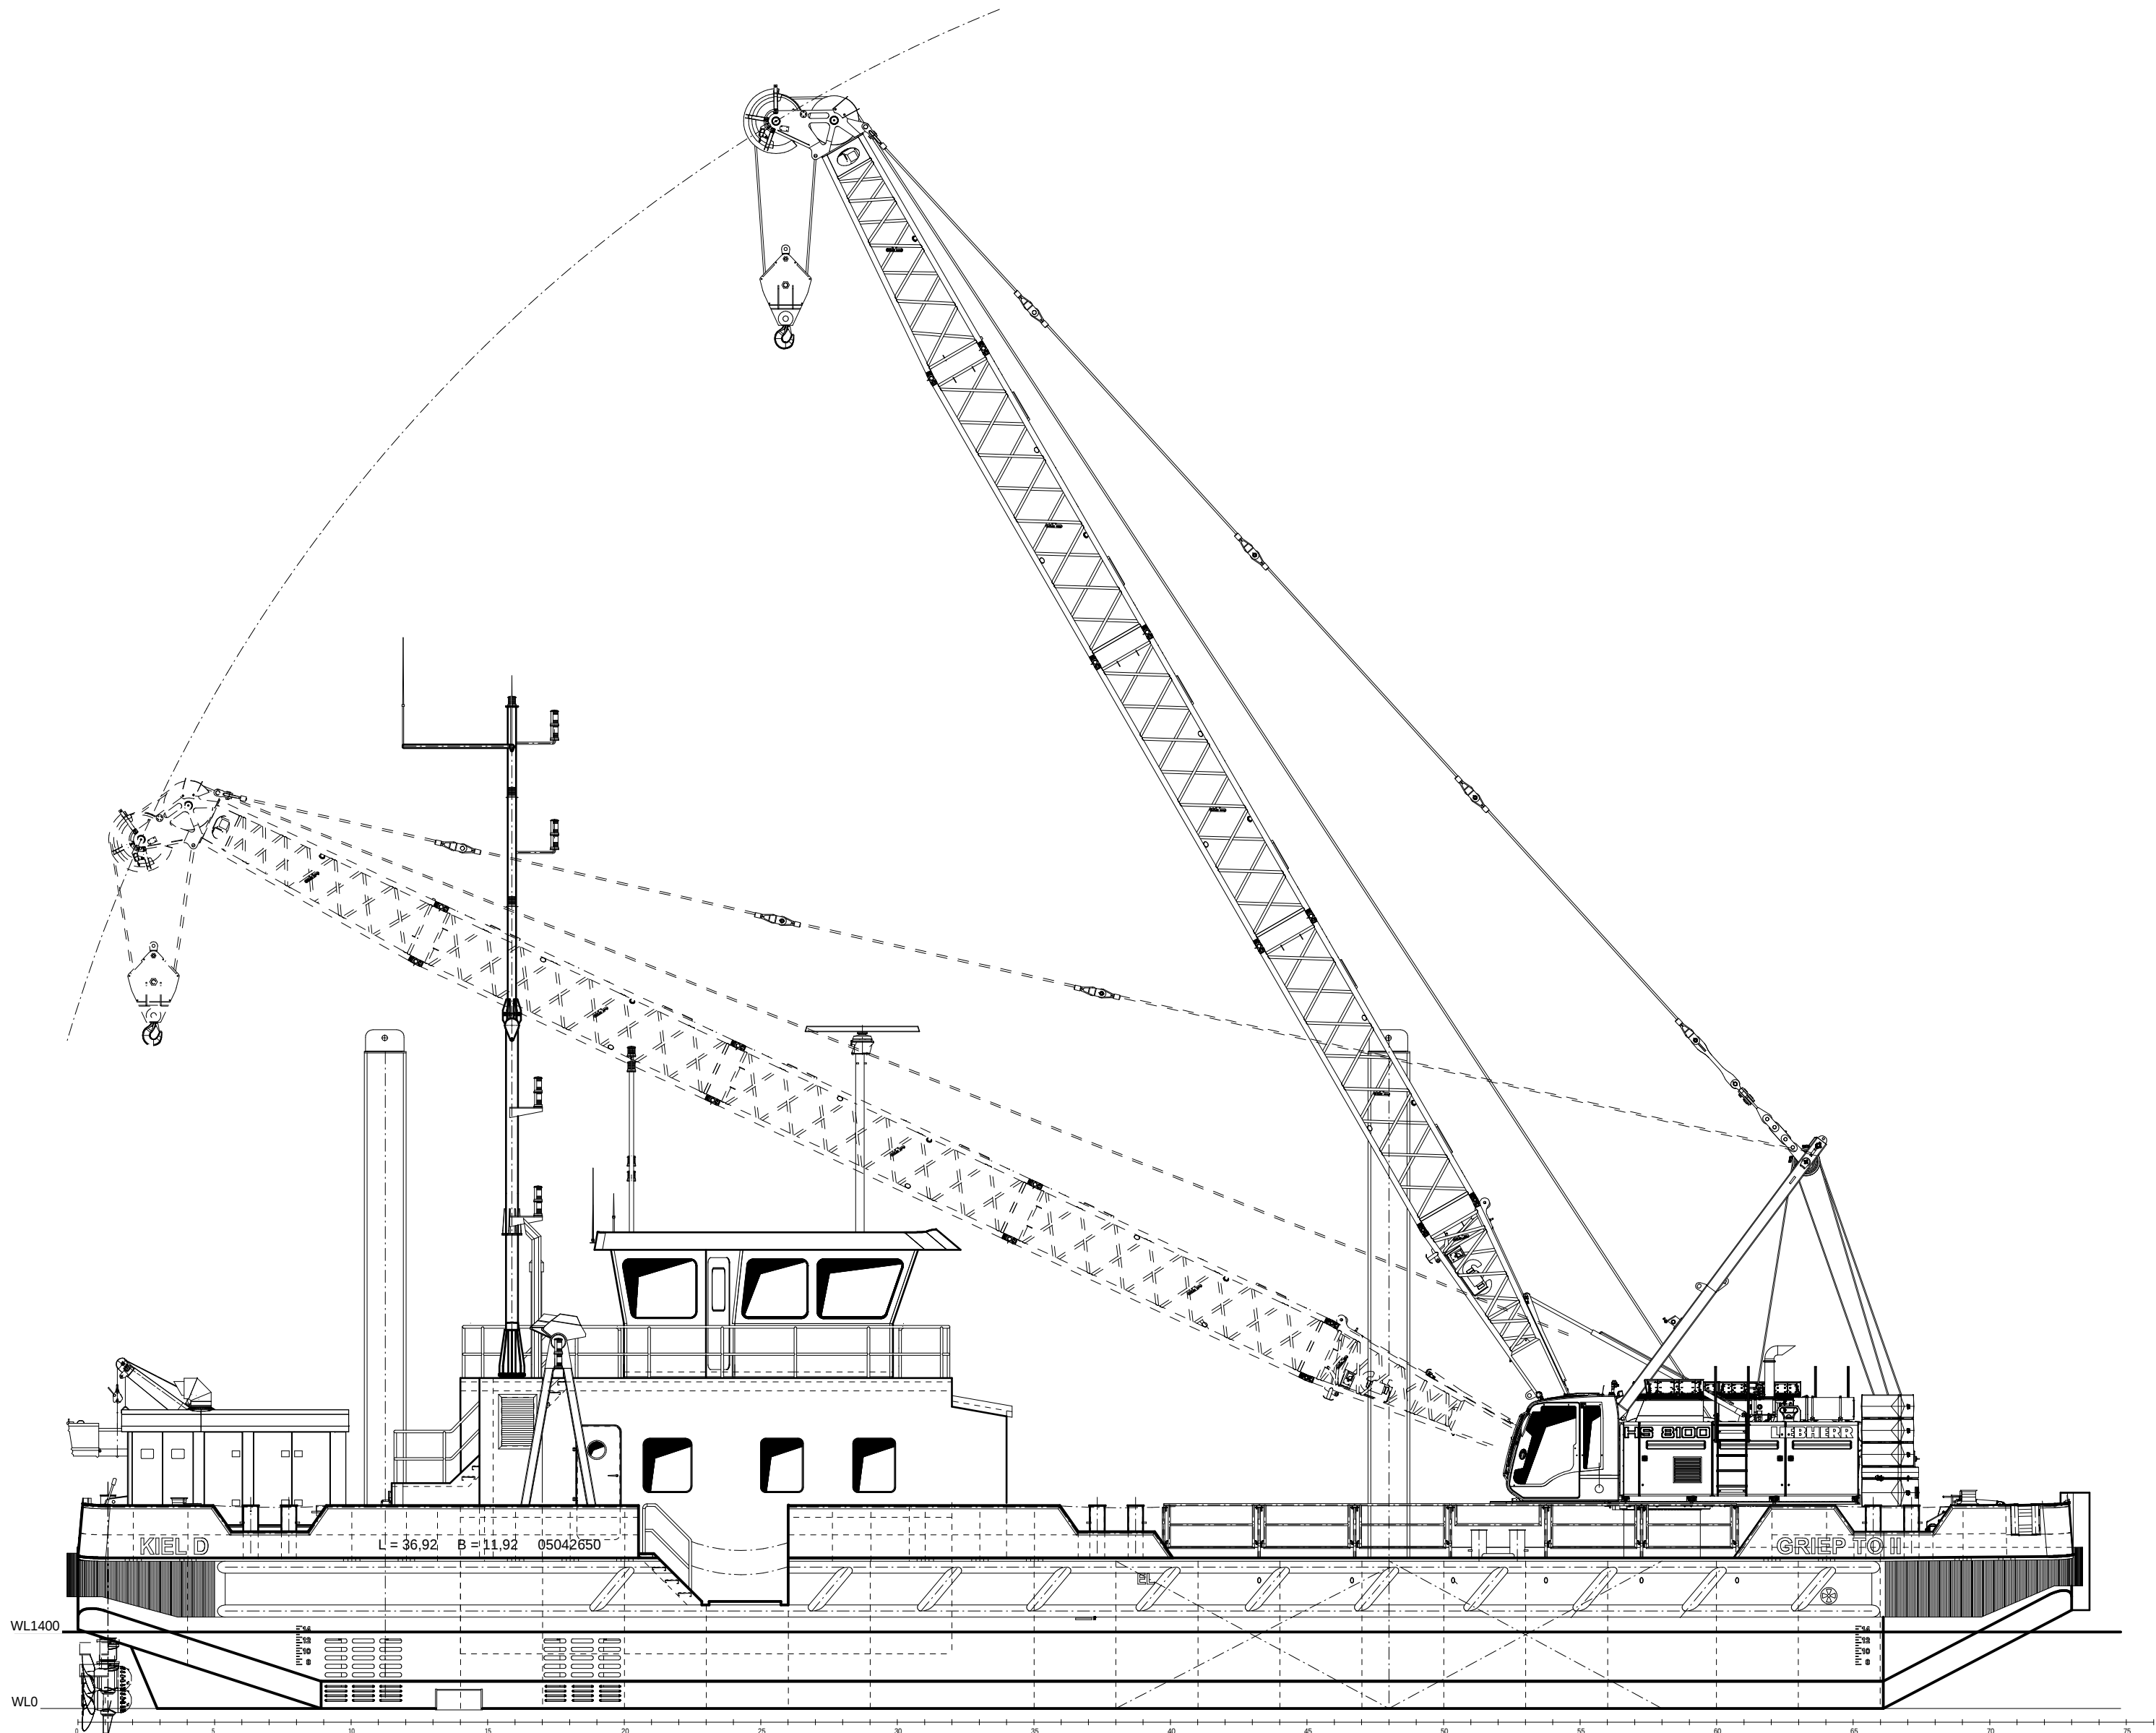
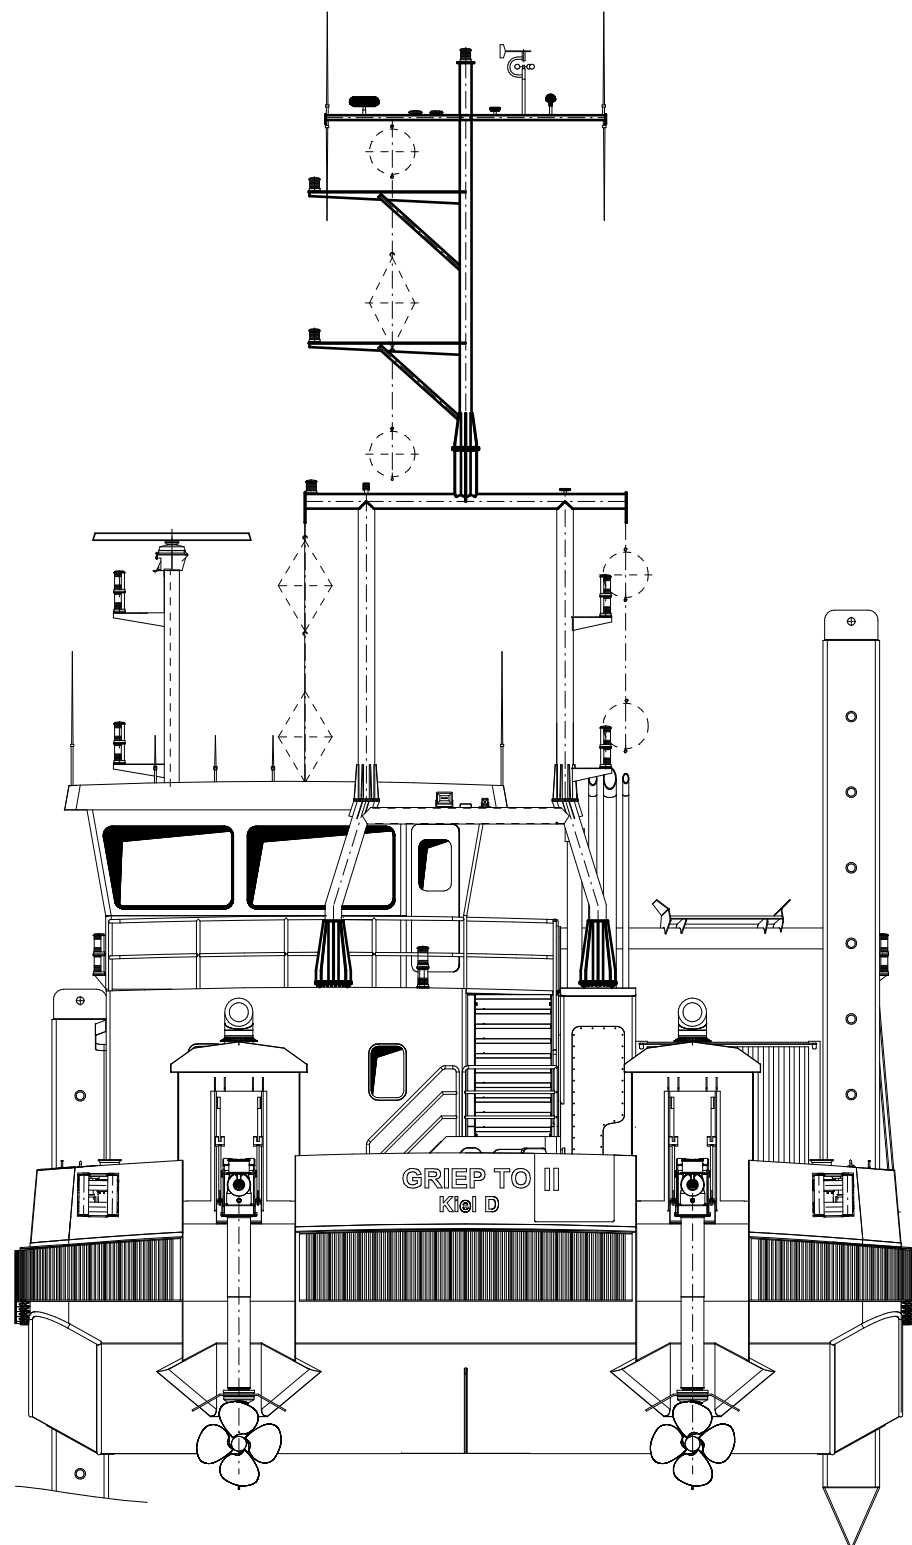


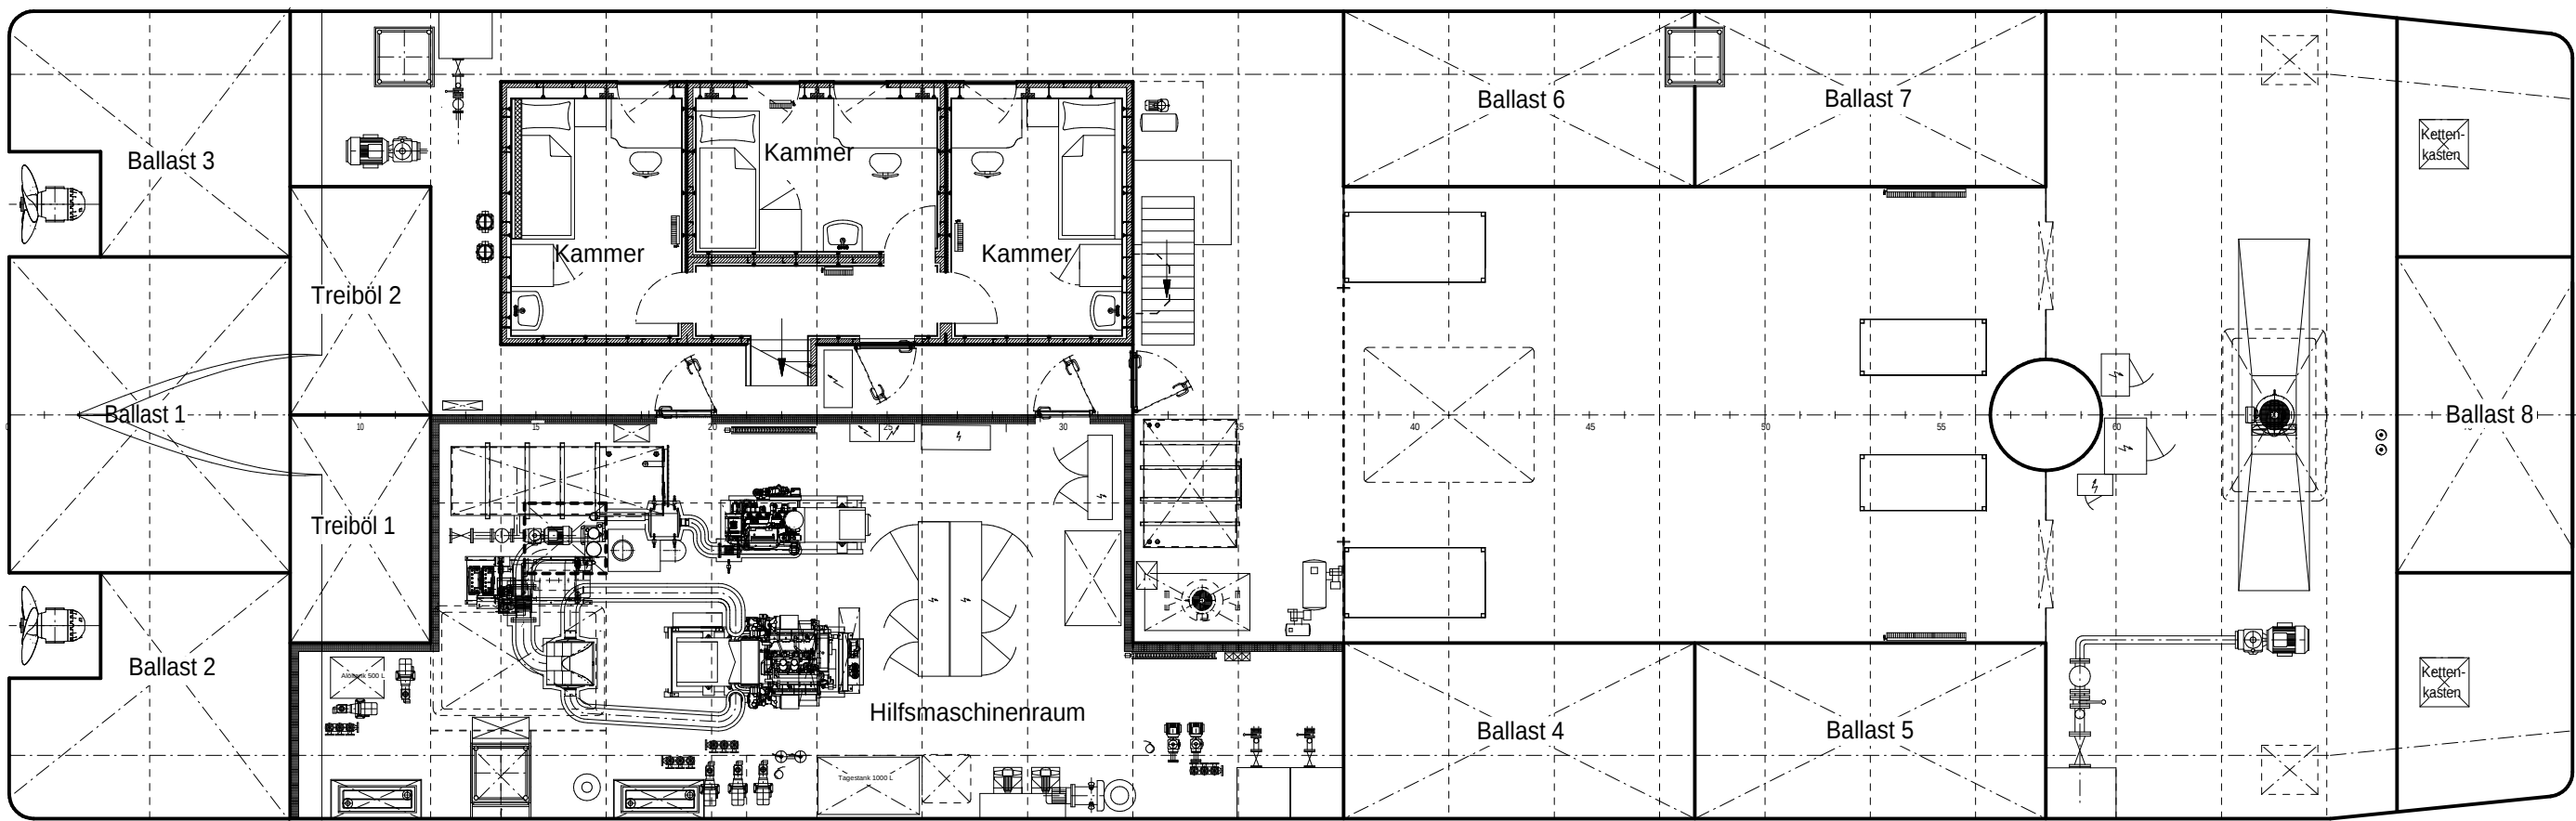


Heckansicht

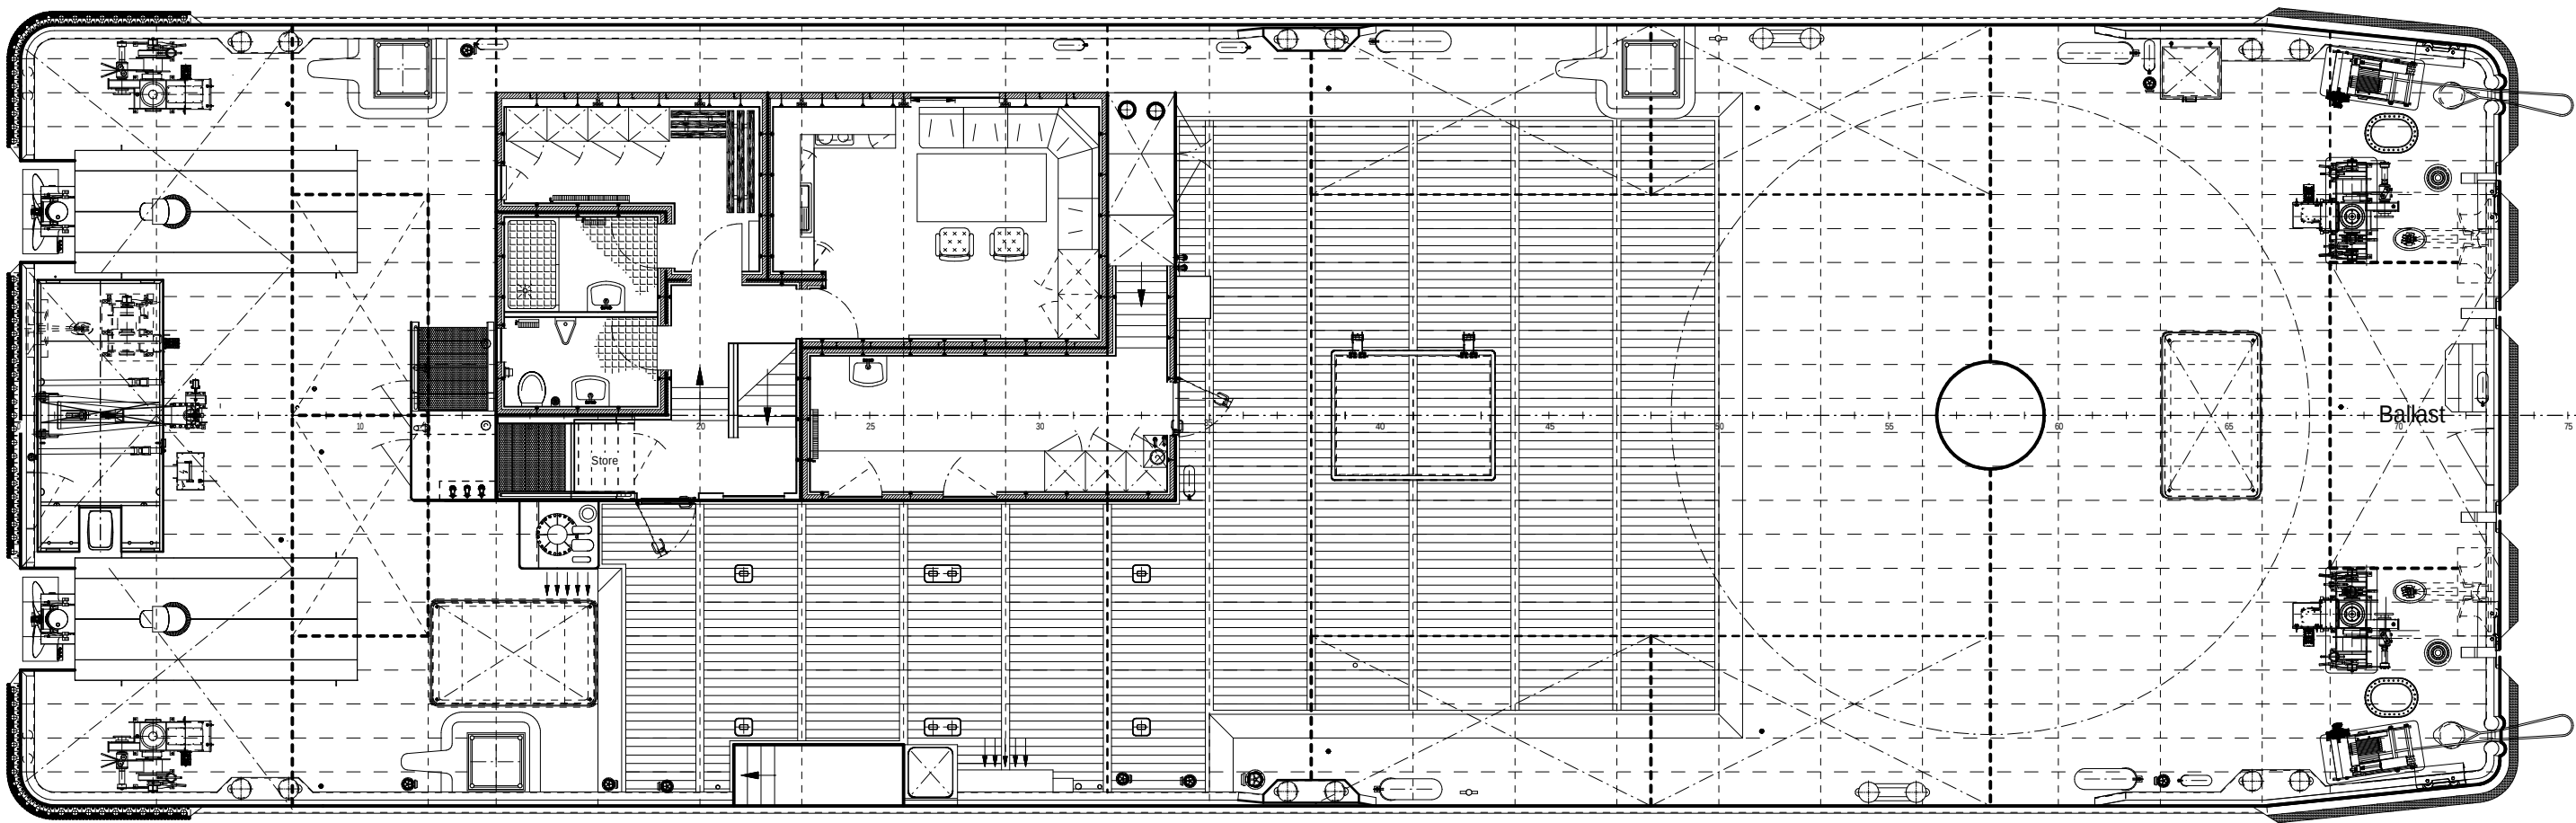

Frontansicht

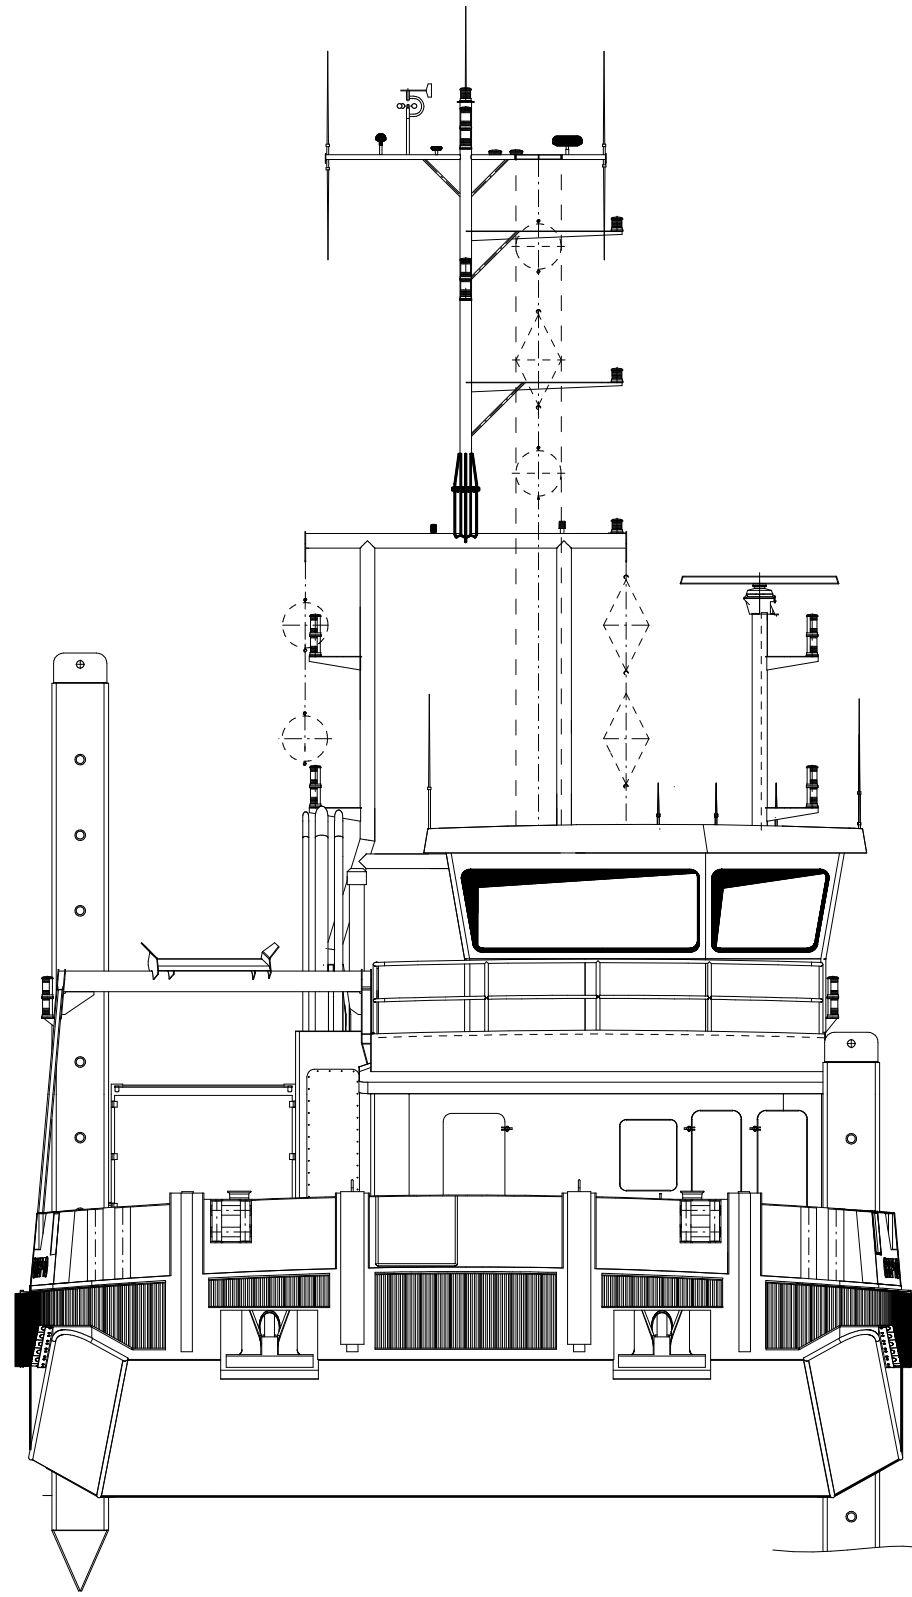

Draufsicht Steuerhaus M1:50

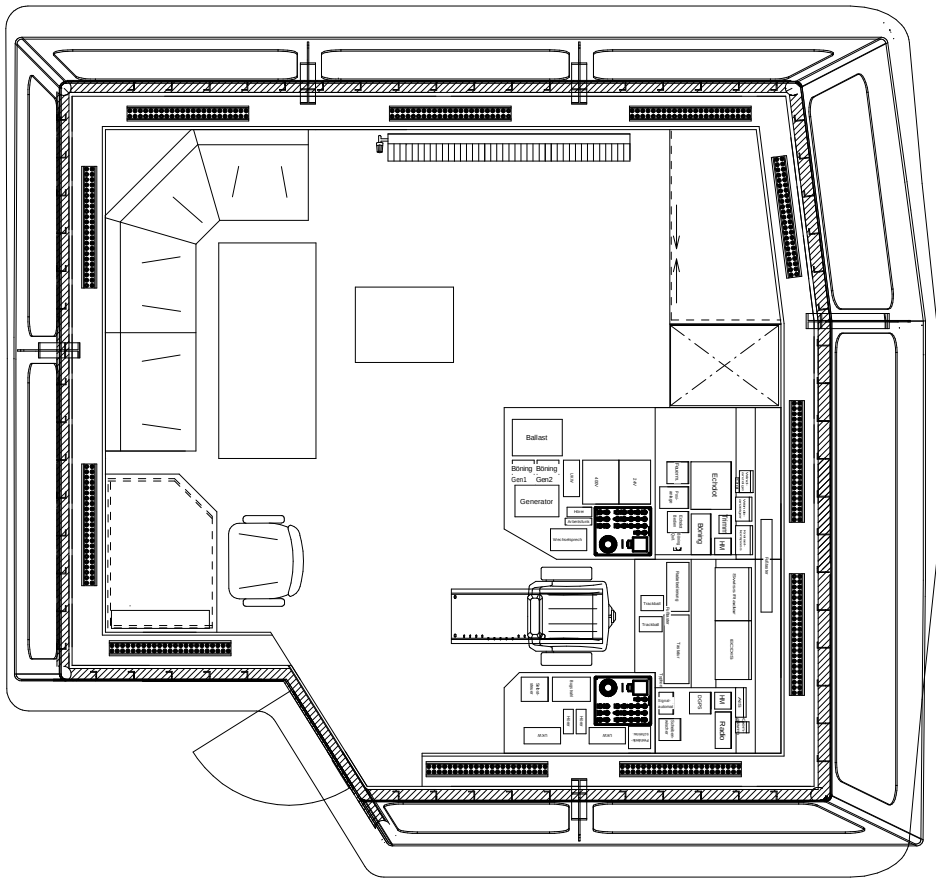

Hauptabmessungen

Länge über Alles.....ca. 36,92m
Länge über Deck..... ca. 36,50 m
Länge in der KWL..... ca. 34,79 m
Breite über Alles..... ca. 11,92 m
Breite auf Spante..... ca. 11,50 m
Seitenhöhe..... ca. 2,70 m
Konstruktionstiefgang..... ca. 1,40m
Antrieb.....2xRuderpropeller 400kW
Betrieb in Zone 2 See --> Wellenhöhe 1,2 m

3	Anpassung an Baubesprechung 11.03.16	12.01.16	Bolle
4	Anpassung an Baubesprechung 17.08.09.15	20.09.15	Bolle
Version/Index Änderungen bzw. Ergänzungen / zugehörige Pläne		Datum	Name
Raum für Vermerke der ausführenden Firma		Mehrzweck-Arbeitsschiff GRIEP TO II	Blatt Nr. 1 : 100
 Schiffswerft Bolle, Schiffwerft 5, 39317 Neudorfen Zeichnung gefertigt / bearbeitet (Datum, Name)		Baunummer Wert: 199 Projektnummer Konstruktion: 108 GL-Register-Nummer: 118122	Blatt Nr. 1 Benennung: 108_15_02_0100 Generalplan Vermerke des bearbeitenden Ingenieurbüros INNOSHIP Konstruktion, Baubetreuung und Service
03.06.2015 Bolle			

		Ausführungszeichnung Generaldirektion Wasserstraßen und Schifffahrt Fachstelle Maschinenwesen Nord beim WSA Kiel-Holtenau								
OrgEinh Amt	AB	BWaStr Nr	ZB	Kilometer	S	OArt	ObjektidentNr.	Objekt- Teil	ZK	OB
Objektbenennung										
Objektteil										
Einzelheit										
Die Übereinstimmung mit der Ausführung wird bestätigt:				Entwurf Nr.		Blatt-Nr.		DVU-Identifikation		
				Zeichnung Nr.		Maßstab		DVU-Index		
Ort, Datum		Unterschrift, Funktion								