
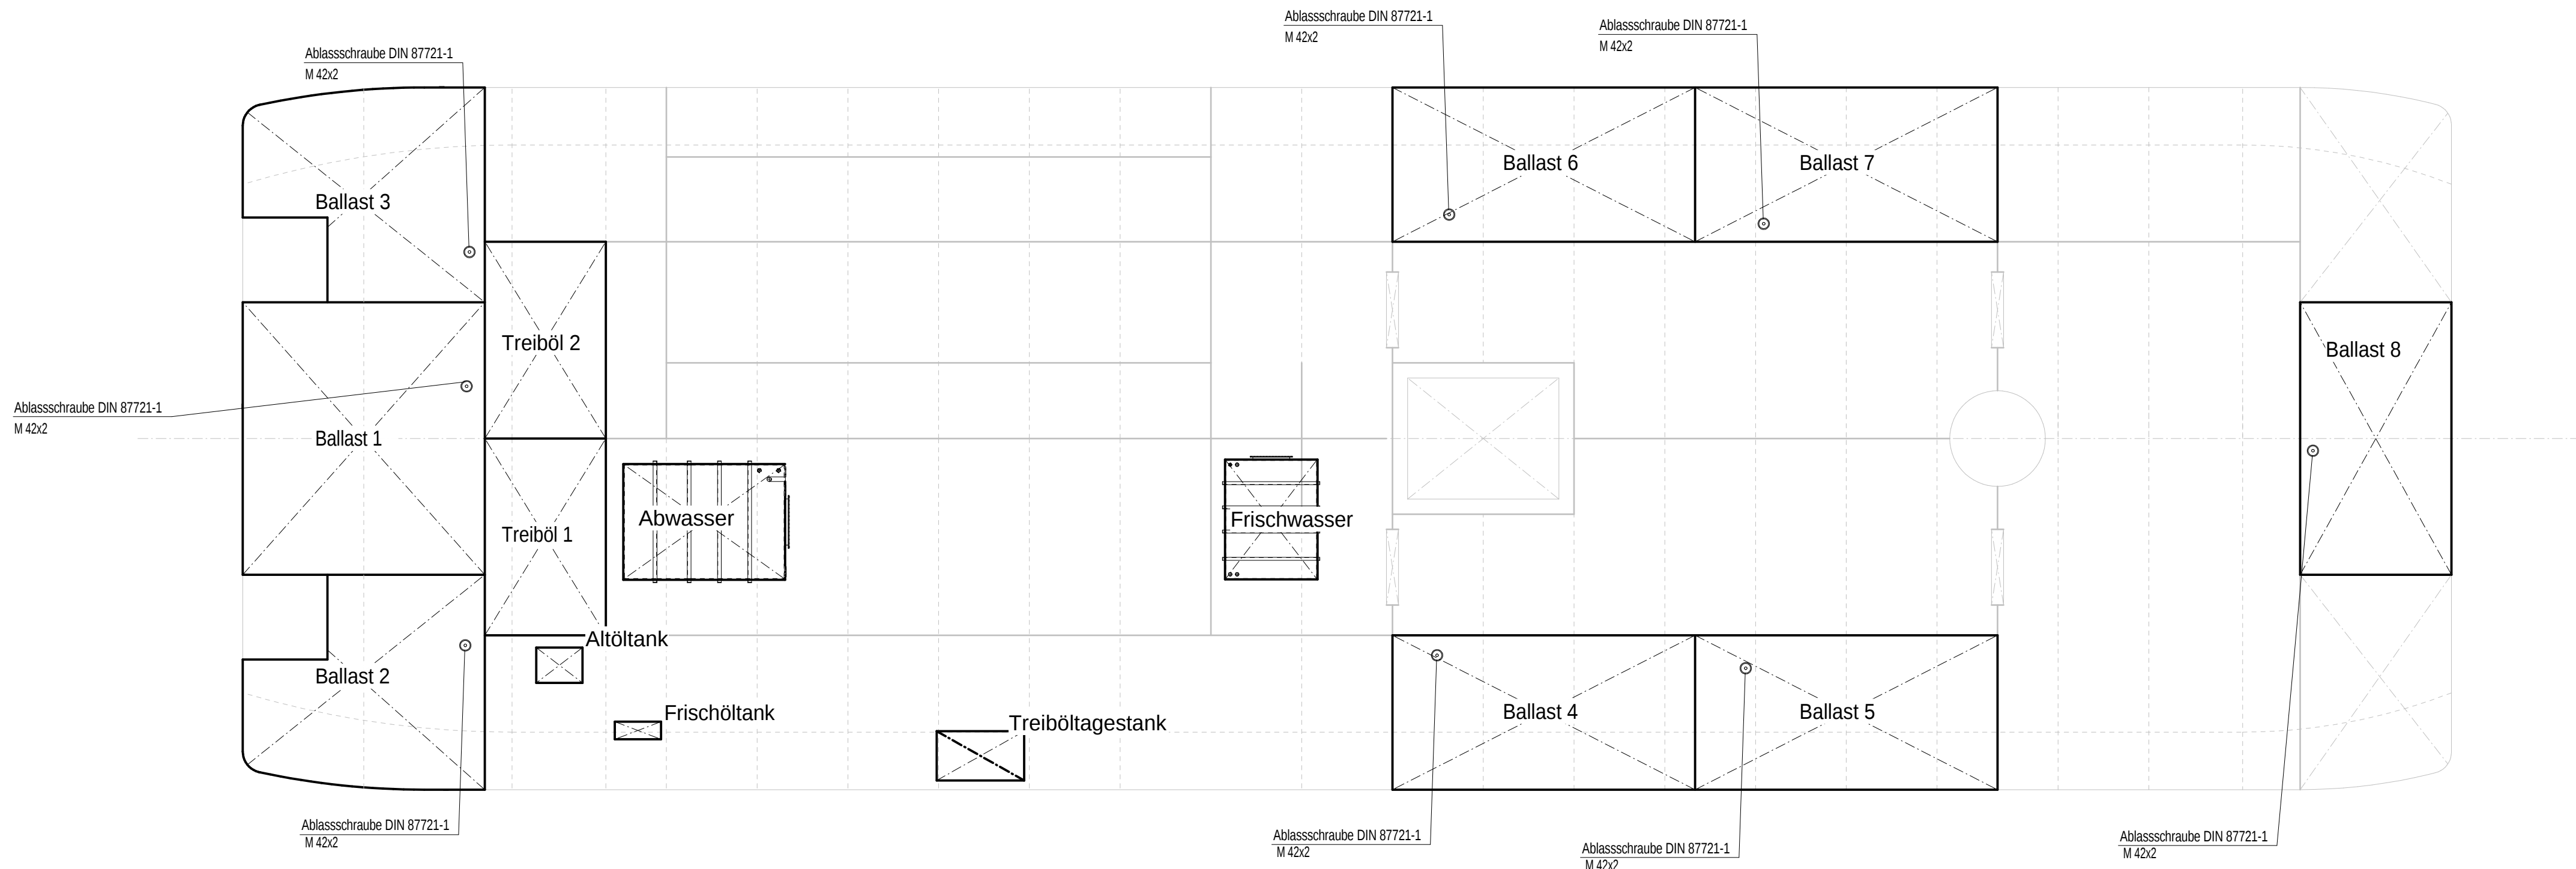


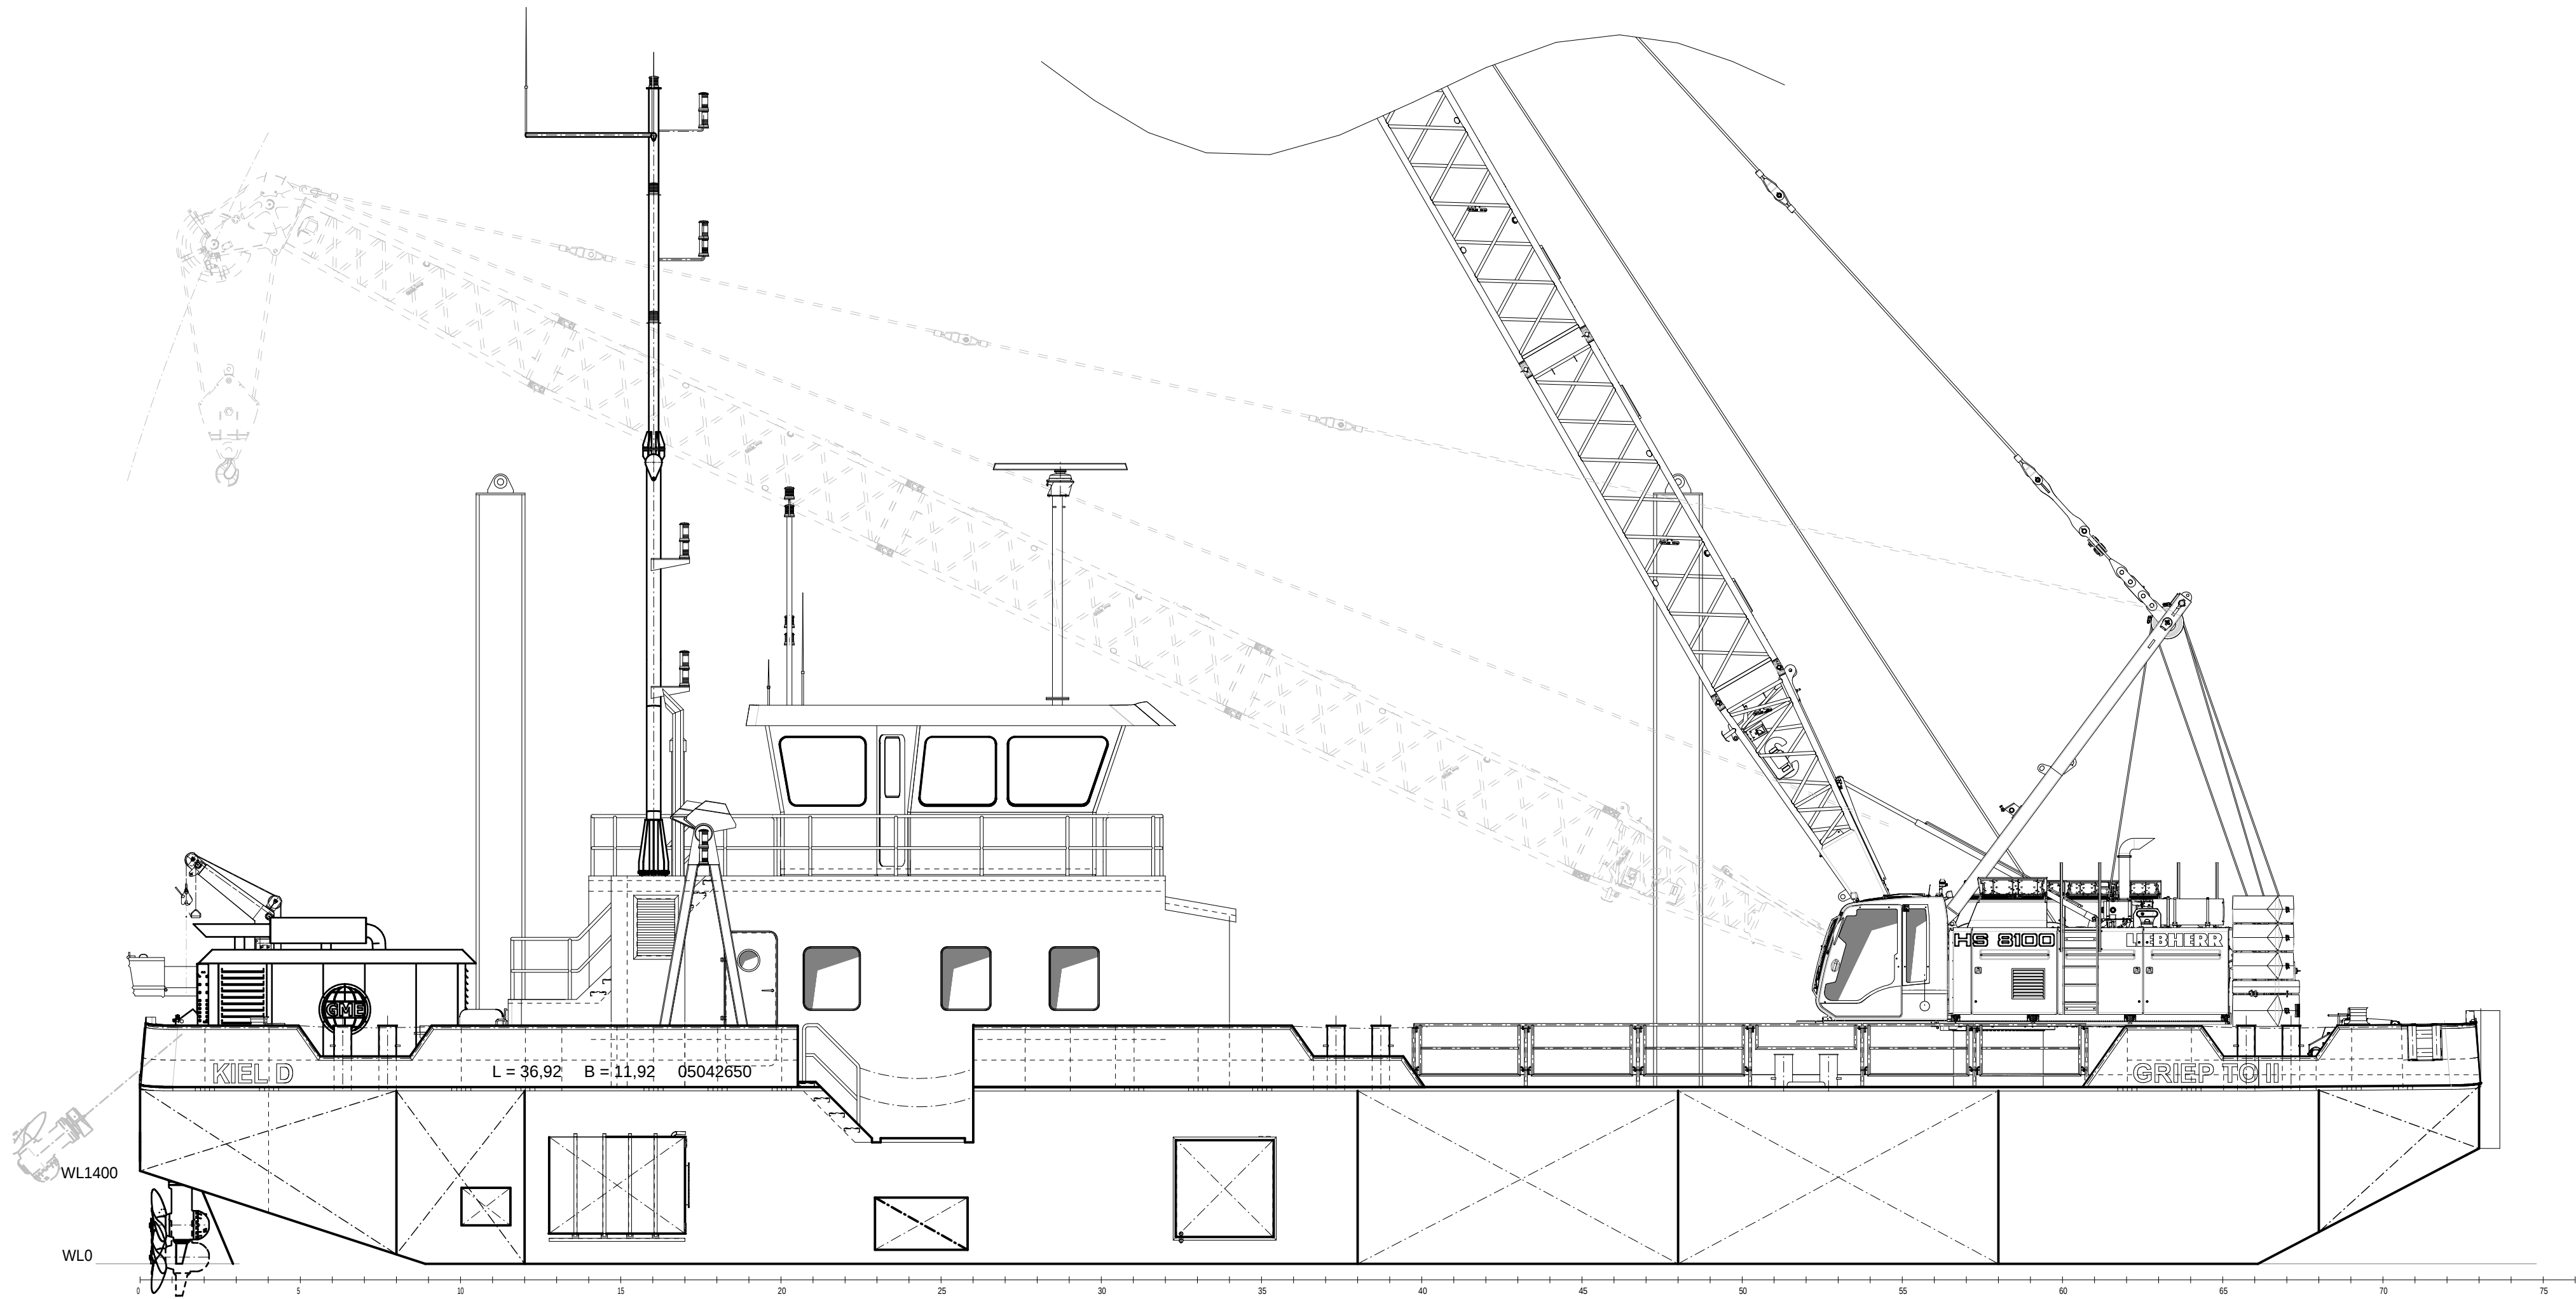

Bezeichnung	Inhalt 100% [Liter]	max. Füllung [%]	max. Füllung [Liter]	Dichtg [t/m ³]	Gewicht [t]
Kraftstoffseitentank 2, Bb. Bb Spt. 08-12	17.250	90	15.552	0,845	13,14
Kraftstoffseitentank 1, Stb. Bb Spt. 08-12	17.250	90	15.552	0,845	13,14
Kraftstofftagestank Stb Spt. 21-24	1.000	90	900	0,845	0,38
Lecköl- / Bilgenwassertank Stb. Spt. 10-12	500	90	450	0,845	0,45
Frischöltank Stb. Spt. 12-13	150	90	135	0,845	0,114
Ballastwassertank 1 Spt. 0-8	34.829	100	34.829	1,015	35,35
Ballastwassertank 2 Stb Spt. 0-8	22,13	100	22,13	1,015	22,46
Ballastwassertank 3 Bb Spt. 0-8	22,13	100	22,13	1,015	22,46
Ballastwassertank 4 Stb Spt. 38-48	31,79	100	31,79	1,015	32,45
Ballastwassertank 5 Stb Spt. 48-58	31,79	100	31,79	1,015	32,45
Ballastwassertank 6 Bb Spt. 38-48	31,79	100	31,79	1,015	32,45
Ballastwassertank 7 Bb Spt. 48-58	31,79	100	31,79	1,015	32,45
Ballastwassertank 8 Spt. 08-13	10,43	100	10,43	1,015	10,59
Fäkalienbehälter Bb Spt. 26-29	4.500	90	4.050	1,00	4,05
Frischwasserbehälter Bb Spt. 32-35	4.000	100	4.000	1,00	4,0

Version/Index	Änderungen bzw. Ergänzungen / zugehörige Pläne	Datum	Name
Raum für Vermerke der ausführenden Firma		Mehrzweck-Arbeitsschiff GRIEP TO II	Maßstab 1 : 75
		Baunummer Wert: 199	Blatt Nr. 1
Projektnummer Konstruktion: 108		Zeichnungs-Nr. 108_15_03_0139	Benennung Tankplan
Schiffswert Bolle, Schiffswert 5, 39317 Neudorf		GL-Registrierungsnummer: 118122	Vermerke des bearbeitenden Ingenieurbüros
Zeichnung gefertigt / bearbeitet (Datum, Name) 07.01.2015 Ringwelski			

		Ausführungszeichnung Generaldirektion Wasserstraßen und Schifffahrt Fachstelle Maschinenwesen Nord beim WSA Kiel-Holtenau								
OrgEin Amt	AB	BWASr Nr	ZB	Kilometer	S	OAr	ObjektidentNr.	Objekt- Teil	Objekt- ZK	OB
Objektbenennung										
Objektteil										
Einzelheit										
Die Übereinstimmung mit der Ausführung wird bestätigt:				Entwurf Nr.		Blatt-Nr.		DVTU-Identifikation		
Ort, Datum				Unterschrift, Funktion		Zeichnung Nr.		Maßstab		DVTU-Index