
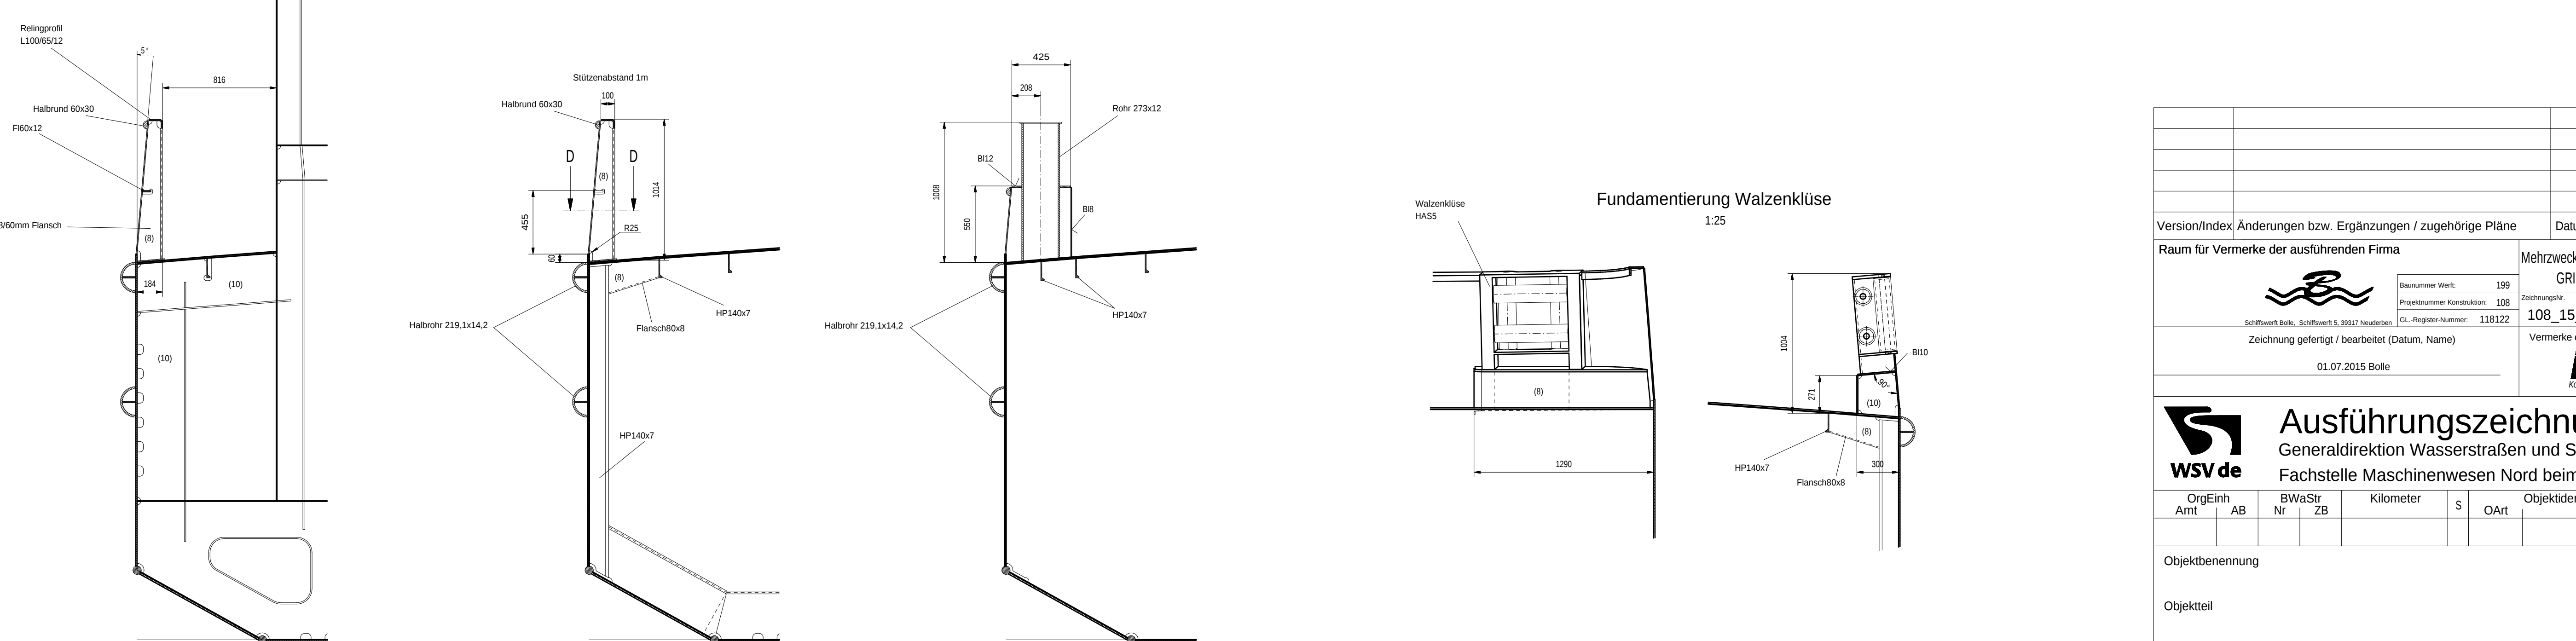
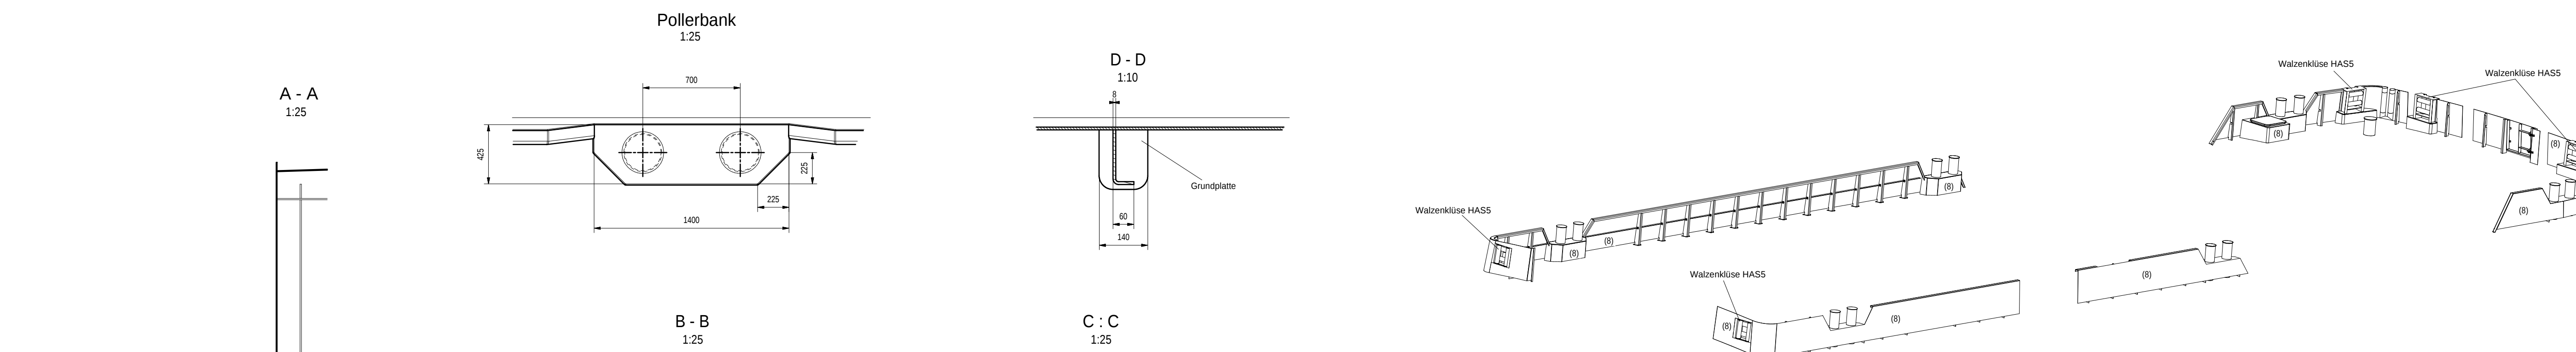
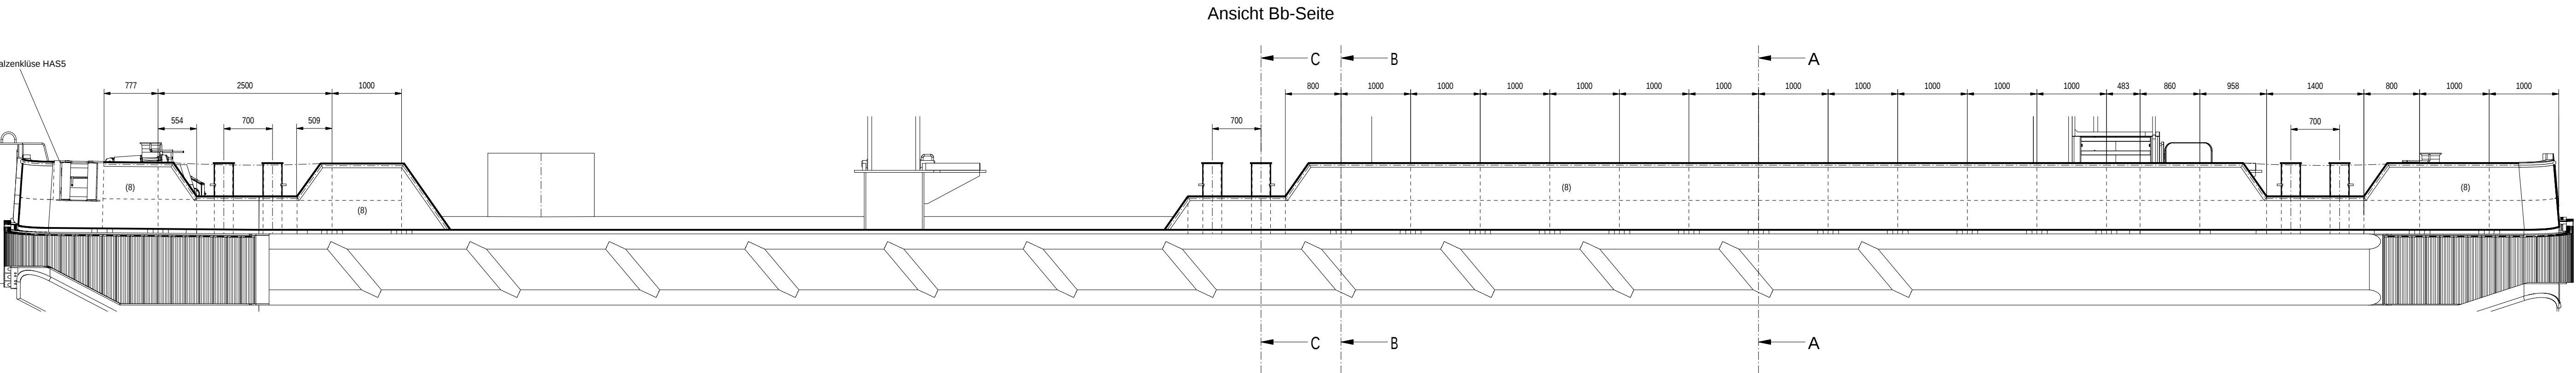


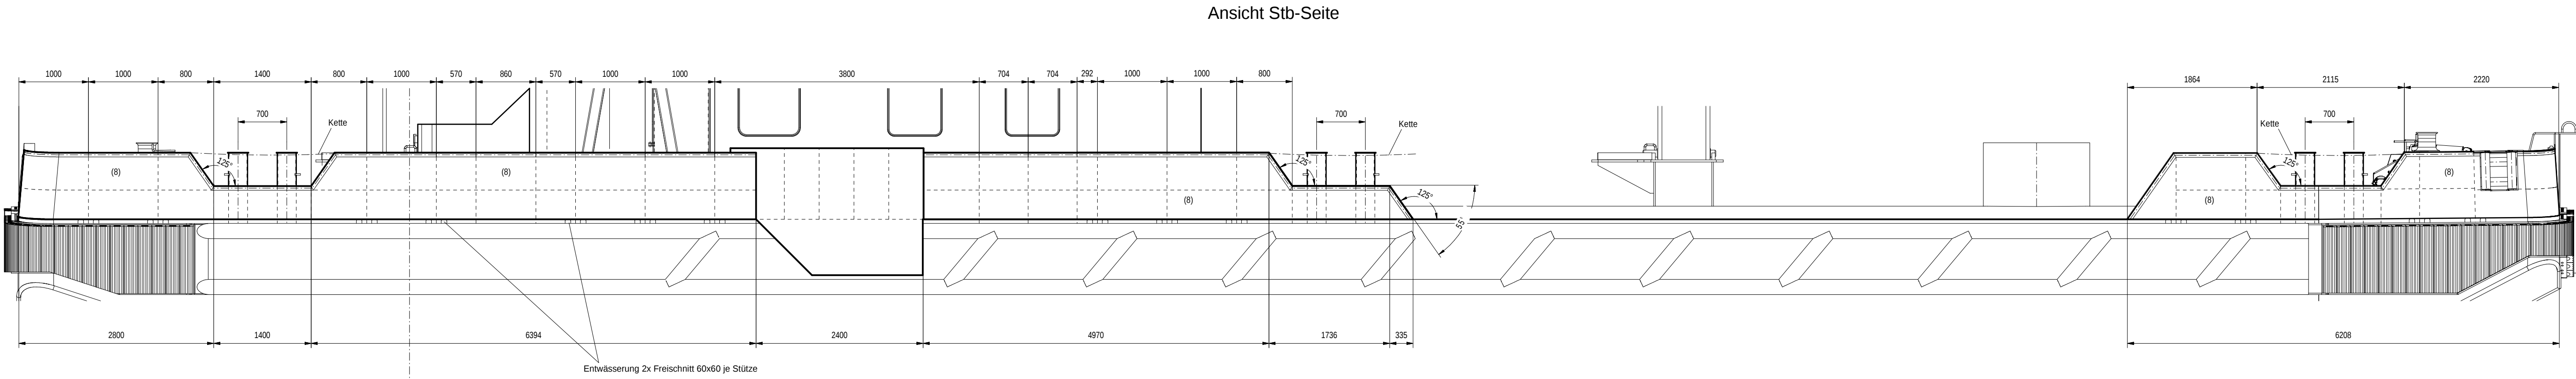

Version/Index		Änderungen bzw. Ergänzungen / zugehörige Pläne		Datum		Name	
Raum für Vermerke der ausführenden Firma		Mehrzweck-Arbeitsschiff		Blatt Nr. 1:50		Name	
		Baunummer: Werft 199		Zeichnungs-Nr. 108		Blatt-Nr. 1	
Schiffswert Bole, Schiffswert S, 39317 Neudorf		Projektnummer Konstruktion: 108		GL-Registrierungsnummer: 118122		Benennung: Schanzkleid	
Zeichnung gefertigt / bearbeitet (Datum, Name)		01.07.2015 Bole		Vermerke des bearbeitenden Ingenieurbüros		INNOSHIP	
KONSTRUKTION, BAUBETREUUNG UND SERVICE							
Ausführungszeichnung		Generaldirektion Wasserstraßen und Schifffahrt		Fachstelle Maschinenwesen Nord beim WSA Kiel-Holtenau			
OrgEinh	AB	BWAStr	ZB	Kilometer	S	OArt	Objektident.Nr.
Teil	ZK	OB					
Objektbenennung							
Objektteil							
Einzelheit							
Die Übereinstimmung mit der Ausführung wird bestätigt:		Entwurf Nr.		Blatt-Nr.		DVU-Identifikation	
Ort, Datum		Unterschrift, Funktion		Zeichnung Nr.		Maßstab	
				DVU-Index			