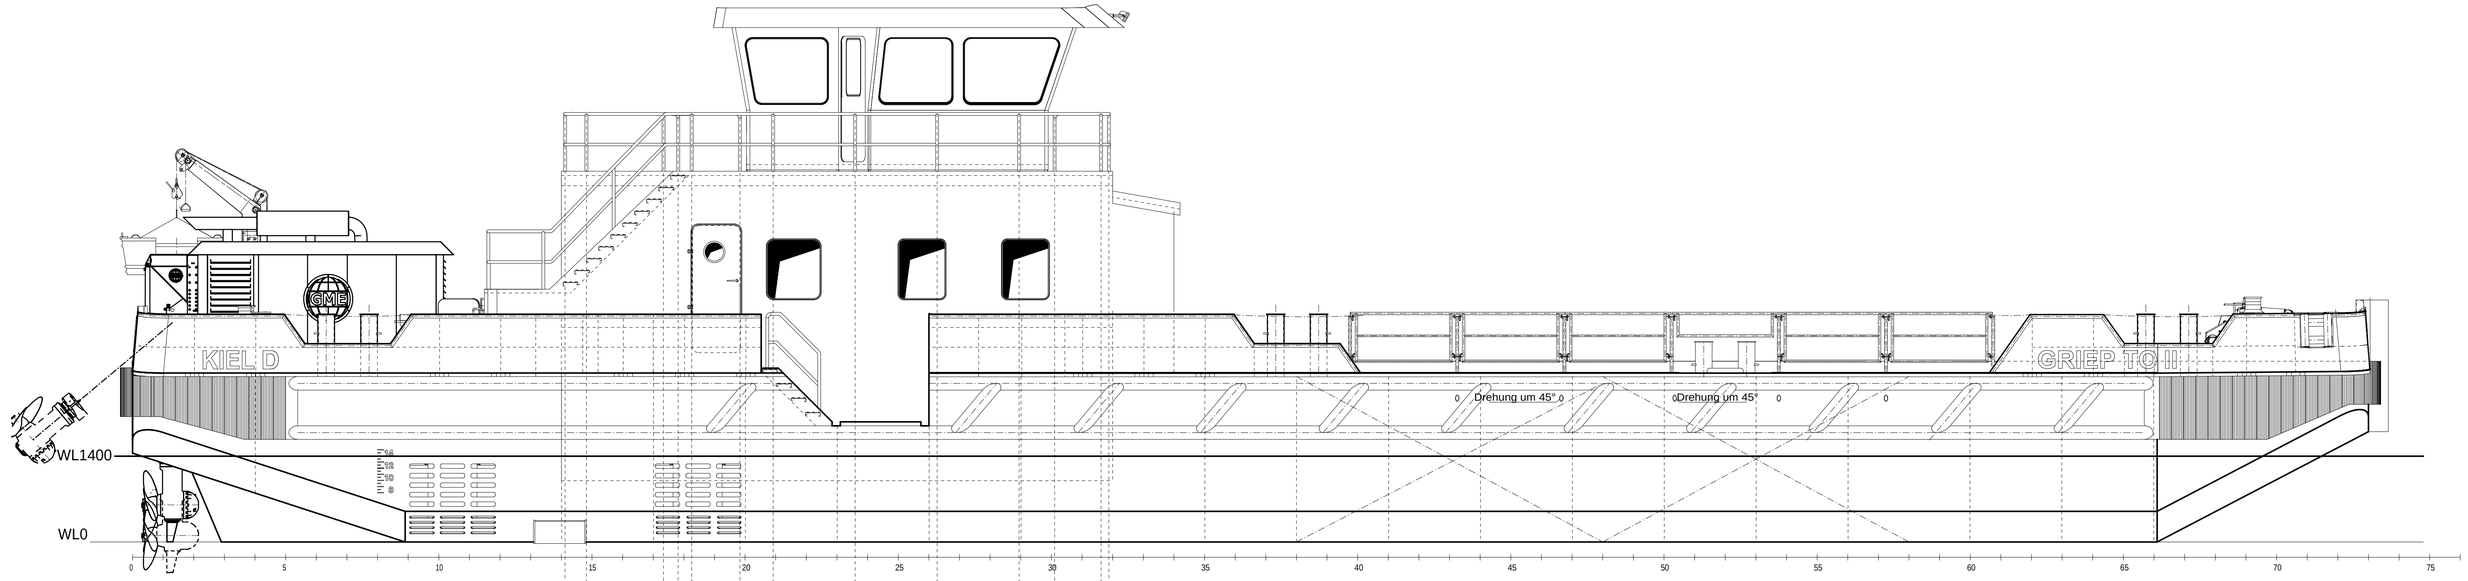

M 1:25

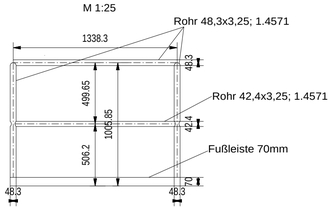

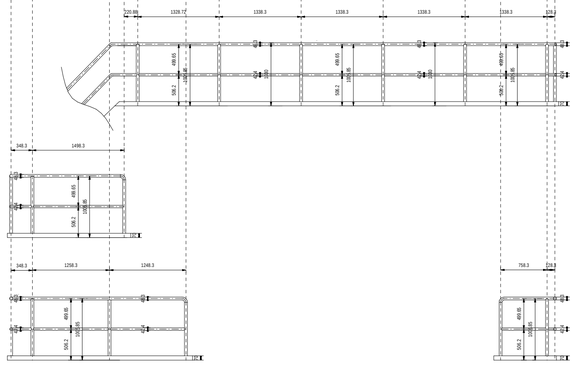

Pos. 1
1:5

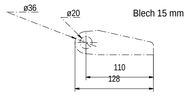

Pos. 2
1:5

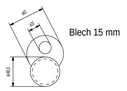

Spant 21
M 1:25

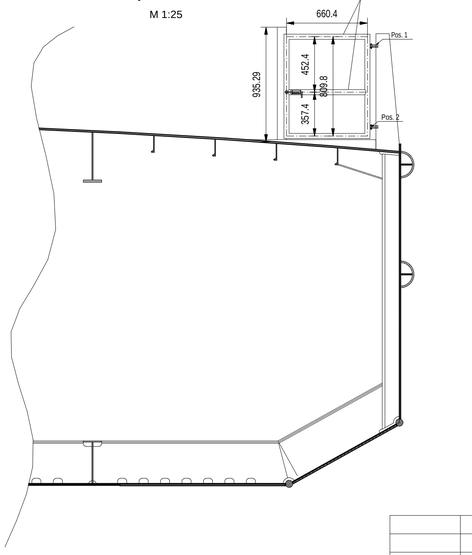

M 1:25

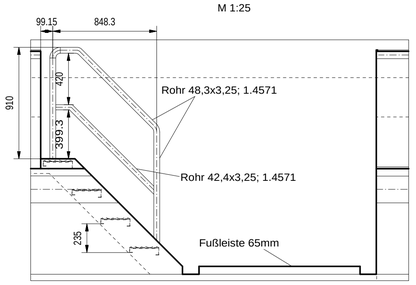

Scharnier
1:2,5

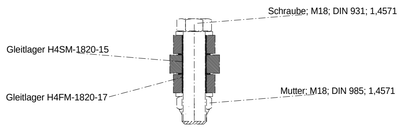

Ansicht von vorn

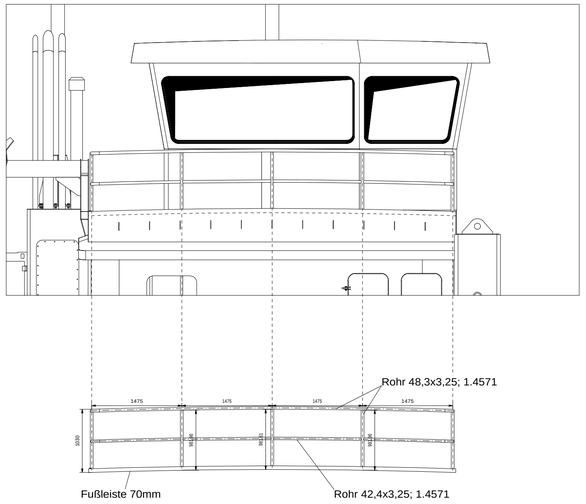

M 1:25

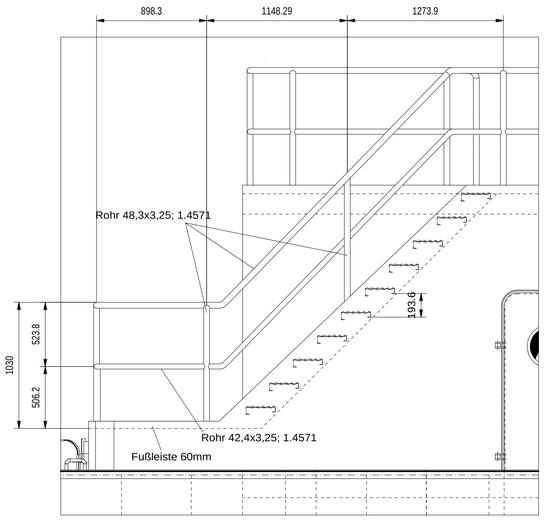

Ansicht von hinten

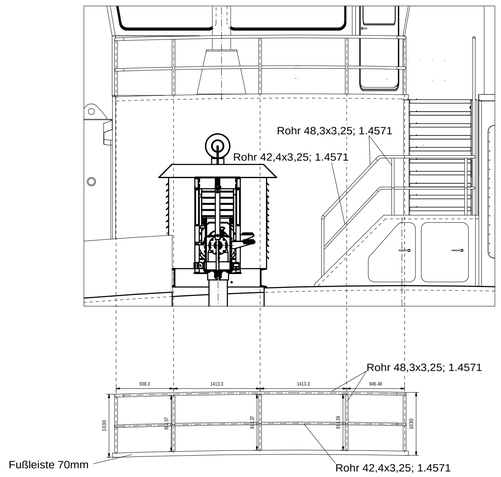

Abgabeunterlage
Werft Bolle GmbH
Datum: 06.10.2016

Version/Index	Änderungen bzw. Ergänzungen / zugehörige Pläne	Datum	Name
a	Änderungen laut GL eingetragen	21.07.2016	Ringwelski

Raum für Vermerke der ausführenden Firma

Schiffswerft Bolle, Schiffswerft 5, 39317 Neuderben

Baunummer Werft:	199	Mehrzweck-Arbeitsschiff GRIEP TO II	Maßstab 1 : 50
Projektnummer Konstruktion:	108		Blatt Nr. 2
GL-Register-Nummer:	118122	ZeichnungsNr. 108_16_01_2100	Benennung Geländerplan

Zeichnung gefertigt / bearbeitet (Datum, Name)

04.04.2016 Ringwelski

Vermerke des bearbeitenden Ingenieurbüros

INNOSHIP
Konstruktion, Baubetreuung und Service

WSV de

Ausführungszeichnung

Generaldirektion Wasserstraßen und Schifffahrt

Fachstelle Maschinenwesen Nord beim WSA Kiel-Holtenau

OrgEinh Amt	AB	BWaStr Nr	ZB	Kilometer	S	OArt	ObjektidentNr.	Objekt-Teil	ZK	OB

Objektbenennung

Objektteil

Einzelheit

Die Übereinstimmung mit der Ausführung wird bestätigt:	Entwurf Nr.	Blatt-Nr.	DVtU-Identifikation
Ort, Datum Unterschrift, Funktion	Zeichnung Nr.	Maßstab	DVtU-Index