


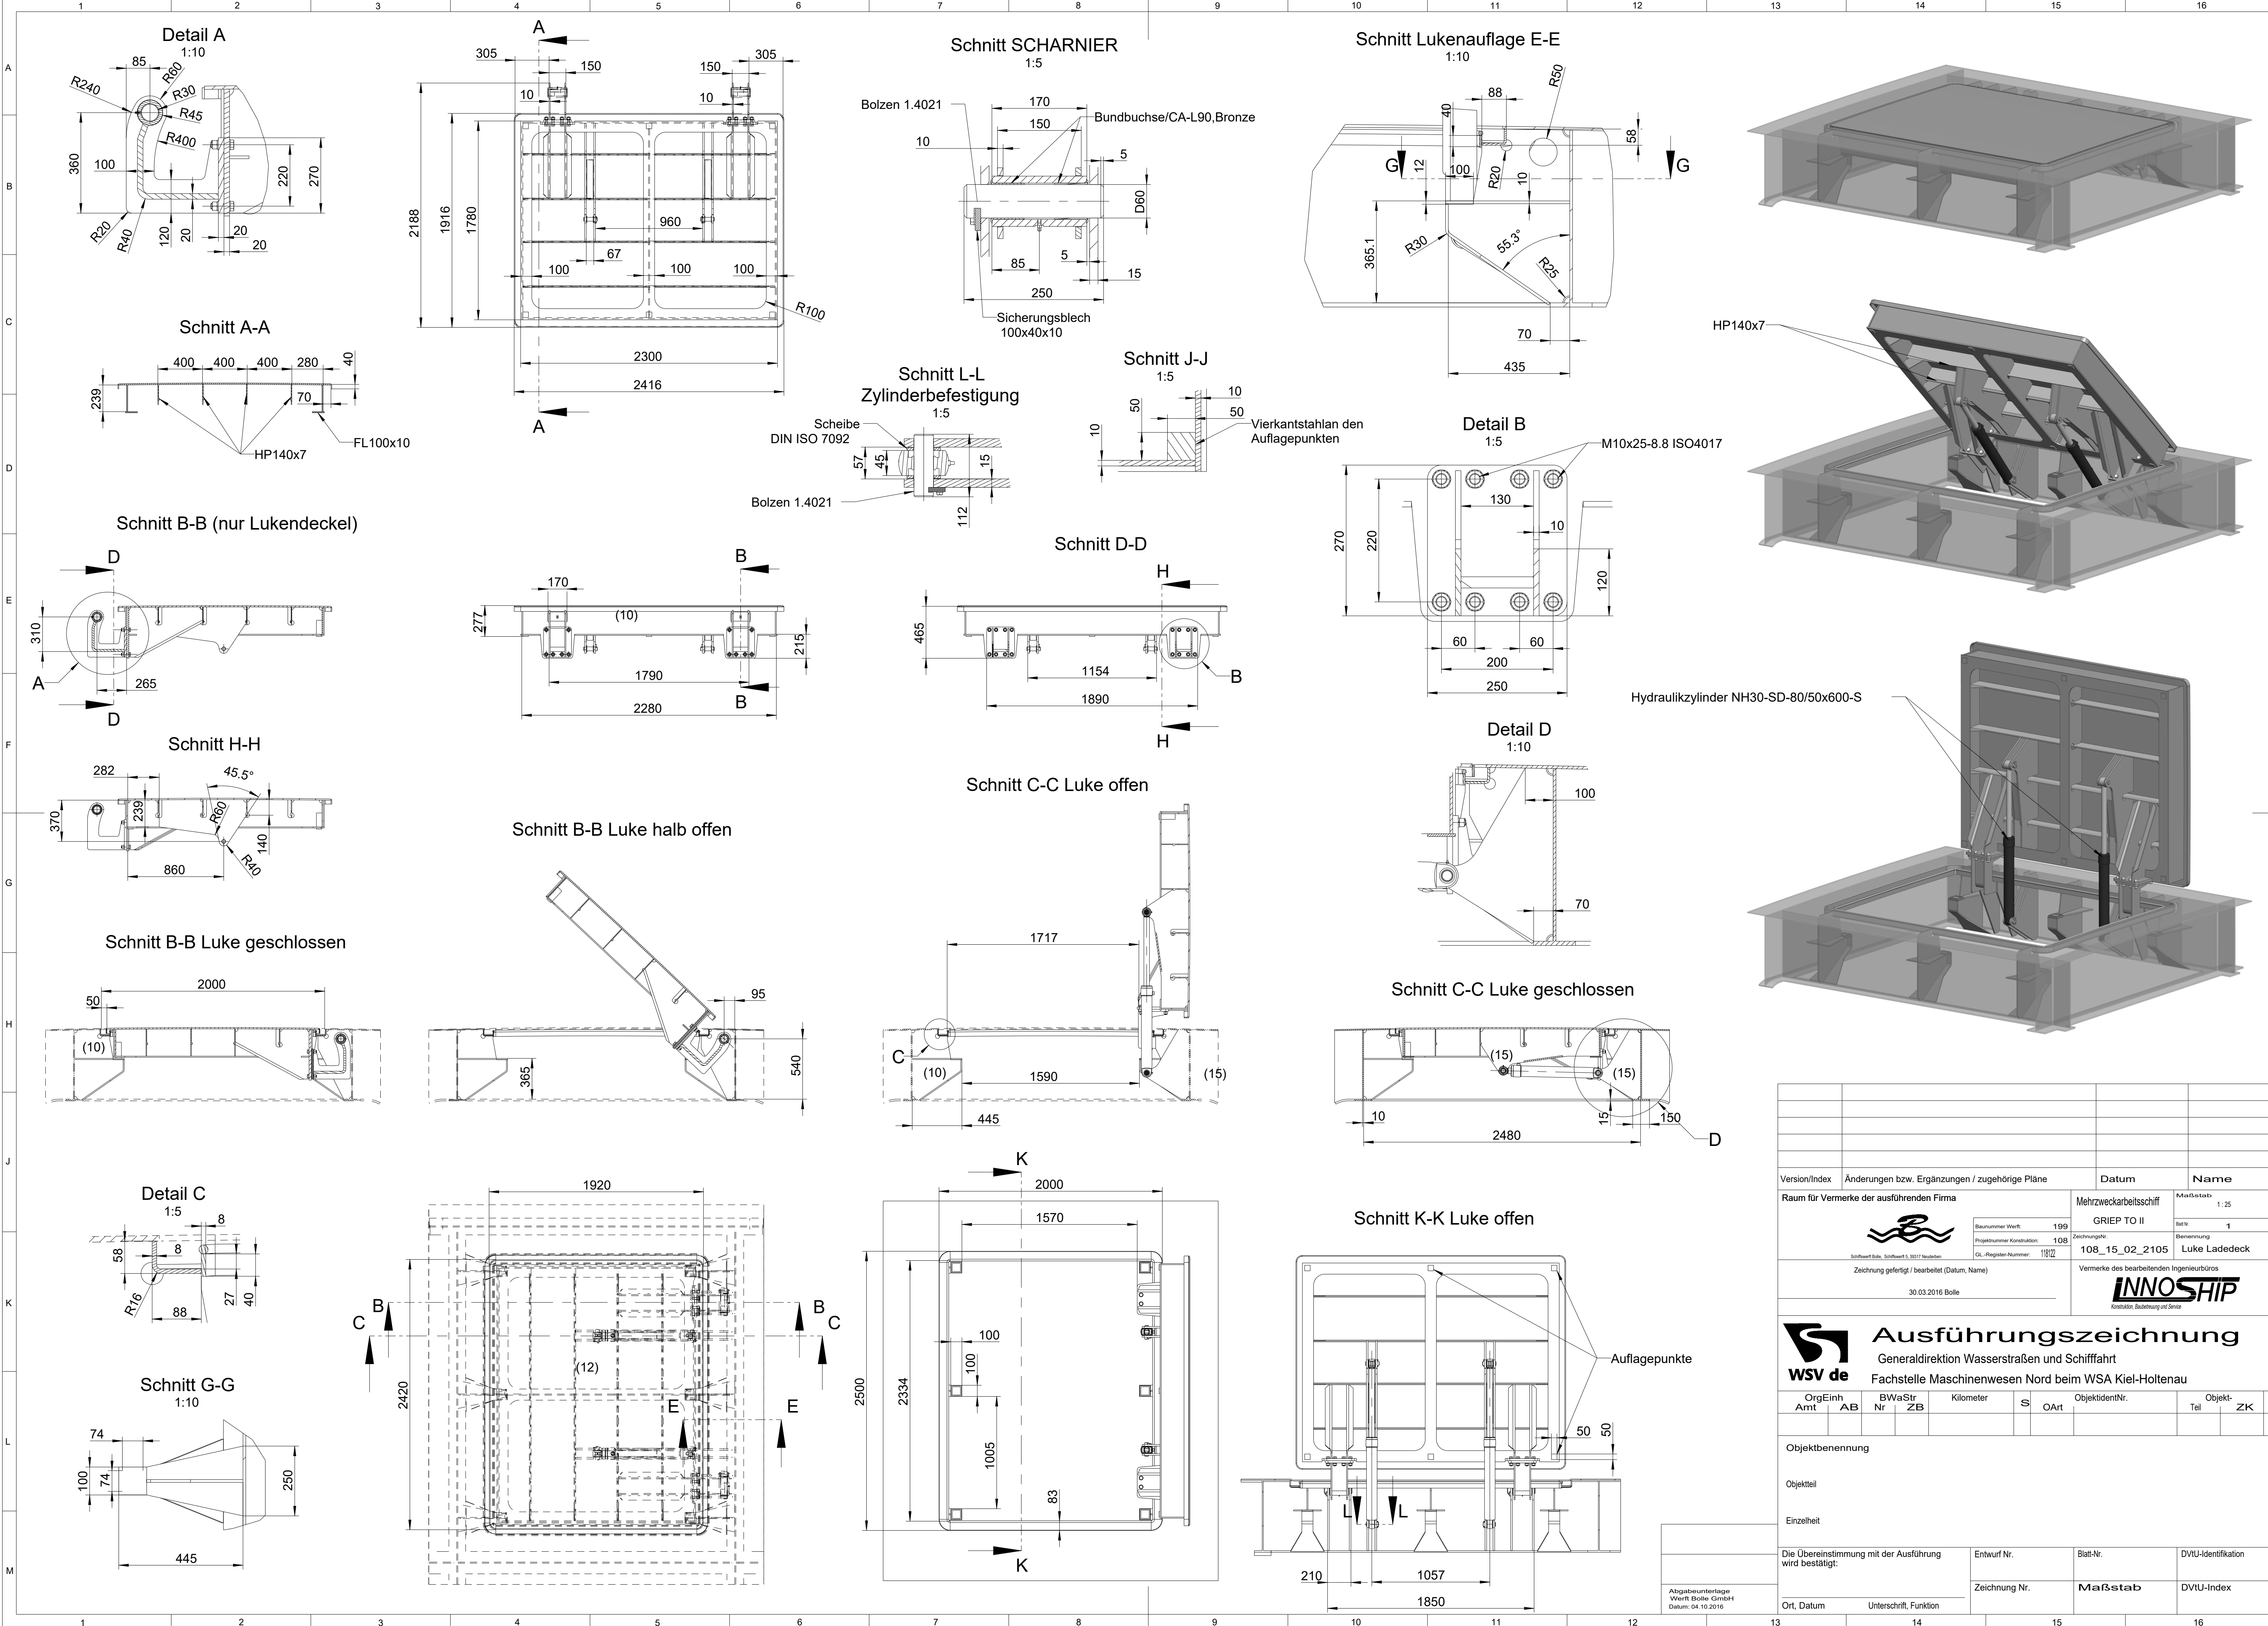

Version/Index		Änderungen bzw. Ergänzungen / zugehörige Pläne			Datum		Name		
Raum für Vermerke der ausführenden Firma				Mehrzweckarbeitsschiff		Maßstab		1: 25	
				Baunummer Wert: 199		GRIEP TO II		Blatt: 1	
				Projektnummer Konstruktion: 108		Zeichnungs-Nr.:		Benennung	
				GL-Registrierungsnummer: 18012		108_15_02_2105		Luke Ladendeck	
Schiffwert Bielefeld, Schiffswert 5, 2017 Modulen						Vermerke des bearbeitenden Ingenieurbüros			
Zeichnung gefertigt / bearbeitet (Datum, Name)									
30.03.2016 Bolle						Konstruktion, Ausbildung und Service			
		Ausführungszeichnung							
WSV de		Generaldirektion Wasserstraßen und Schifffahrt							
		Fachstelle Maschinenwesen Nord beim WSA Kiel-Holtenau							
OrgEinh		BWaStr		Kilometer		ObjektidentNr.		Objekt-	
Amt AB		Nr ZB		S		OArt		Teil ZK	
Objektbenennung									
Objektteil									
Einzelheit									
Die Übereinstimmung mit der Ausführung wird bestätigt:				Entwurf Nr.		Blatt-Nr.		DVU-Identifikation	
				Zeichnung Nr.		Maßstab		DVU-Index	
Ort, Datum		Unterschrift, Funktion							
3		14		15		16			

	1	2	3	4	5	6	7	8	9	10	11	12	13	14	15	16
A																A
B																B
C																C
D																D
E																E
F																F
G																G
H																H
J																J
K																K
L																L
M																M
	1	2	3	4	5	6	7	8	9	10	11	12	13	14	15	16

Version/Index		Änderungen bzw. Ergänzungen / zugehörige Pläne				Datum		Name			
Raum für Vermerke der ausführenden Firma  Schiffwerft Bolle, Schiffwerft 5, 20217 Neusteden				Mehrzweckarbeitsschiff				Maßstab			
				GRIEP TO II				1 : 25			
				Baunummer-Werk: 199				Balk:		1	
				Projektnummer-Konstruktion: 108				Zeichnungs-Nr.		Benennung	
GL-Registen-Nummer: 1012				108_15_02_2105				Luke Ladedeck			
Zeichnung gefertigt / bearbeitet (Datum, Name)				Vermerke des bearbeitenden Ingenieurbüros				 Konstruktion, Bauabfertigung und Service			
30.03.2016 Bolle											
		Ausführungszeichnung									
Generaldirektion Wasserstraßen und Schifffahrt											
Fachstelle Maschinenwesen Nord beim WSA Kiel-Holtenau											
OrgEinh	AB	BWVaStr	Nr	ZB	Kilometer	S	OArt	ObjektidentNr.	Objekt-Teil	ZK	OB
Objektbenennung											
Objektteil											
Einzelheit											
Die Übereinstimmung mit der Ausführung wird bestätigt:					Entwurf-Nr.		Blatt-Nr.		DVU-Identifikation		
Ort, Datum					Zeichnung-Nr.		Maßstab		DVTU-Index		
					Unterschrift, Funktion						
Abgabeunterlage											
Wertf. Bolle GmbH											
Datum: 04.10.2016											