



Draufsicht
Maßstab 1:50

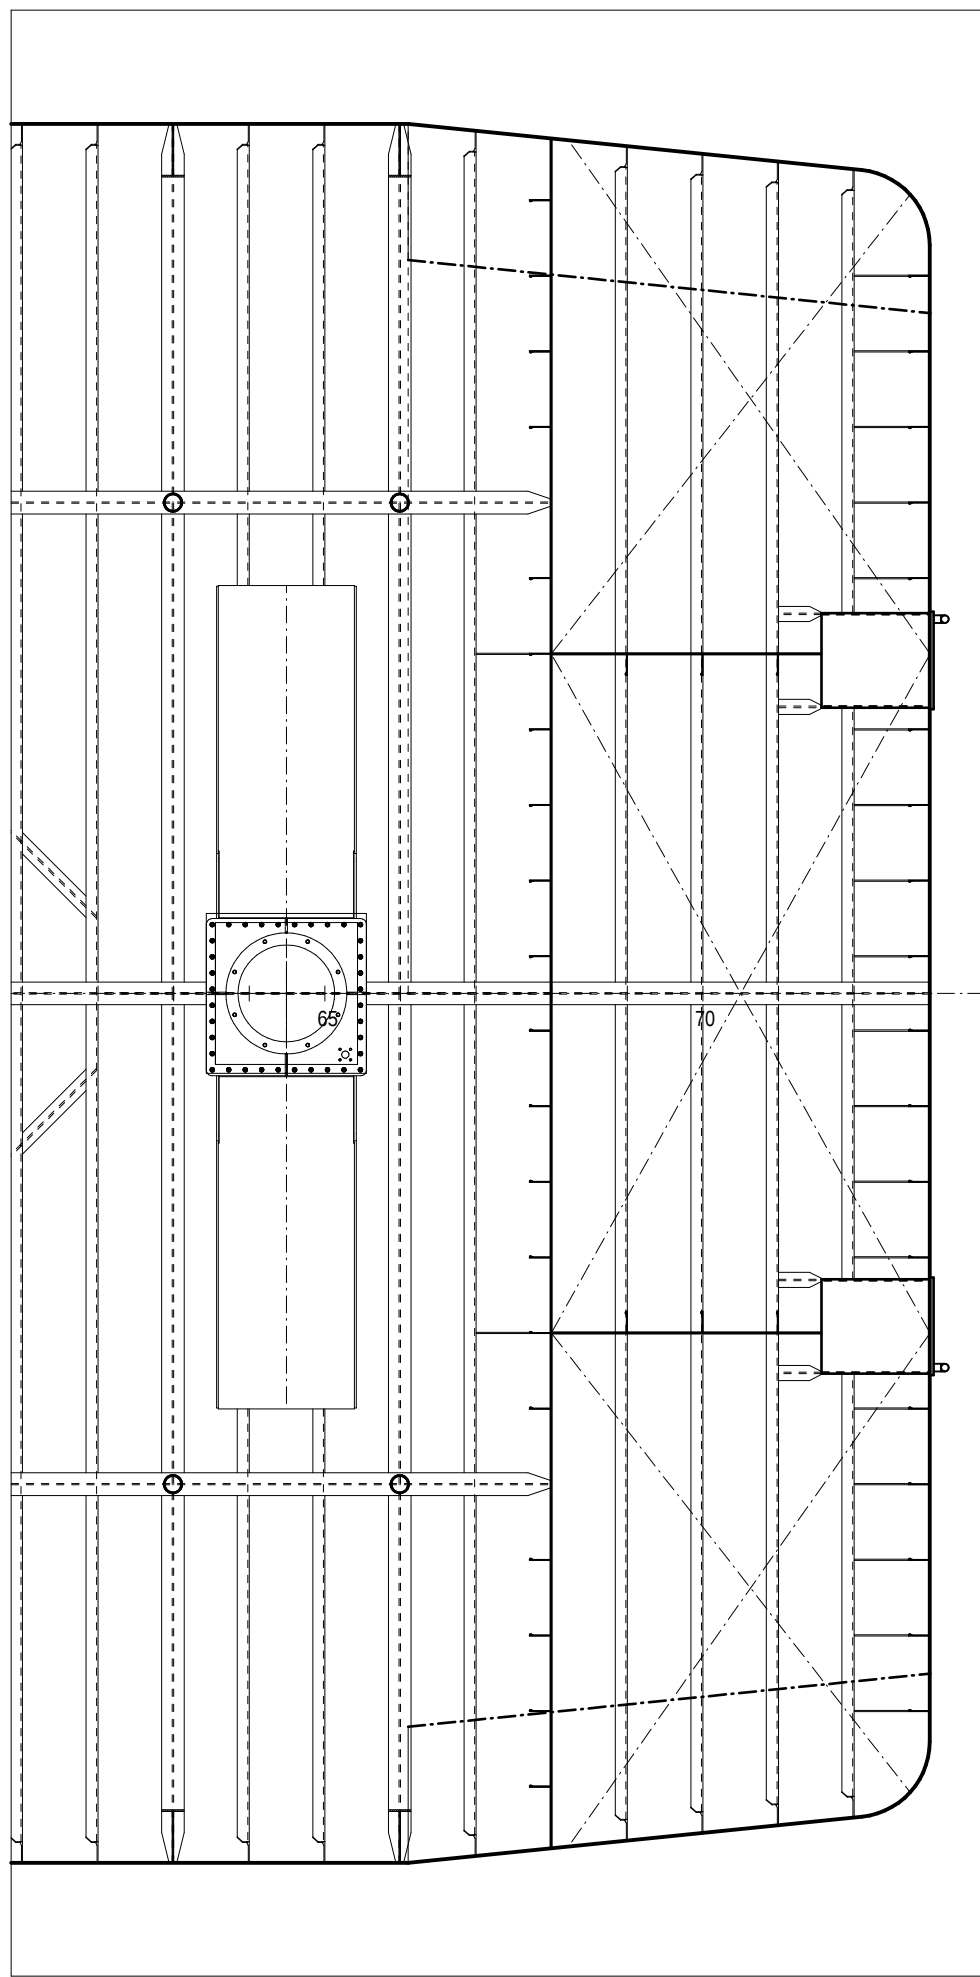


Luke über Bugstrahlruder

Maßstab 1:10



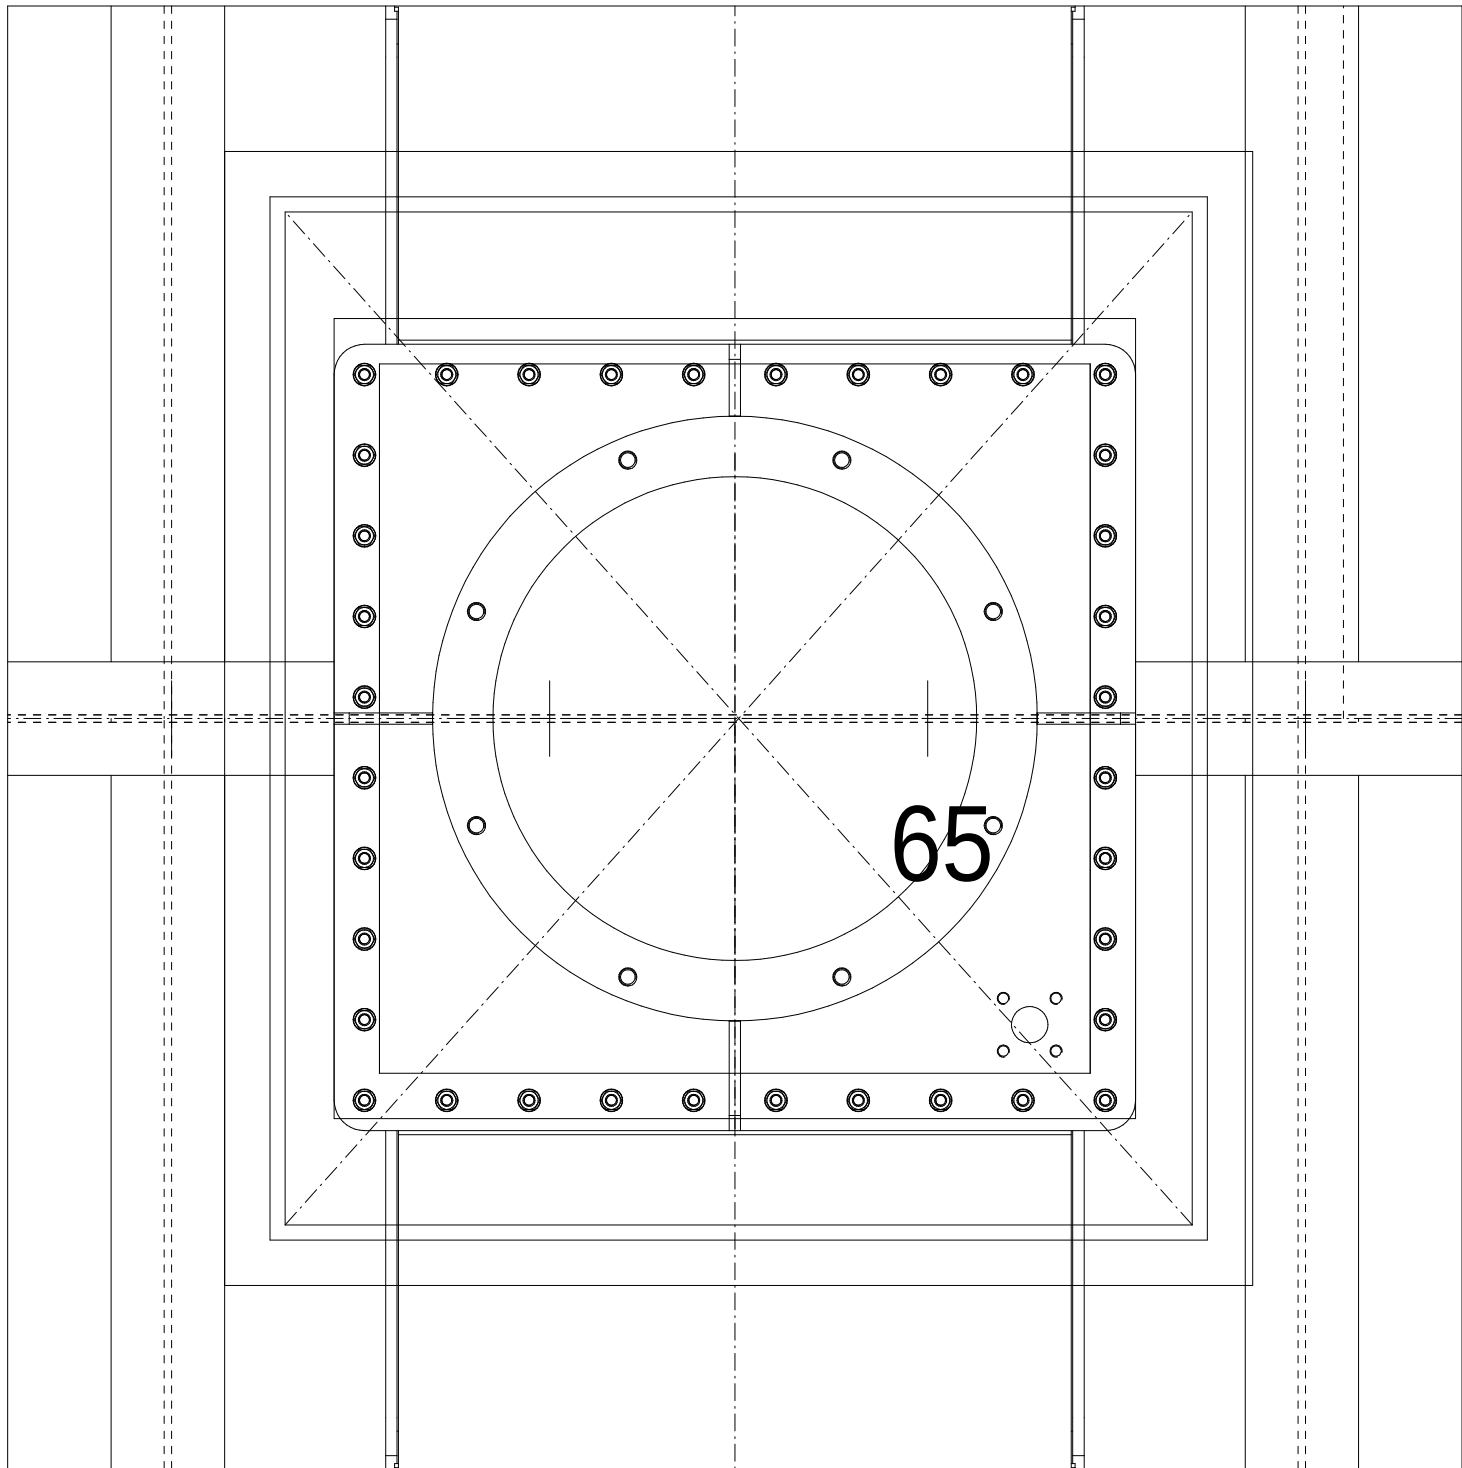


Schnitt Mitte Schiff

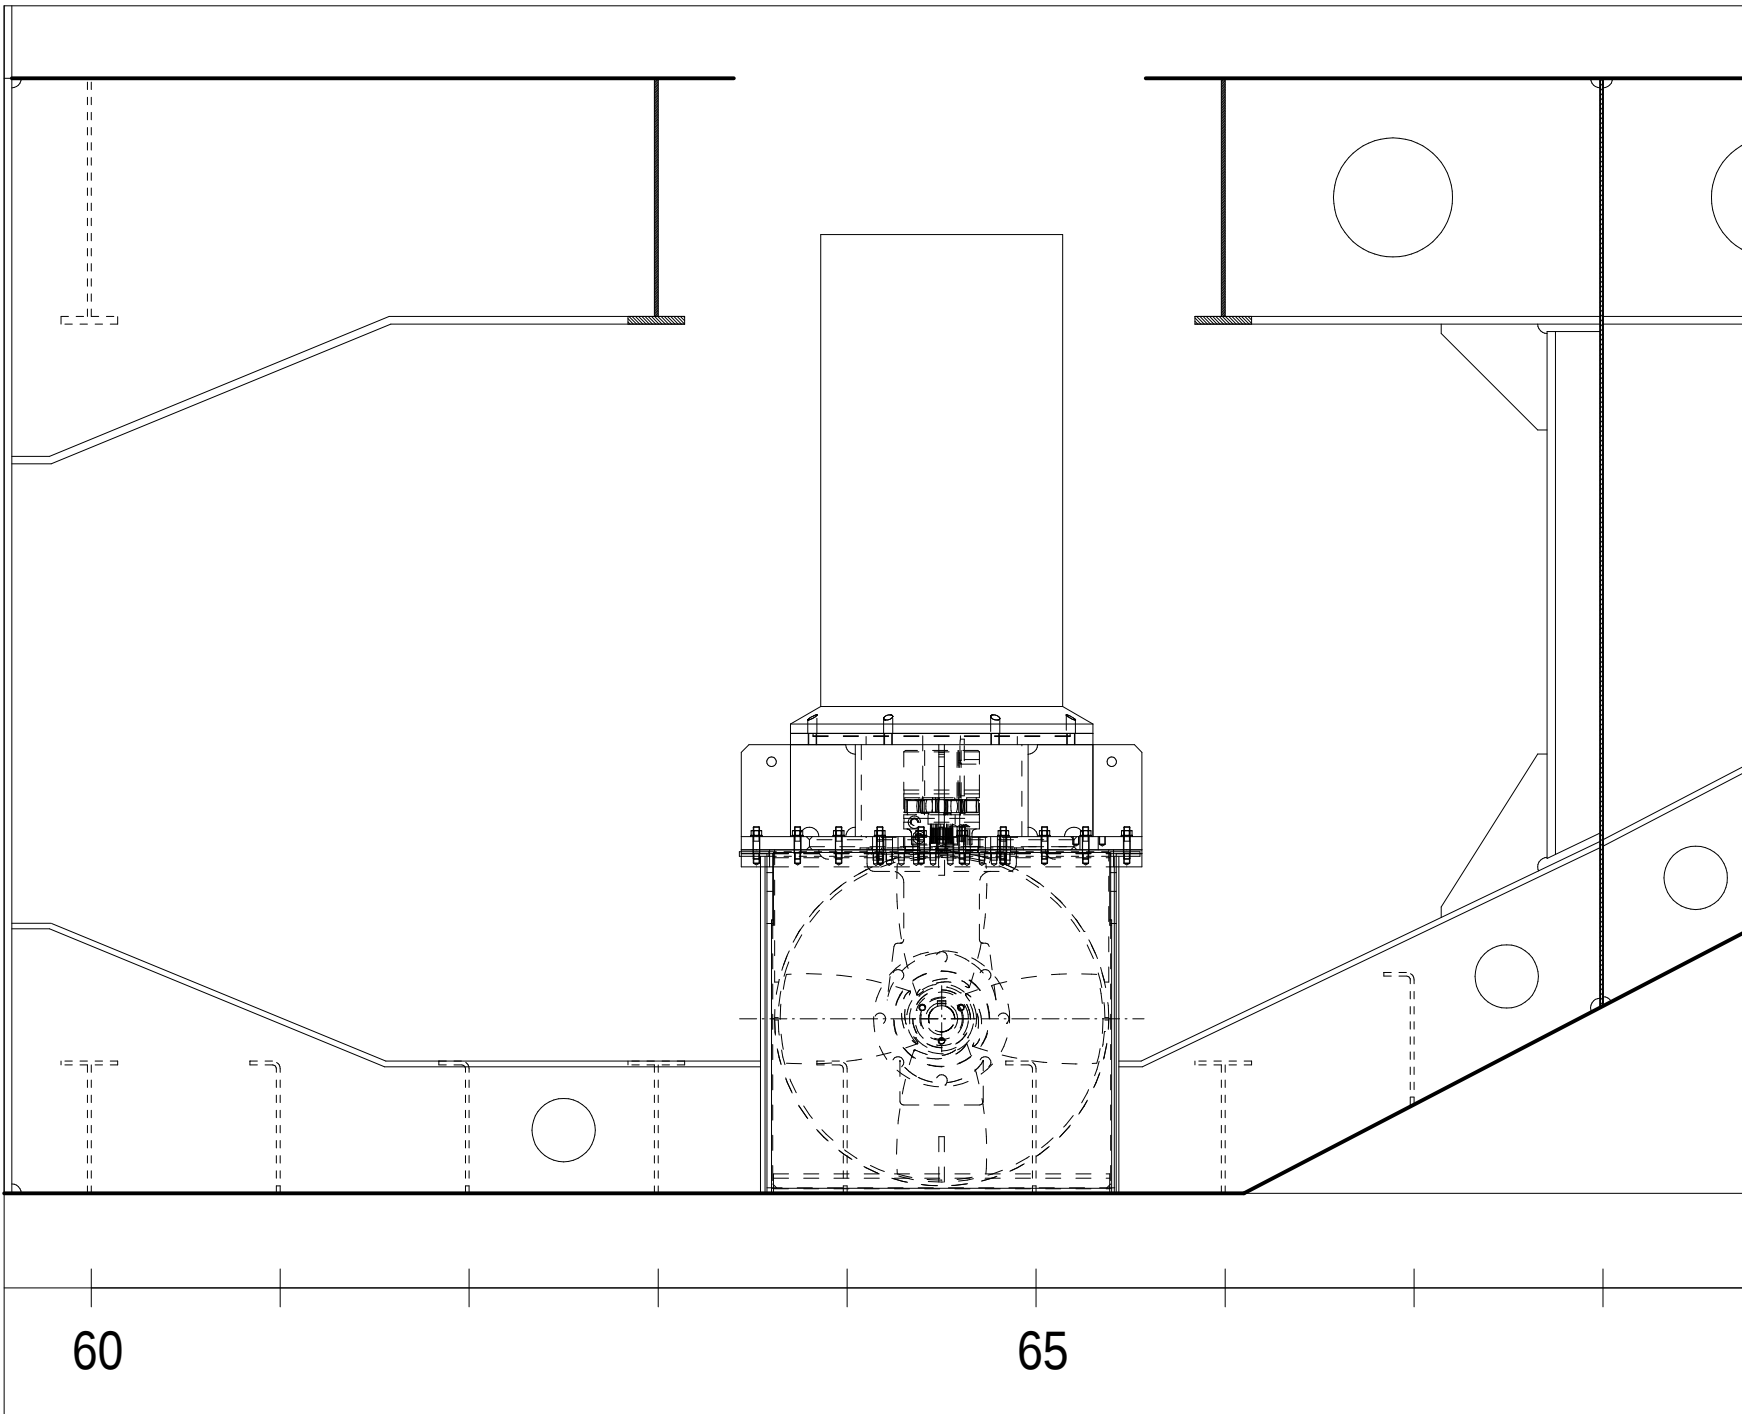


Bauteile

Pos.	Stck	Benennung	Fabrikat/Type	Leistung
1	1	E-Motor	OMEC Motors N.V. OMT-ODP 160	200 KW-50 HZ 400/690V 1480 rpm
2	1	Propeller	BT Marine Propellers Ltd.	652/Min
3	1	Getriebe	Fa. Kalkmann	2,27 : 1
4	1			
5	1			
6	1			

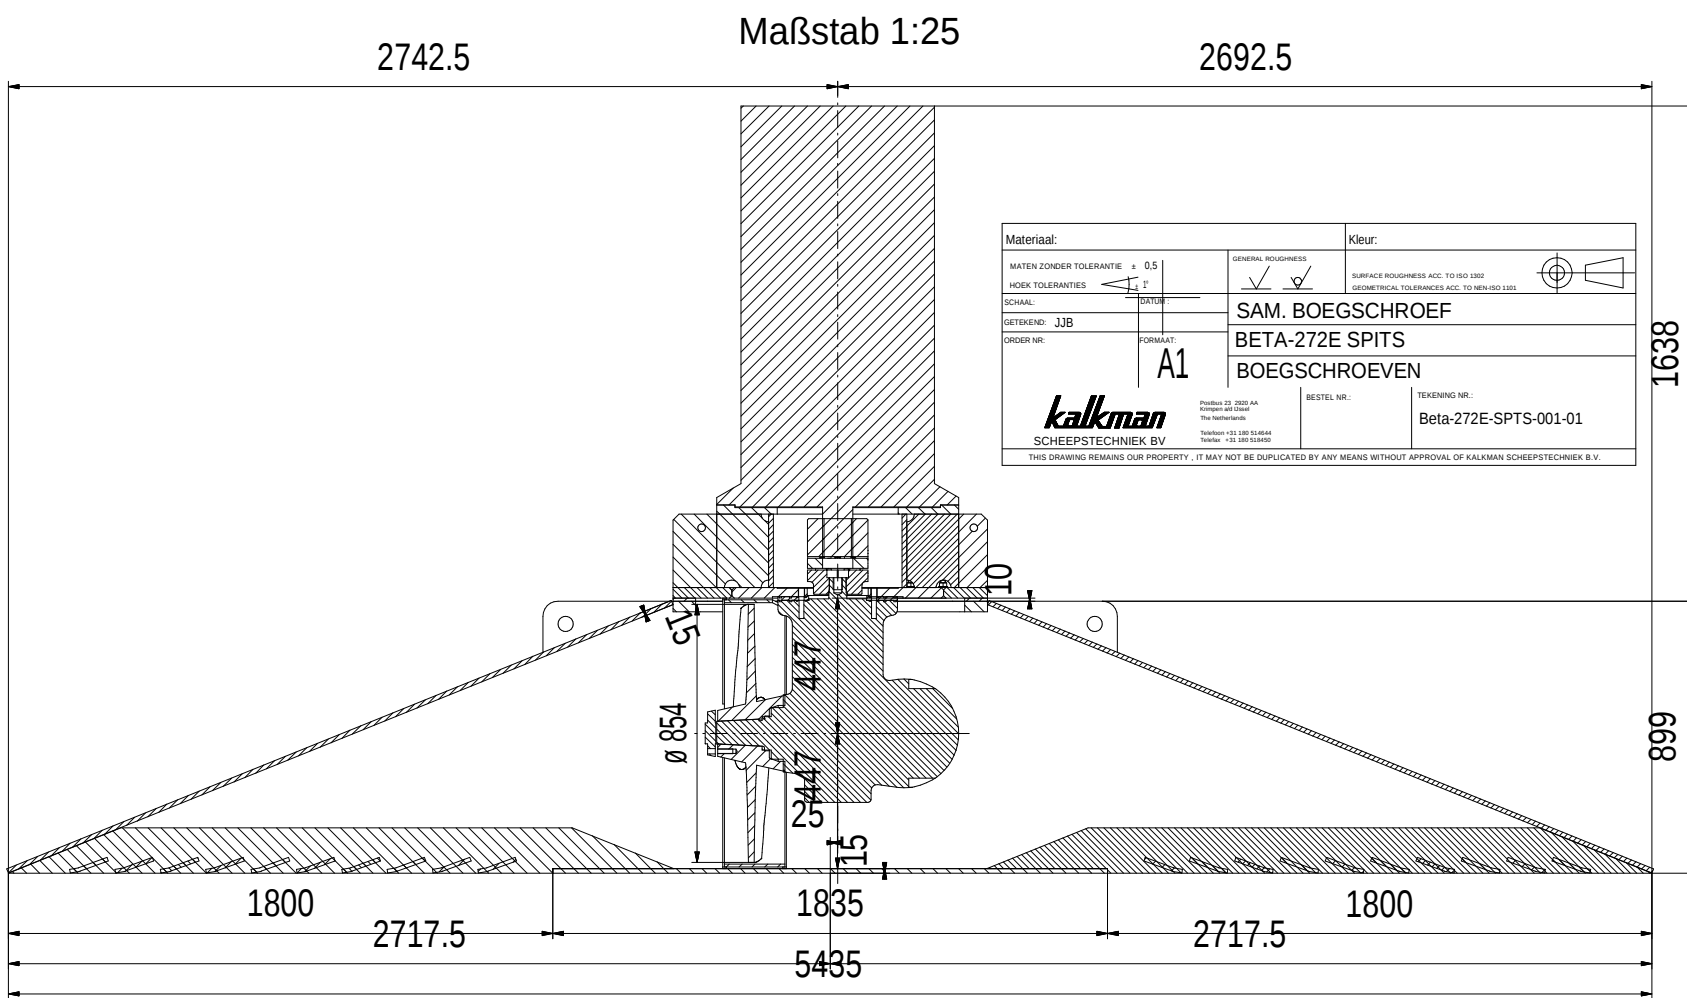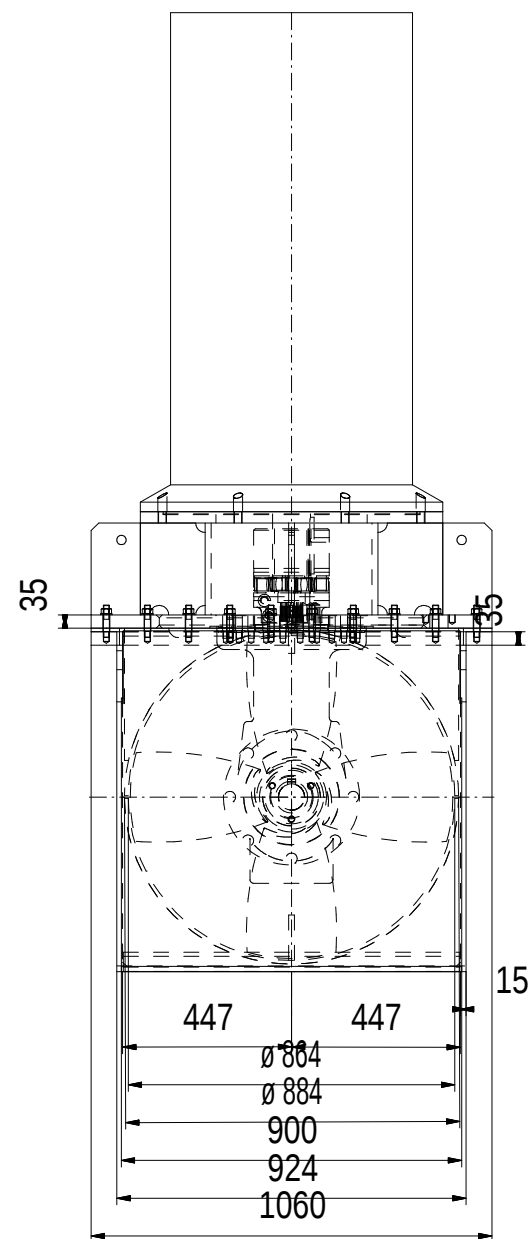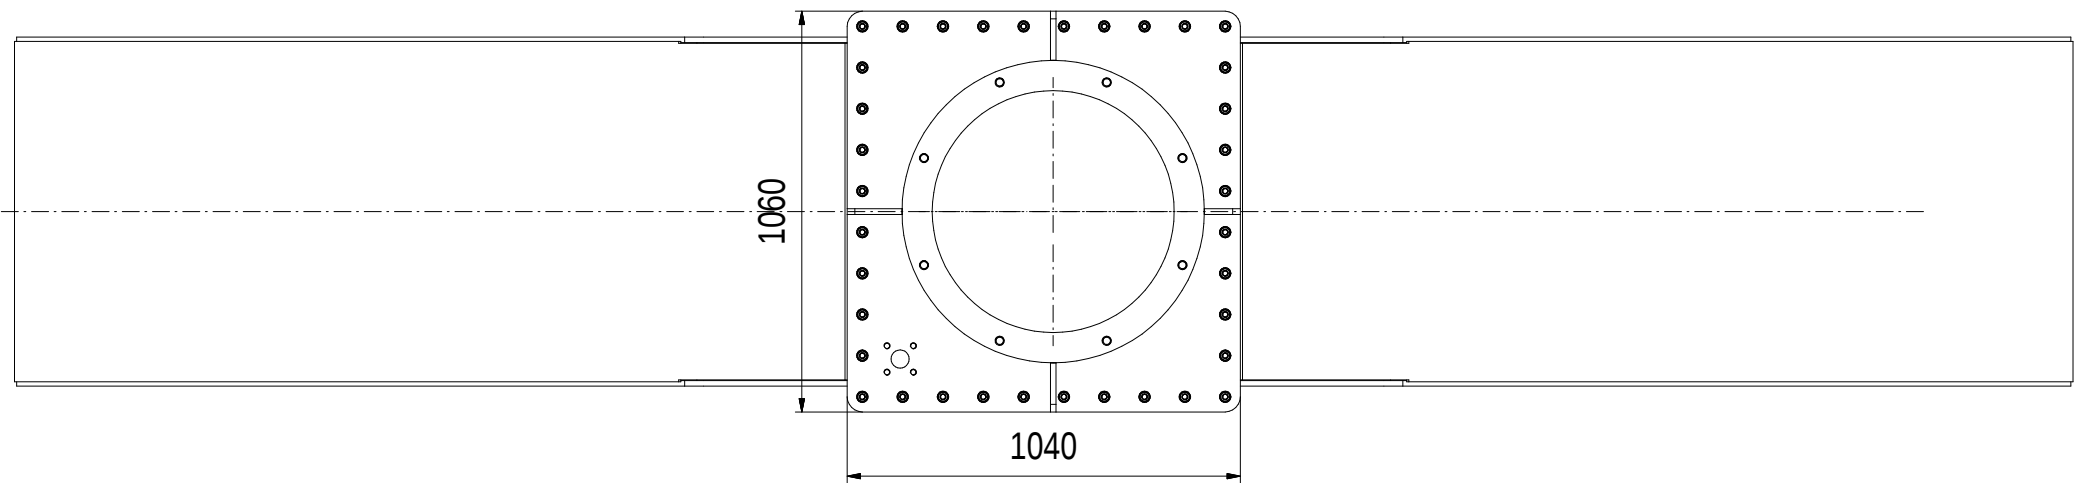

Spant 65

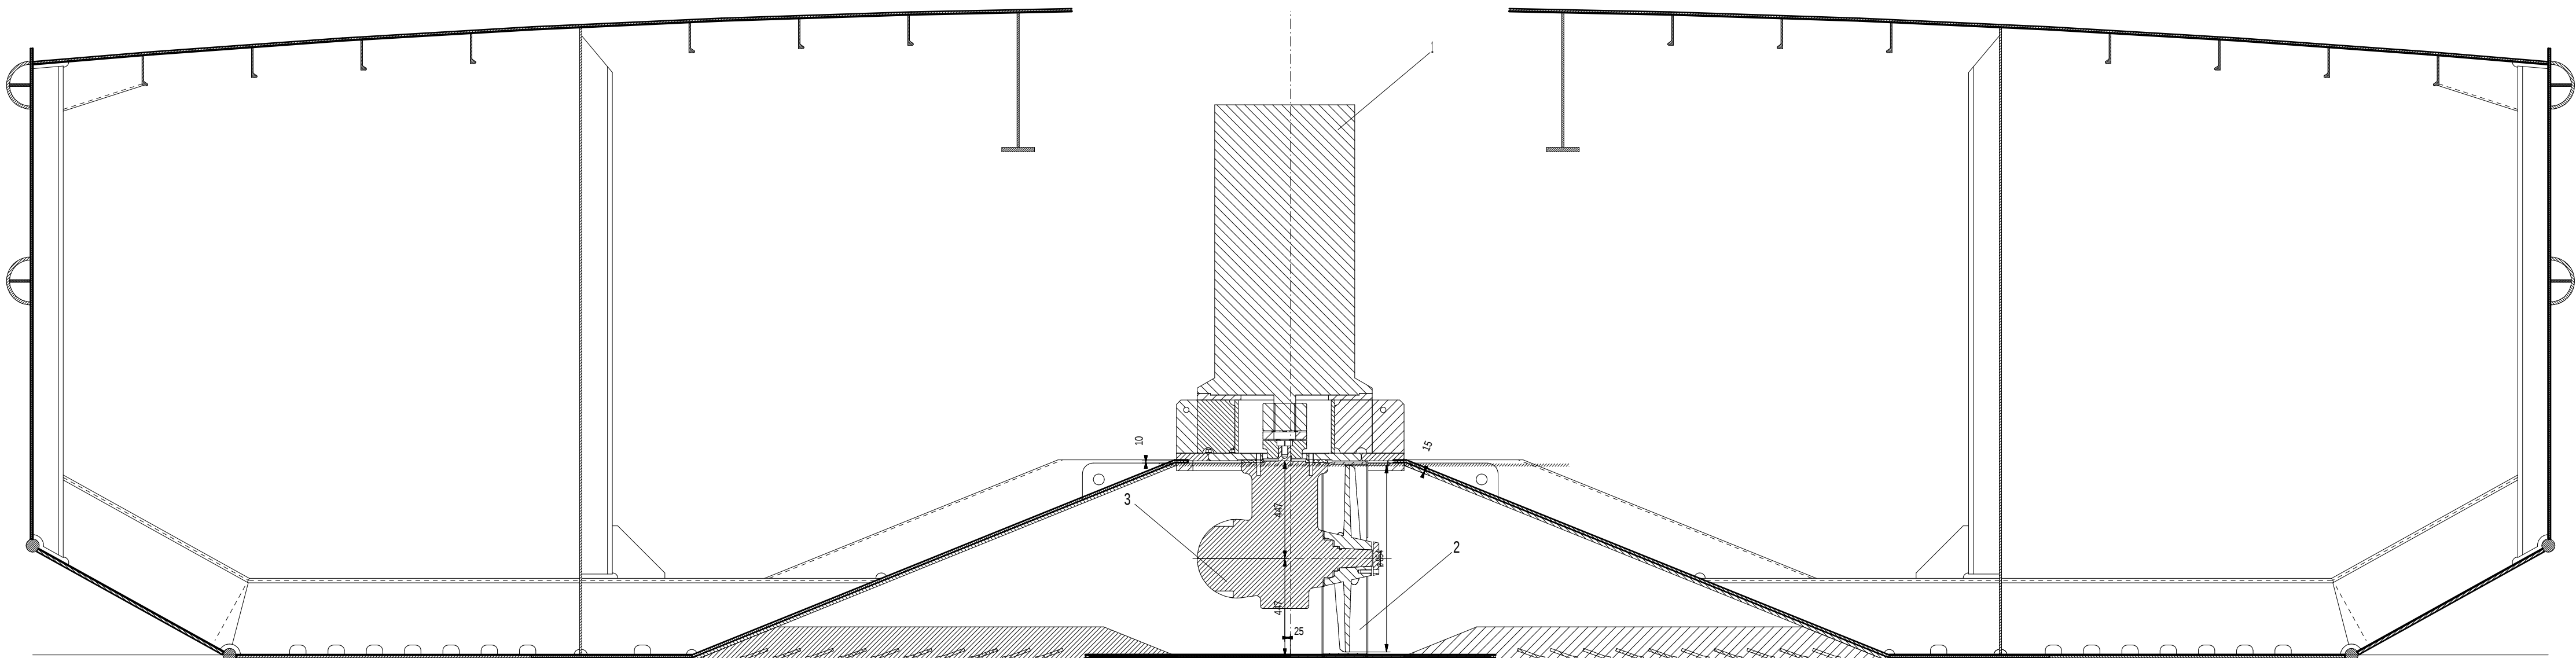

Version/Index	Änderungen bzw. Ergänzungen / zugehörige Pläne	Datum	Name
Raum für Vermerke der ausführenden Firma		Mehrzweck-Arbeitschiff GRIEP TO II	Maßstab 1 : 20
		Baurummer Wert: 192 Zeichnungs-Nr.: 096 Projektnummer Konstruktion: 096 GL-Register-Nummer: 118122	Blatt Nr.: Benennung: 096_16_01_5450 Bugstrahlruder
Schiffswert Bolle, Schiffswert 5, 39317 Neudorfer		Vermerke des bearbeitenden Ingenieurbüros INNOSHIP Konstruktion, Baubetreuung und Service	
Zeichnung gefertigt / bearbeitet (Datum, Name) 11.01.2016 Ringwelski			

		Ausführungszeichnung								
Generaldirektion Wasserstraßen und Schifffahrt										
Fachstelle Maschinenwesen Nord beim WSA Kiel-Holtenau										
OrgEinh Amt	AB	BWastr Nr	ZB	Kilometer	S	OArt	ObjektidentNr.	Objekt- Teil	ZK	OB
Objektbenennung										
Objektteil										
Einzelheit										
Die Übereinstimmung mit der Ausführung wird bestätigt:				Entwurf Nr.		Blatt-Nr.		DVTU-Identifikation		
				Zeichnung Nr.		Maßstab		DVTU-Index		
Ort, Datum		Unterschrift, Funktion								