

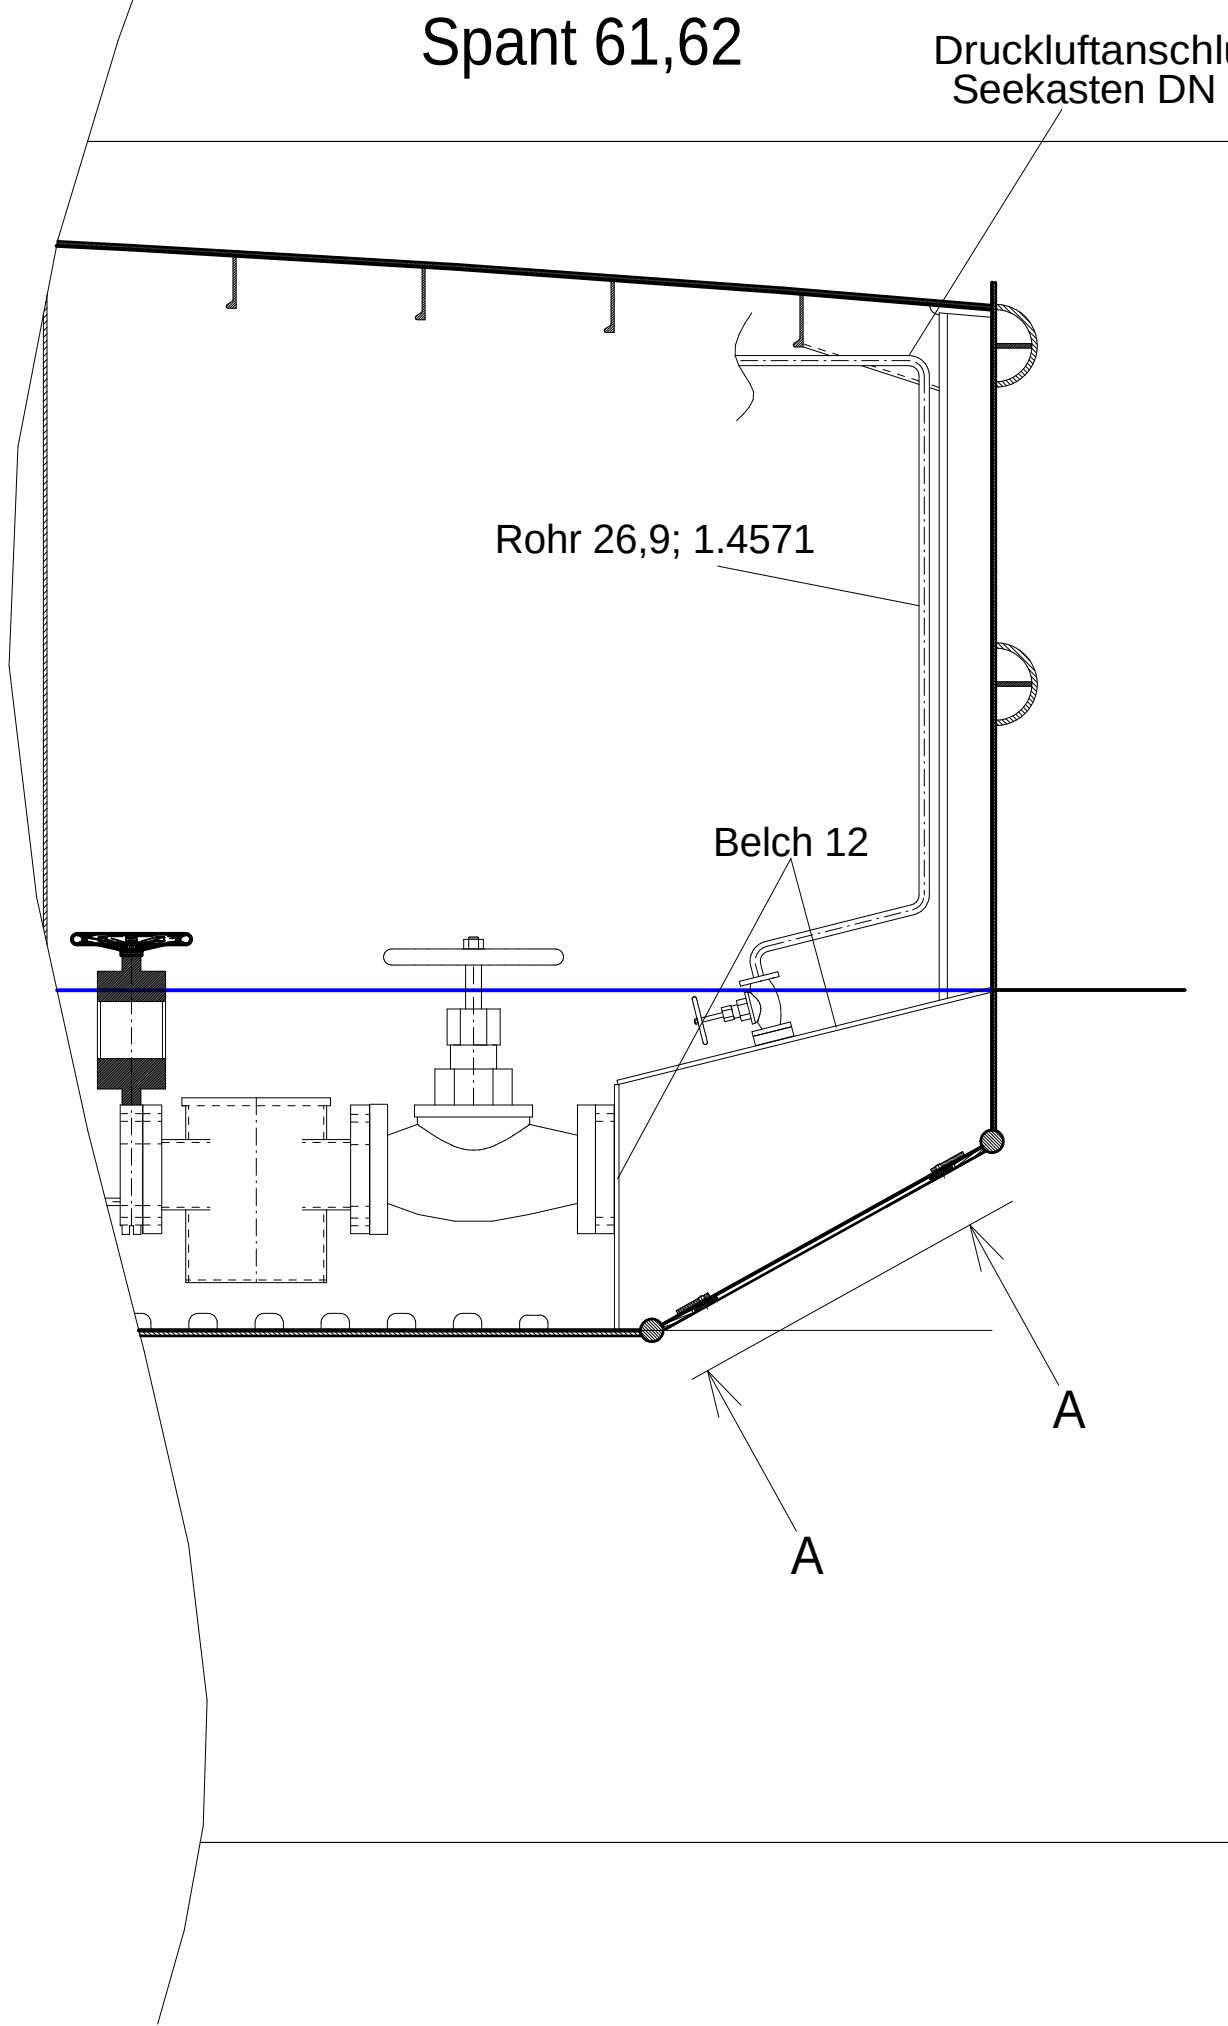
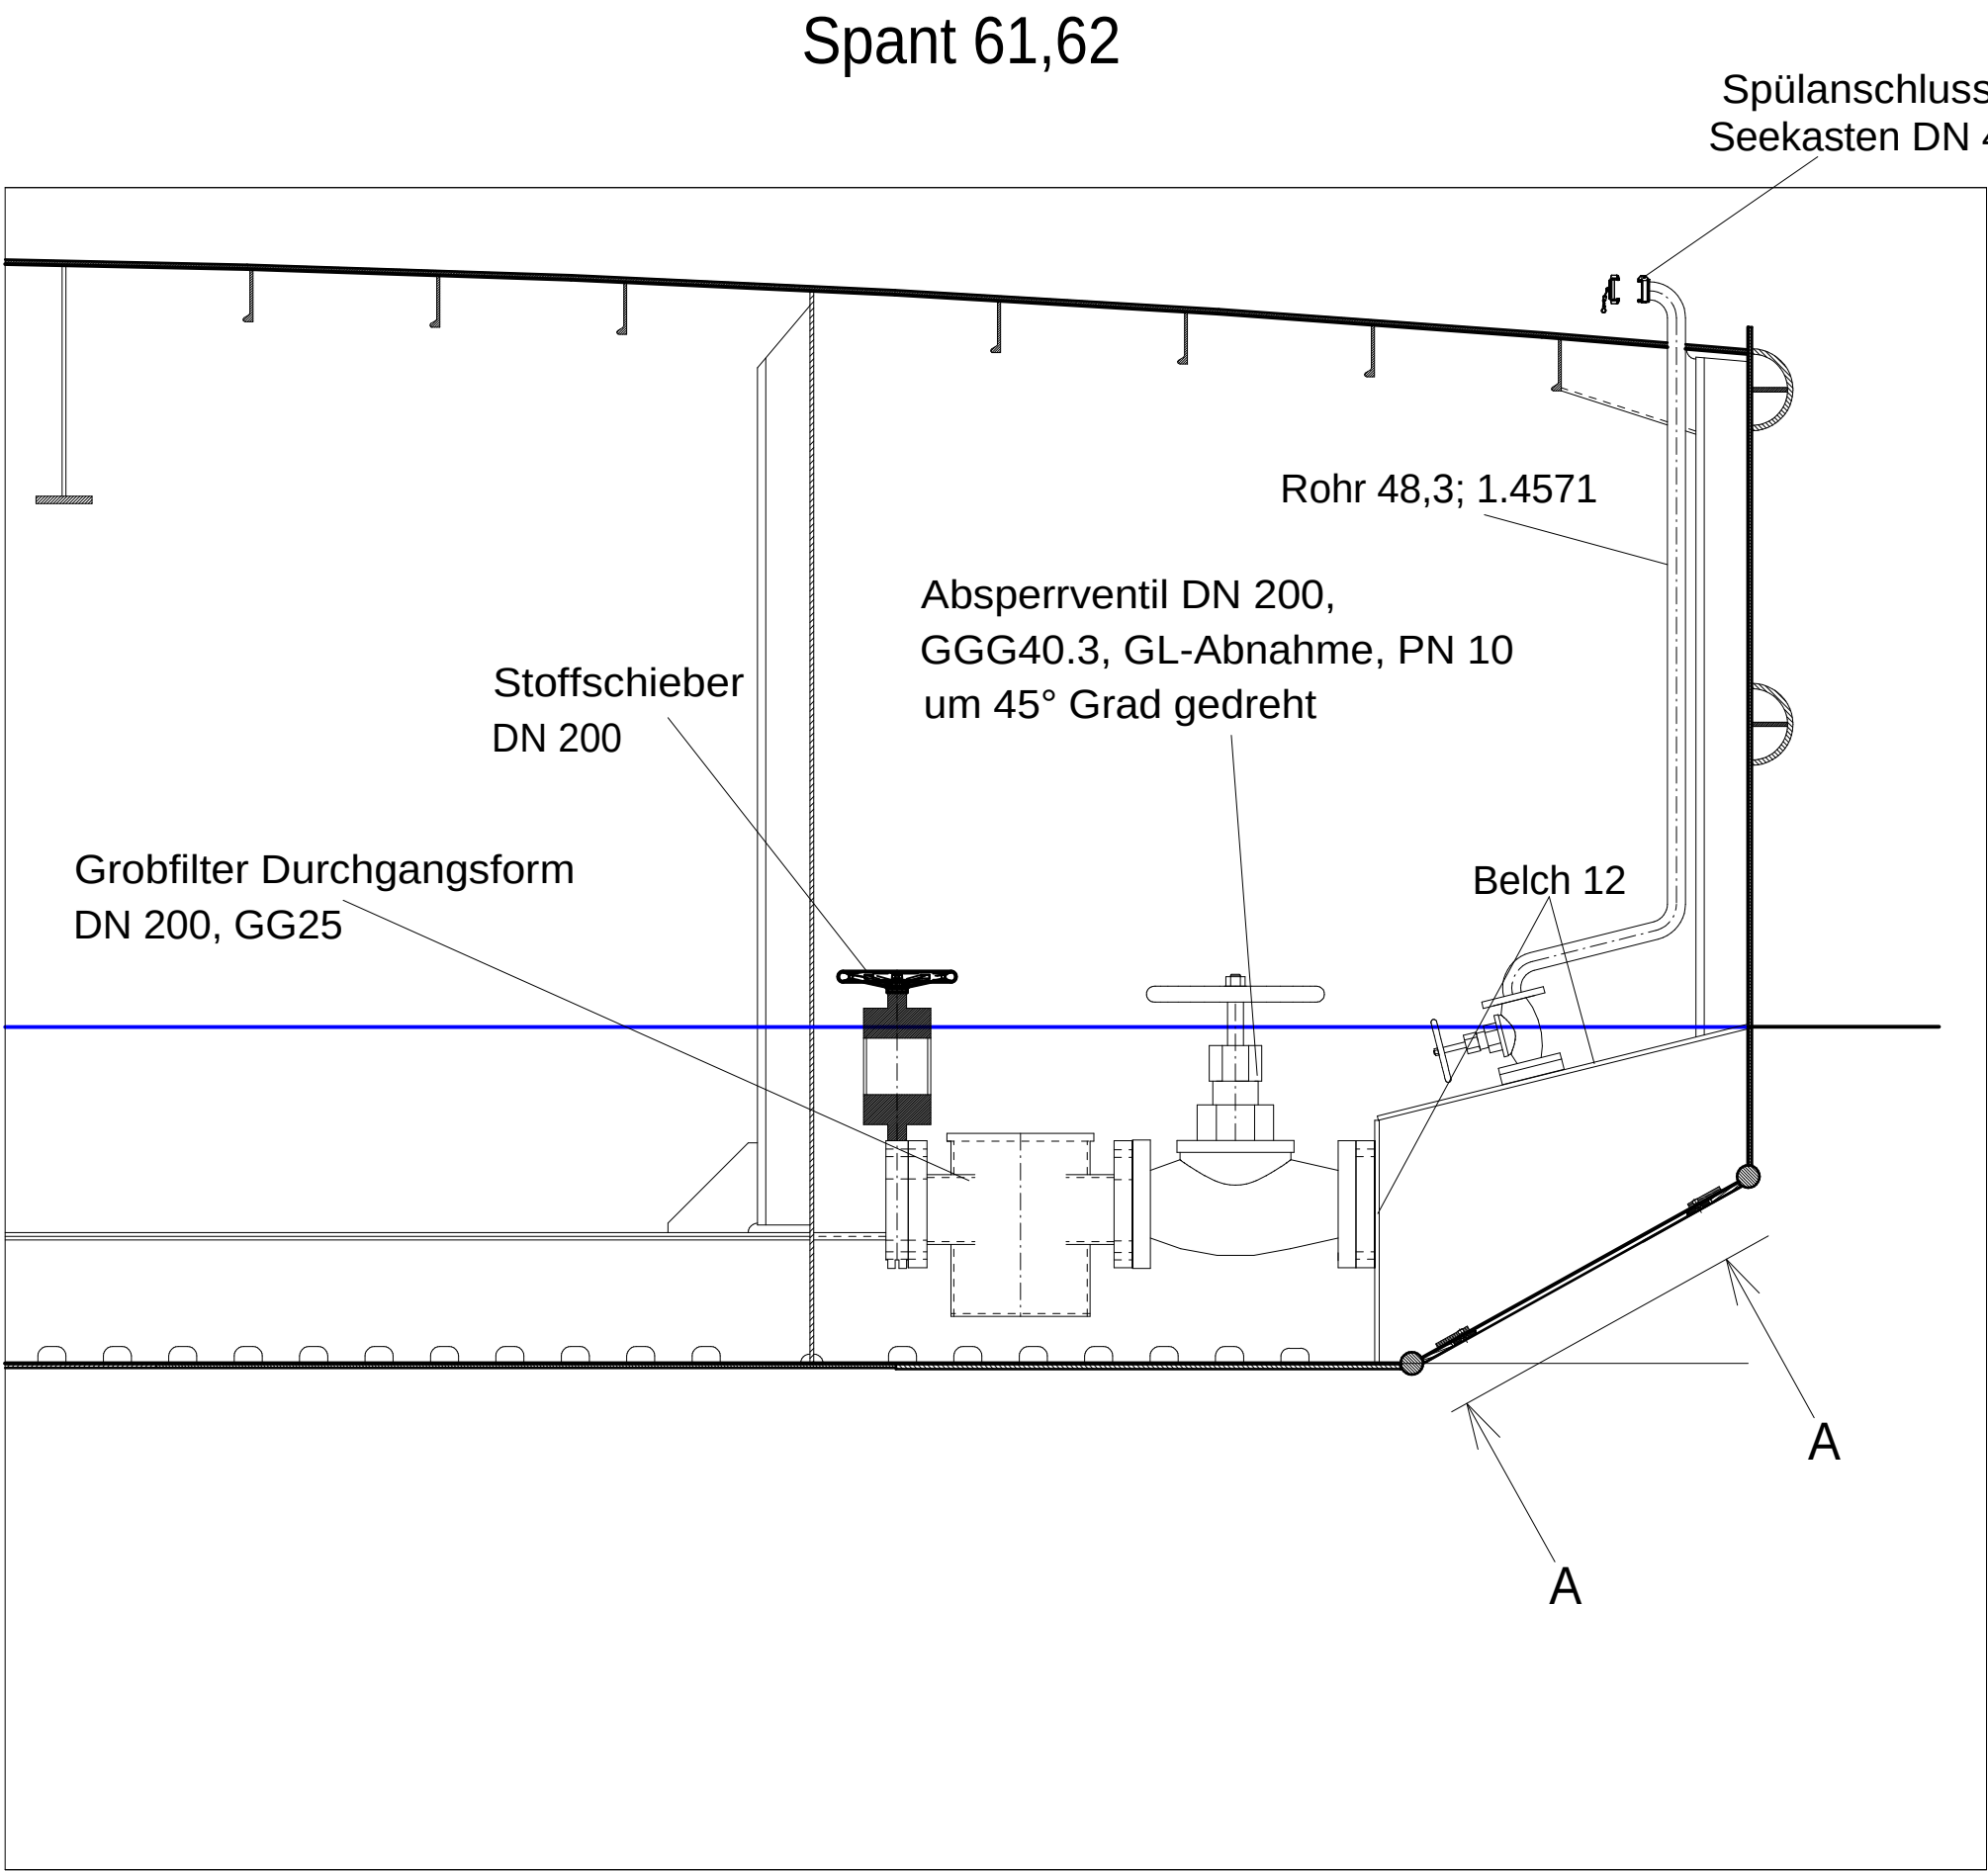
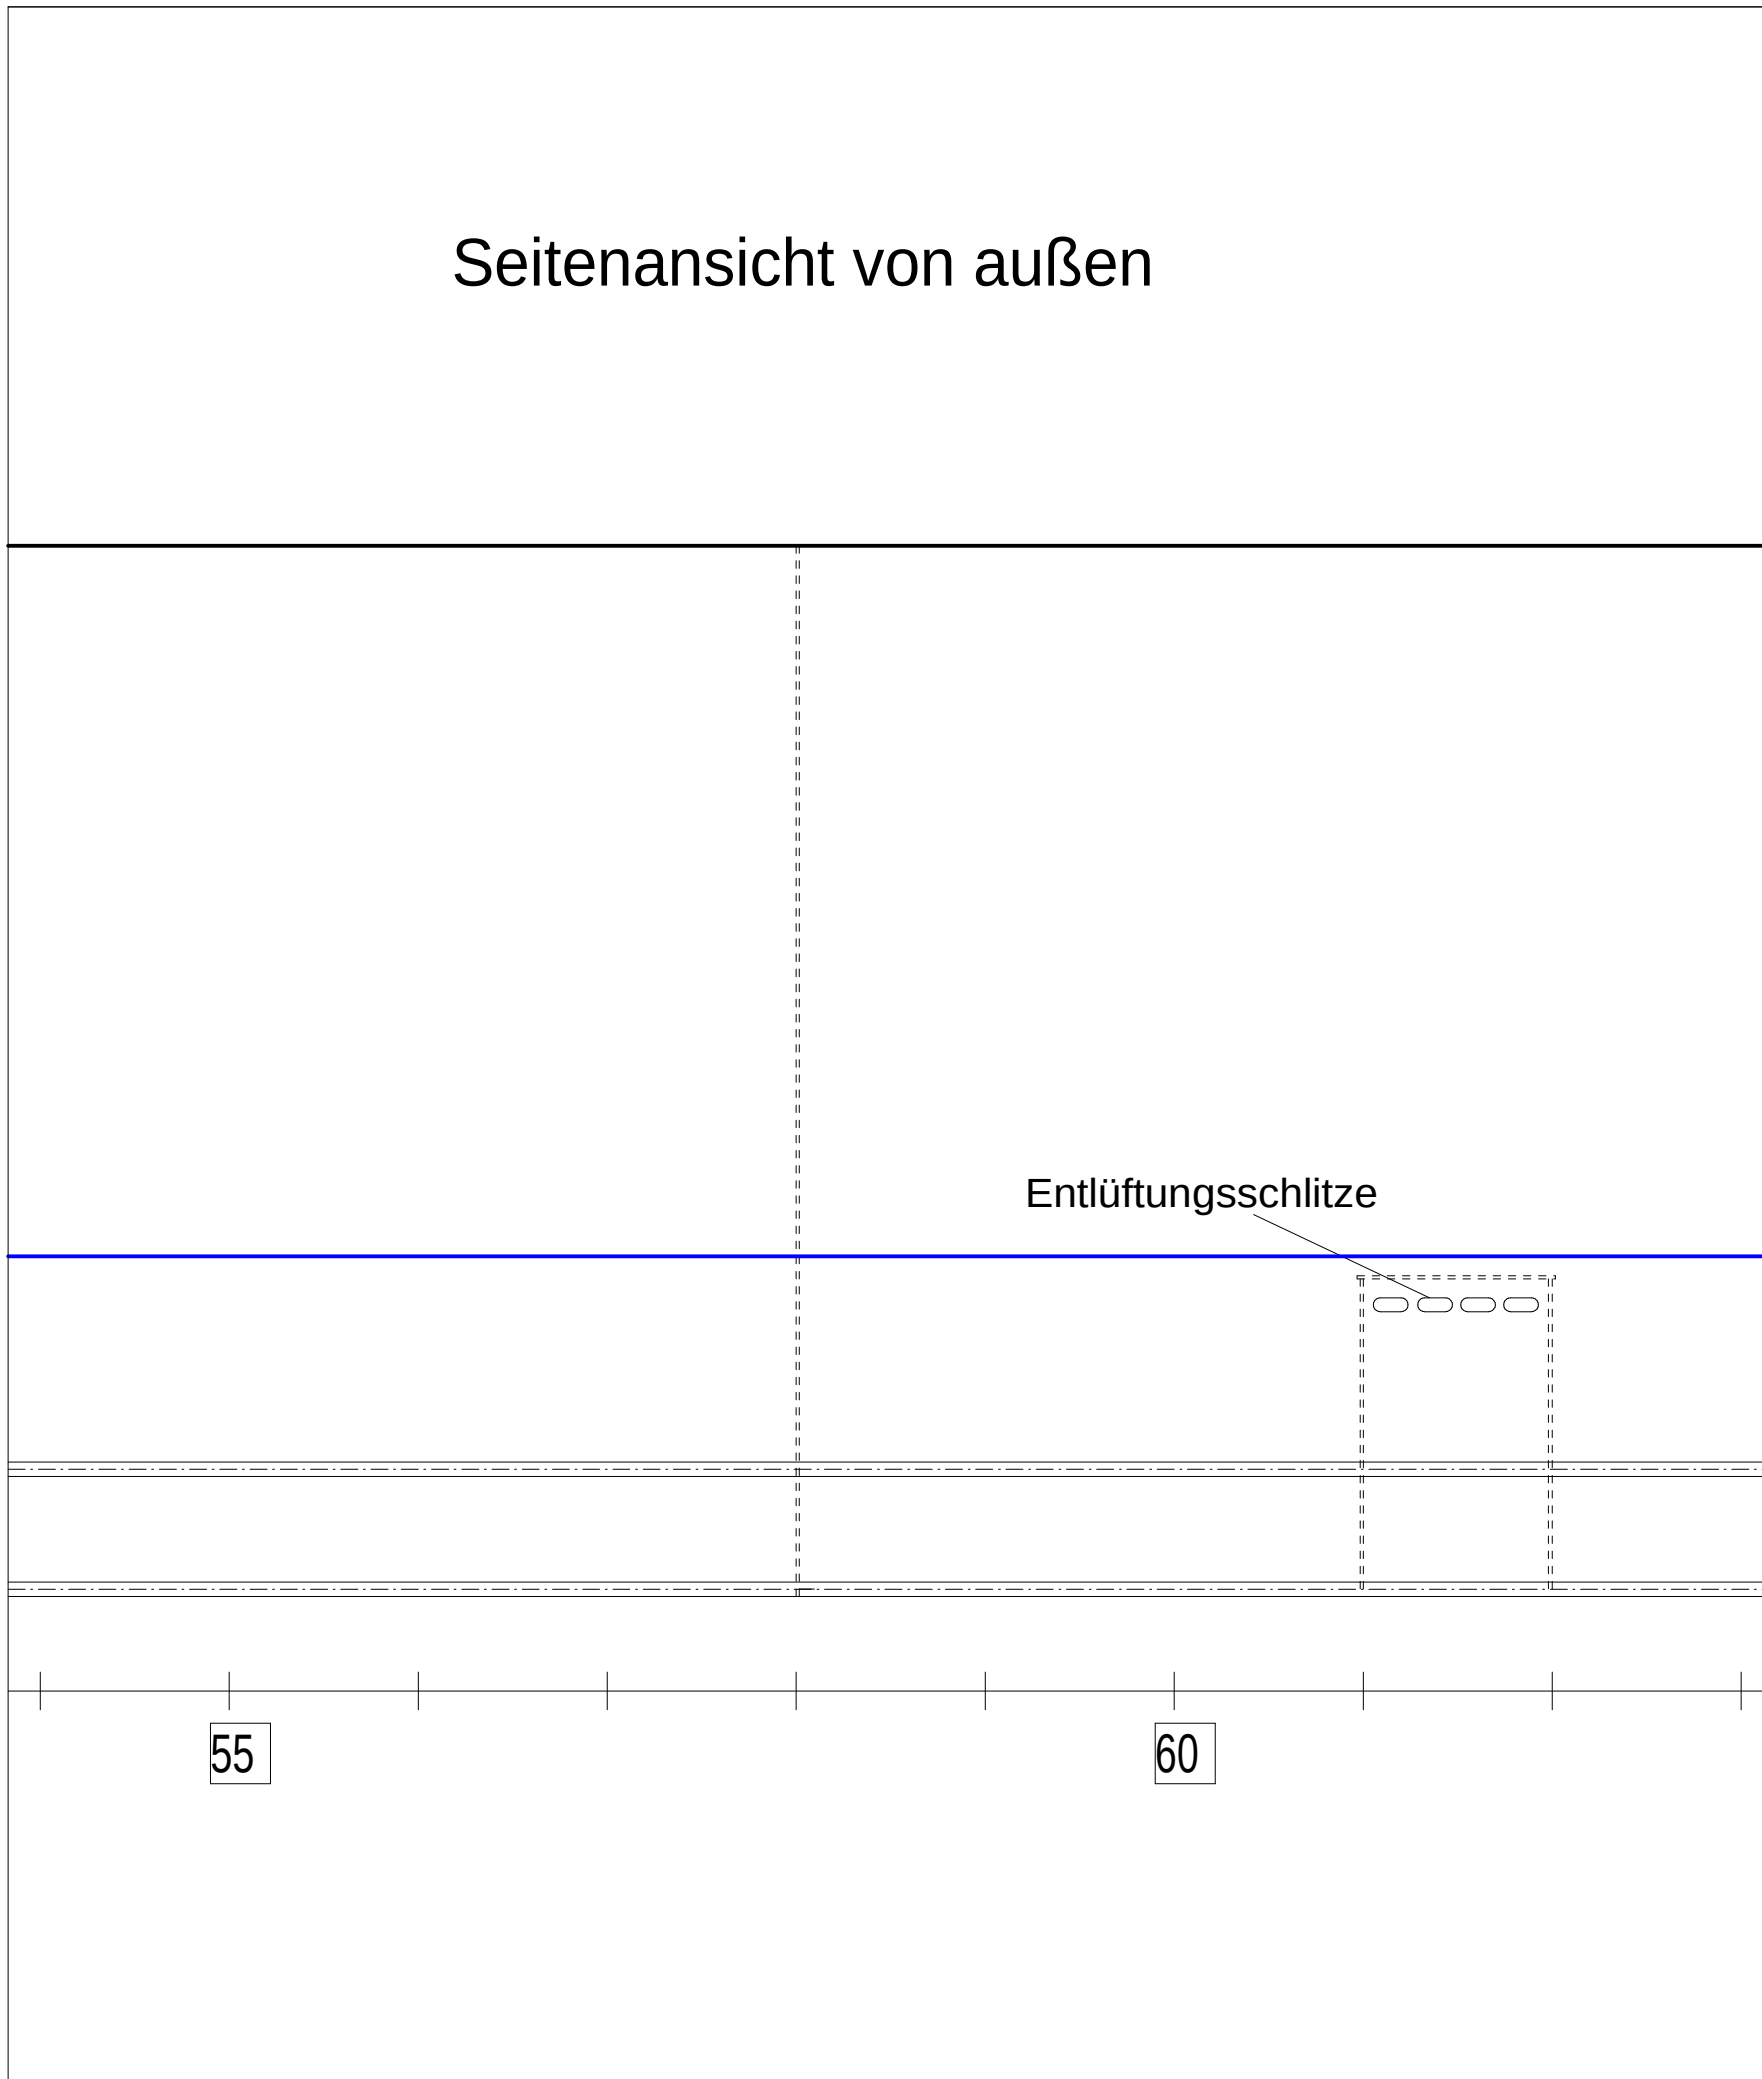
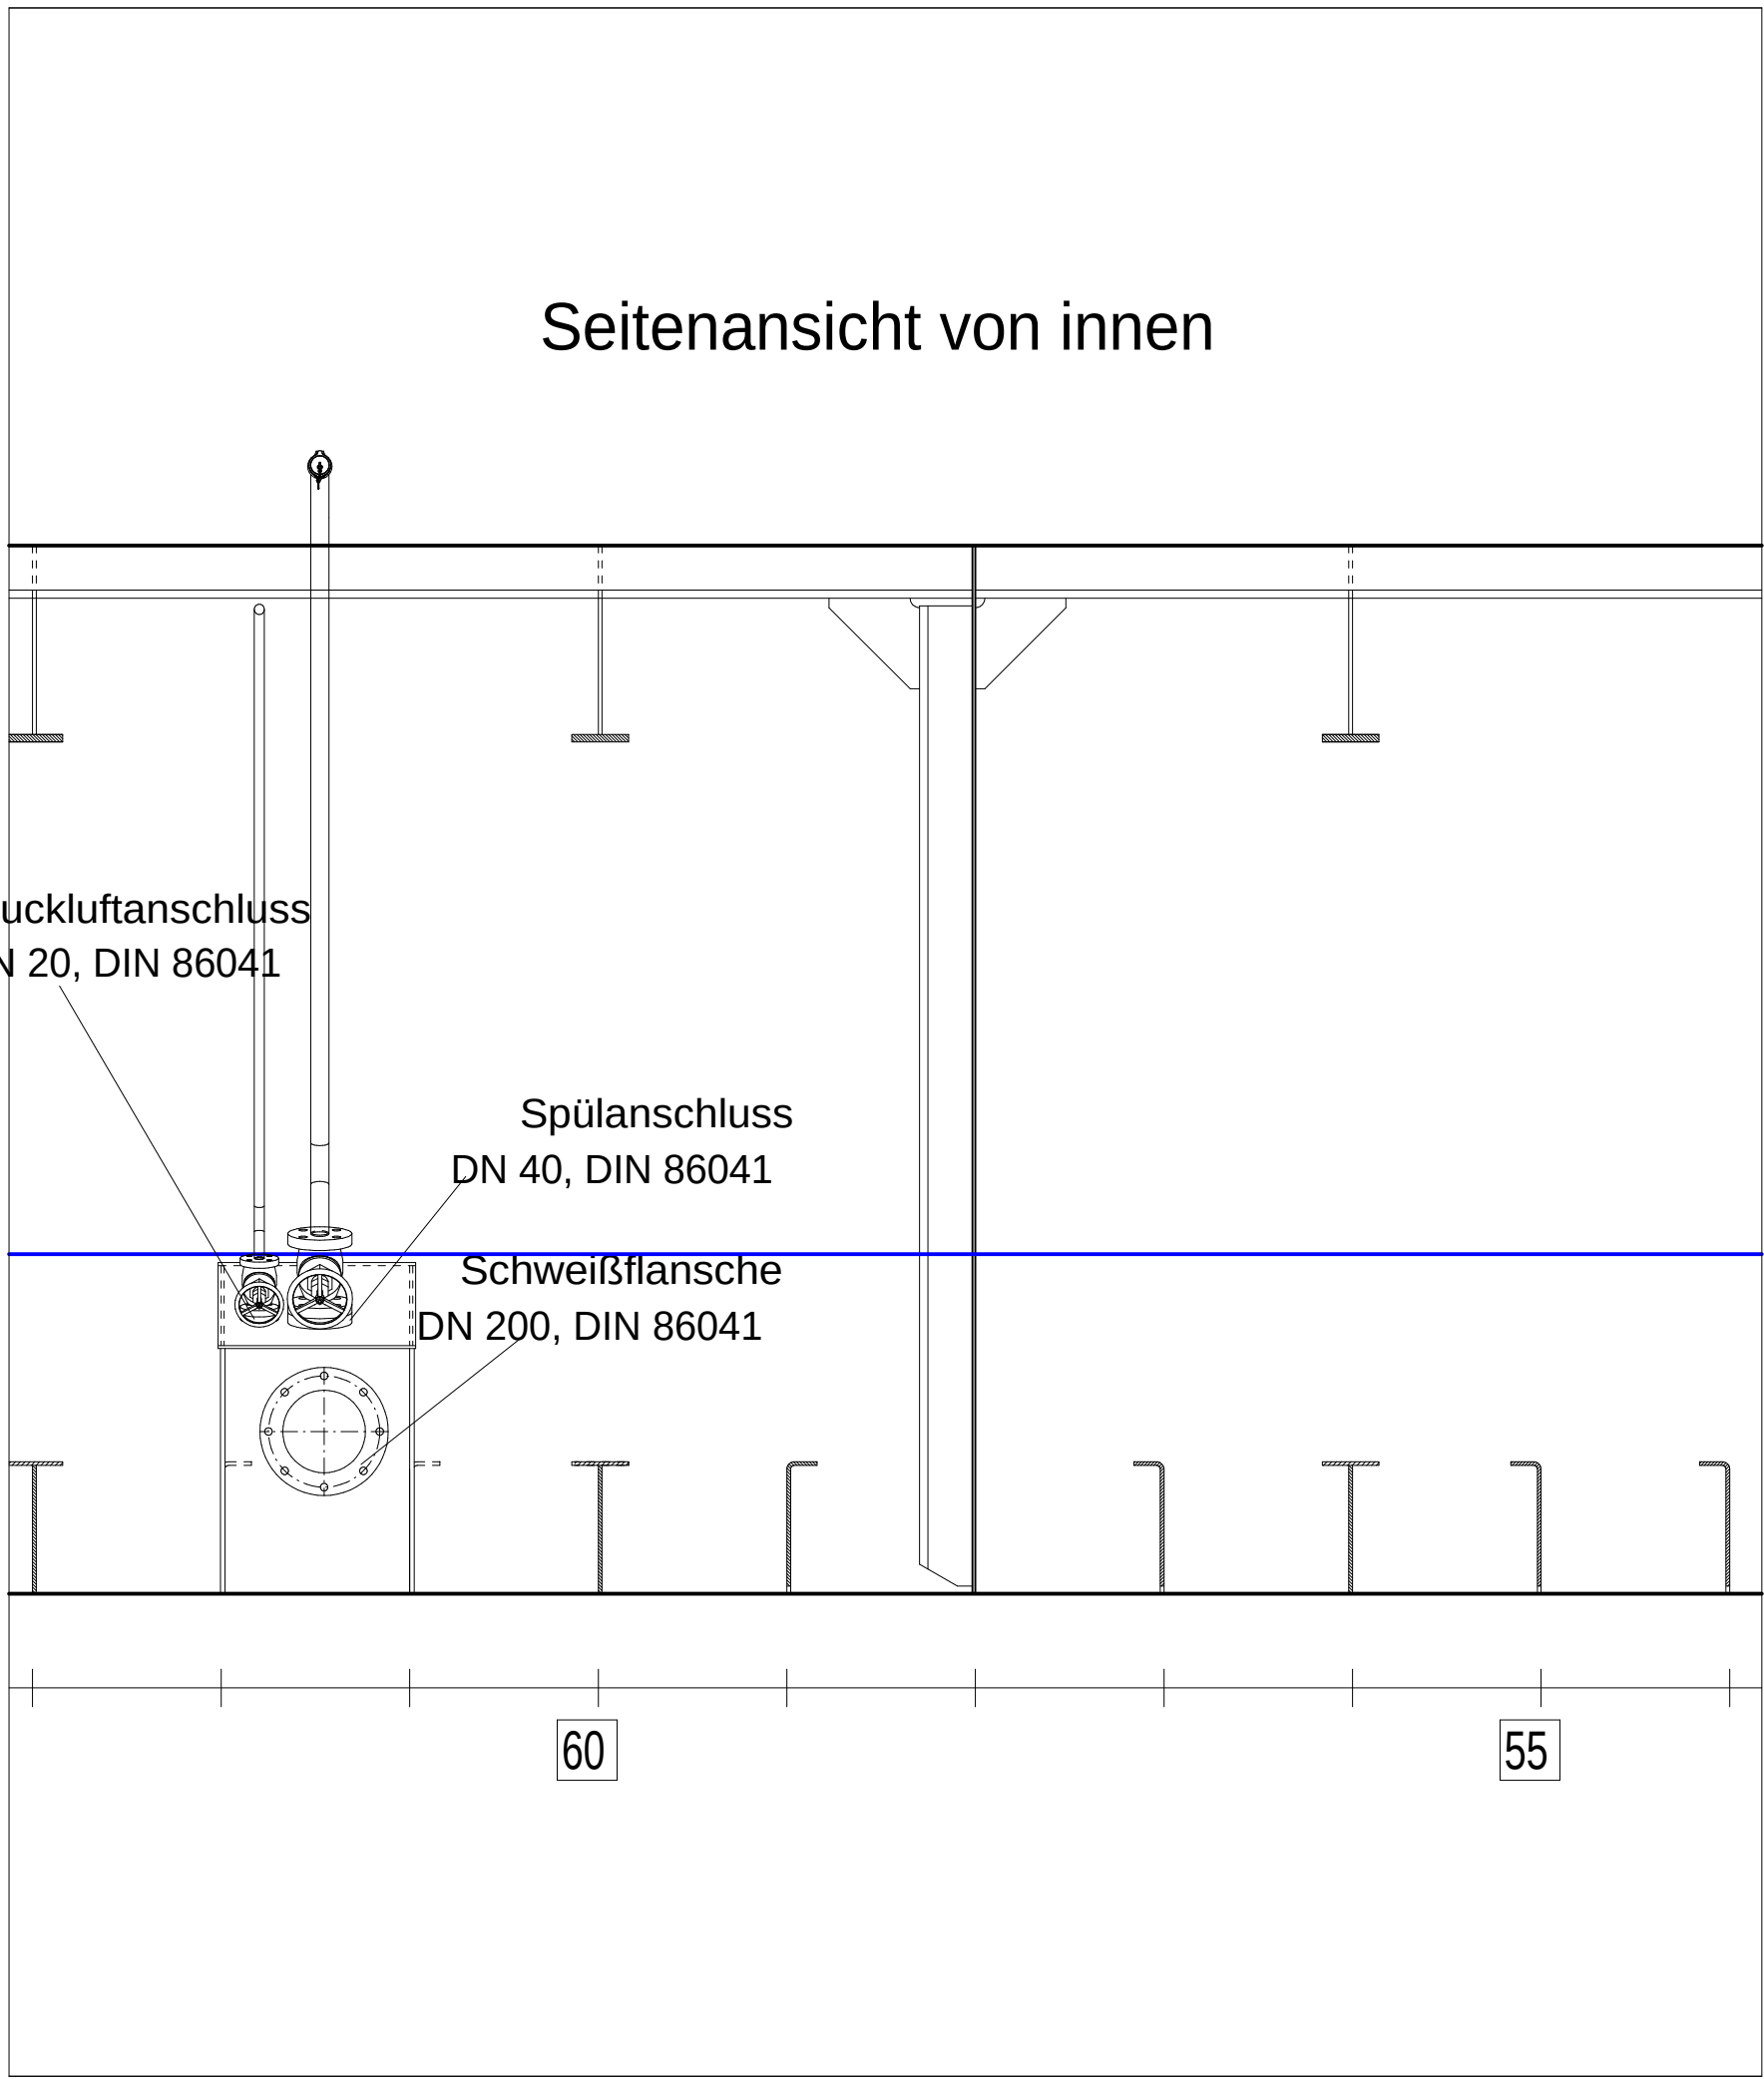


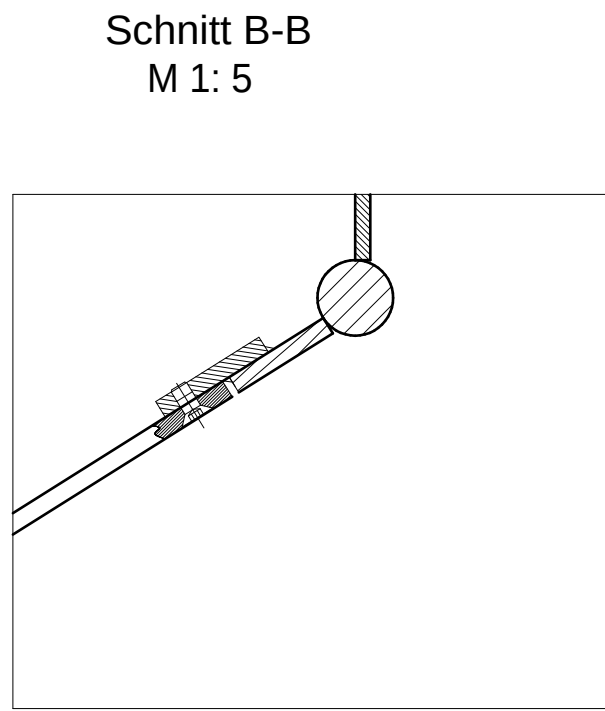

Seekastensieb Ansicht Schnitt A-A  
Befestigung mit Niro-Senkkopfschrauben M 8 in den Ecken  
8 mm 1.4571  
M 1: 10

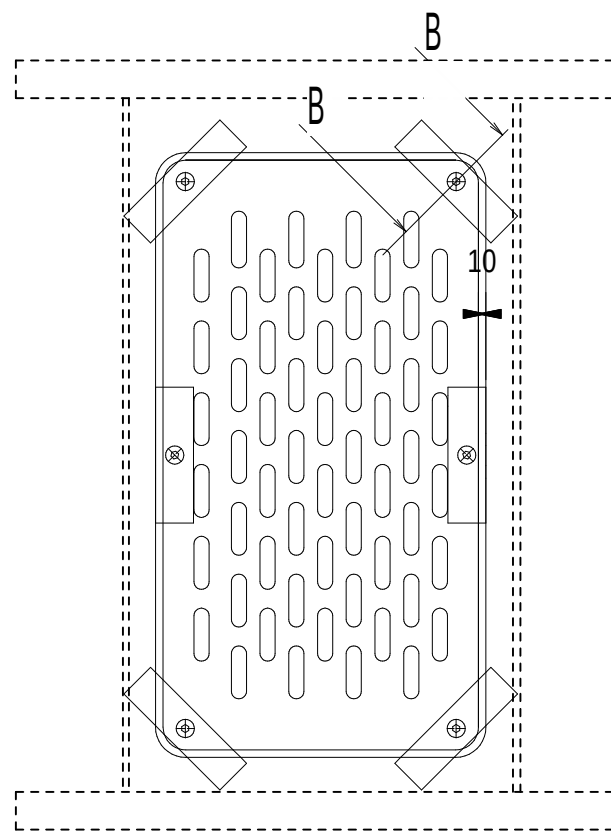

Verschweißung Seekasten,  
Verschweißung der Anschlüsse:  
Kehlnaht a>=6.0mm

|                                                                                       |                                                |   |                   |
|---------------------------------------------------------------------------------------|------------------------------------------------|---|-------------------|
|                                                                                       |                                                |   |                   |
| a                                                                                     | Änderungen laut FMN eingetragen                | 09.05.2016                                                                                             | Ringw.            |
| Version/Index                                                                         | Änderungen bzw. Ergänzungen / zugehörige Pläne | Datum                                                                                                  | Name              |
| Raum für Vermerke der ausführenden Firma                                              |                                                | Mehrzweck-Arbeitschiff<br>GRIEP TO II                                                                  | Maßstab<br>1:20   |
|  |                                                | Baurummer Wert: 199                                                                                    | Blatt Nr. 1 von 3 |
| Schiffswerk Biele, Schiffswerk 5, 39317 Neudorfen                                     |                                                | Projektnummer Konstruktion: 108                                                                        | Benennung         |
| Zeichnung gefertigt / bearbeitet (Datum, Name)                                        |                                                | GL-Register-Nummer: 118122                                                                             | 108_15_03_6251    |
| 24.03.2016 Ringwelski                                                                 |                                                | Vermerke des bearbeitenden Ingenieurbüros<br><b>INNOSHIP</b><br>Konstruktion, Baubetreuung und Service |                   |

|                                                                                       |    |   |    |               |    |           |                |                     |    |    |
|---------------------------------------------------------------------------------------|----|---|----|---------------|----|-----------|----------------|---------------------|----|----|
|  |    | <h1>Ausführungszeichnung</h1> <p>Generaldirektion Wasserstraßen und Schifffahrt<br/>Fachstelle Maschinenwesen Nord beim WSA Kiel-Holtenau</p> |    |               |    |           |                |                     |    |    |
| OrgEinh<br>Amt                                                                        | AB | BWastr<br>Nr   | ZB | Kilometer     | \$ | OArt      | ObjektidentNr. | Objekt-<br>Teil     | ZK | OB |
|                                                                                       |    |   |    |               |    |           |                |                     |    |    |
| Objektbenennung                                                                       |    |   |    |               |    |           |                |                     |    |    |
| Objekteil                                                                             |    |   |    |               |    |           |                |                     |    |    |
| Einzelheit                                                                            |    |   |    |               |    |           |                |                     |    |    |
| Die Übereinstimmung mit der Ausführung<br>wird bestätigt:                             |    |   |    | Entwurf Nr.   |    | Blatt-Nr. |                | DVtU-Identifikation |    |    |
|                                                                                       |    |   |    | Zeichnung Nr. |    | Maßstab   |                | DVtU-Index          |    |    |
| Ort, Datum                                                                            |    | Unterschrift, Funktion   |    |               |    |           |                |                     |    |    |