



Spülanschluss
Seekasten DN 40

Spant 14

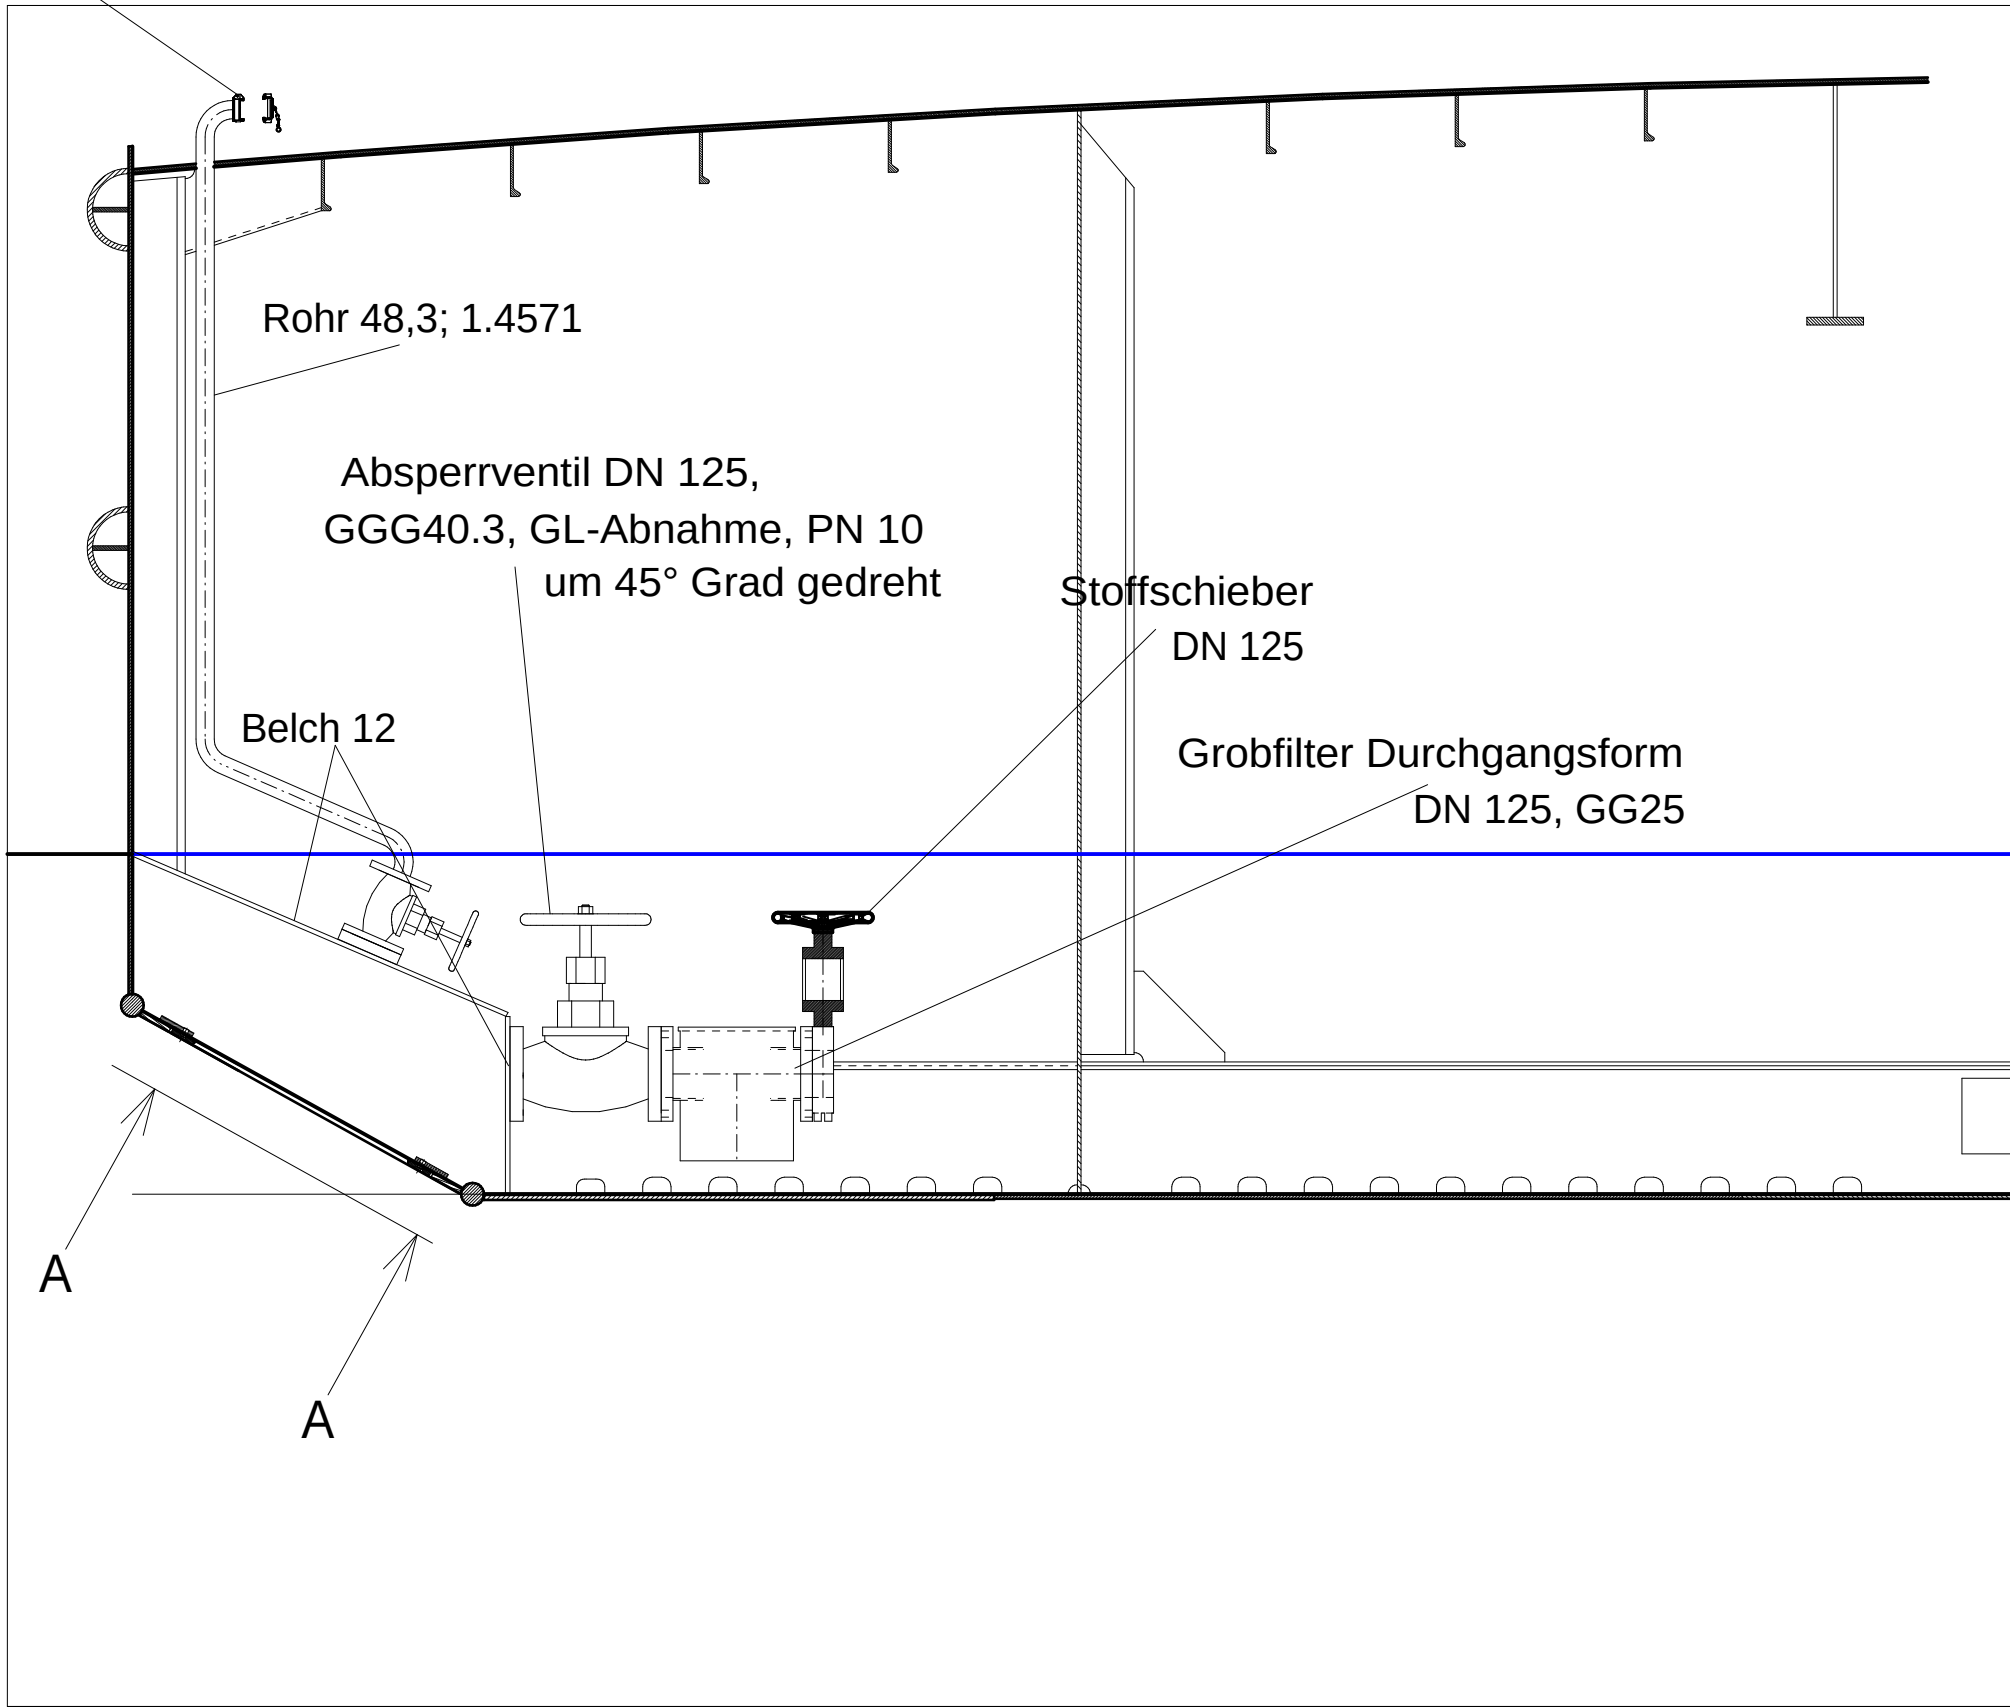


Druckluftanschluss
Seekasten DN 20


Spant 14

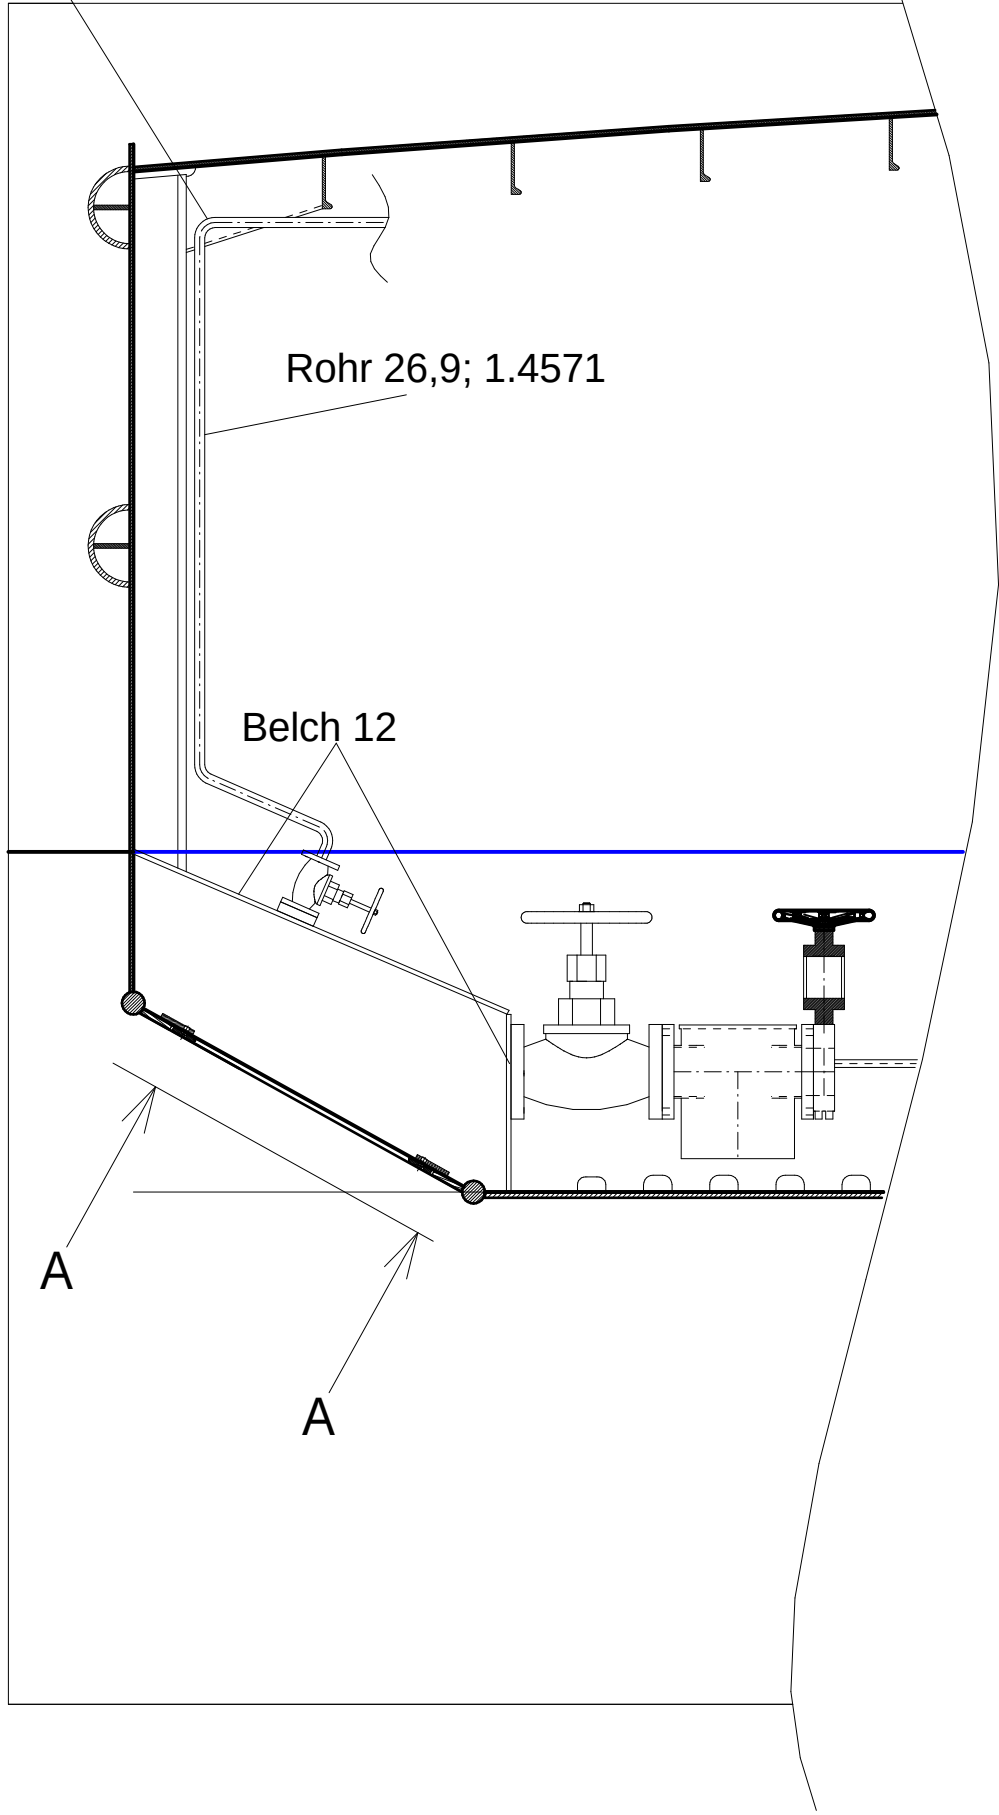


Seekastensieb Ansicht Schnitt A-A
Befestigung mit Niro-Senkkopfschrauben M 8 in den Ecken
8 mm 1.4571
M 1: 10

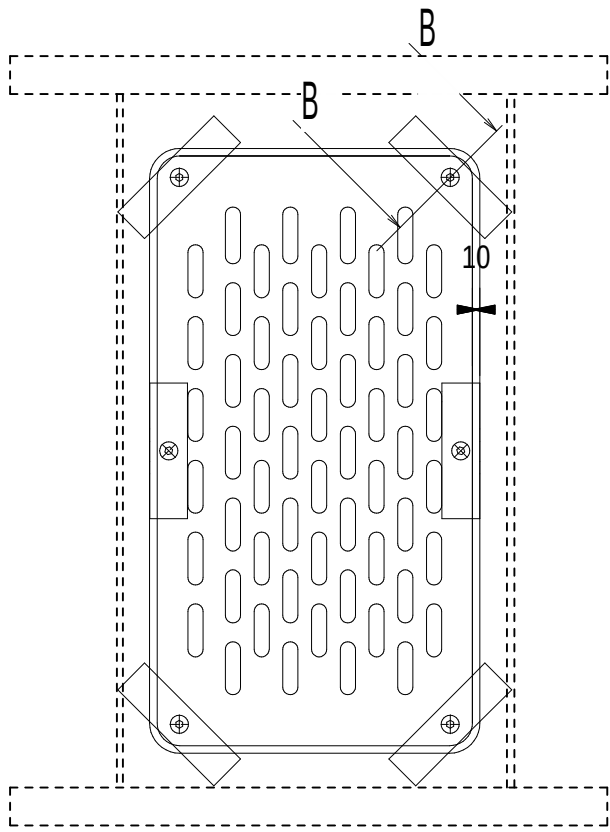


Schnitt B-B
M 1: 5

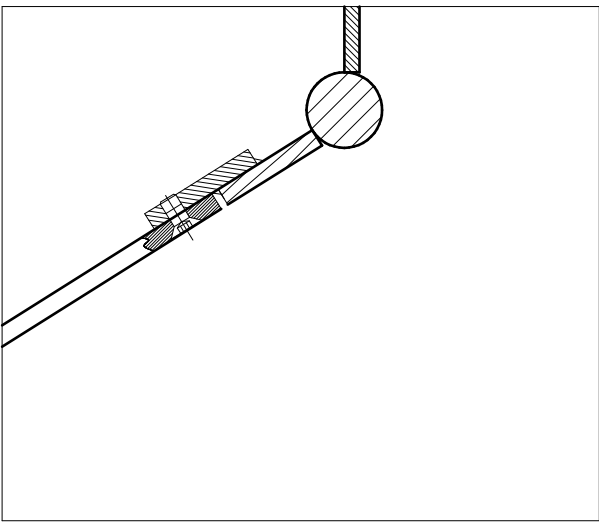


Anbindung an Bodenwrange und Seiten Querspant

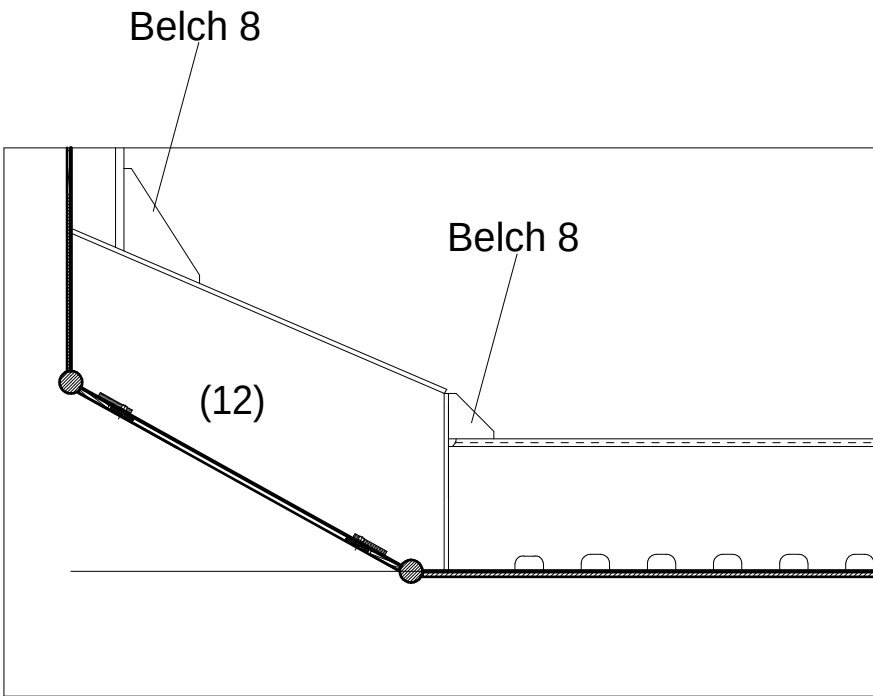

Seitenansicht von innen

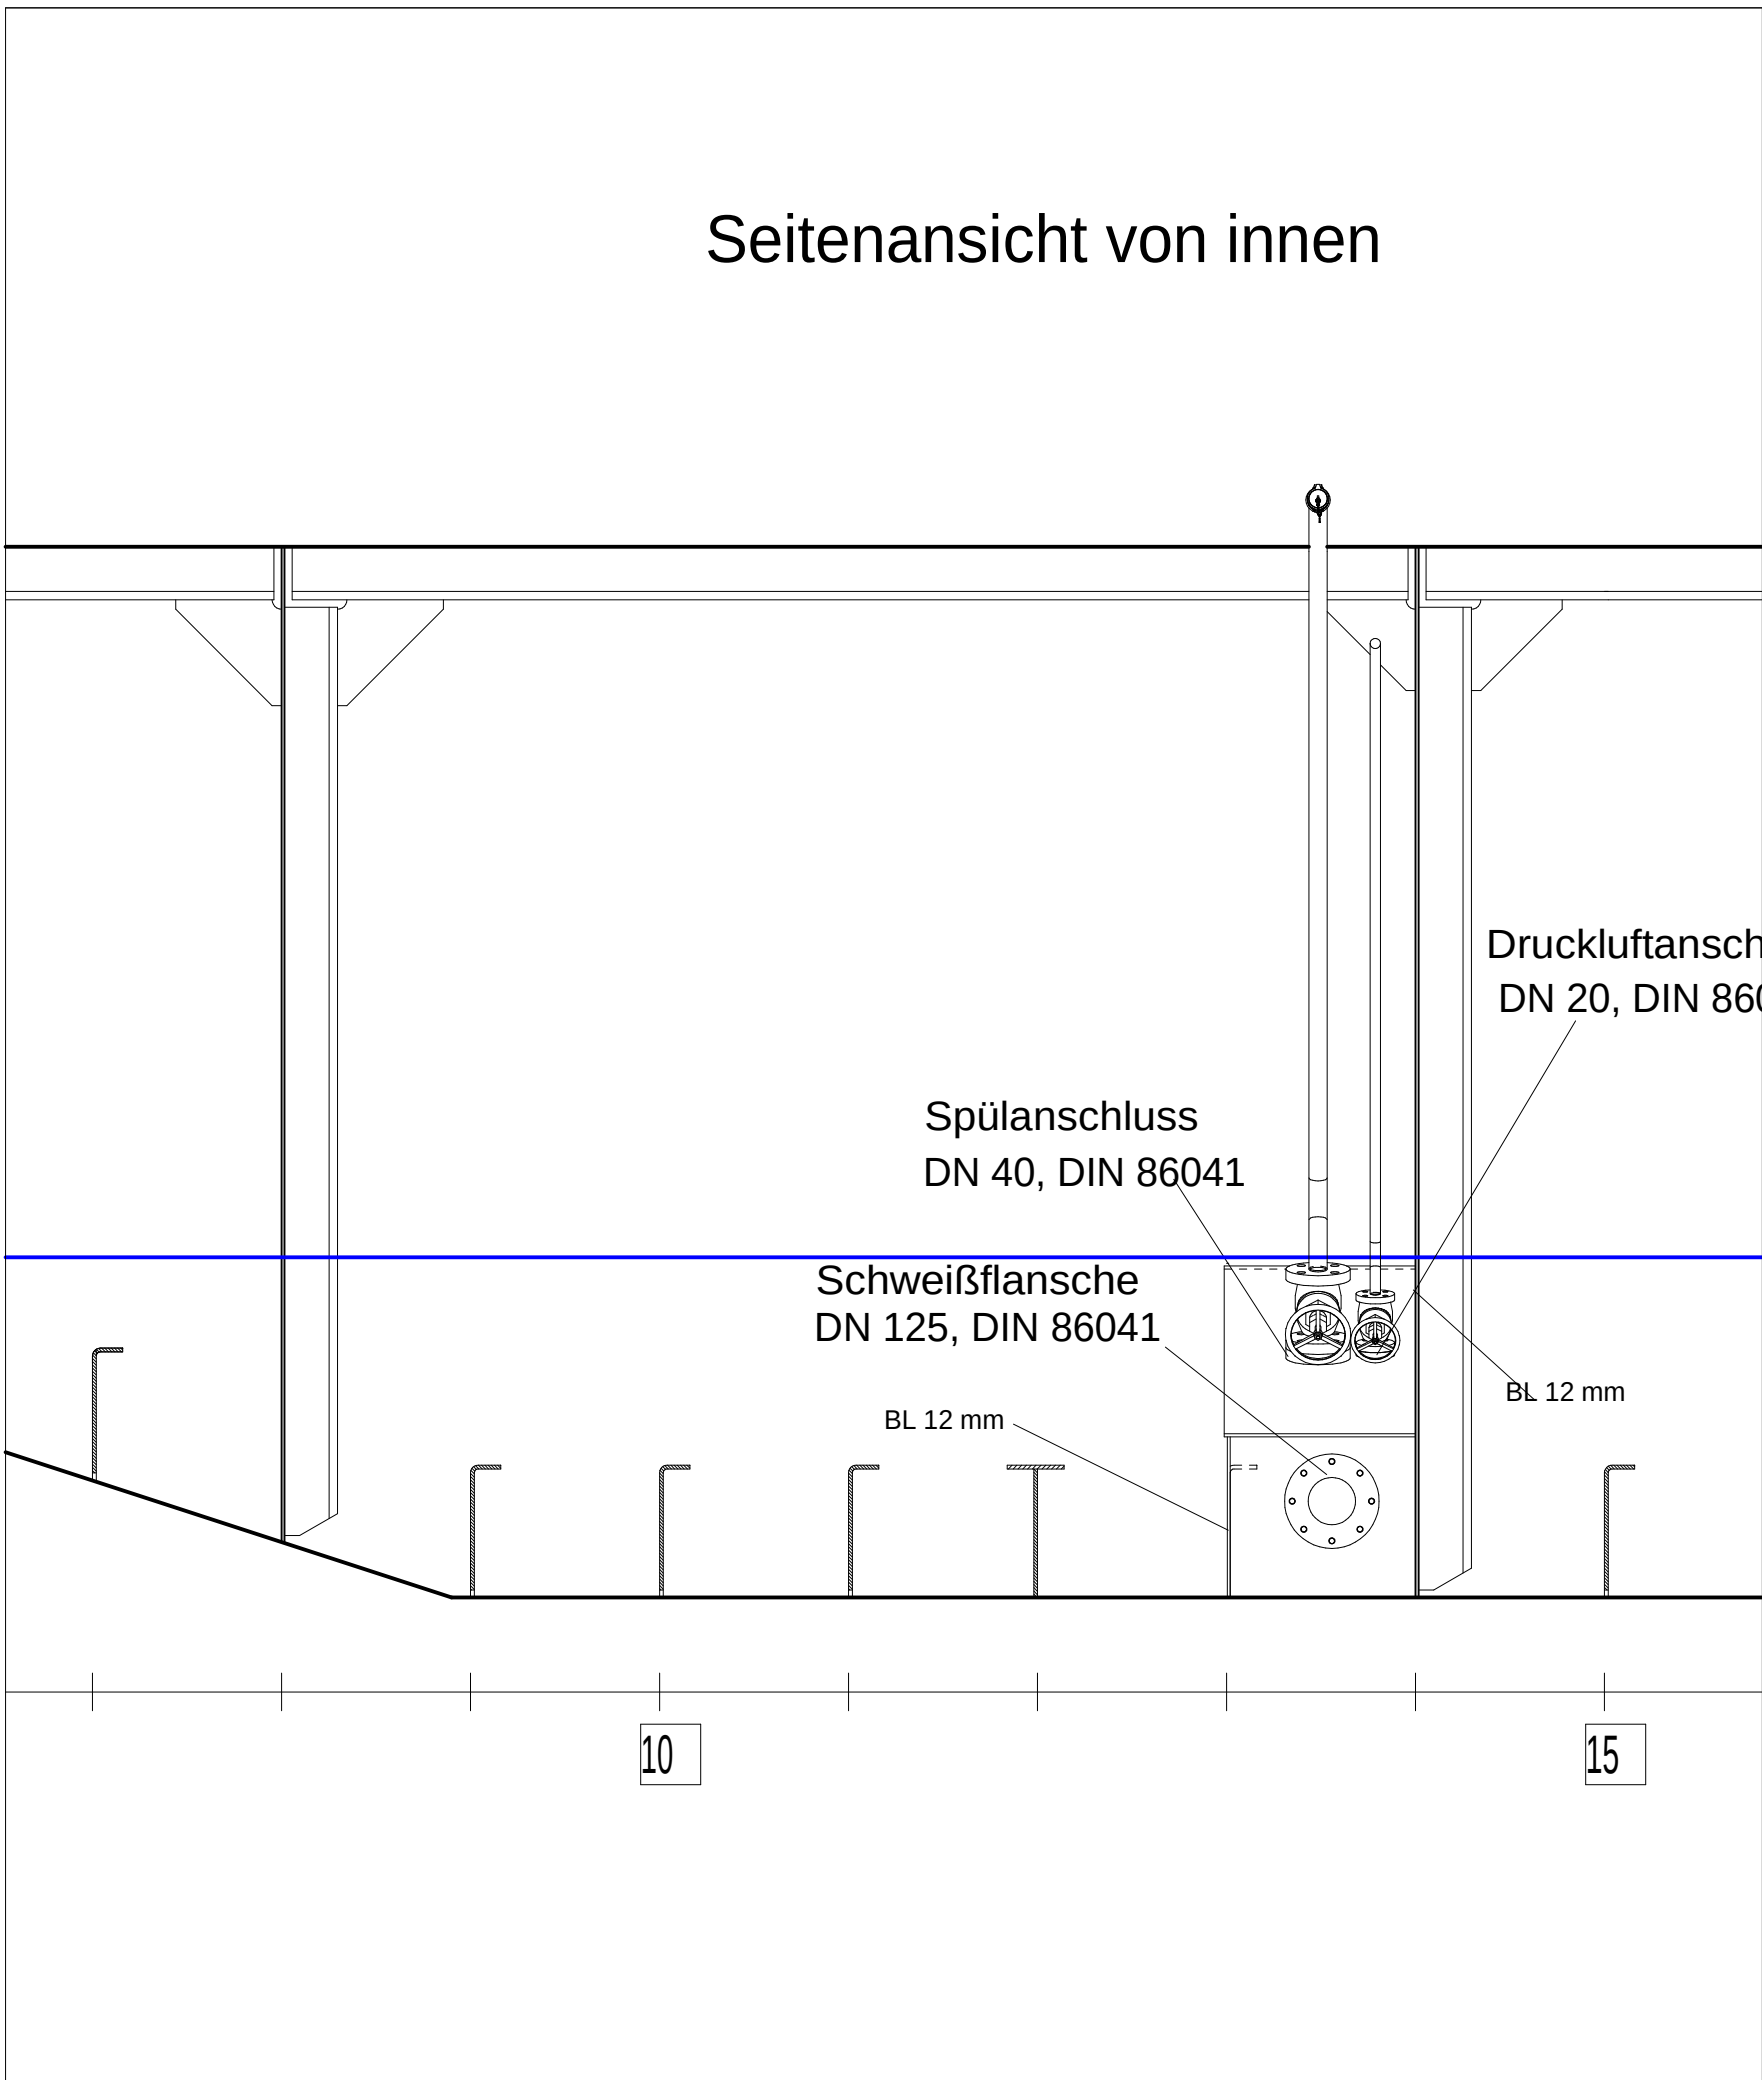

Seitenansicht von außen

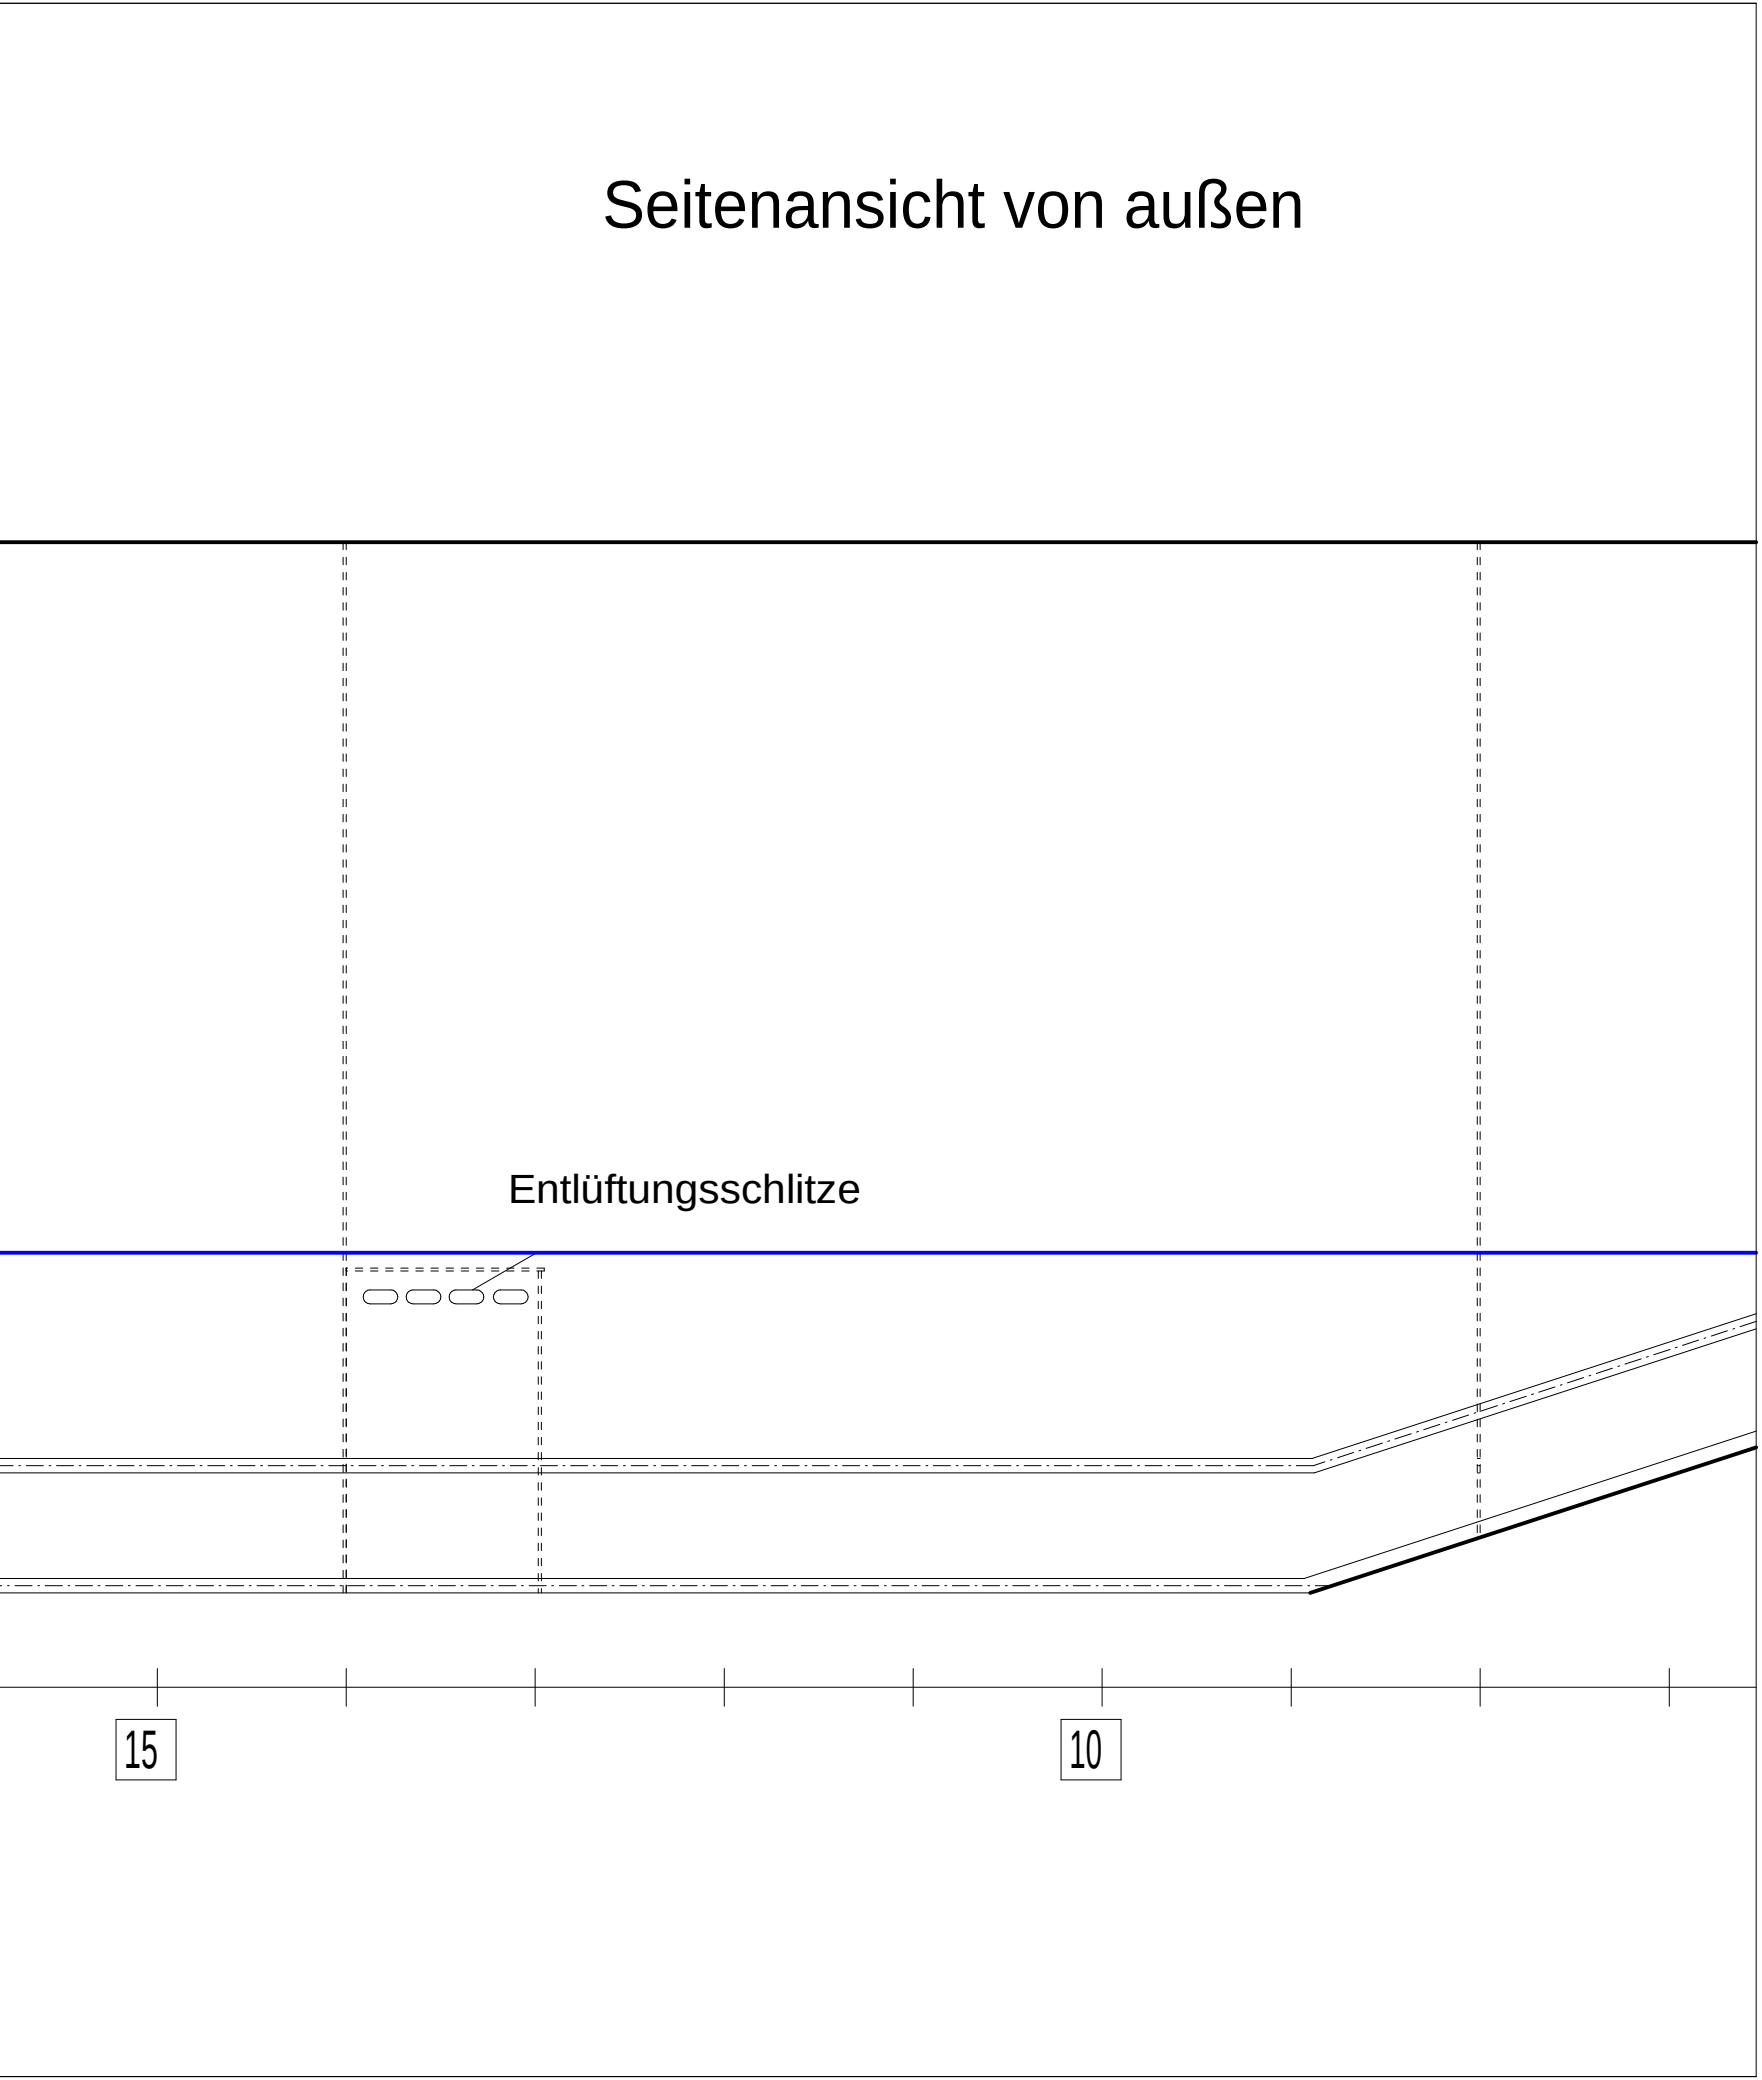

Verschweißung Seekasten,
Verschweißung der Anschlüsse:
Kehlnaht a>=6.0mm

b	Änderungen laut FMN eingetragen	10.05.2016	Ringw.
a	Anbindung Bodenwrange und Querspant	10.03.2016	Ringw.
Version/Index	Änderungen bzw. Ergänzungen / zugehörige Pläne	Datum	Name
Raum für Vermerke der ausführenden Firma		Mehrzweck-Arbeitschiff GRIEP TO II	Maßstab 1:20
		Baunummer Werk: 199	Blatt Nr. [1 von 1]
		Projektnummer Konstruktion: 108	Benennung Seekasten Bb Spant 13-14 für Ballastwasserpumpe achtern
		GL-Register-Nummer: 118122	
Zeichnung gefertigt / bearbeitet (Datum, Name)		Vermerke des bearbeitenden Ingenieurbüros INNOSHIP Konstruktion, Baubetreuung und Service	
24.03.2016 Ringwelski			



Ausführungszeichnung
Generaldirektion Wasserstraßen und Schifffahrt
Fachstelle Maschinenwesen Nord beim WSA Kiel-Holtenau

OrgEinh Amt	AB	BWVaStr Nr	ZB	Kilometer	s	OA	ObjektidentNr.	Objekt- Teil	ZK	OB
Objektbenennung										
Objekteil										
Einzelheit										
Die Übereinstimmung mit der Ausführung wird bestätigt.					Entwurf Nr.		Blatt-Nr.		DVU-Identifikation	
Ort, Datum					Zeichnung Nr.		Maßstab		DVU-Index	
Unterschrift, Funktion										