


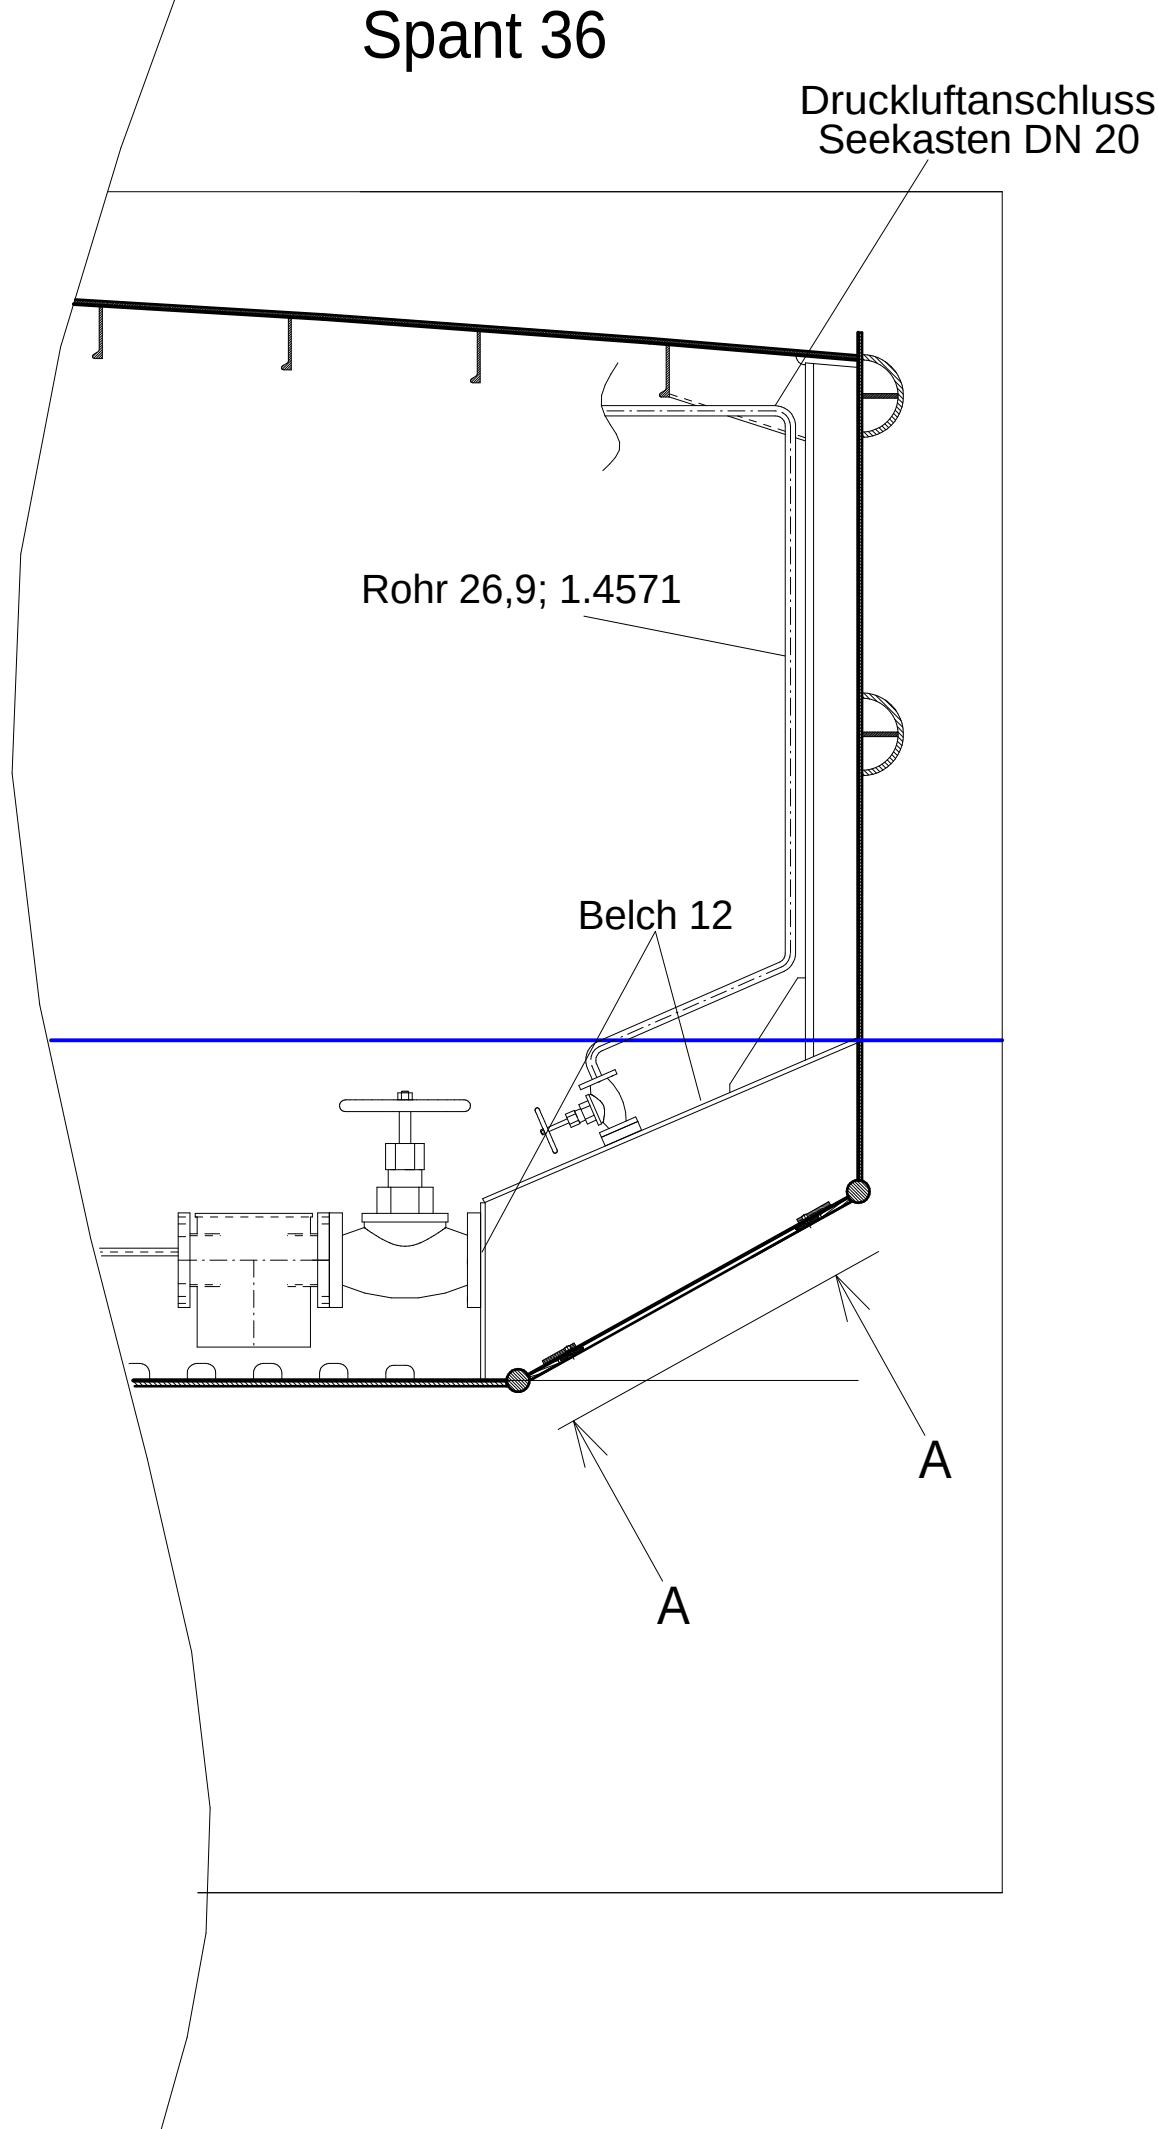


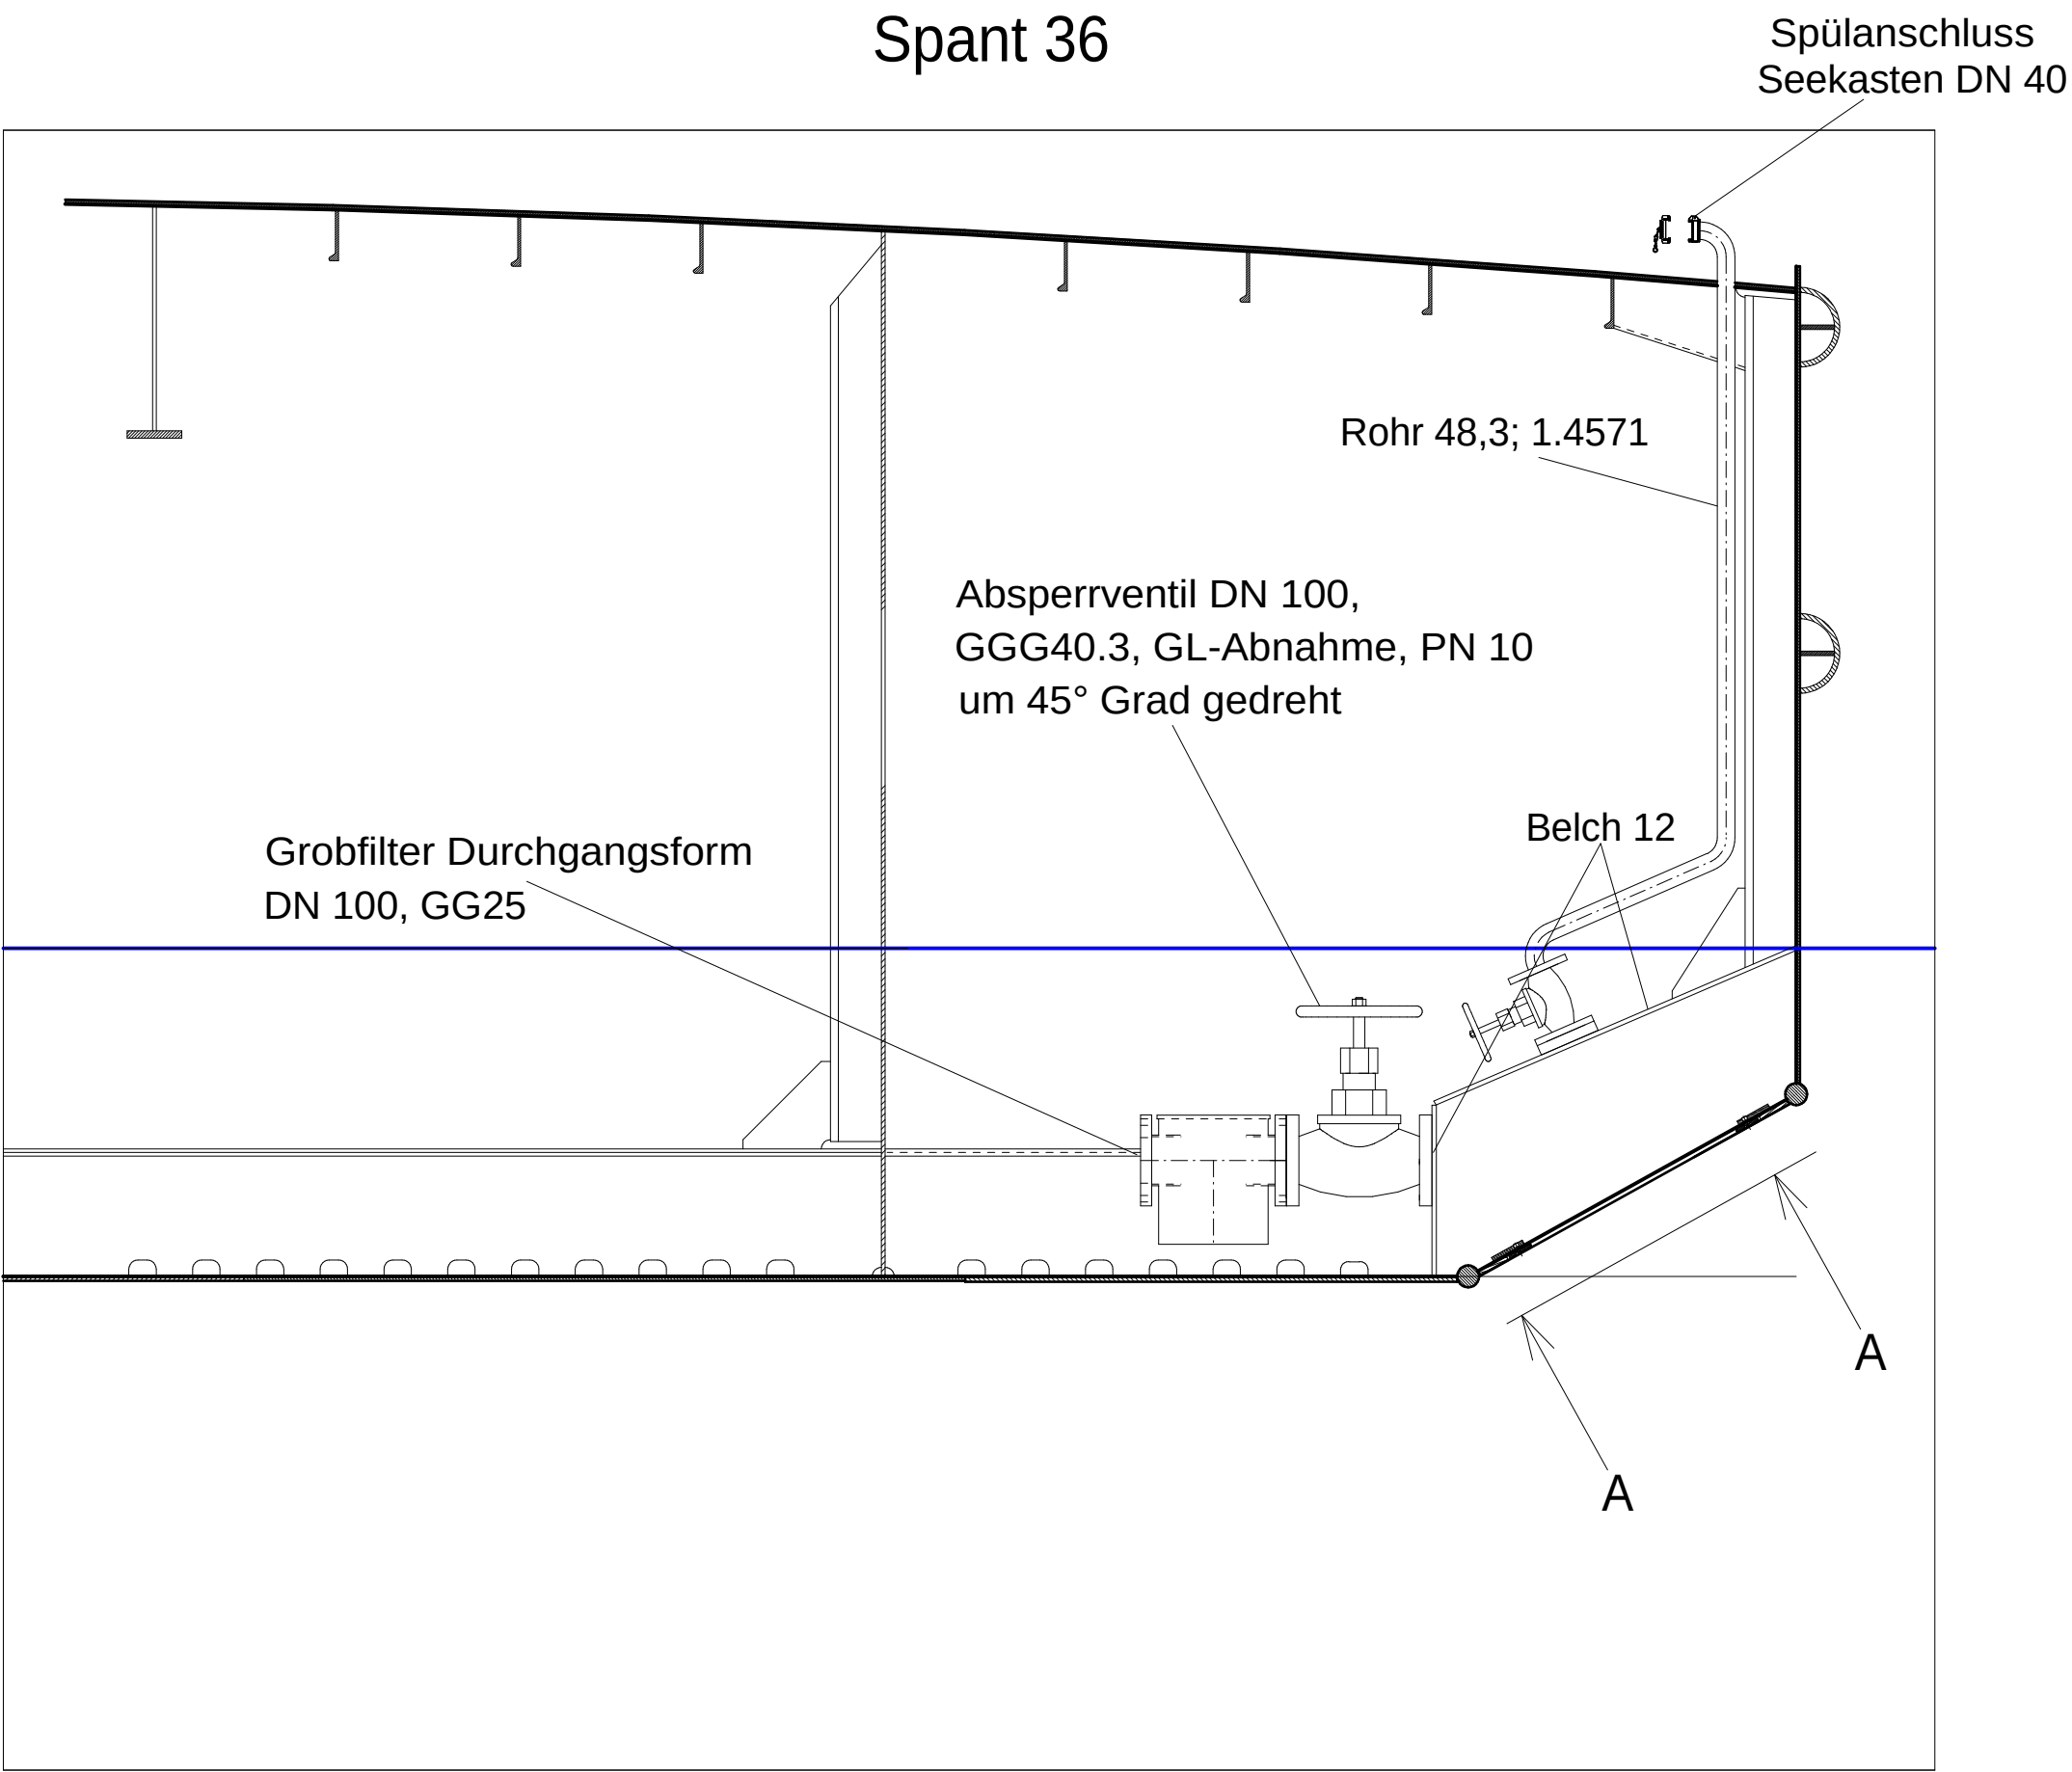




Seekastensieb Ansicht Schnitt A-A
Befestigung mit Niro-Senkkopfschrauben M 8 in den Ecken
8 mm 1.4571
M 1: 10

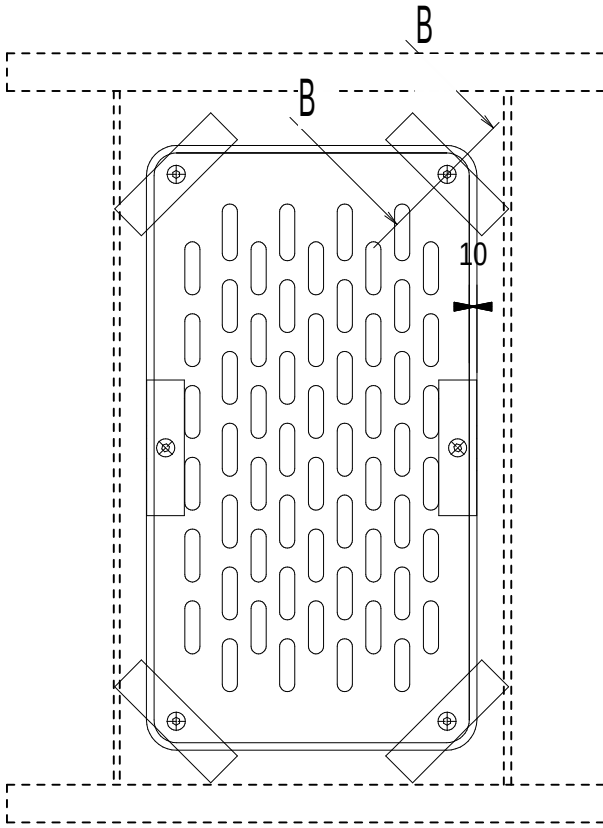

Schnitt B-B
M 1: 5

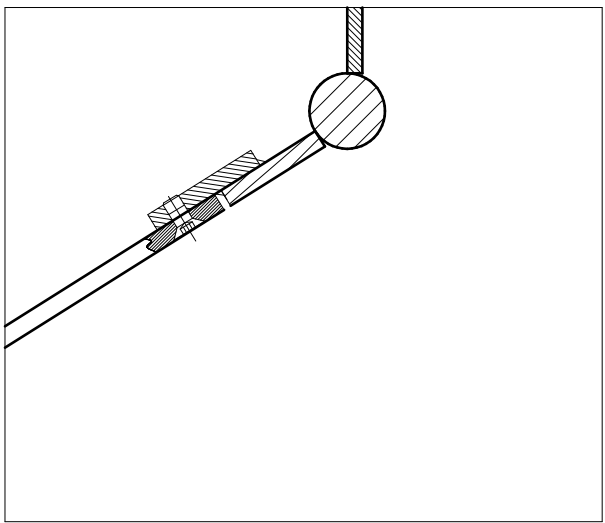

Anbindung an Bodenwrange und Seiten Querspant

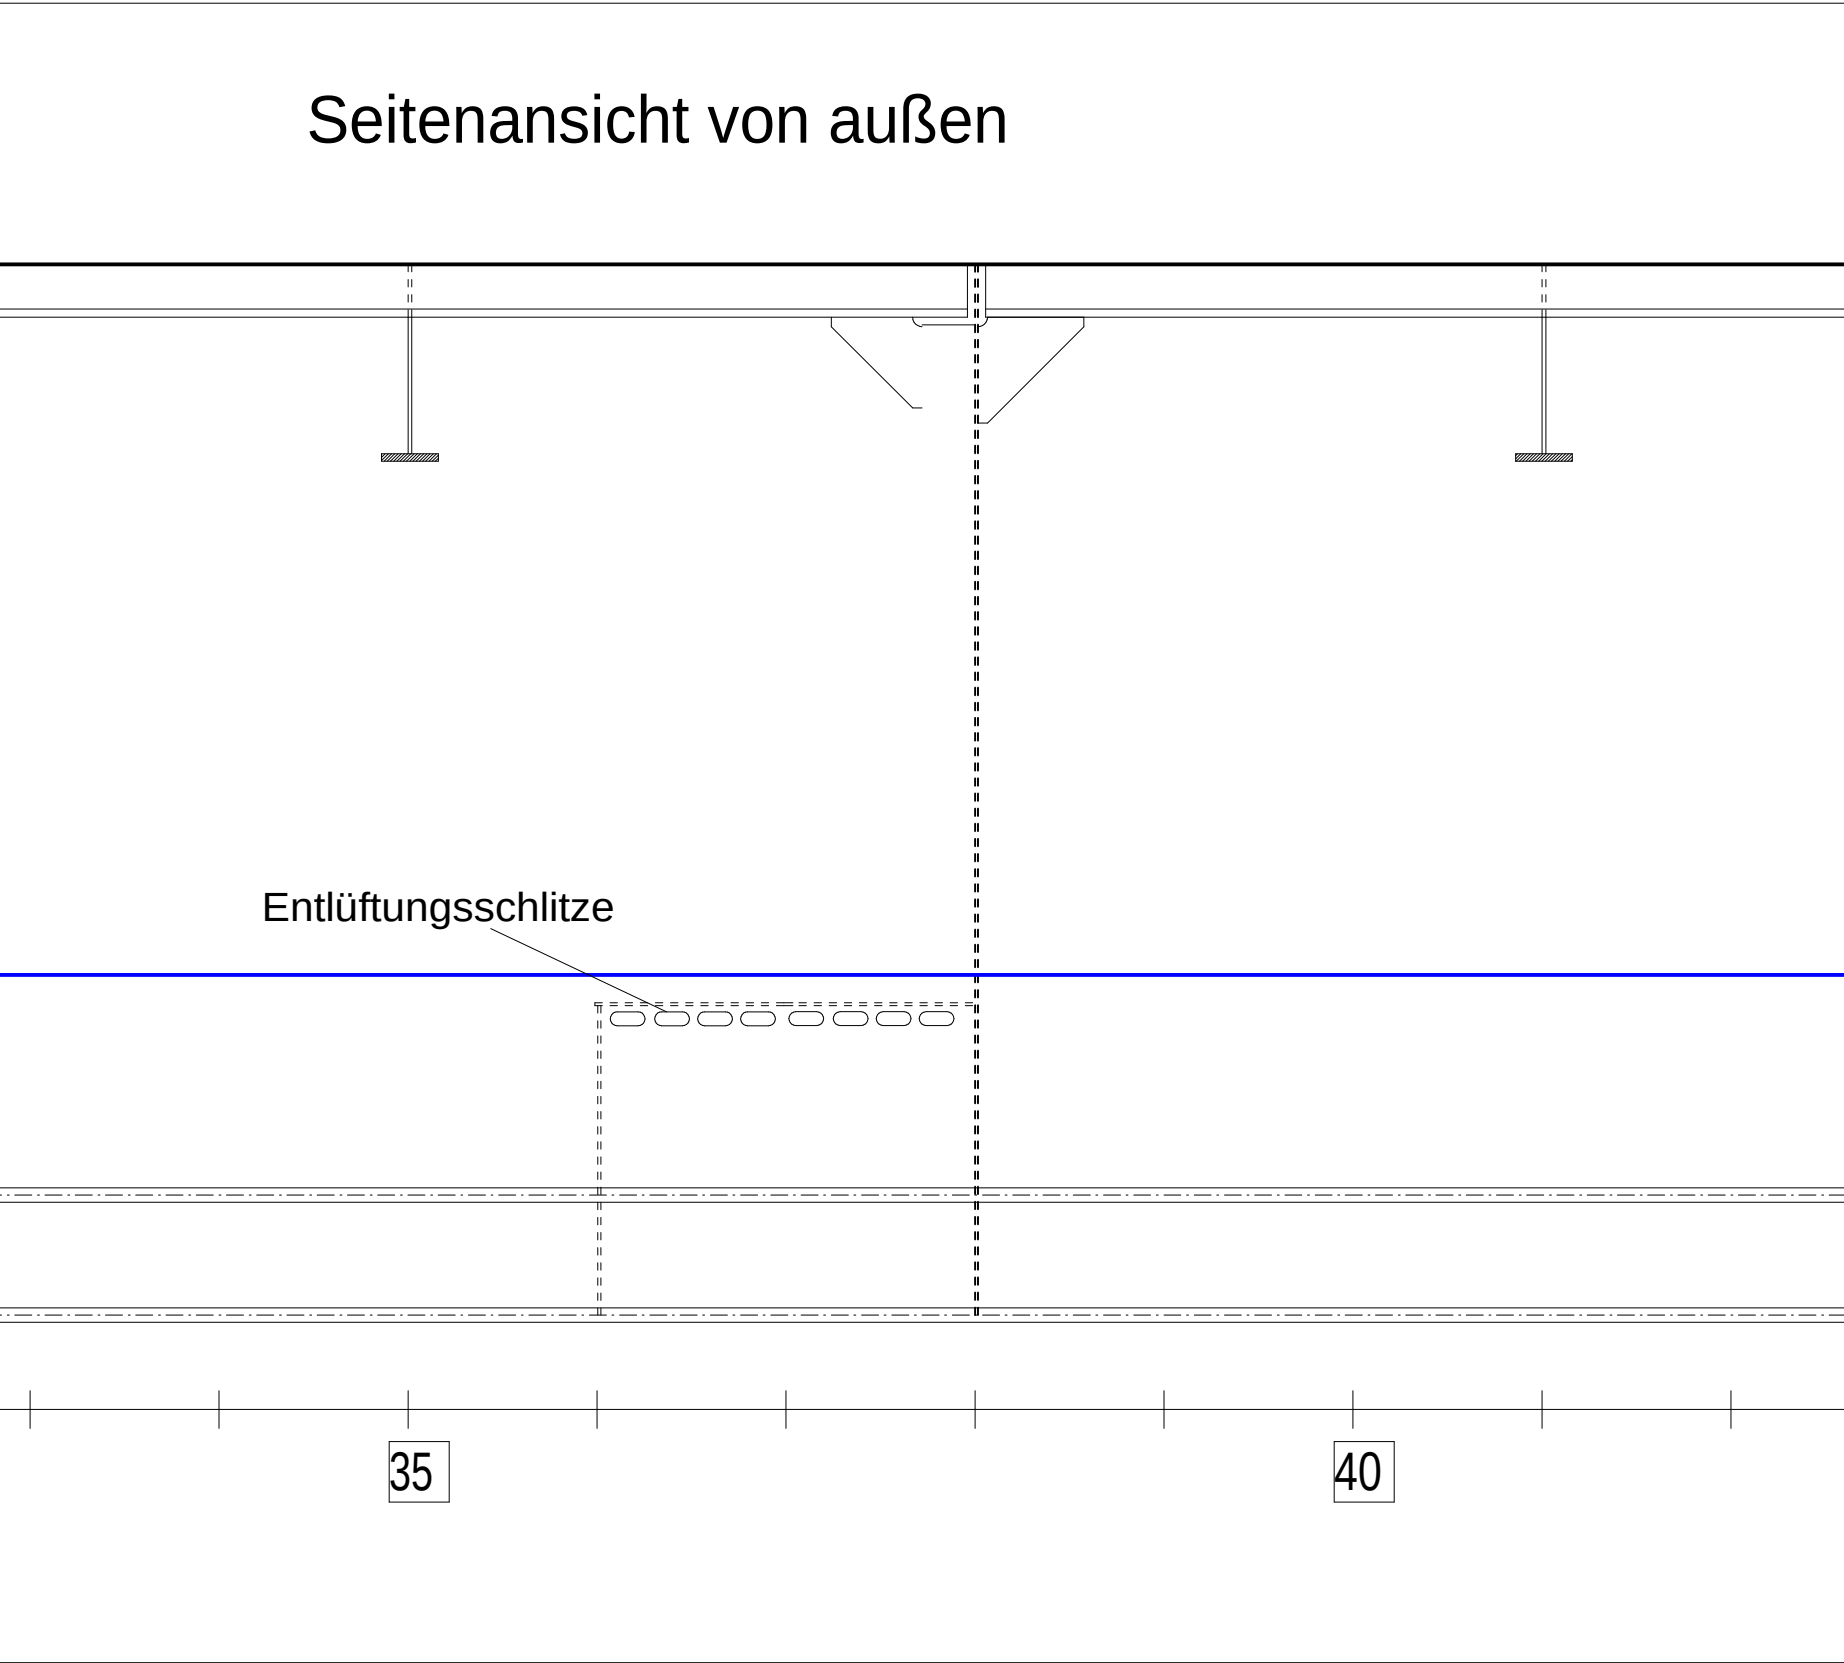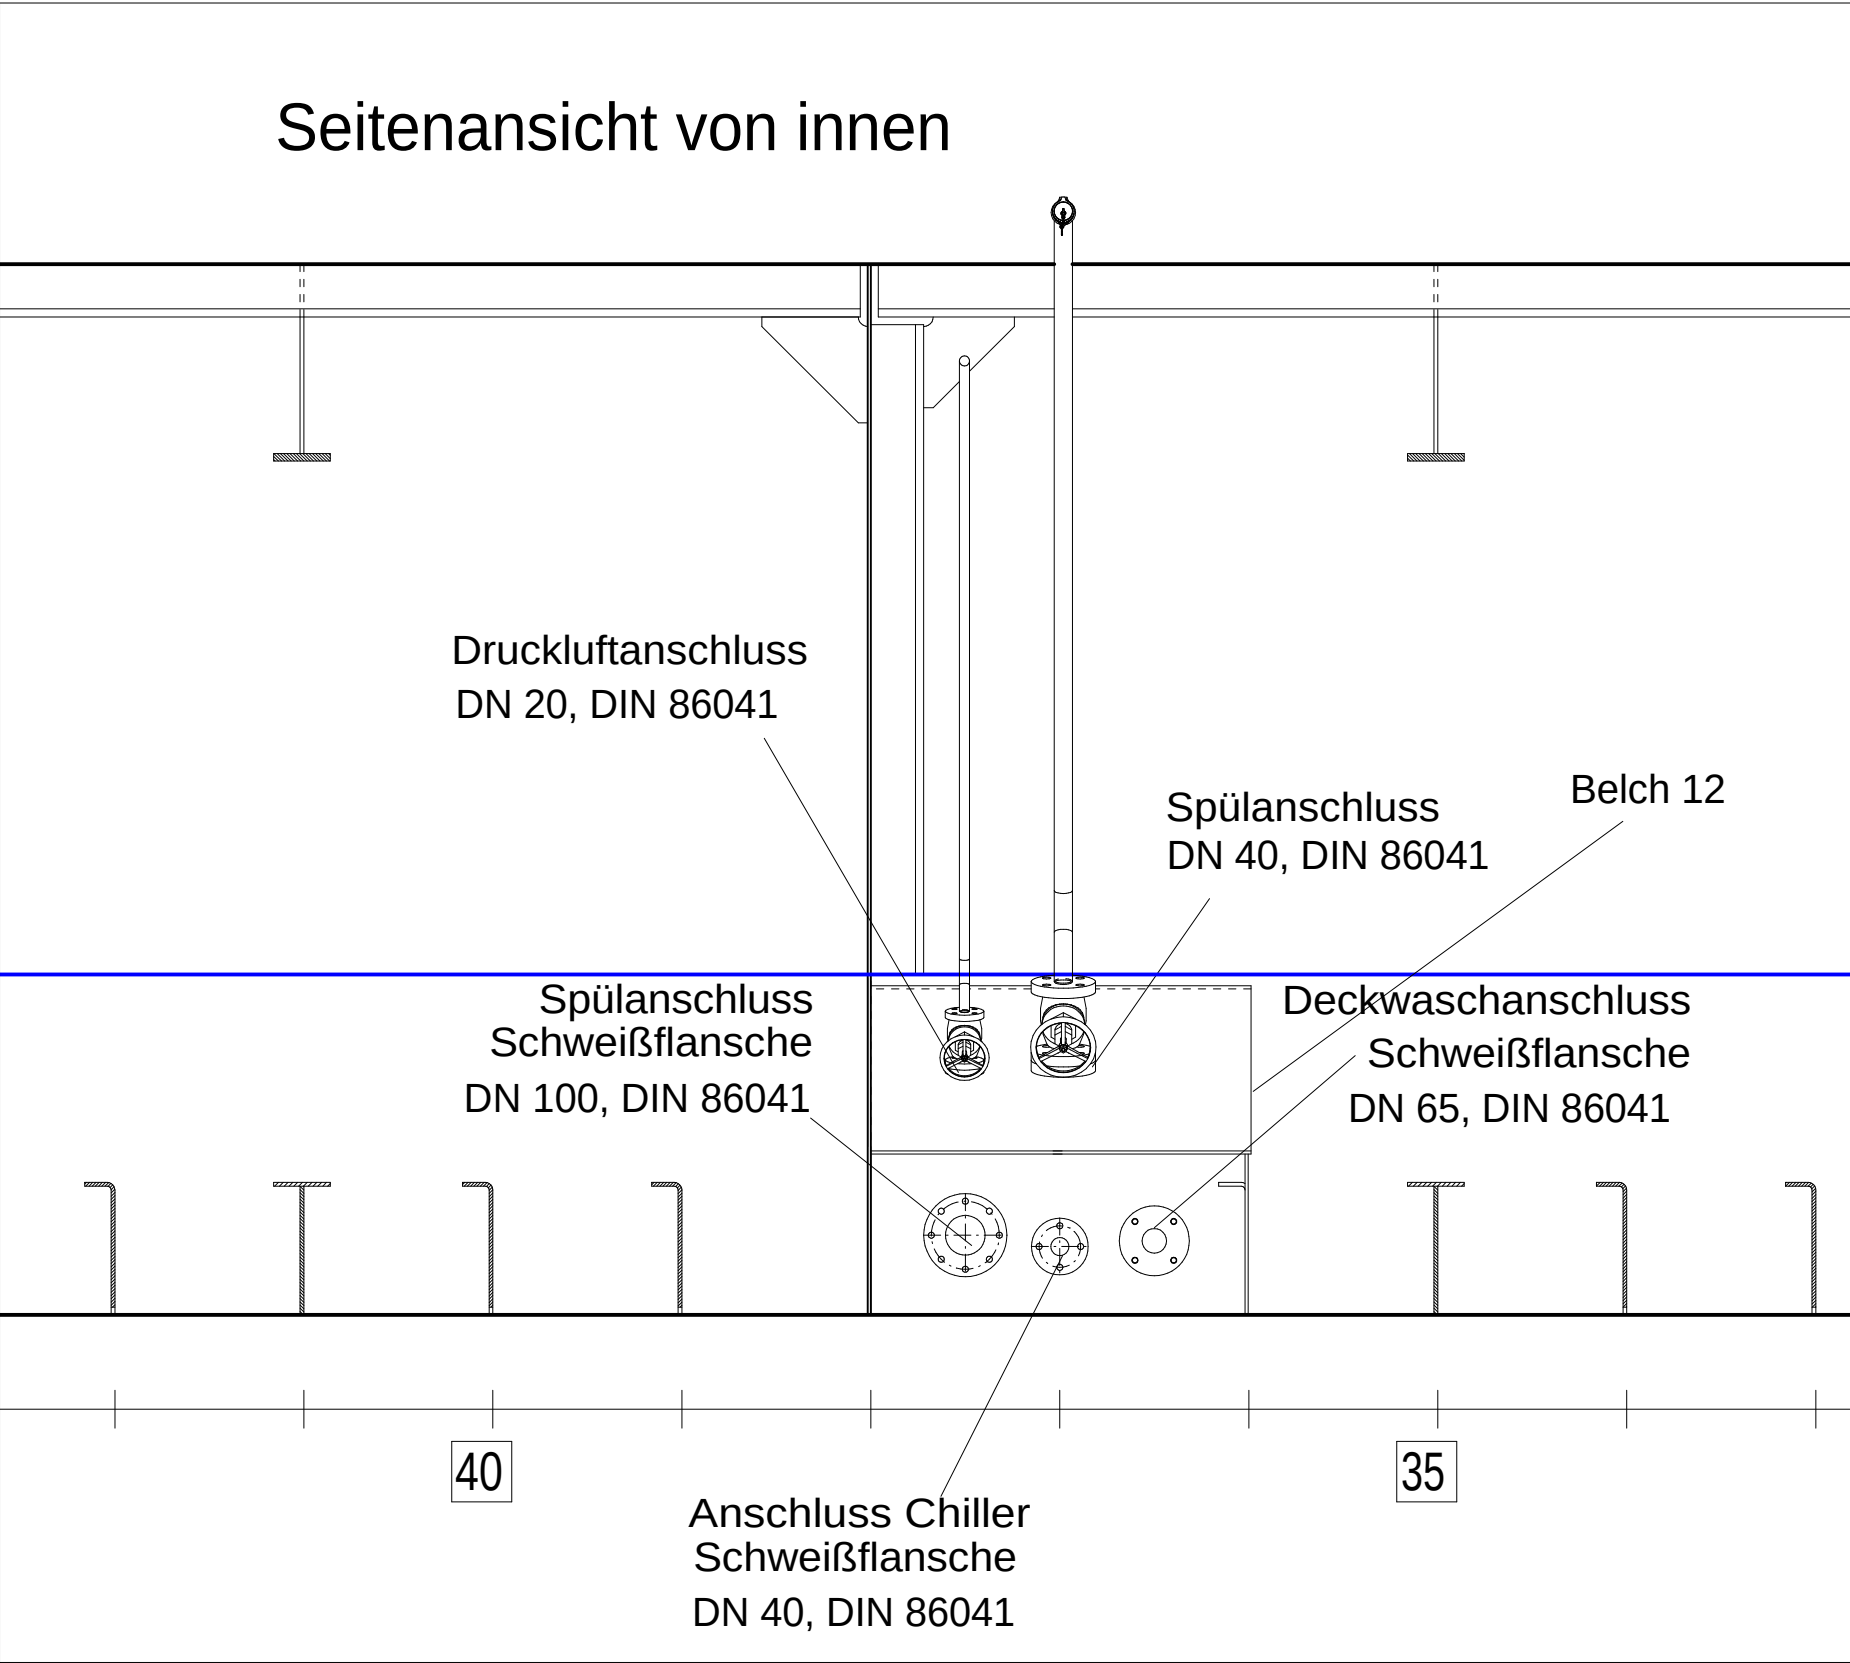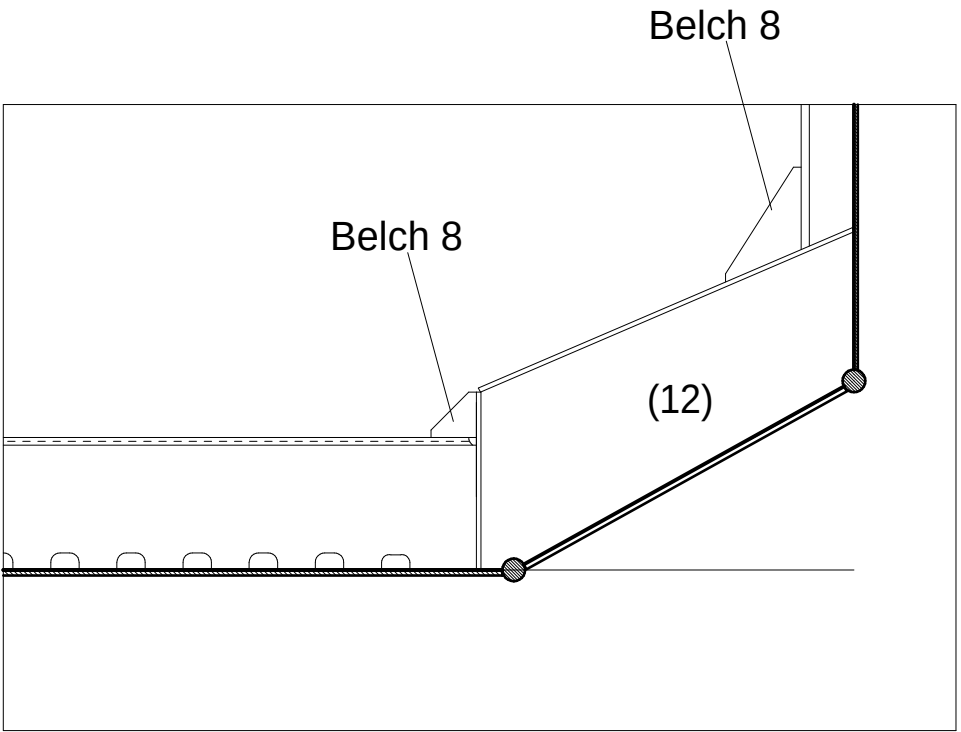

Verschweißung Seekasten,
Verschweißung der Anschlüsse:
Kehlnaht a>=6.0mm

b	Änderungen laut FMN eingetragen	10.05.2016	Ringw.
a	Anbindung Bodenwrange und Querspant	10.03.2016	Ringw.
Version/Index	Änderungen bzw. Ergänzungen / zugehörige Pläne	Datum	Name
Raum für Vermerke der ausführenden Firma		Mehrzweck-Arbeitschiff	Maßstab 1 : 20
		GRIEP TO II	Blatt Nr. 3 von 3
Schiffwerft Bolle, Schiffwerft S. 39317 Neudorfen		Zeichnung Nr. 108_15_03_6251	Benennung Seekasten Stb Spant 36-38 für diverse Verbraucher
Schiffnummer Wert: 199		Vermerke des bearbeitenden Ingenieurbüros	
Projektnummer Konstruktion: 108		 Konstruktion, Baubetreuung und Service	
GL-Registrier-Nummer 118122			
Zeichnung gefertigt / bearbeitet (Datum, Name)			
24.03.2016 Ringwelski			



Ausführungszeichnung
Generaldirektion Wasserstraßen und Schifffahrt
Fachstelle Maschinenwesen Nord beim WSA Kiel-Holtenau

OrgEinh Amt	AB	BWaStr Nr	ZB	Kilometer	S	OArt	ObjektidentNr.	Objekt- Teil	ZK	OB
Objektbenennung										
Objektteil										
Einzelheit										
Die Übereinstimmung mit der Ausführung wird bestätigt.					Entwurf Nr.		Blatt-Nr.		DVU-Identifikation	
Ort, Datum					Zeichnung Nr.		Maßstab		DVU-Index	
Unterschrift, Funktion										