
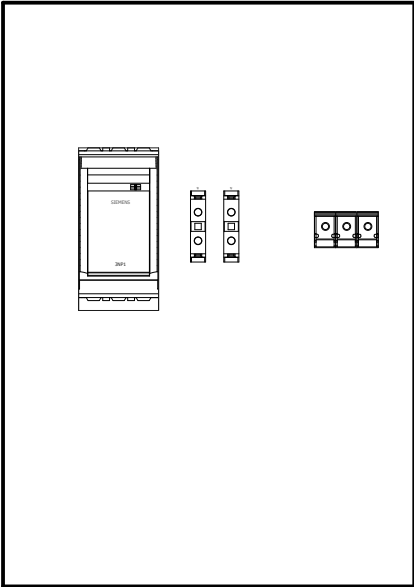


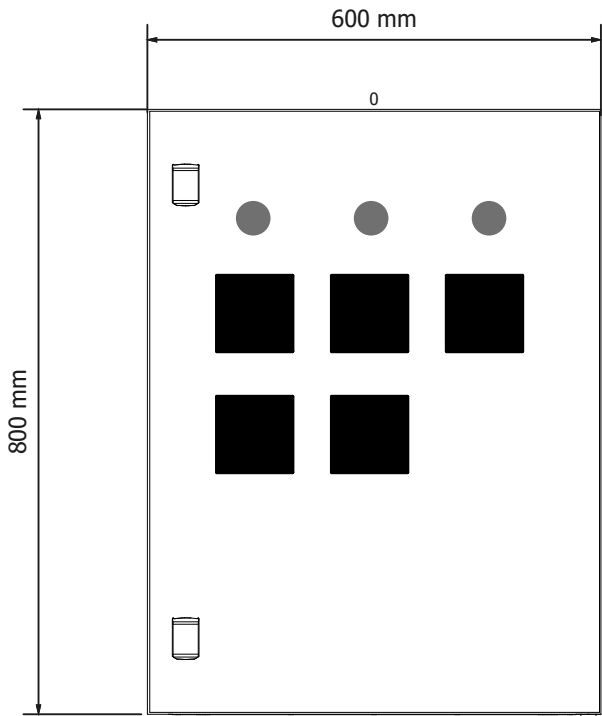

			Datum	29.08.2023	23.2427 Schleuse Schwabenheim Anschlussschrank NEA		Spie Buchmann GmbH Heusweilerstraße 90 66557 Illingen	Aufbau			=	
			Bearb.	g78504							+	
			Gepr									
Änderung	Datum	Name	Urspr		Ersatz von	Ersetzt durch				BSAB-23-039.1		Blatt 2
												Blatt 9

Spie Buchmann GmbH			
Heusweilerstraße 90 - D-66557 Illingen Tel: (+49) 6825/9213-0 Fax: (+49) 6825/9213-320			
Kommision:	23.2427	Nennspannung:	400V
Baujahr:	2023	Nennfrequenz:	50Hz
Schutzart:	IP55	Nennstrom:	400A
Schutzklasse:	I	Norm:	DIN EN 61439-3
Plannummer:	BSAB-23-039.1	Bezeichnung:	Anschlusschrank NEA

[illegible]

0	1	2	3	4	5	6	7	8	9
Inhaltsverzeichnis Spalte X: eine automatisch erzeugte Seite wurde manuell nachbearbeitet F06_001									
Seite		Seitenbeschreibung			Seitenzusatzfeld		Datum	Bearbeiter	X
/1		Titel- / Deckblatt			1		25.08.2023	g78504	
/2		Aufbau			2		29.08.2023	g78504	
/3		Strukturkennzeichenübersicht			3		25.08.2023	g78504	
/4		Typenschild			4		25.08.2023	g78504	
/5		Inhaltsverzeichnis : /1 - =SLP+ST/3			5		29.08.2023	g78504	
=SLP+F1/6		Anschluss NEA			6		29.08.2023	g78504	
=SLP+KL/1		Klemmenleistenübersicht : =SLP+F1-X1 - =SLP+F1-X2			7		25.08.2023	g78504	
=SLP+ST/1		Artikelstückliste : - SIE.3SU1156-6AA40-1AA0			8		29.08.2023	g78504	
=SLP+ST/3		Artikelsummenstückliste : - SIE.3SU1156-6AA40-1AA0			9		29.08.2023	g78504	

