




ABBRUCH

	Befestigte Flächen
	Endabtrag
	Ausstattung
	Ausstattung Linear Zaun / Sockel / Bank / Handlauf
	Treppe
	Umsetzung Bestandsspielgerät Abbruch / seitlich Lagern / Wiederaufbau
	Fällung Bestandsbaum
	Basketballkorb
	Schachdeckel

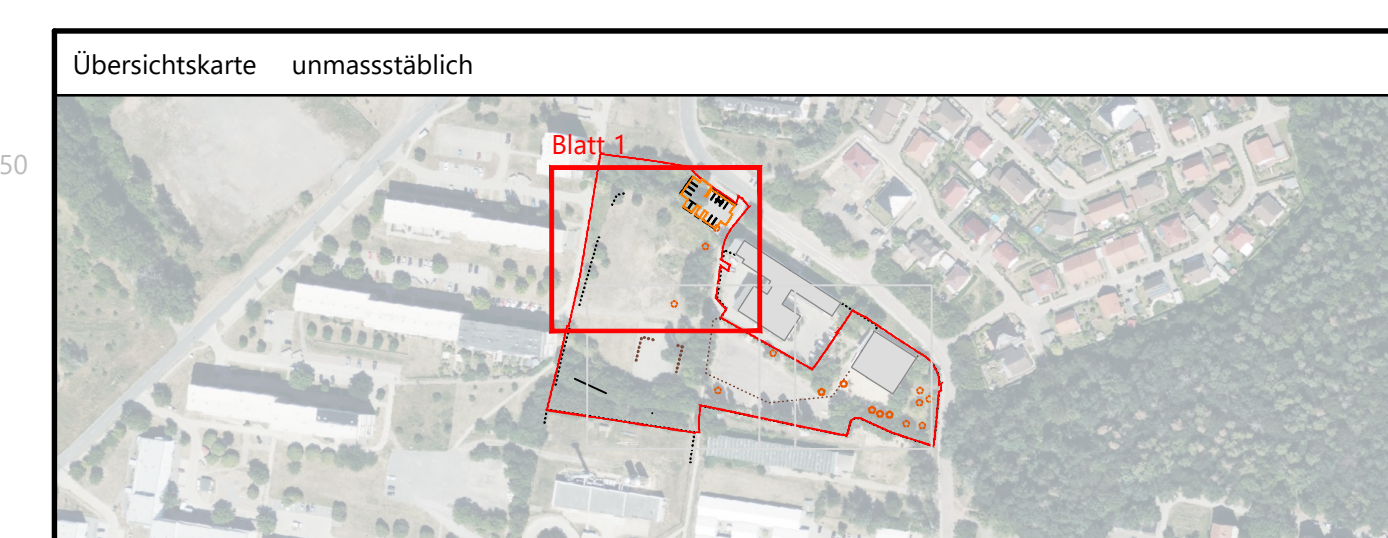

Nr.				
b				
Datum	Name	Anwendung		

Bauvorhaben

Planungsleistungen Quartierspark Hettstedt

Plantart

Aufbruchplan

Phase:

Ausführungsplanung

Lagebezug: ETR589 UTM32
Höhenbezug: DHNN2016


Landkreis: Mansfeld-Südharz
Kommune: Hettstedt
Gemarkung: Hettstedt
Flur: 37

Aufftraggeber


Markt 1-3
06333 Hettstedt

Nr.	Datum	Name	Auftragnehmer
bearb.			
gez.			
HPrf.			
Für Auftraggeber			

Masstab: 1 : 100 [m/cm]
Plan-Nr.: 24_31_QWS_UPlg_AP_L01 Blatt 1 von 3 Index:

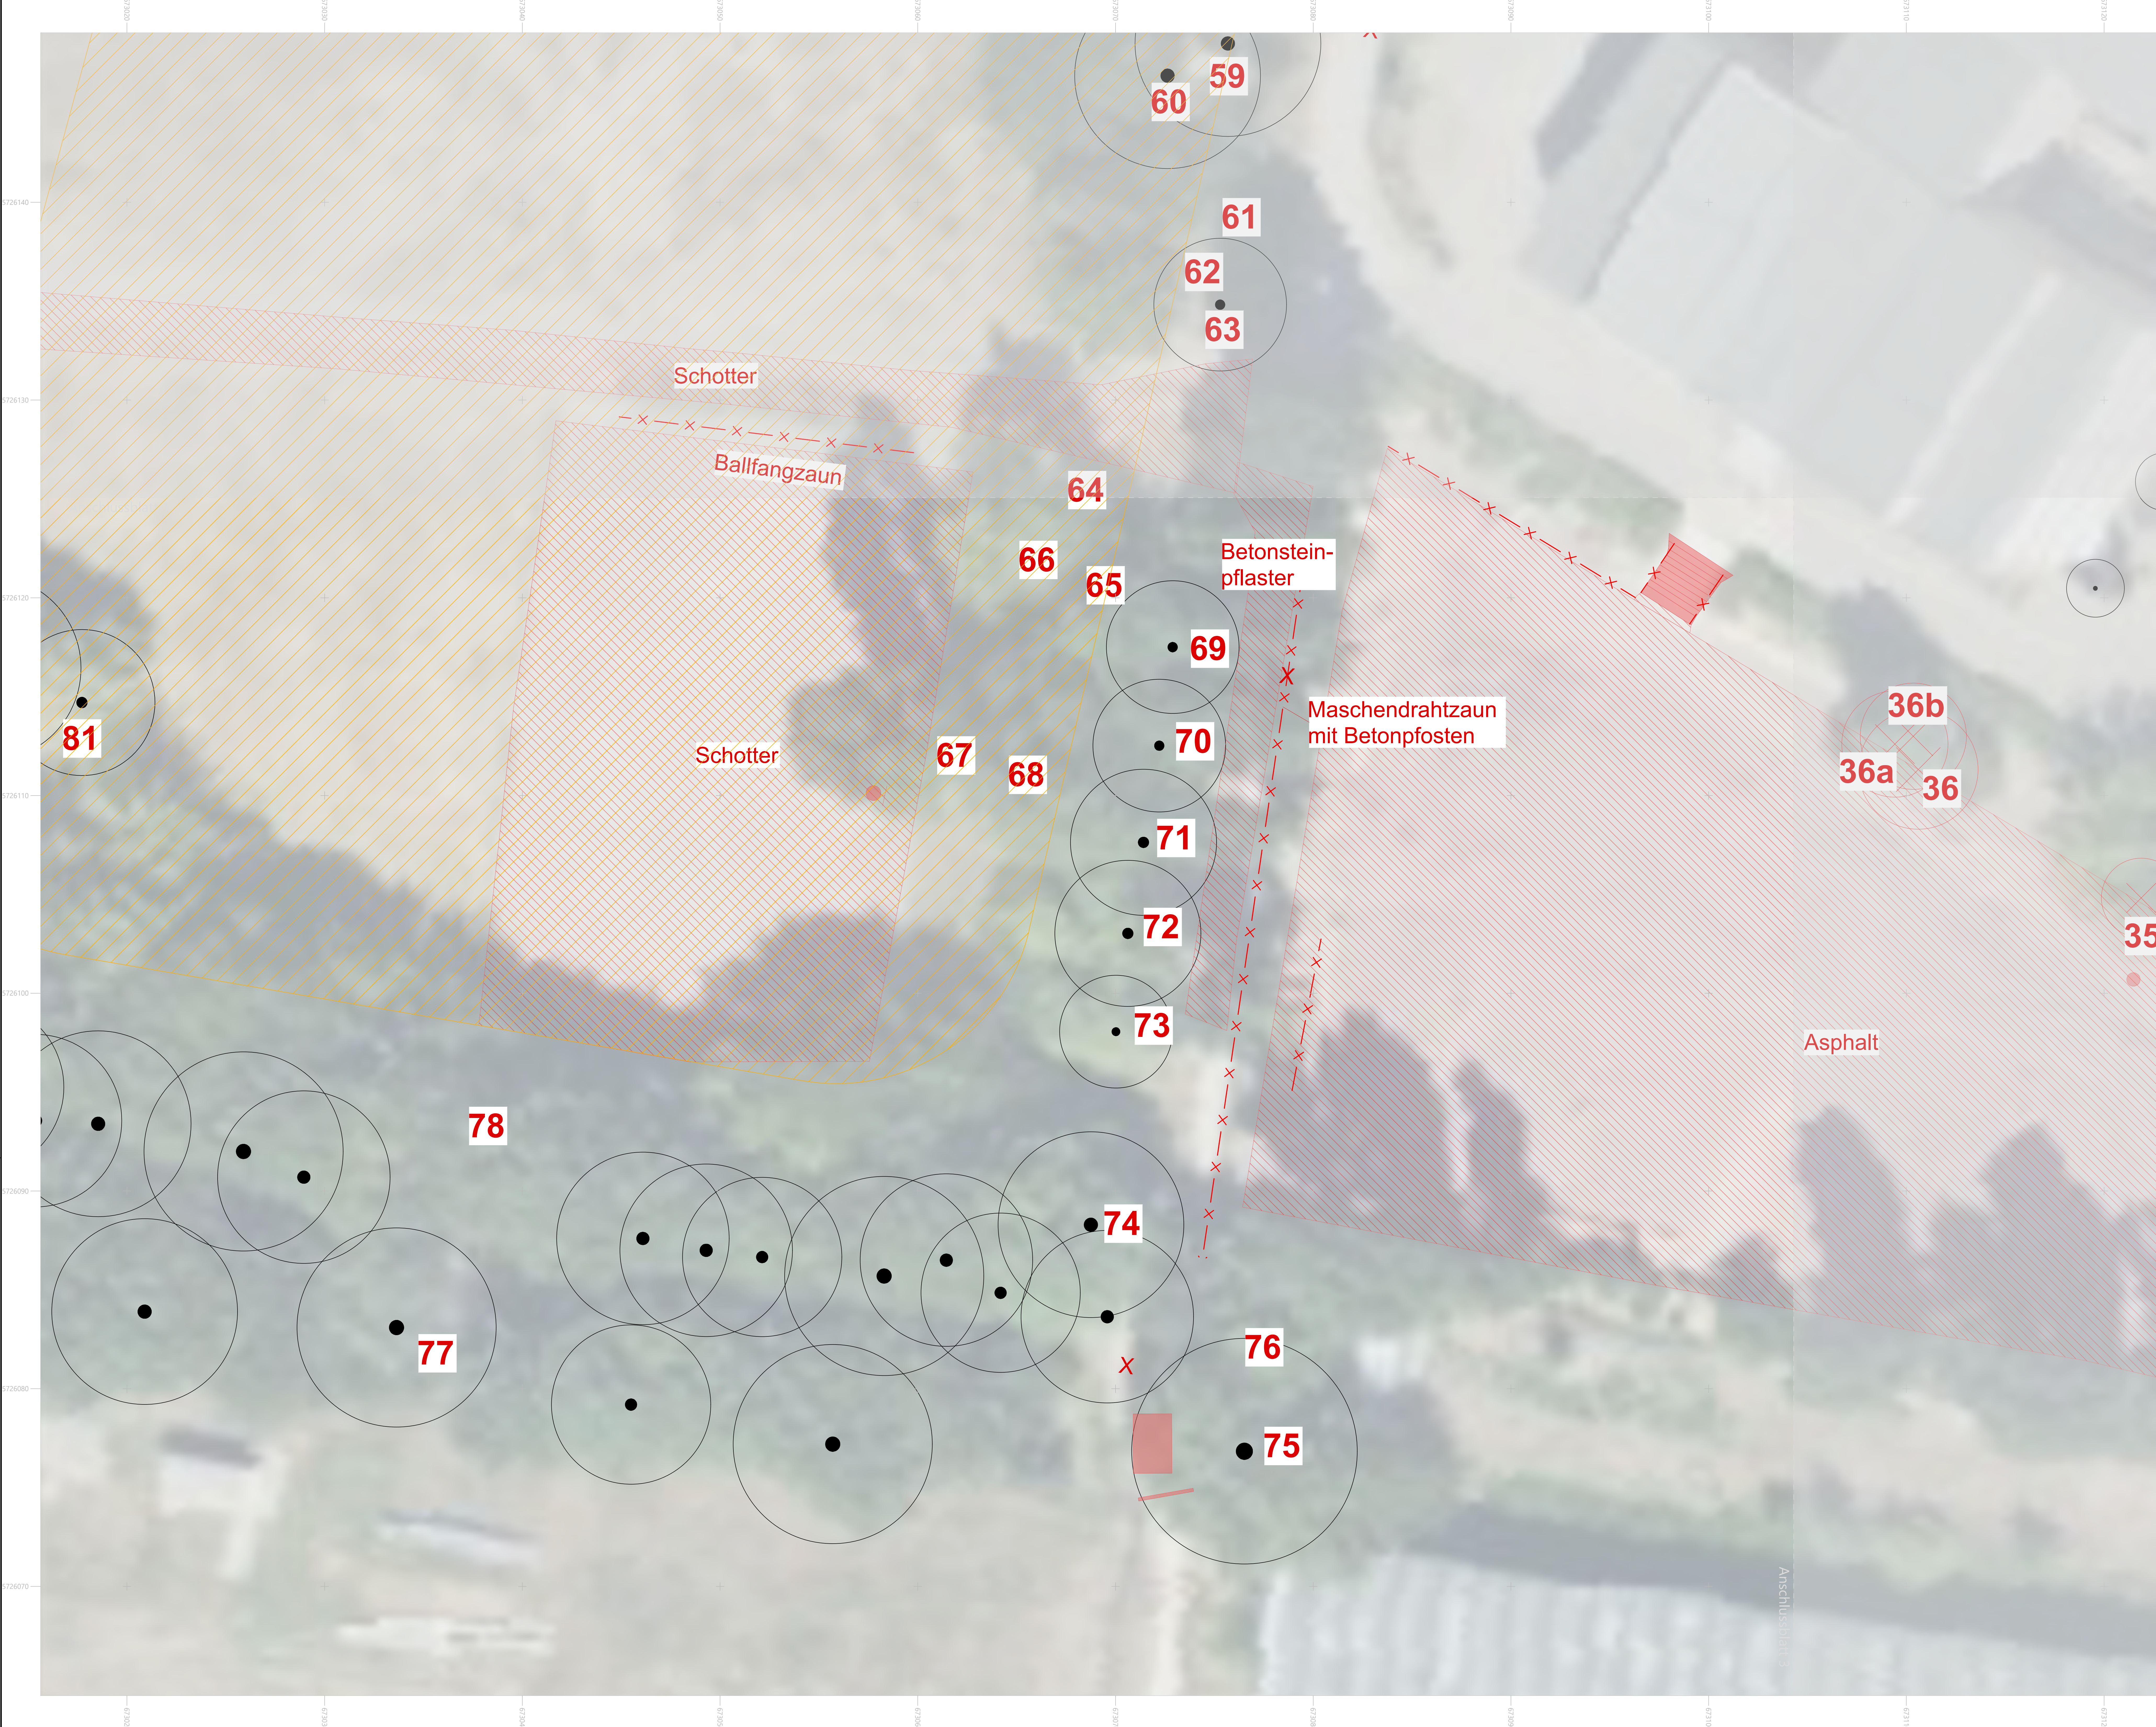


- ABBRUCH**
- Befestigte Flächen
 - Erdbtrag
 - Ausstattung
 - Ausstattung Linear
 - Zaun / Sockel / Bank / Handlauf
 - Treppe
 - Umsetzung Bestandsobjekt
 - Abbruch / seitlich Lagern / Wiederaufbau
 - Fällung Bestandsbaum
 - Basketballkorb
 - Schachdeckel

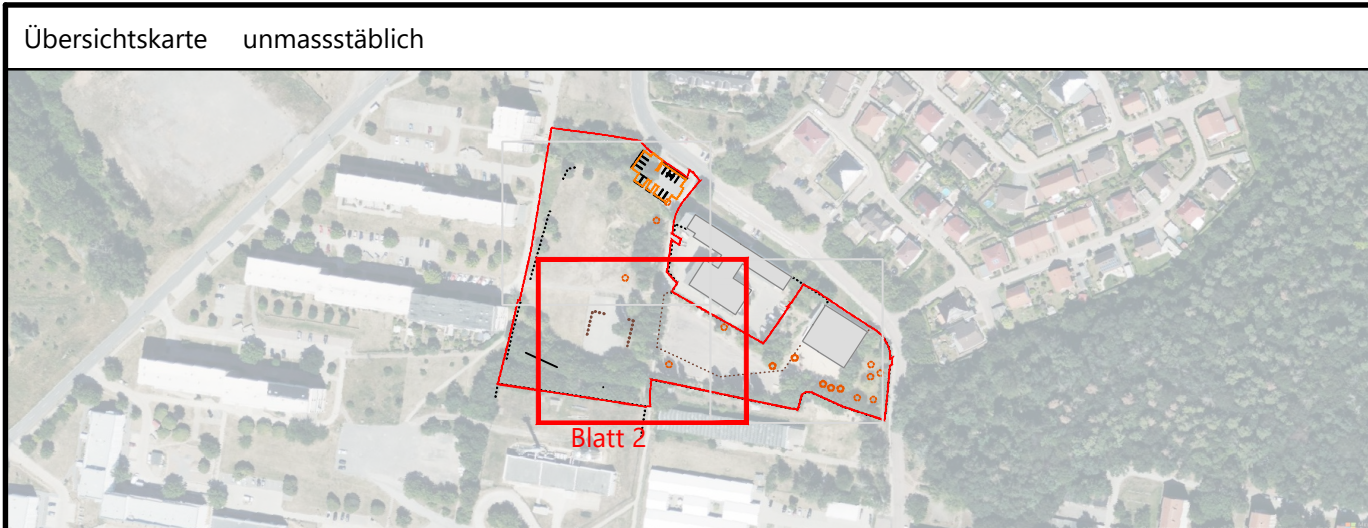


Übersichtskarte unmaßstäblich	
Blatt 2	
Planungsleistungen Quartierspark Hettstedt	
Planart: Aufbruchplan	
Phase: Ausführungsplanung	
Lagebezug: ETRS89 UTM32	Auftraggeber: Stadt Hettstedt
Höhenbezug: DHHN2016	Mark: 1-3
Landkreis: Mansfeld-Südharz	Kommune: Hettstedt
Gemarkung: Hettstedt	06333 Hettstedt
Flur: 37	
Datum: 11.08.2024	Auftragnehmer: [Name]
bearb. [Name]	
gez. [Name]	
gepr. [Name]	
Maßstab: 1:100	Plan-Nr.: 24.31_QHS_LP6_AP_L02
[m,cm]	Blatt: 2 von 3
	Index: .

Nur zu Kalkulationszwecken

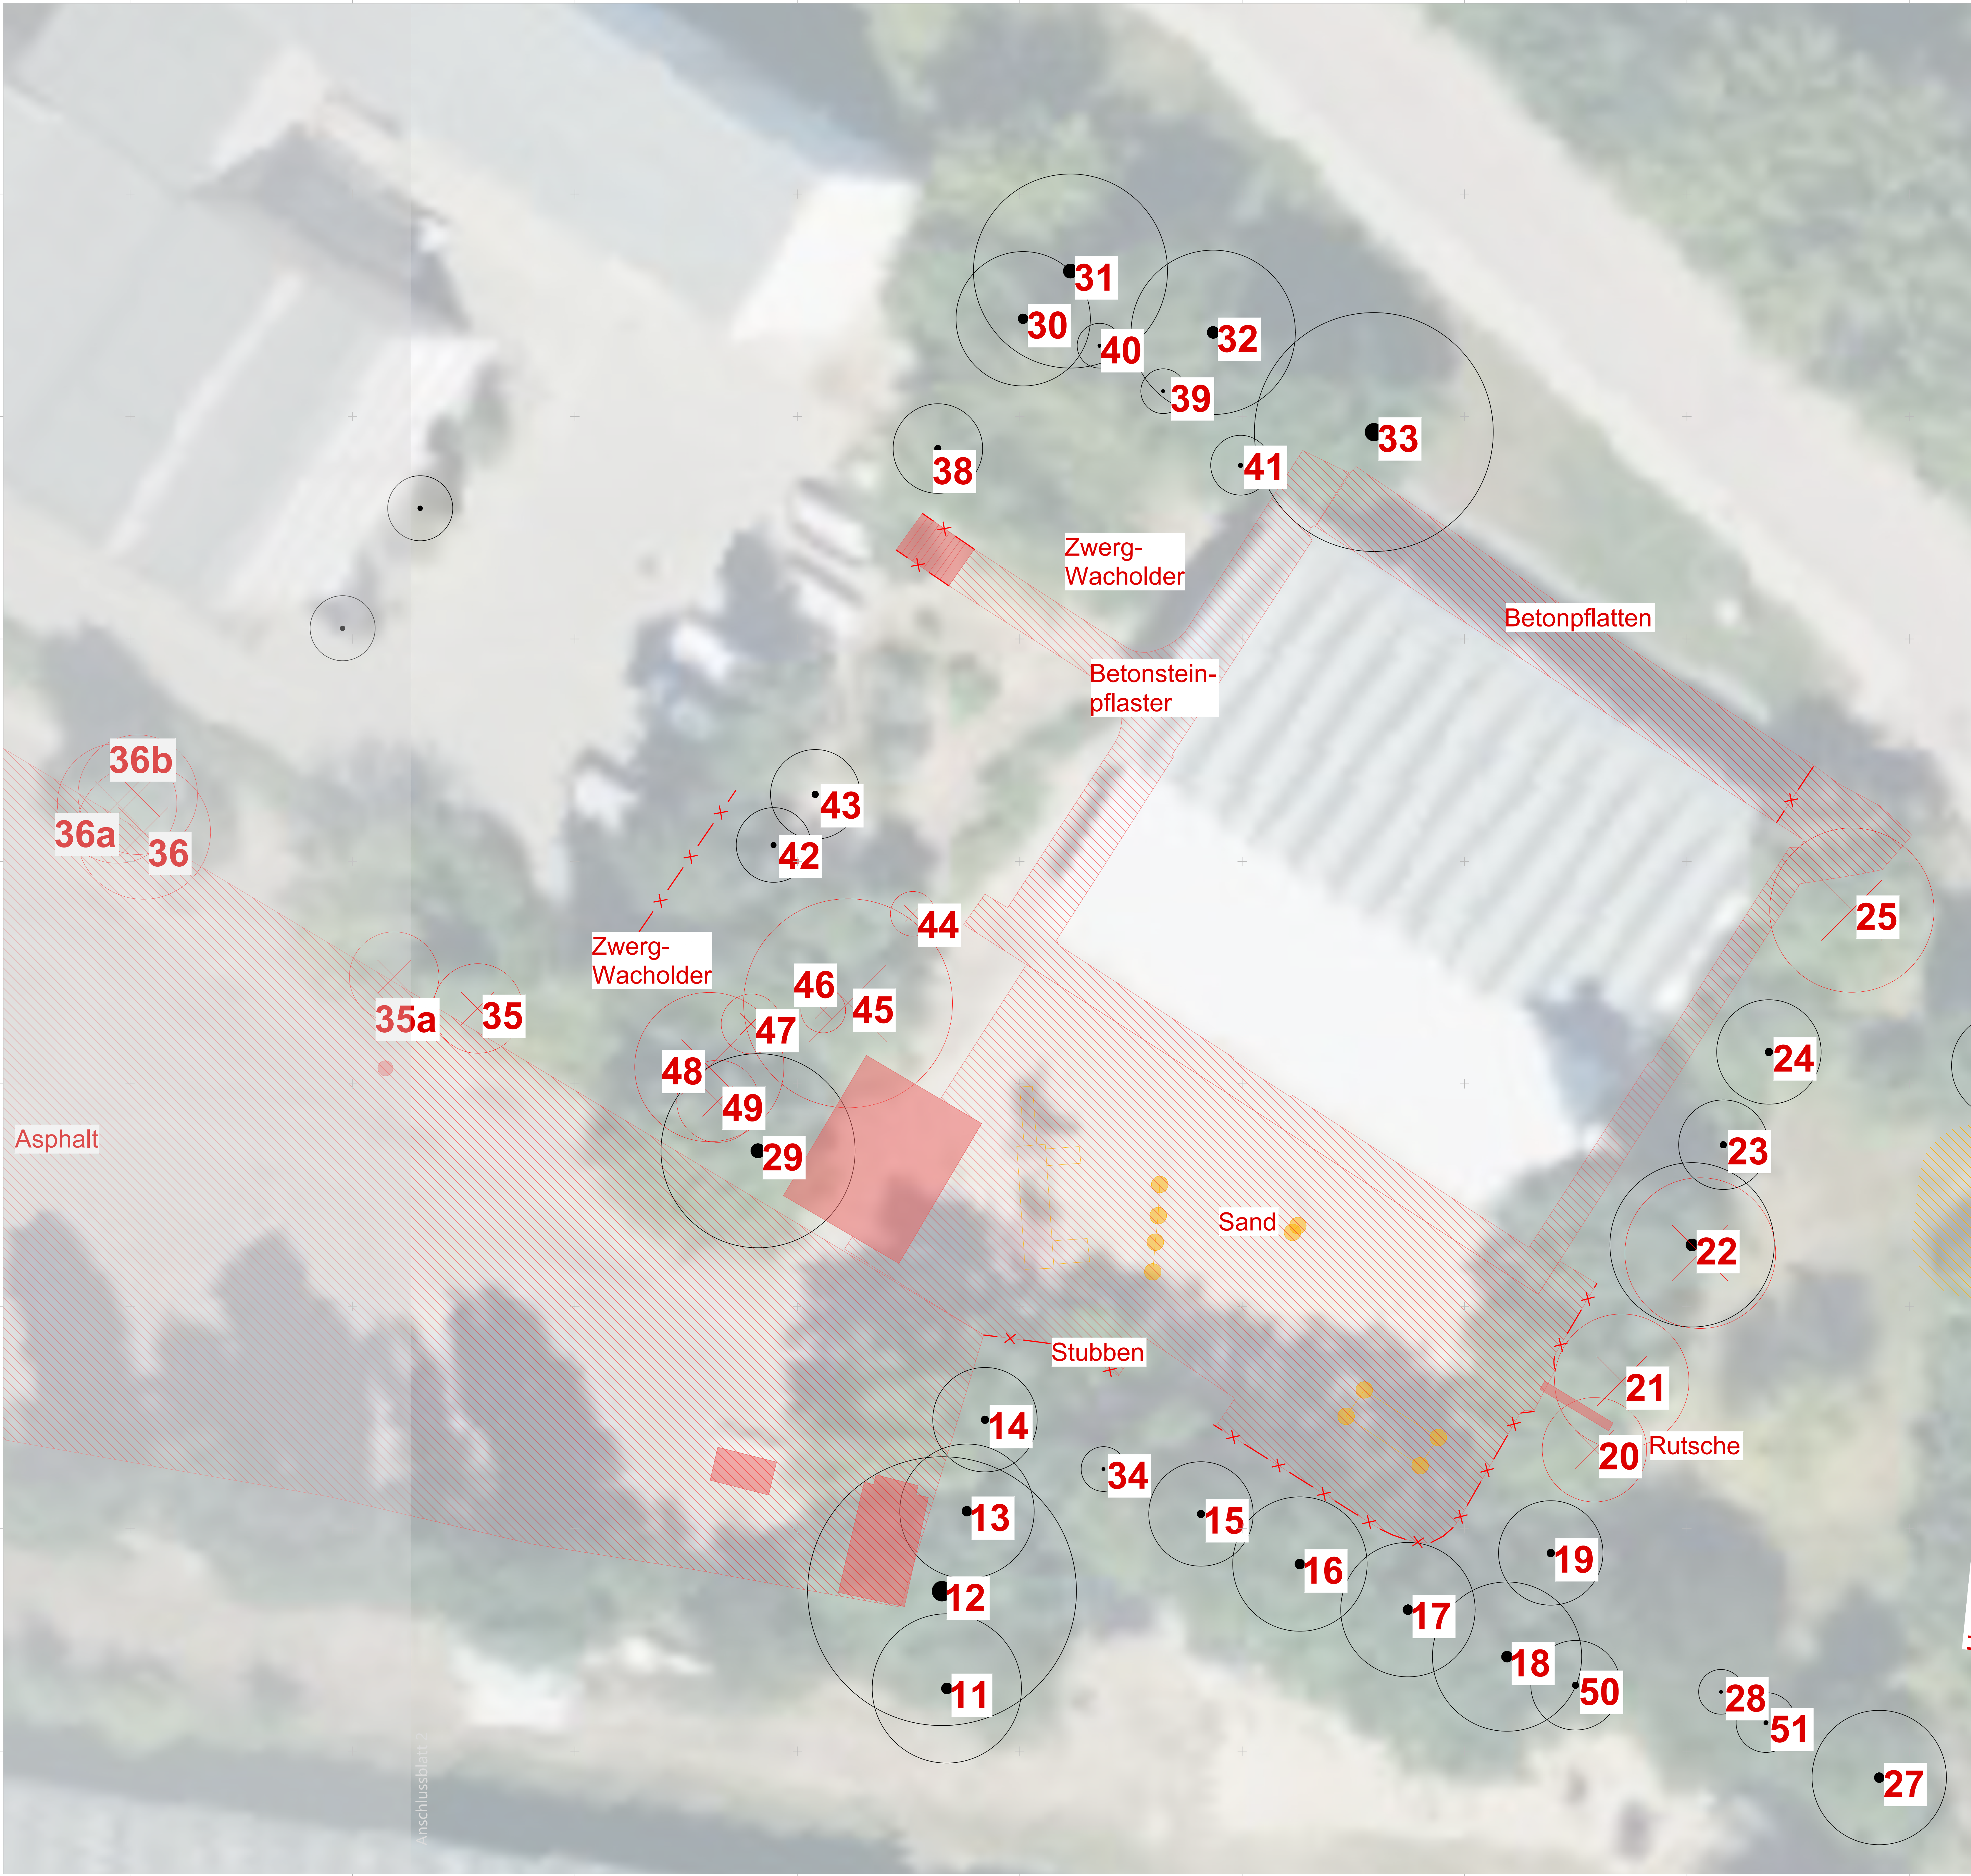

- ABBRUCH
- Befestigte Flächen
 - Erdschlag
 - Ausstattung
 - Ausstattung Linear
 - Zaun / Sockel / Bank / Handlauf
 - Treppe
 - Umsetzung Bestandsobjekt
 - Abbruch / seitlich Lagern / Wiederaufbau
 - Fällung Bestandsbaum
 - Basketballkorb
 - Schachdeckel

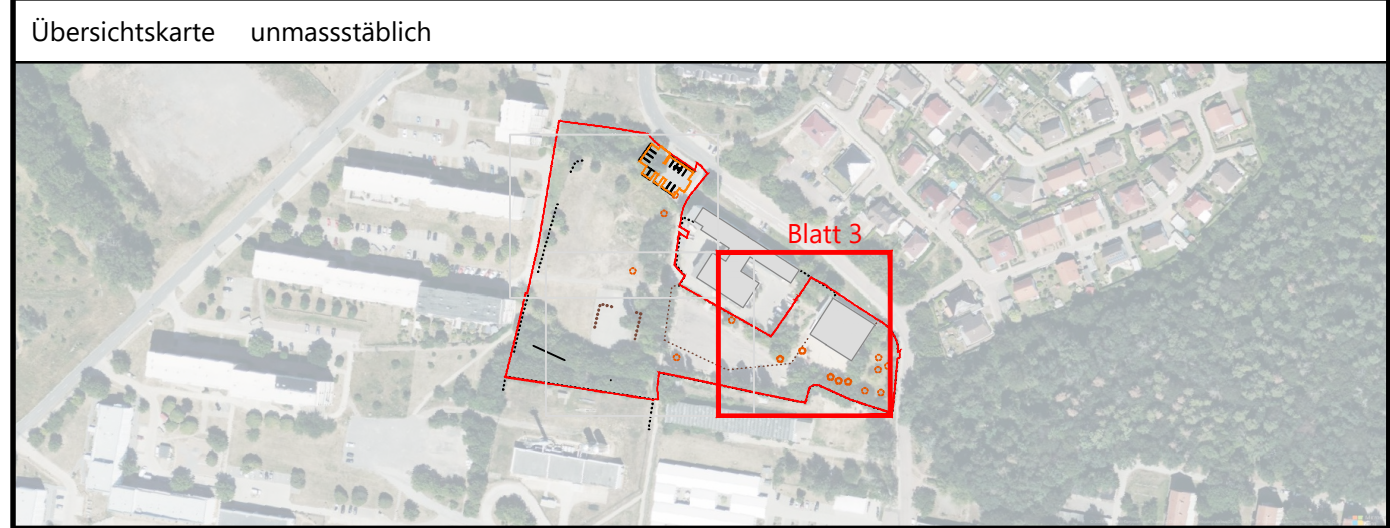

Bauvorhaben	
Planungsleistungen Quartierspark Hettstedt	
Planart	
Aufbruchplan	
Phase: Ausführungsplanung	
Lagebezug: ETRS89 UTM32	Auftraggeber: Stadt Hettstedt
Höhenbezug: DHHN2016	Markt 1-3
Landkreis: Mansfeld-Südharz	06333 Hettstedt
Kommune: Hettstedt	
Gemarkung: Hettstedt	
Flur: 37	
Datum	Namen
bearb.	Auftragnehmer
gez.	
gepr.	
Umfeld	
Maßstab: 1:100 [m:cm]	Plan-Nr.: 24_31_QHS_LP6_AP_L03 Blatt: 3 von 3 Index: .

Nur zu Kalkulationszwecken