

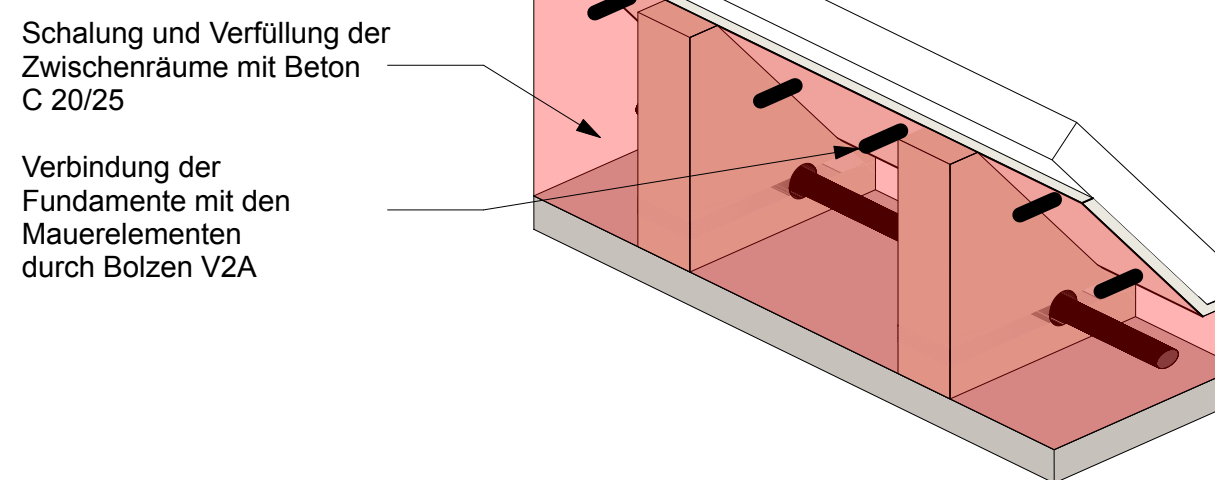


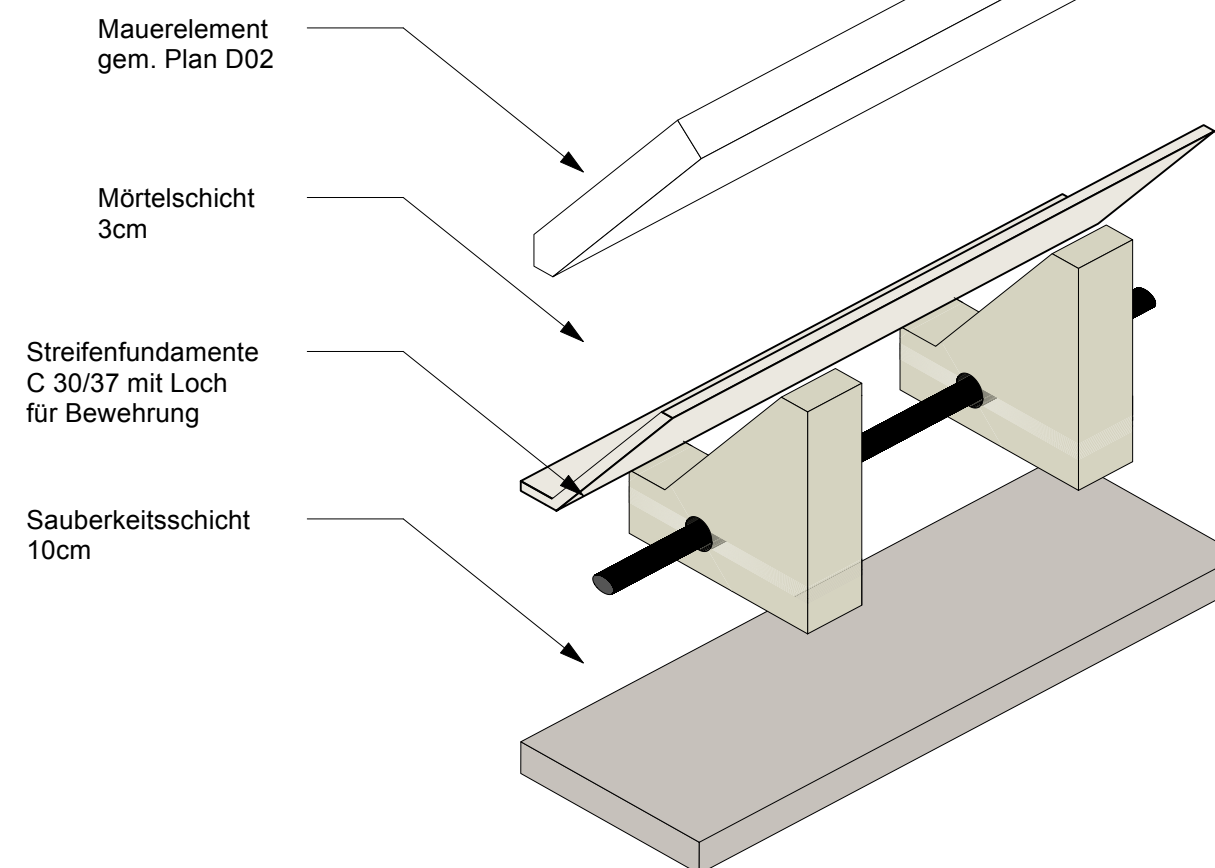

Dieser Plan gilt nur im Zusammenhang mit allen Architekten- und Fach-Ing.-Plänen. Die Lage aller Leitungen sowie aller Höhen und Maße sind vom AN am Bau und in Verbindung mit allen Architekten- und Fachingenieursplänen eigenverantwortlich zu prüfen. Statische und hydraulische Nachweise sowie ggf. notwendige Zulassungen sind durch den AN zu erbringen. Unstimmigkeiten sind rechtzeitig vor Beginn der Arbeiten der örtlichen Bauleitung anzuzeigen.

Quartierspark Hettstedt

ÜBERSICHTSPLAN :

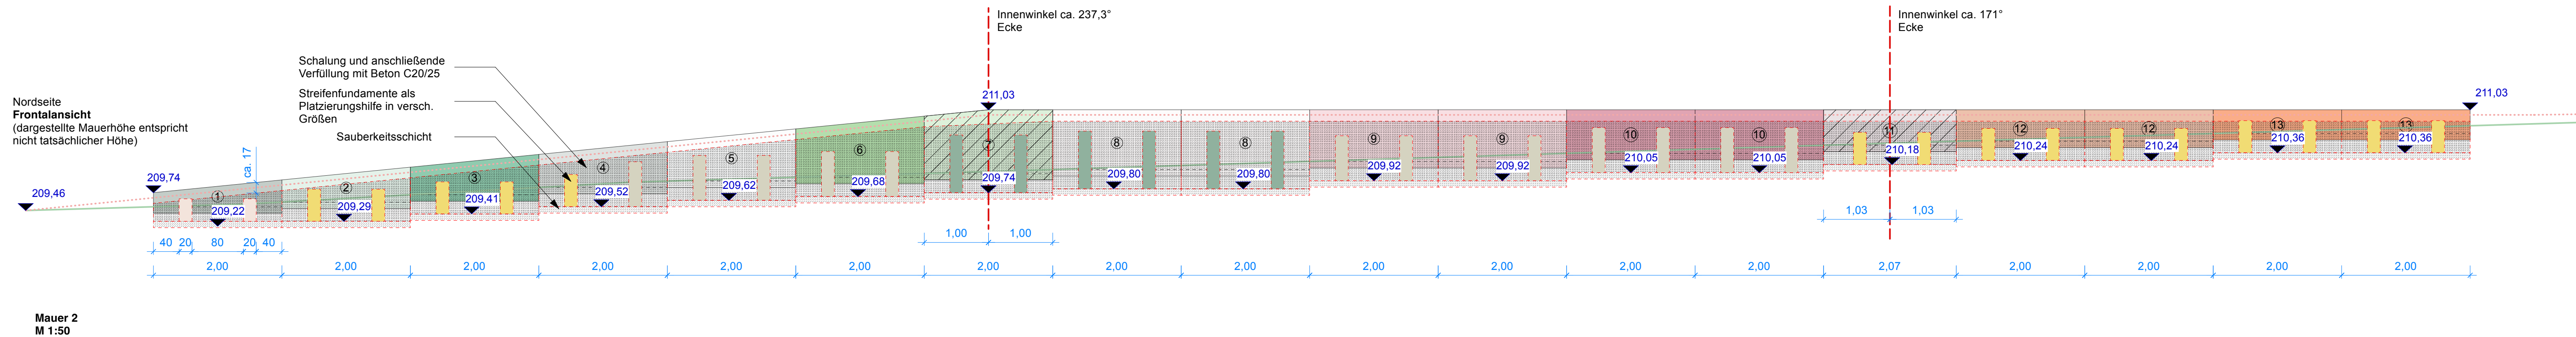

Stadt Hettstedt
Markt 1-3
06333 Hettstedt

Detail Fundamente Mauer 1 und 2

Index:

Freigabevermerk arete GmbH
Erfurt, den

Freigabevermerk
