


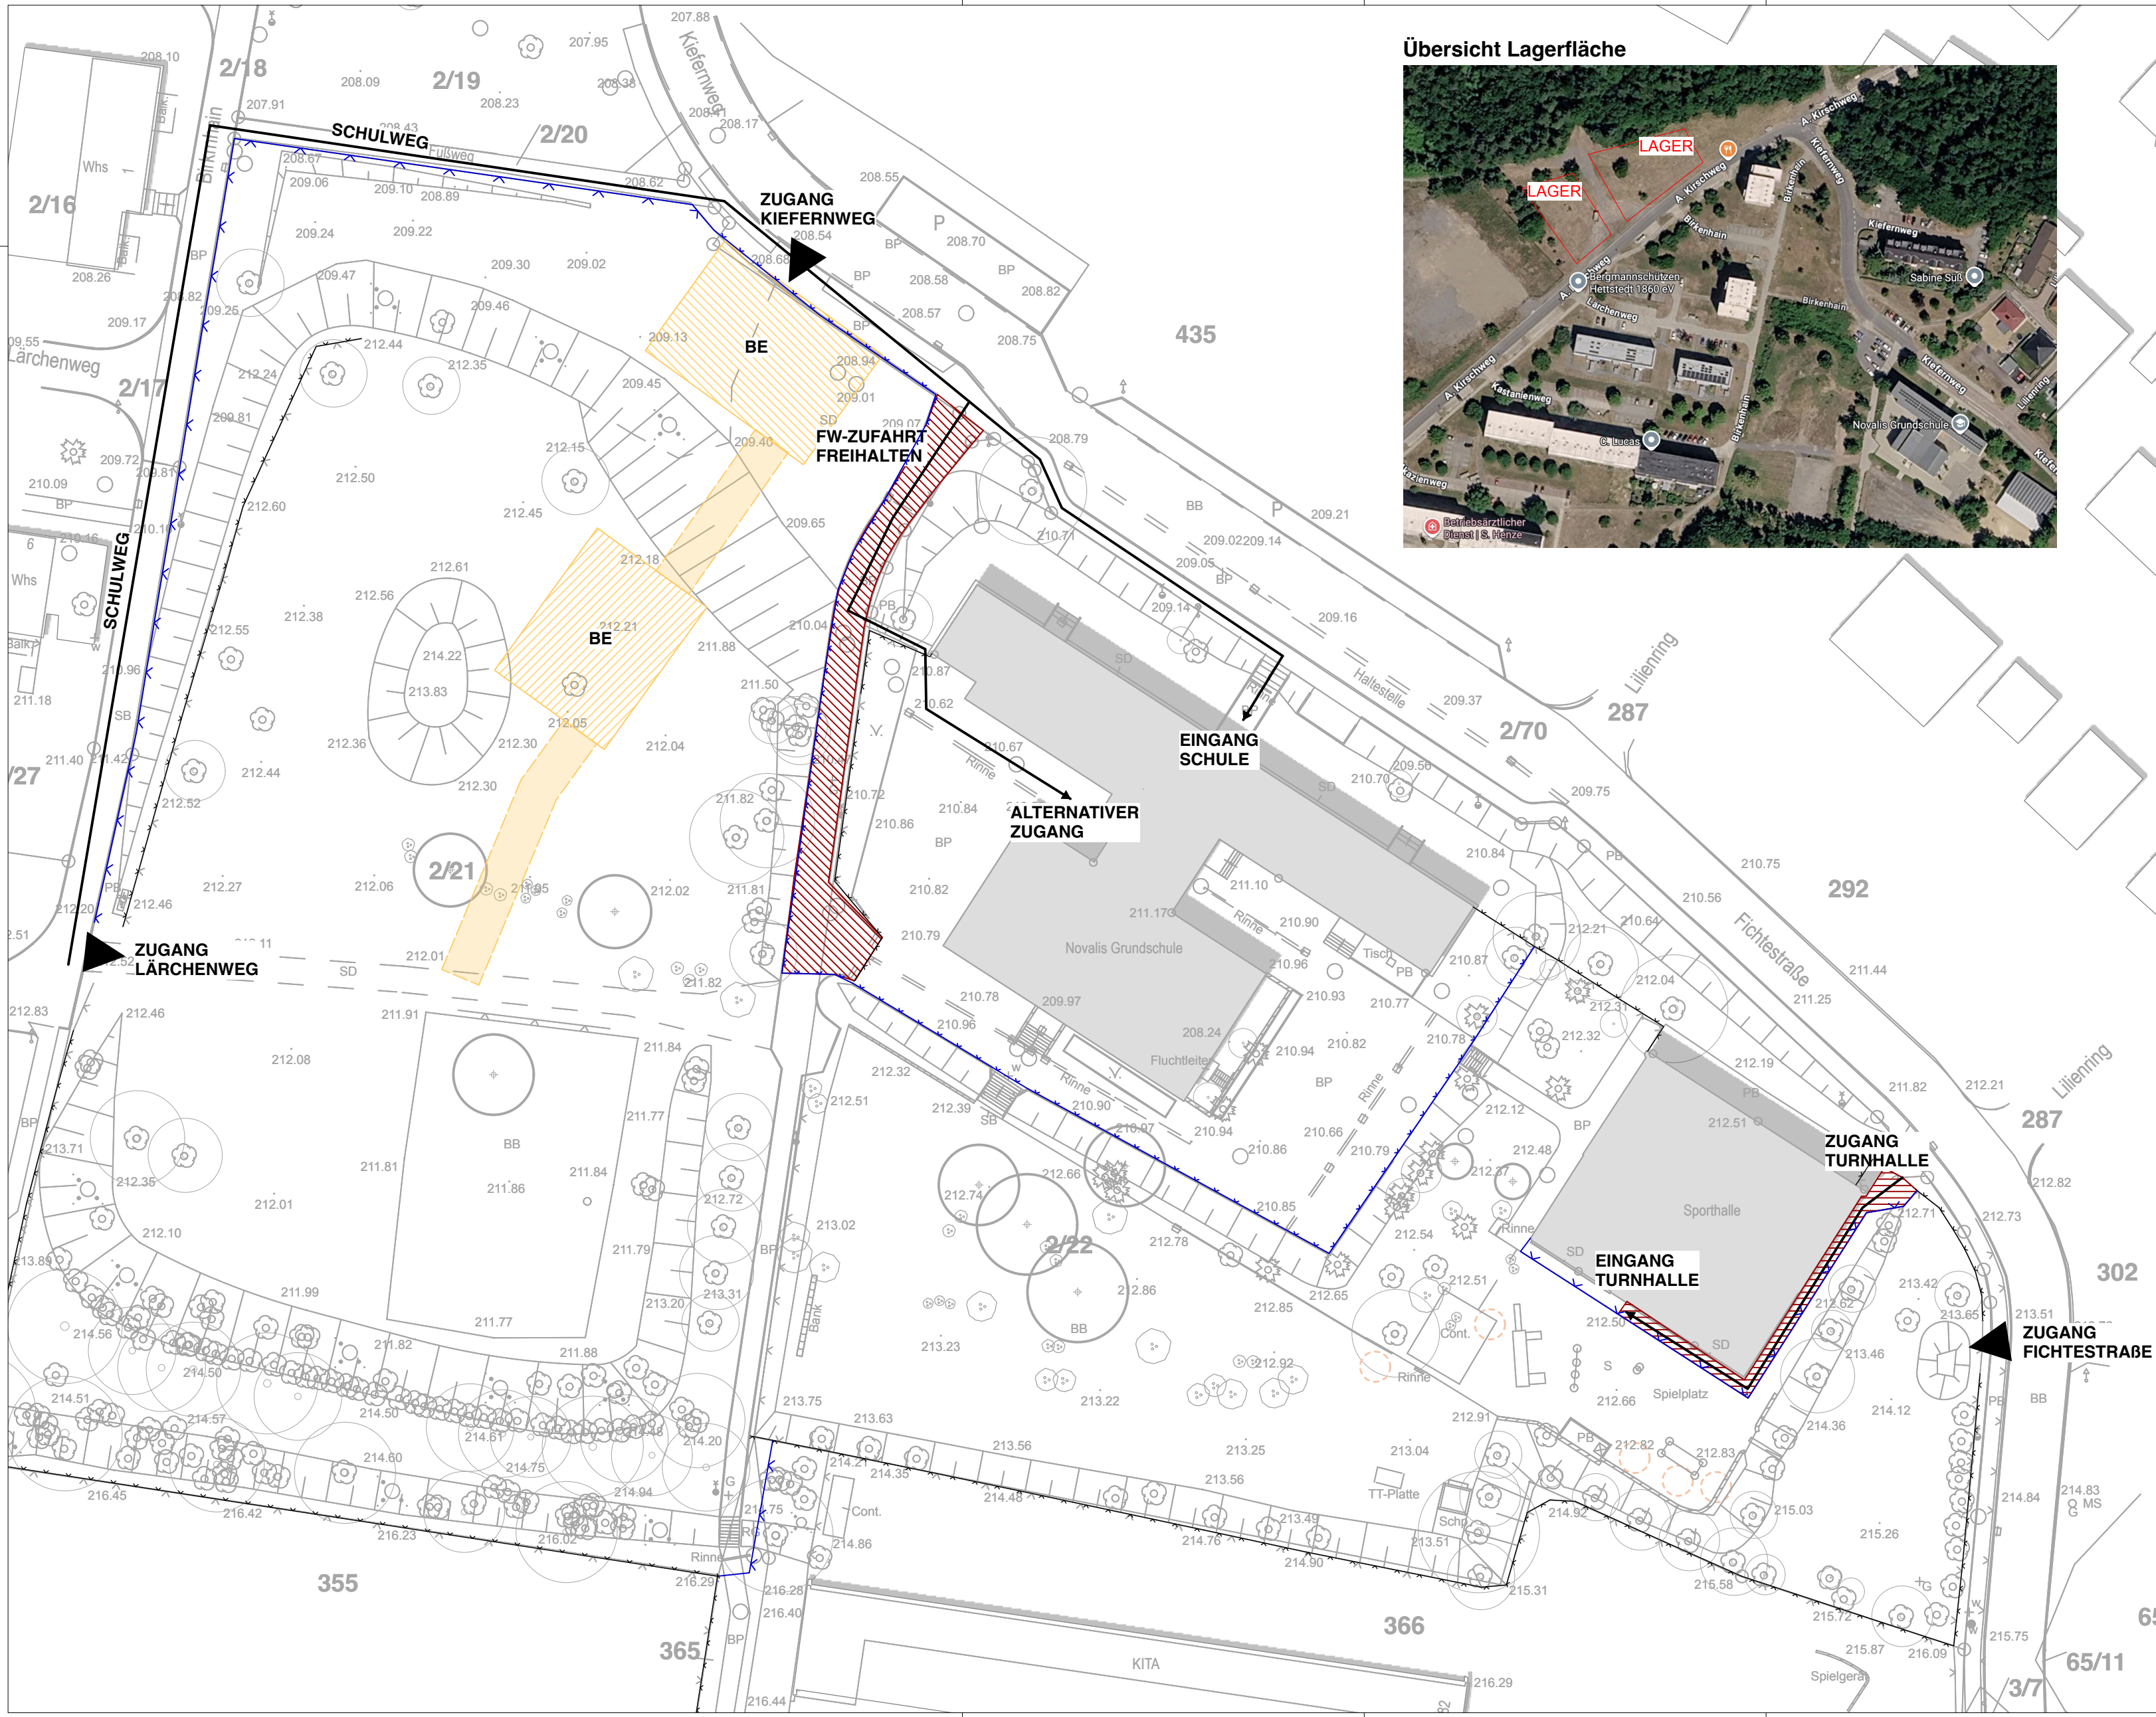

Übersicht Lagerfläche



Zaun Bestand

Bauzaun

BE Fläche

Baustraße

Freihaltebereiche

Index	Art der Änderung	Datum	Verfasser

Dieser Plan gilt nur im Zusammenhang mit allen Architekten- und Fach-Ing.-Plänen.
Die Lage aller Leitungen sowie aller Höhen und Maße sind vom AN am Bau
und in Verbindung mit allen Architekten- und Fachingenieursplänen
eigenverantwortlich zu prüfen.
Statische und hydraulische Nachweise sowie ggf.
notwendige Zulassungen sind durch den AN zu erbringen.
Unstimmigkeiten sind rechtzeitig vor Beginn der Arbeiten
der örtlichen Bauleitung anzuzeigen.

PROJEKT :
Quartierspark Hettstedt

LEISTUNGSPHASE: **Vorbereitung der Vergabe LP6**

BAUHERR :
Stadt Hettstedt
Markt 1
06333 Hettstedt

Maßstab:	1:500
Datum:	17.07.26
Optionale Angabe	Optionale Angabe
Planinhalt:	

Lageplan Baustelleneinrichtung

Plan-Nr.:
24_31_QHS_6_L_00

Index:

Freigabevermerk
Erfurt, den

Freigabevermerk