
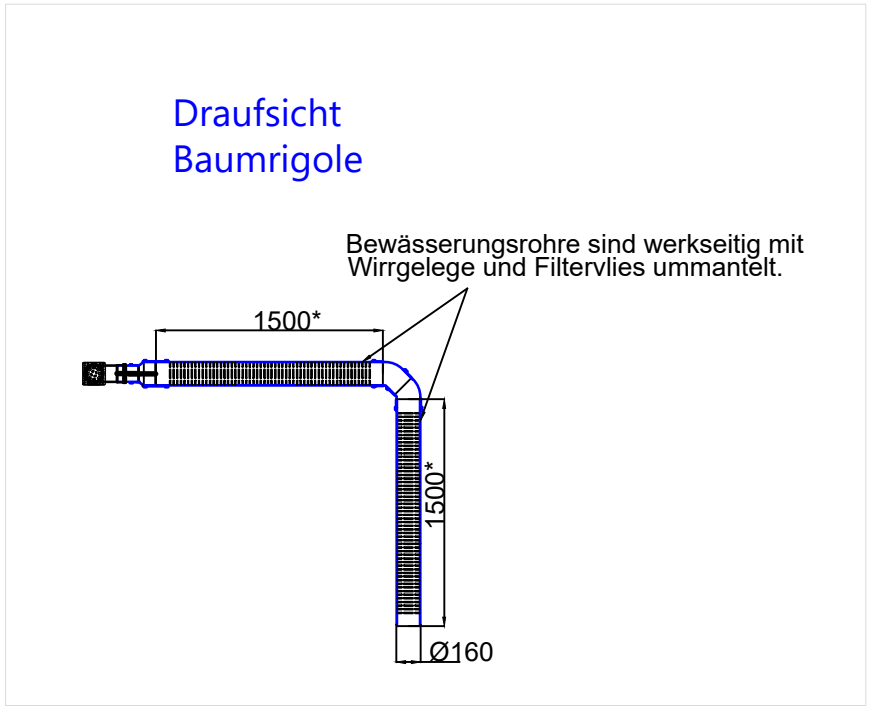


[illegible]

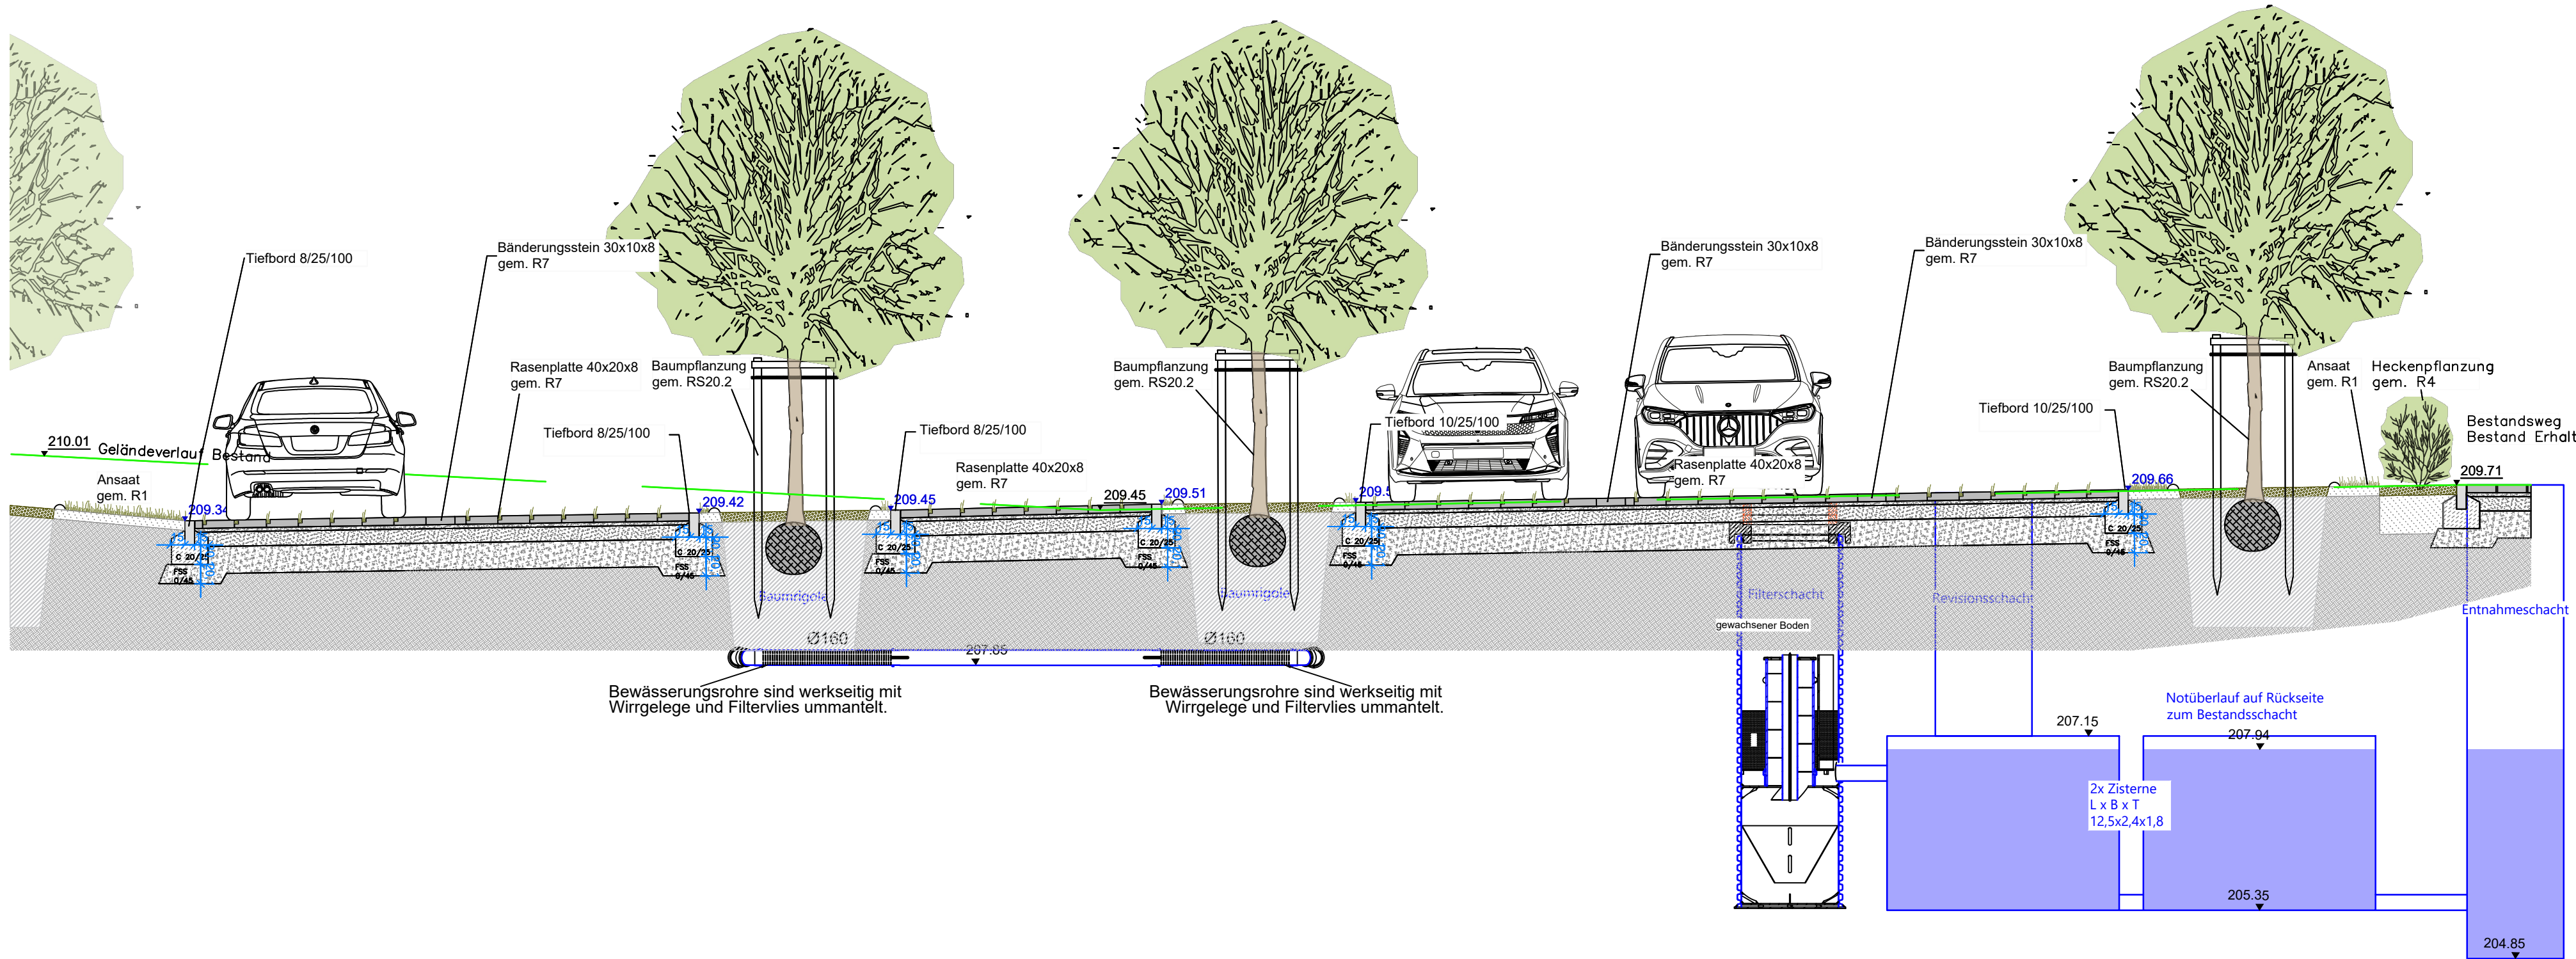

Übersichtskarte unmassstäblich

Index	c	.	.	.
	b	.	.	.
	a	.	.	.
	Datum	Name	Änderung	

Bauvorhaben

Planungsleistungen Quartierspark Hettstedt

Planart

Schnitt F - Baumrigolen Parkplatz Zisternen Parkplatz

Phase:

Genehmigungsplanung

Lagebezug:

ETRS89 UTM32

Höhenbezug:

DHHN2016

Landkreis:

Mansfeld-Südharz

Kommune:

Hettstedt

Gemarkung:

Hettstedt

Flur:

37

Auftraggeber

Stadt Hettstedt

Markt 1-3

06333 Hettstedt

Auftragnehmer

bearb.

gez.

gepr.

Unterschrift

Maßstab:

1:50

[m,cm]

Plan-Nr.: 24_31_QHS_LP6_EW_QS

Blatt: 4 von 4

Index: .