


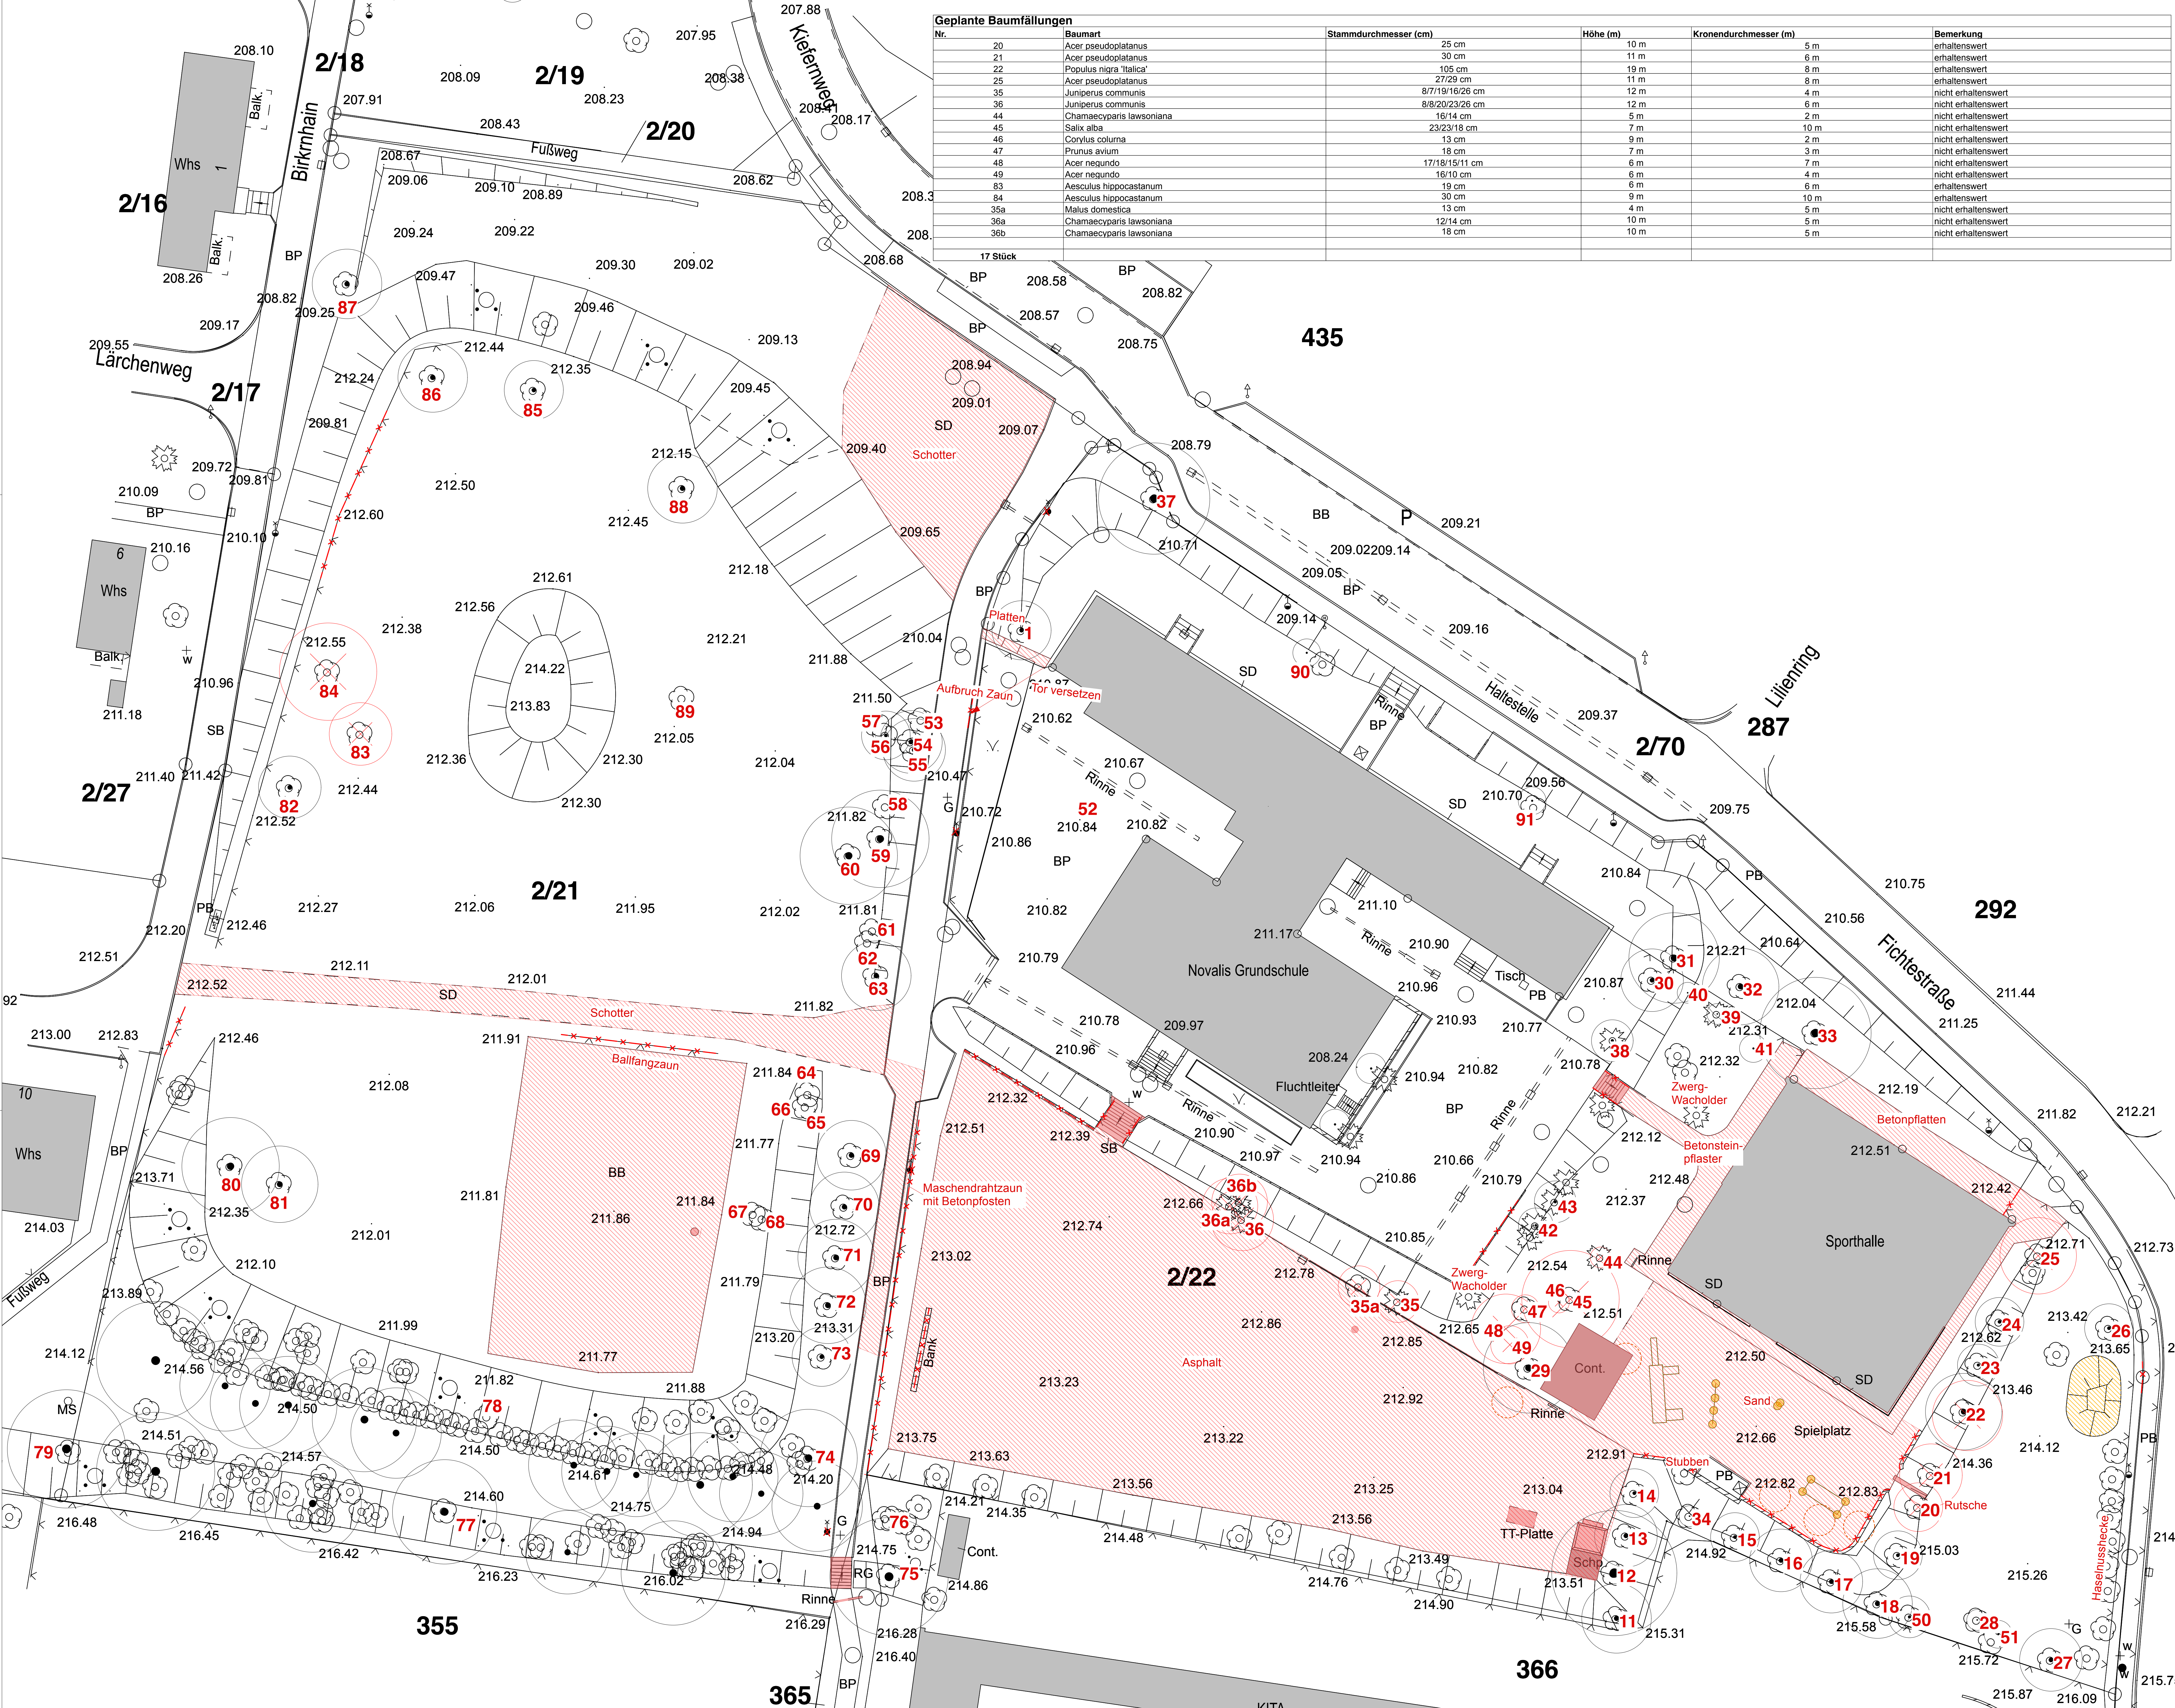

Geplante Baumfällungen					
Nr.	Baumart	Stammdurchmesser (cm)	Höhe (m)	Kronendurchmesser (m)	Bemerkung
20	Acer pseudoplatanus	25 cm	10 m	5 m	erhaltenswert
21	Acer pseudoplatanus	30 cm	11 m	6 m	erhaltenswert
22	Populus nigra 'Italica'	105 cm	19 m	8 m	erhaltenswert
25	Acer pseudoplatanus	27/29 cm	11 m	4 m	erhaltenswert
35	Juniperus communis	8/7/19/16/26 cm	12 m	4 m	nicht erhaltenswert
36	Juniperus communis	8/8/20/23/26 cm	12 m	6 m	nicht erhaltenswert
44	Chamaecyparis lawsoniana	16/14 cm	5 m	2 m	nicht erhaltenswert
45	Salix alba	23/23/18 cm	7 m	10 m	nicht erhaltenswert
46	Corylus colurna	13 cm	9 m	2 m	nicht erhaltenswert
47	Prunus avium	18 cm	7 m	3 m	nicht erhaltenswert
48	Acer negundo	17/18/19/11 cm	6 m	7 m	nicht erhaltenswert
49	Acer negundo	16/10 cm	6 m	4 m	nicht erhaltenswert
83	Aesculus hippocastanum	19 cm	6 m	6 m	erhaltenswert
84	Aesculus hippocastanum	30 cm	9 m	10 m	erhaltenswert
35a	Malus domestica	13 cm	4 m	5 m	nicht erhaltenswert
36a	Chamaecyparis lawsoniana	12/14 cm	10 m	5 m	nicht erhaltenswert
36b	Chamaecyparis lawsoniana	18 cm	10 m	5 m	nicht erhaltenswert
17 Stück					

ABBRUCH

Befestigte Flächen

Erdbau

Ausstattung

Ausstattung Linear
Zaun / Sockel / Bank / Handlauf

Treppe

Umsetzung Bestandsplaner
Abbruch / seitlich Lagern / Wiederaufbau

Fällung Bestandsbaum

Basketballkorb

Schachdeckel

PROJEKT :
Quartierspark Hettstedt

LEISTUNGSPHASE: Vorbereitung der Vergabe LP6

BAUHERR :
Stadt Hettstedt
Markt 1
06333 Hettstedt

Maststab: 1:200
Datum: 17.07.26
Optionale Angabe
Planmatr:

Lageplan Abbruch

Plan-Nr.:
24_31_QHS_6_L_05

Freigabevermerk
Erfurt, den

Freigabevermerk

Nur zu Kalkulationszwecken

Index: Art der Änderung Datum Verfasser

Dieser Plan gilt nur im Zusammenhang mit allen Architekten- und Fach-Ing.-Plänen.
Die Lage aller Leistungen sowie aller Höhen und Maße sind vom AN am Bau
und in Verbindung mit allen Architekten- und Fachingenieurplänen
eigenverantwortlich zu prüfen.
Statische und hydraulische Nachweise sowie ggf.
erforderliche Zulassungen sind durch den AN zu erbringen.
Unstimmigkeiten sind rechtzeitig vor Beginn der Arbeiten
der örtlichen Bauleitung anzuzeigen.