




Wohndeck

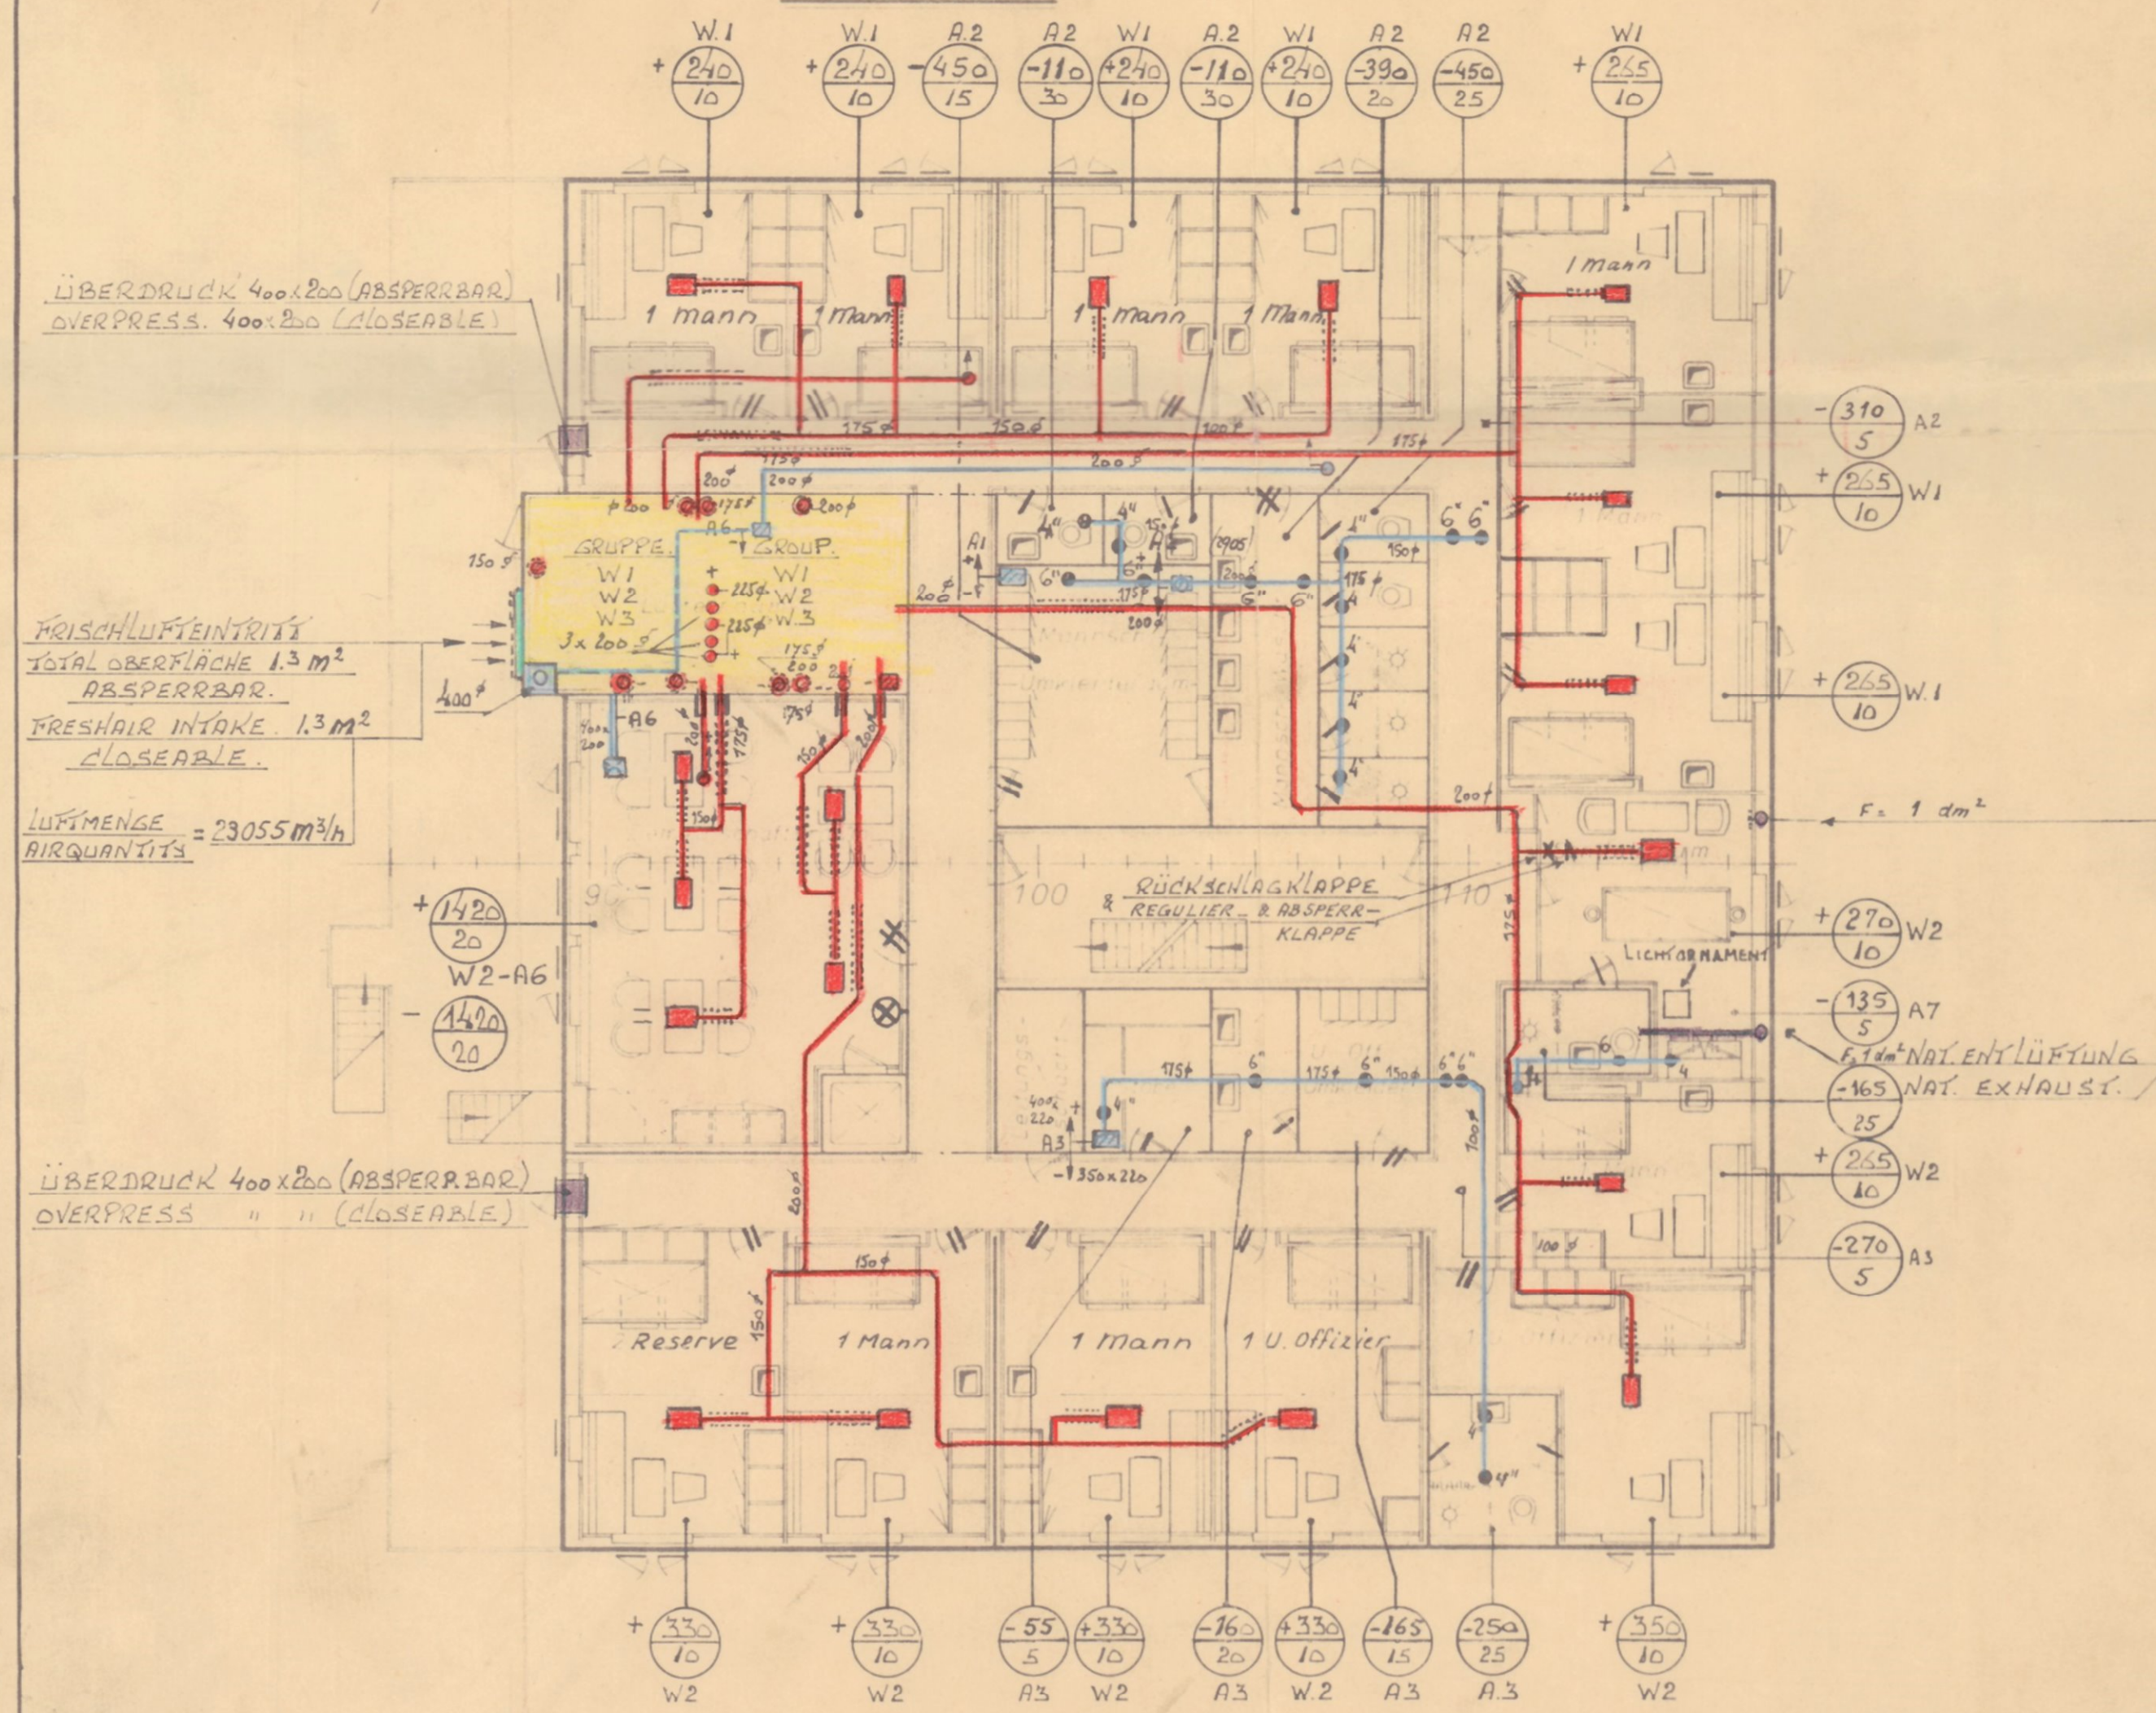


## Kommandobrücke

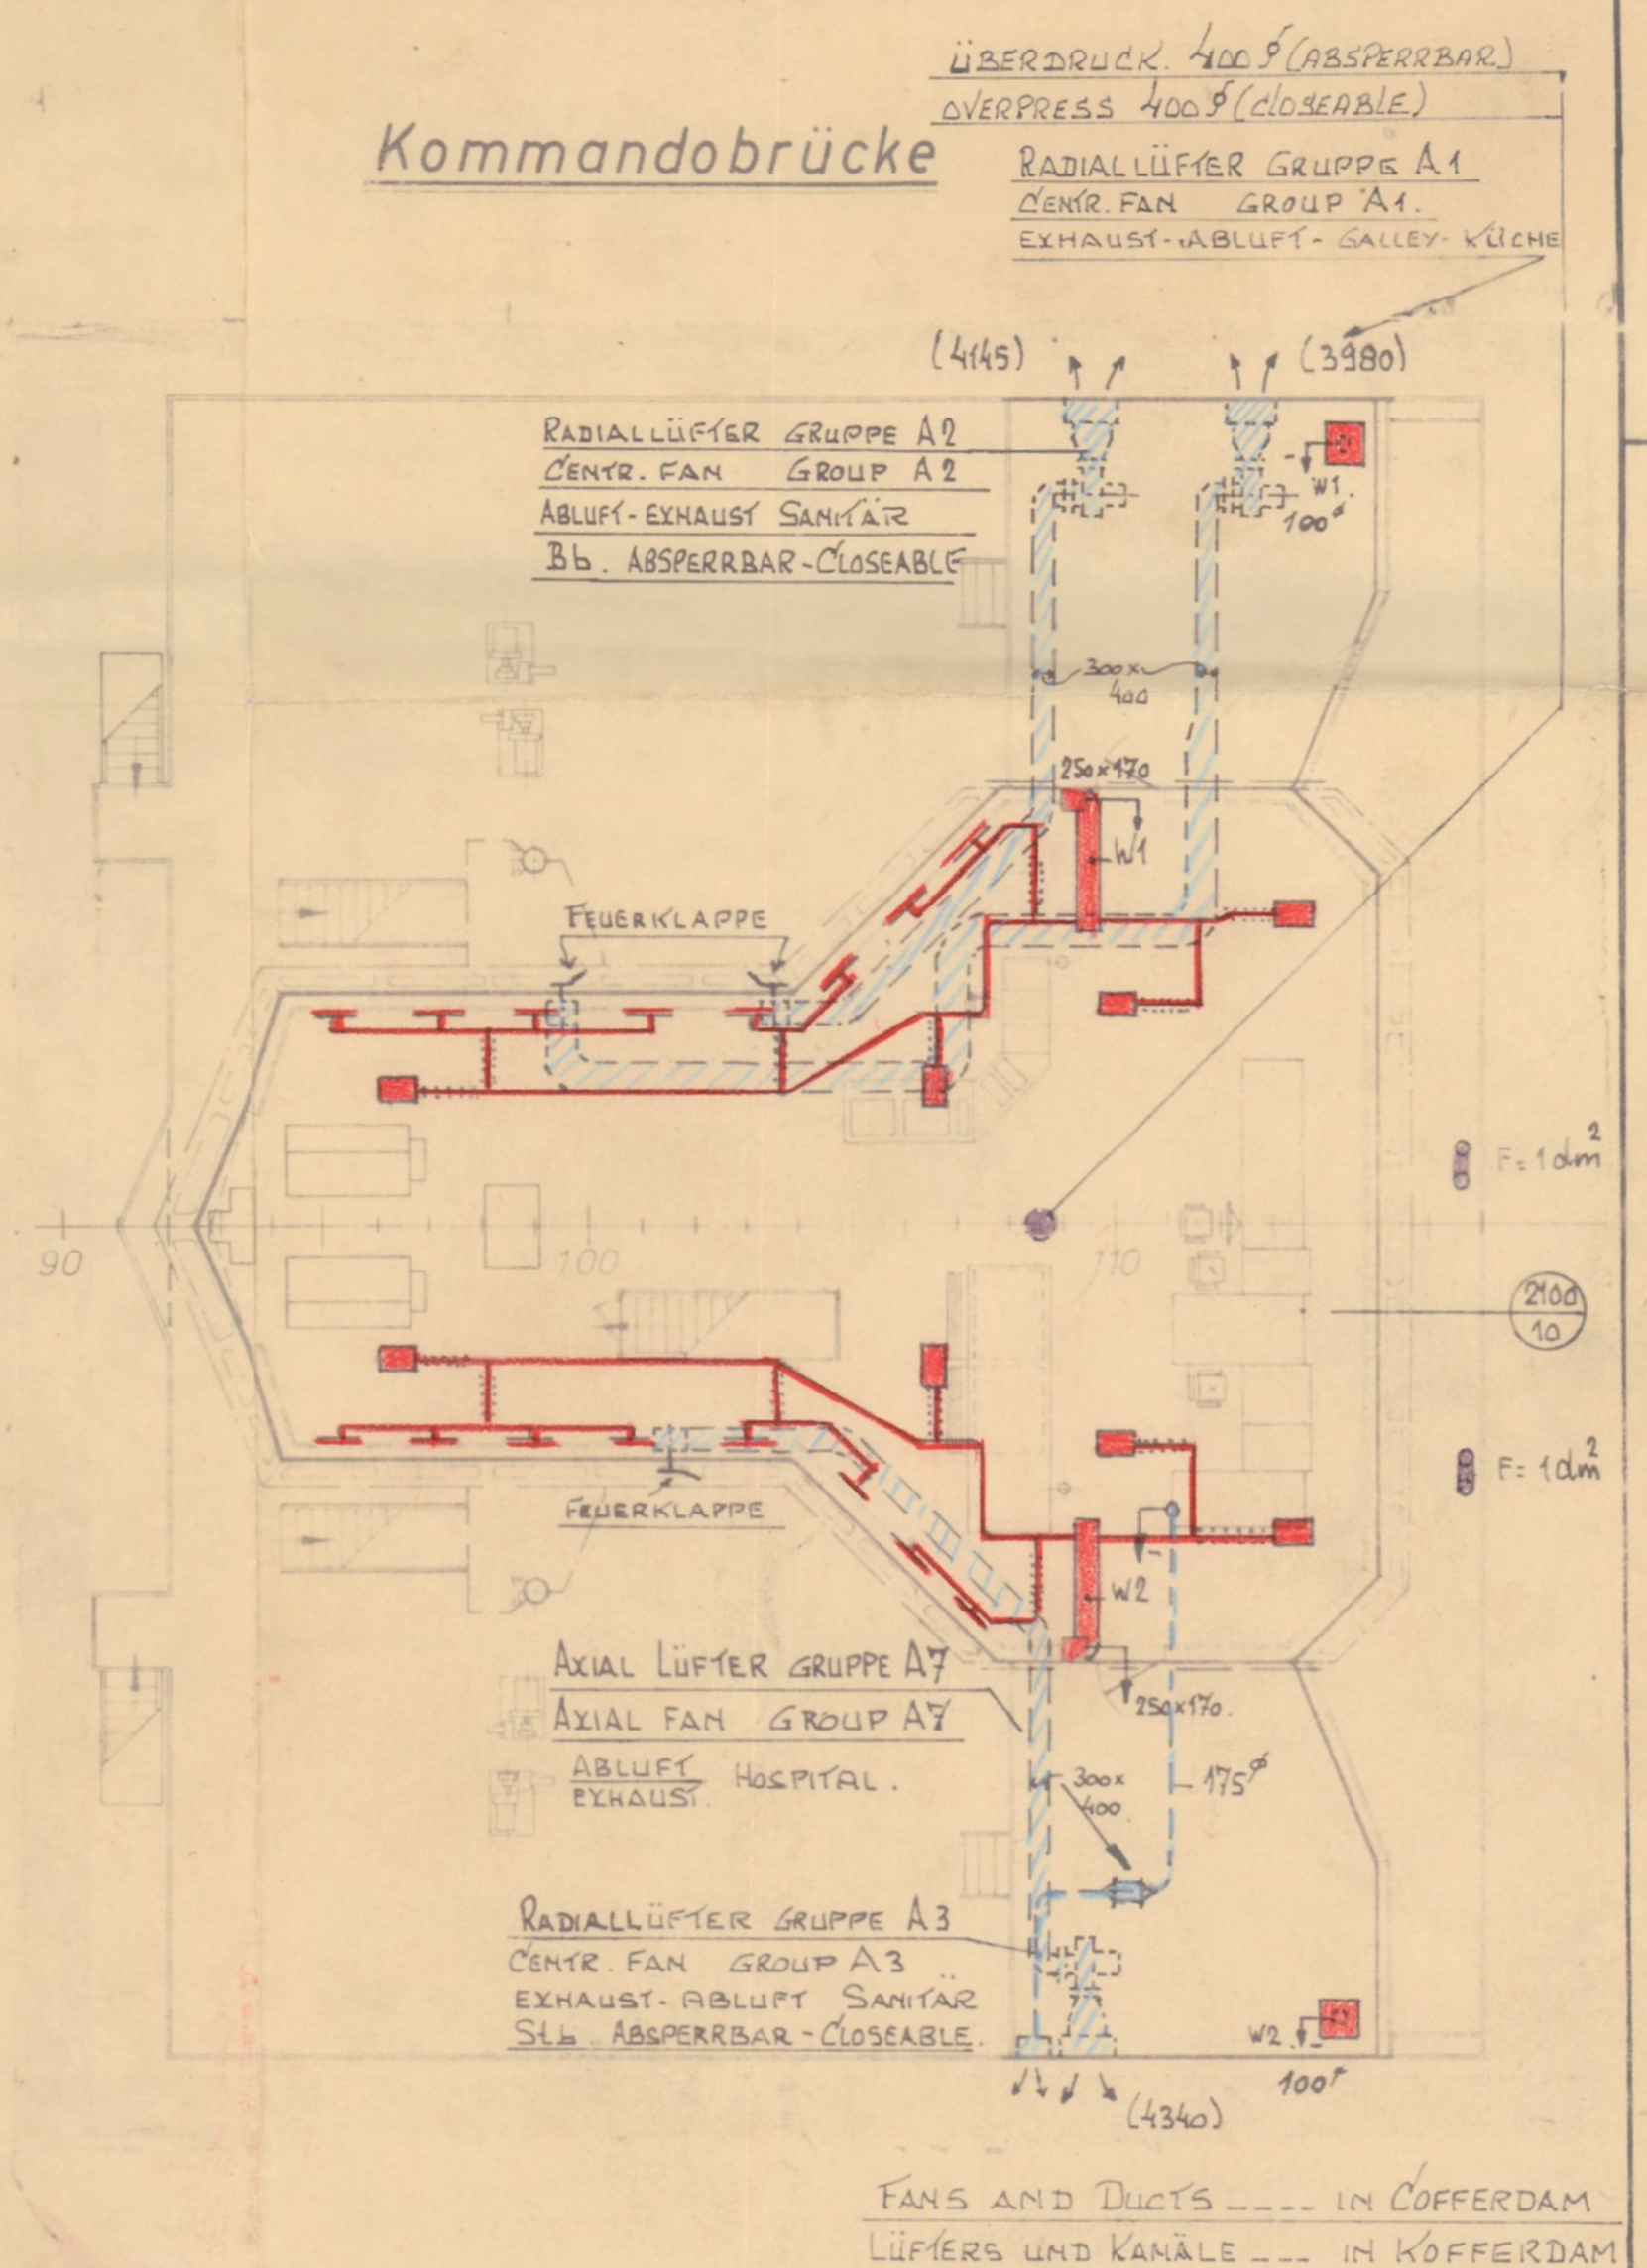

## Boots deck

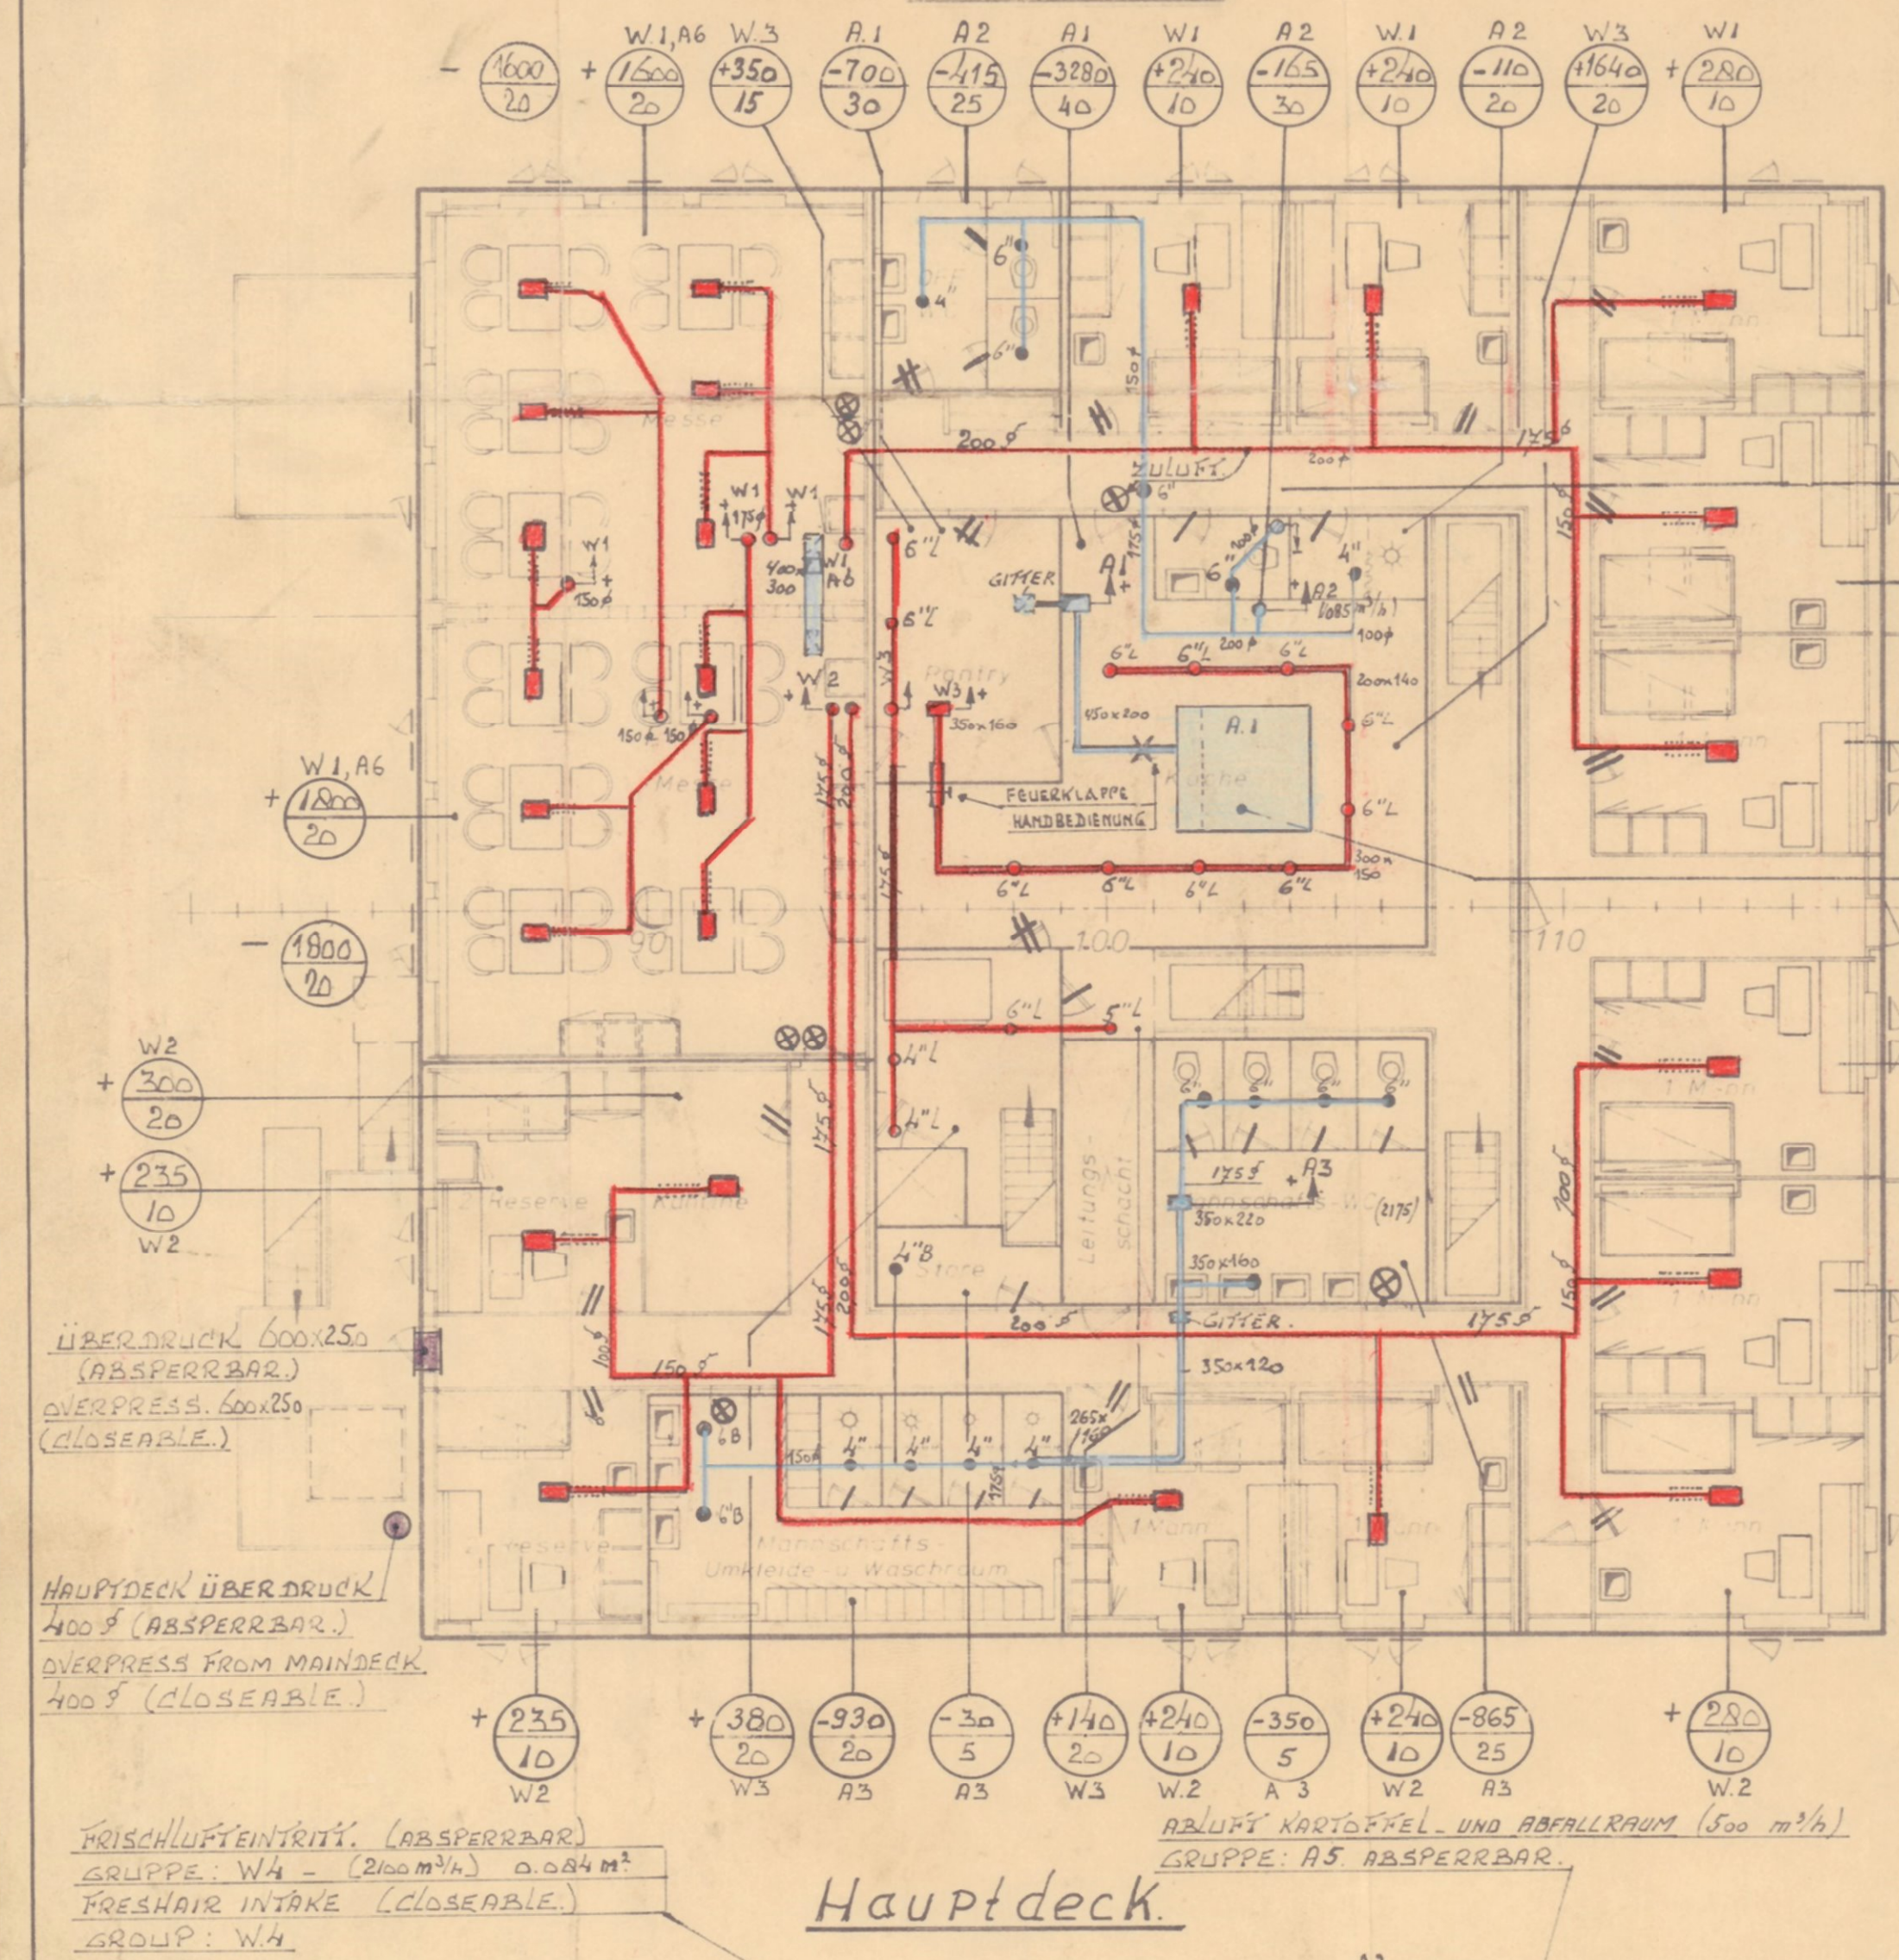

## Brückendeck

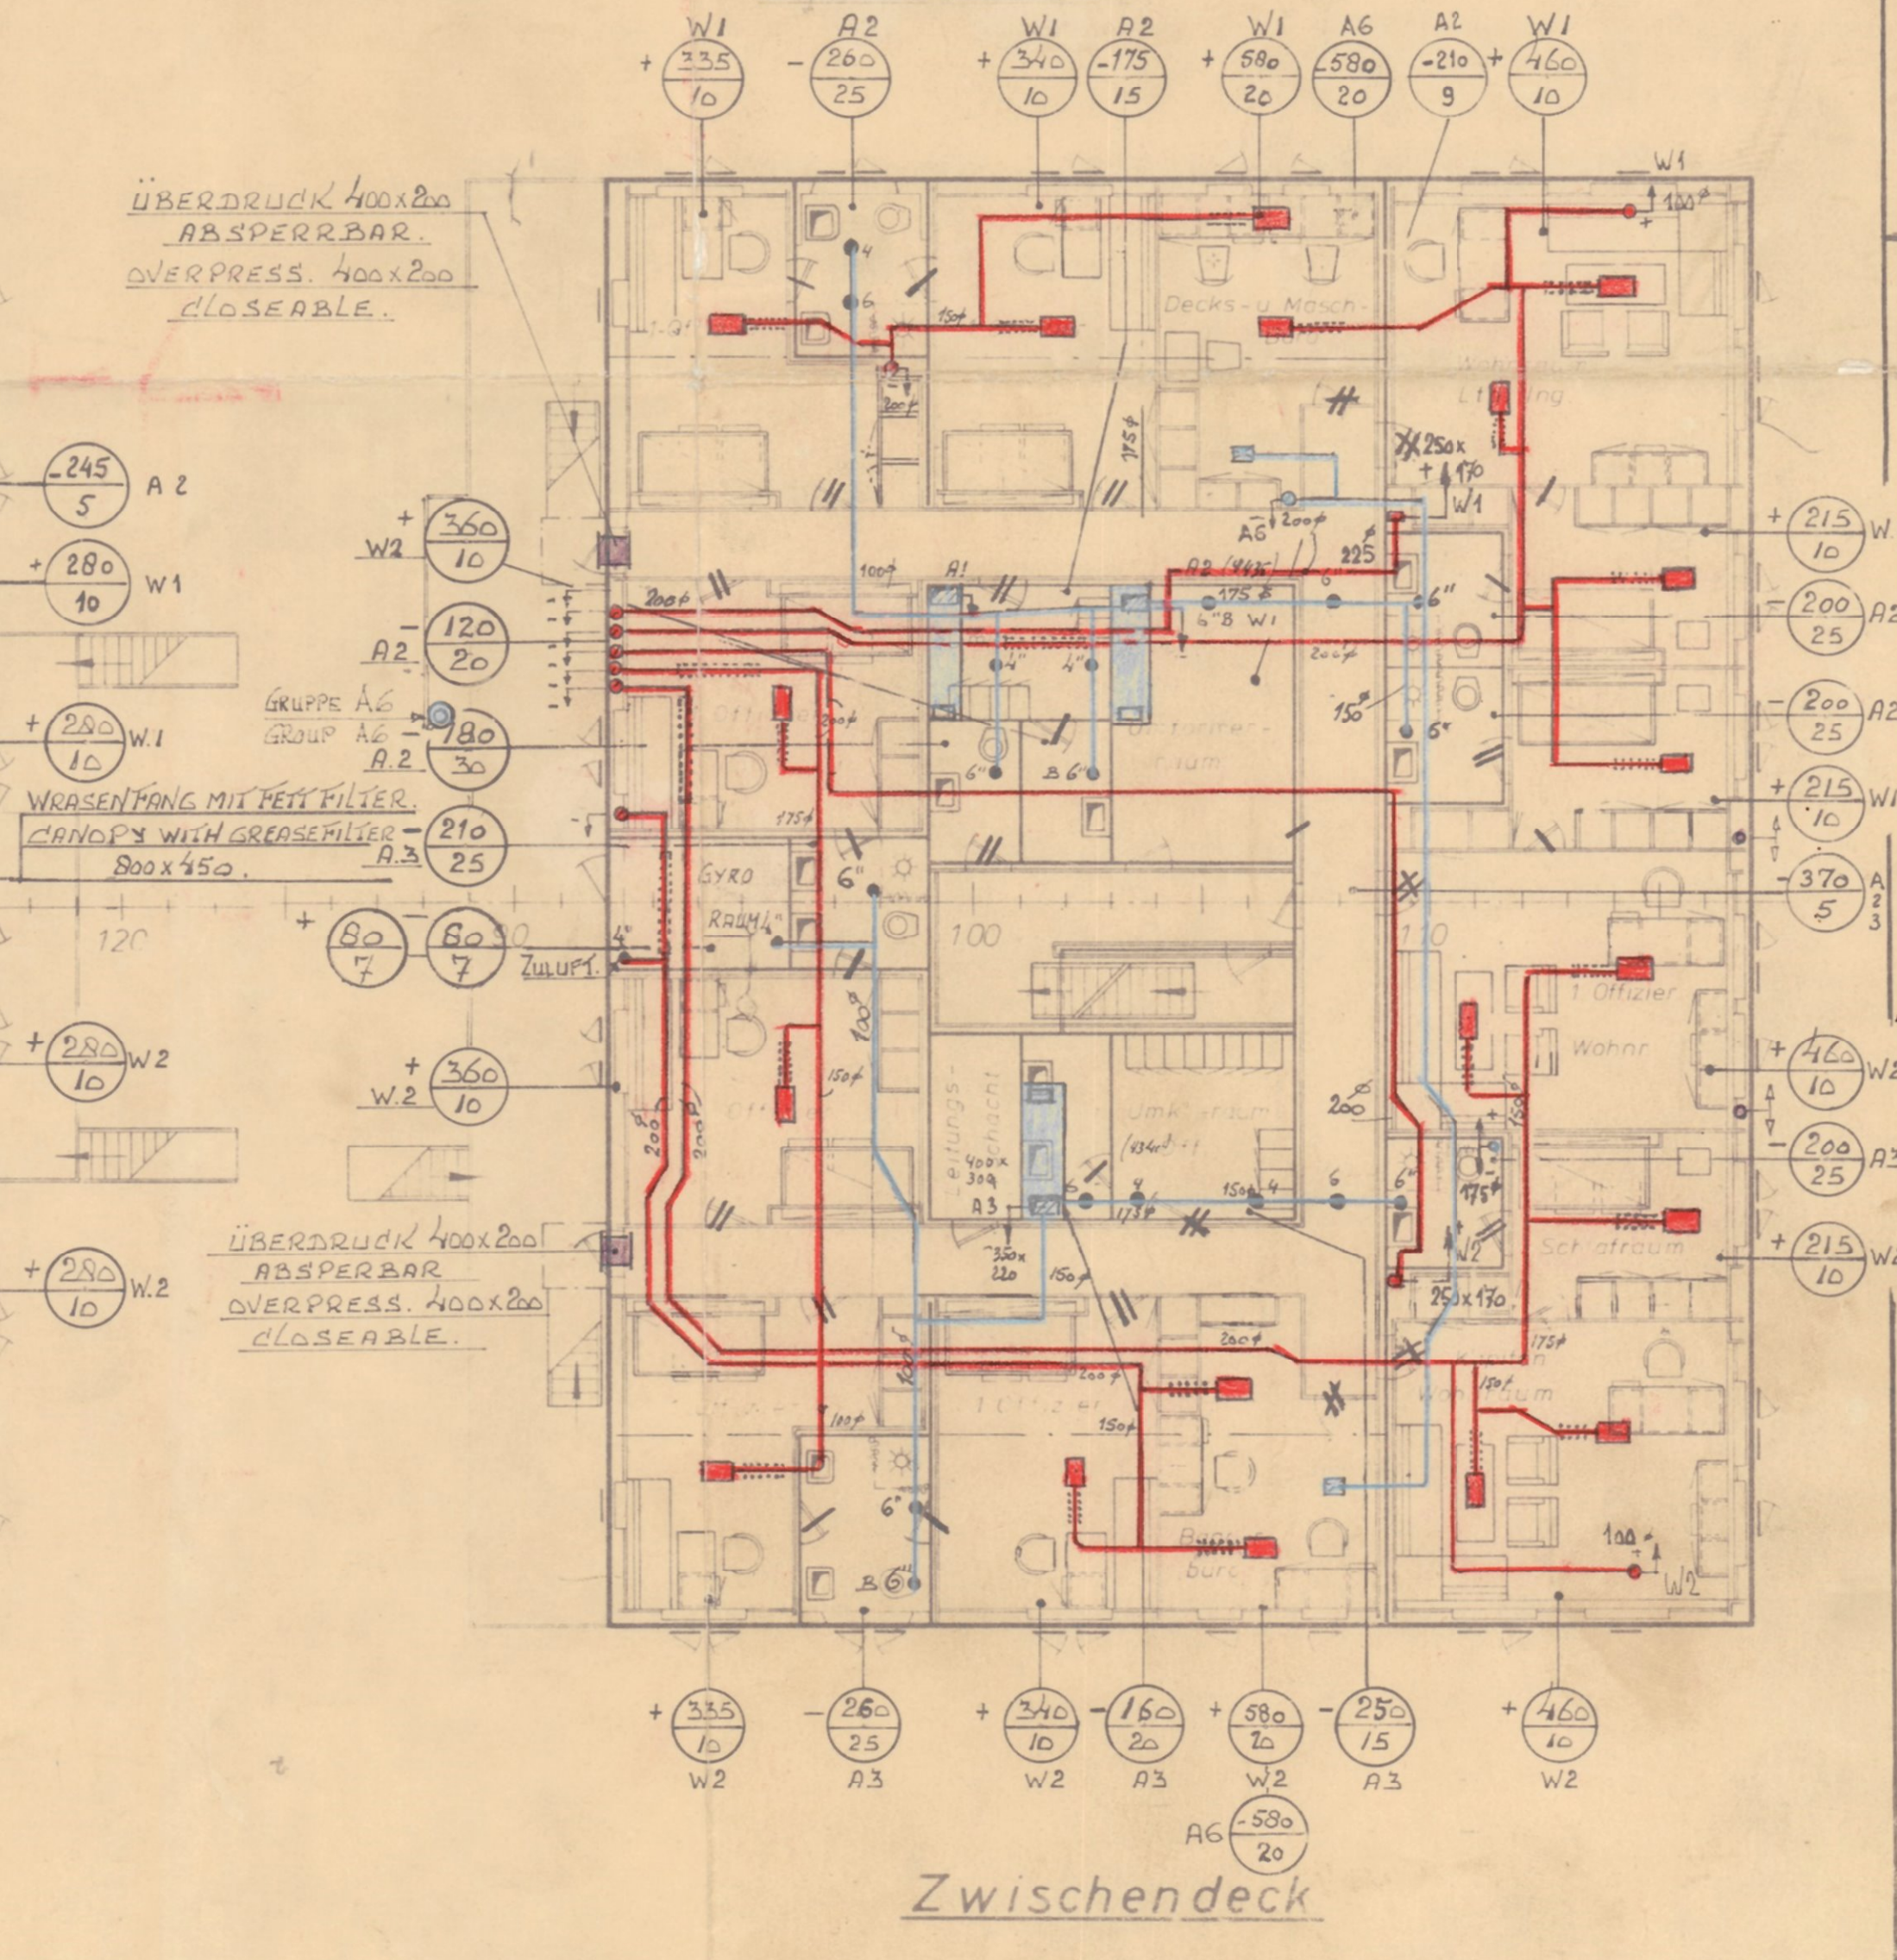

Hauptdeck.

