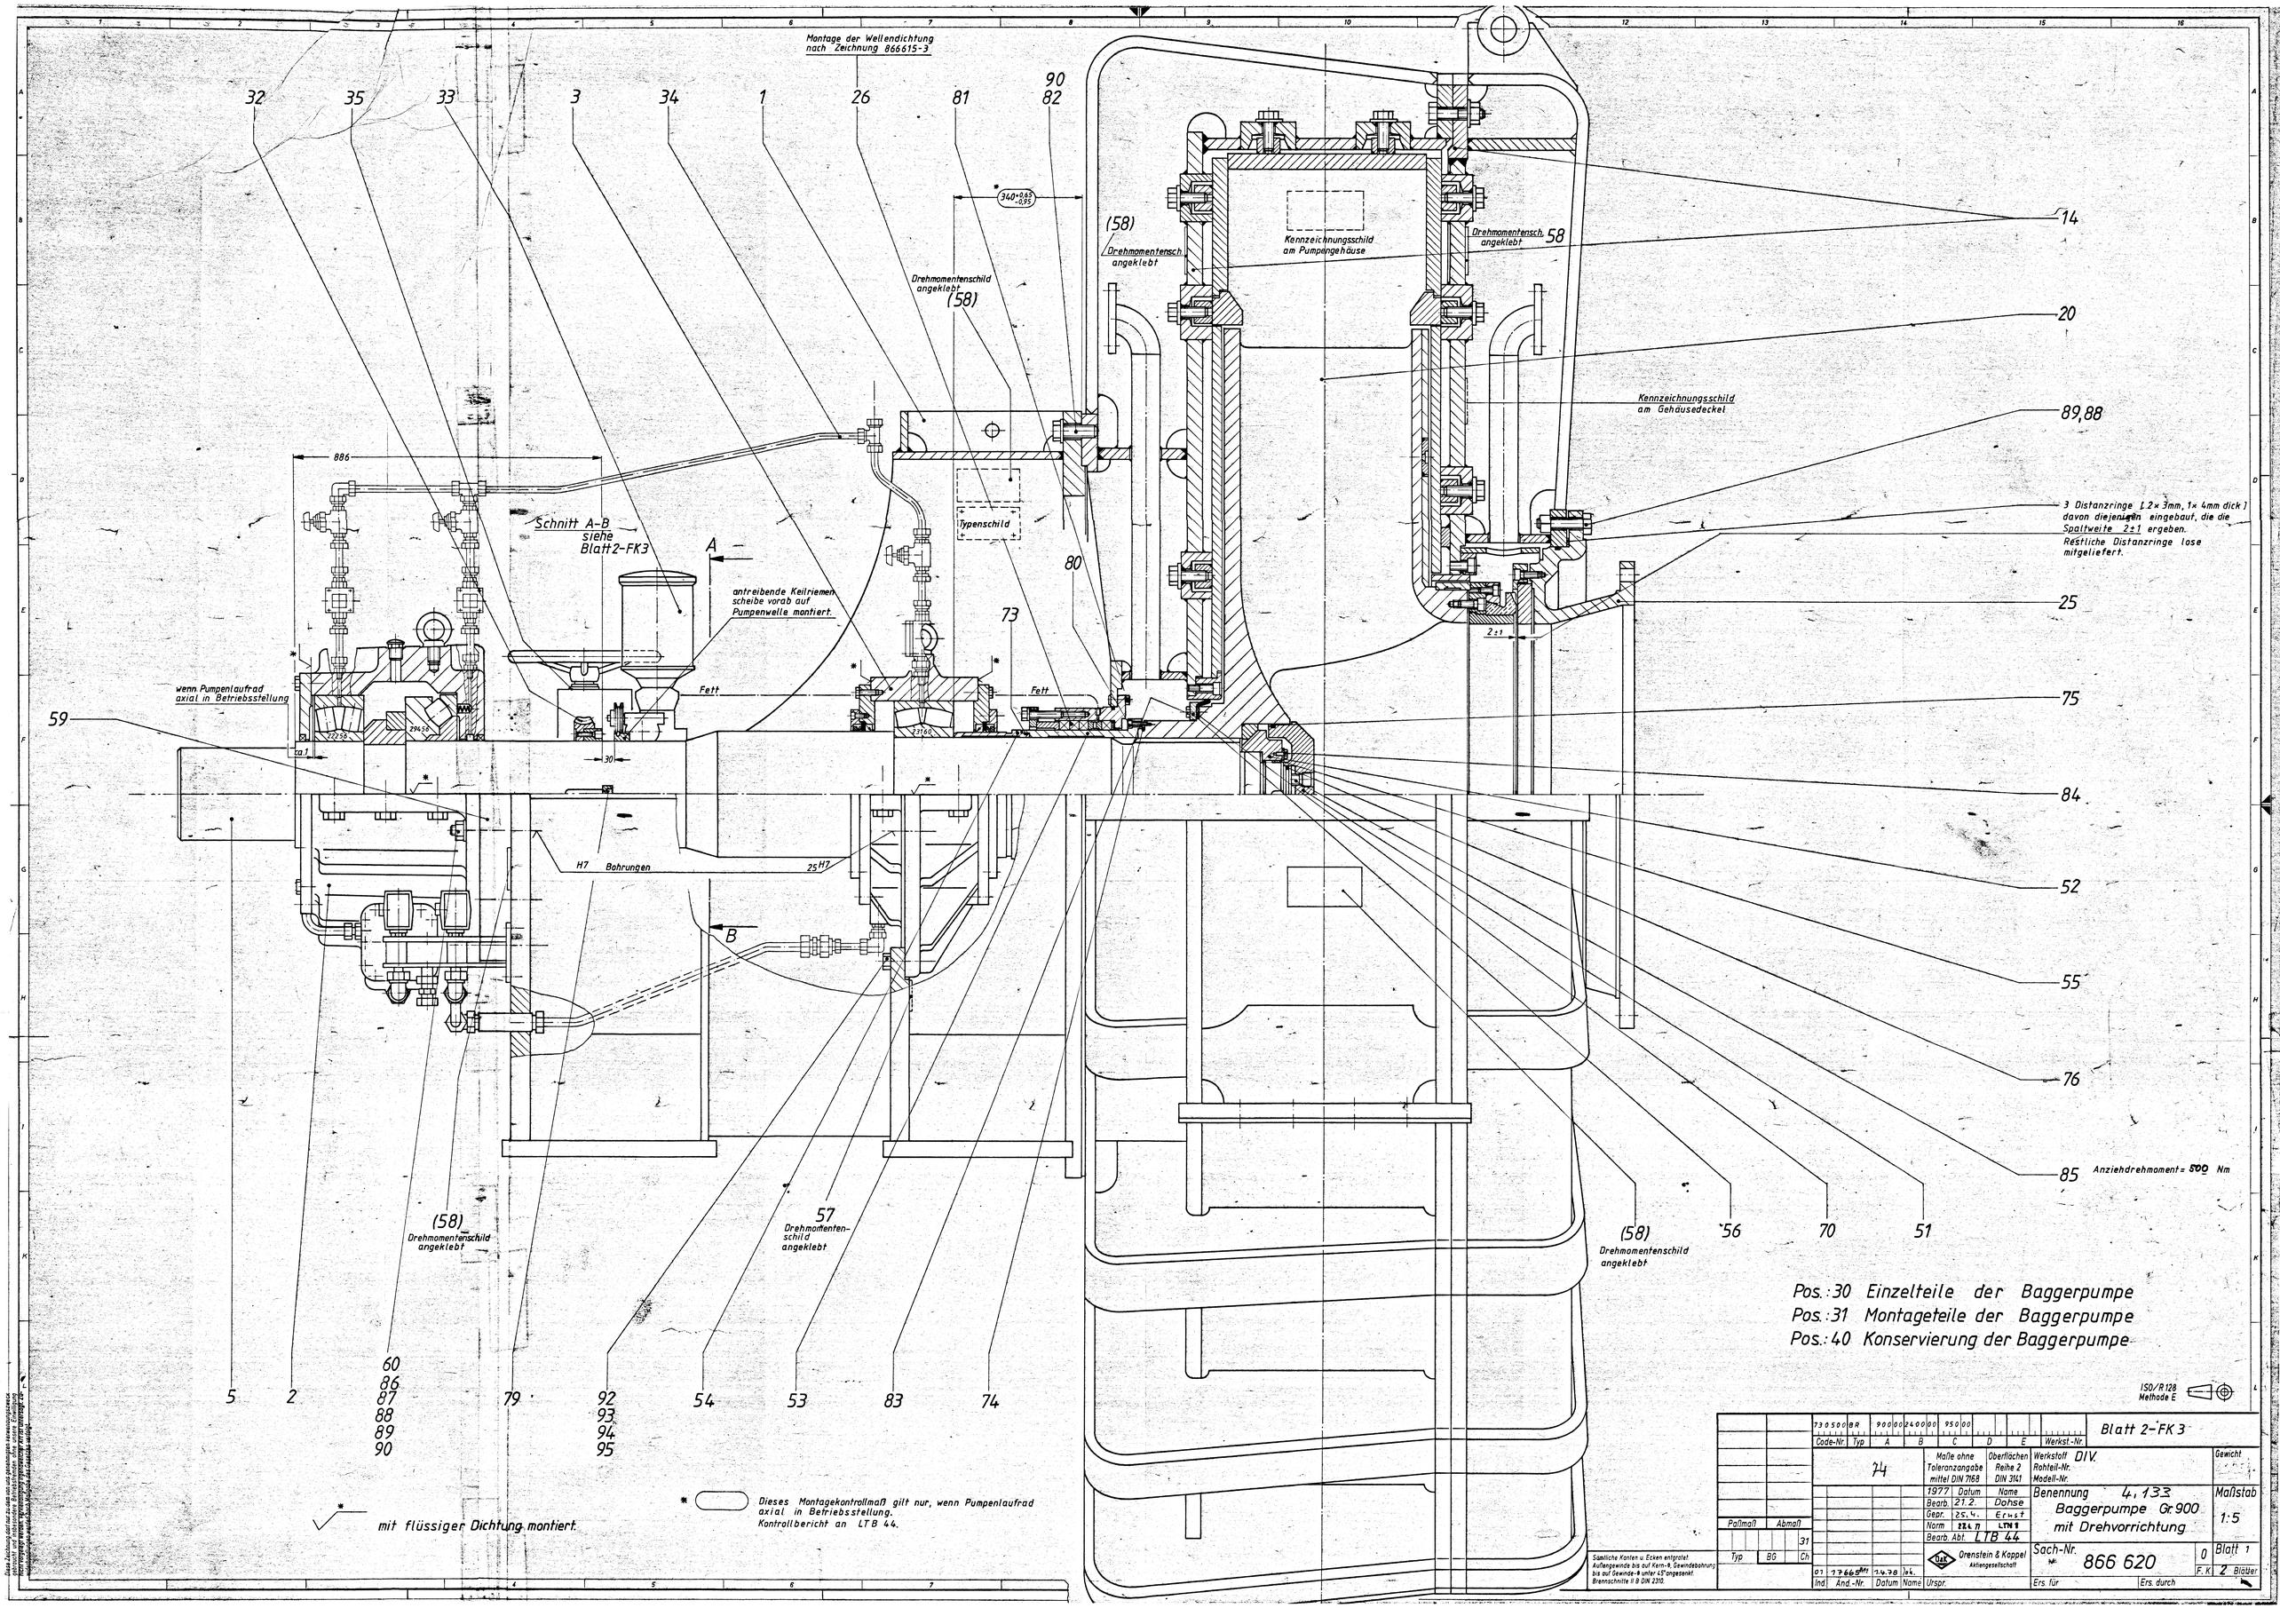
Montage der Wellendichtung nach Zeichnung 866615-3
32
35
33
3
34
1
26
81
90
82
14
20
89,88
25
75
84
52
55
76
85
Anziehdrehmoment = 500 Nm
51
70
56
(58)
Drehmomentenschild angeklebt
Kennzeichnungsschild am Pumpengehäuse
Kennzeichnungsschild am Gehäusedeckel
3 Distanzringe (2× 3mm, 1× 4mm dick) davon diejenigen eingebaut, die die Spaltweite 2±1 ergeben.
Restliche Distanzringe lose mitgeliefert.
2±1
340+0,63 -0,95
886
Schnitt A-B siehe Blatt 2-FK3
A
B
Typenschild
80
73
antreibende Keilriemenscheibe vorab auf Pumpenwelle montiert.
Fett
wenn Pumpenlaufrad axial in Betriebsstellung
59
ca.7
30
H7 Bohrungen
25H7
57
Drehmomentenschild angeklebt
5
2
60
86
87
88
89
90
79
92
93
94
95
54
53
83
74
mit flüssiger Dichtung montiert
Dieses Montagekontrollmaß gilt nur, wenn Pumpenlaufrad axial in Betriebsstellung.
Kontrollbericht an LTB 44.
Pos.: 30 Einzelteile der Baggerpumpe
Pos.: 31 Montageteile der Baggerpumpe
Pos.: 40 Konservierung der Baggerpumpe
ISO/R 128 Methode E
Blatt 2-FK 3
Code-Nr. Typ A B C D E Werkst.-Nr.
Maße ohne Toleranzangabe mittel DIN 7168
Oberflächen Reihe 2 DIN 3141
Werkstoff DIV.
Rohteil-Nr.
Modell-Nr.
Gewicht
Benennung 4,133 Baggerpumpe Gr 900 mit Drehvorrichtung
Maßstab 1:5
Datum Name
Bearb. 21.2. Dohse
Gepr. 25.4. Ernst
Norm
Bearb. Abt. LTB 44
Paßmaß Abmaß
Typ BG Ch
Orenstein & Koppel Aktiengesellschaft
Sachnr. 866 620
Blatt 1
2 Blätter
Ersetzt für
Ersetzt durch
Sämtliche Kanten u. Ecken entgratet
Außengewinde bis auf Kern-Ø, Gewindebohrung bis auf Gewinde-Ø unter 45° angesenkt
Brennschnitte II B DIN 2310
Ind Änd.-Nr. Datum Name Urspr.