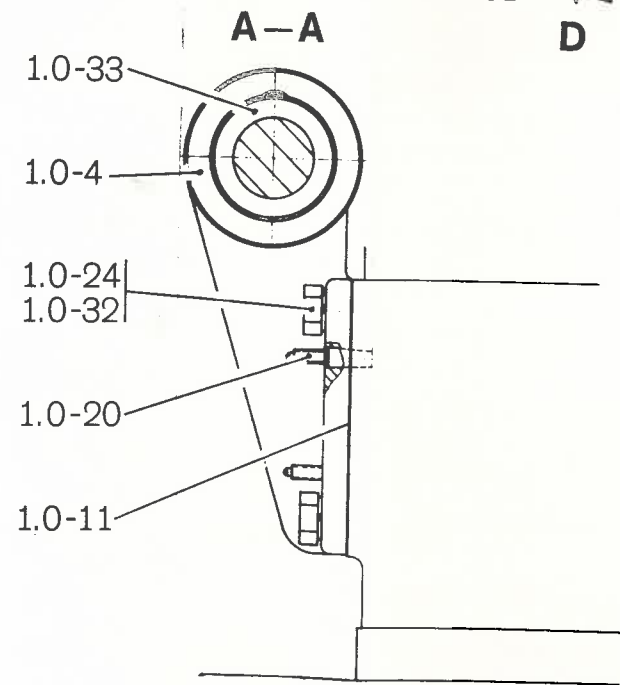
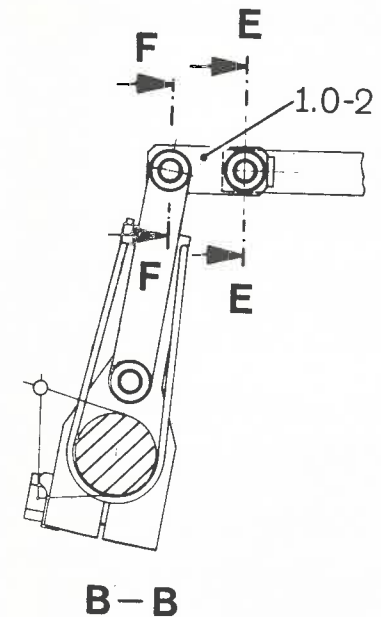
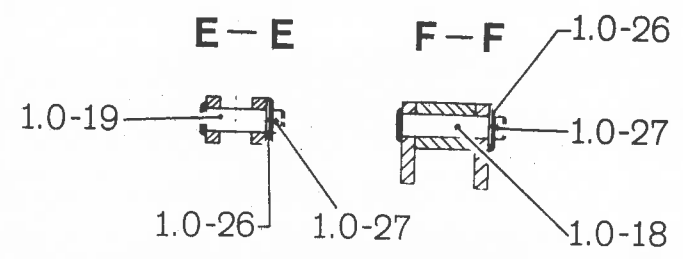
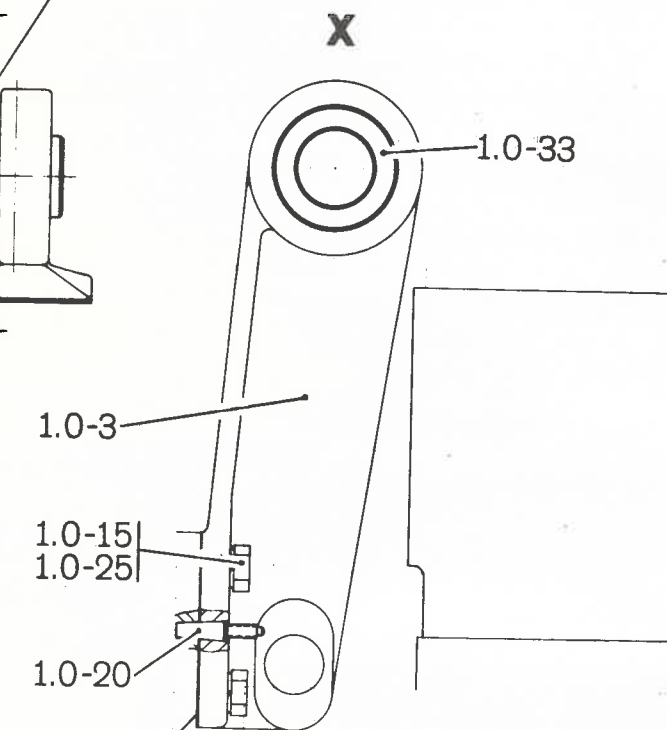
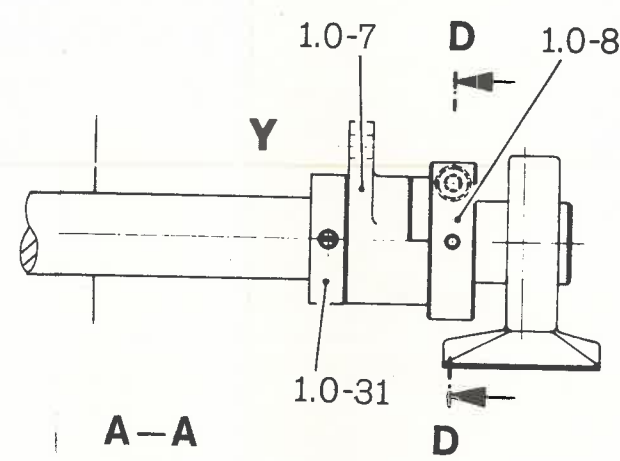
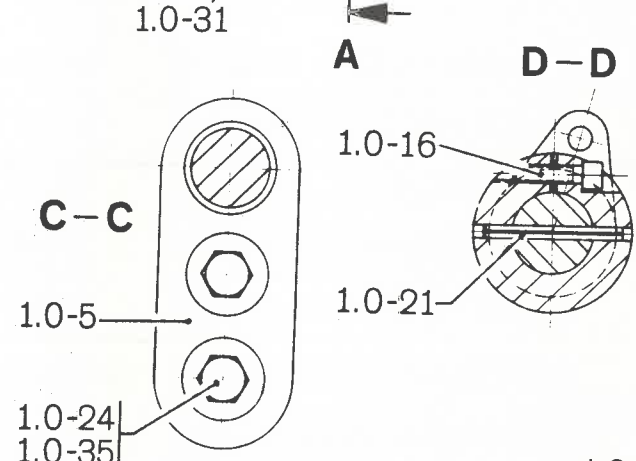
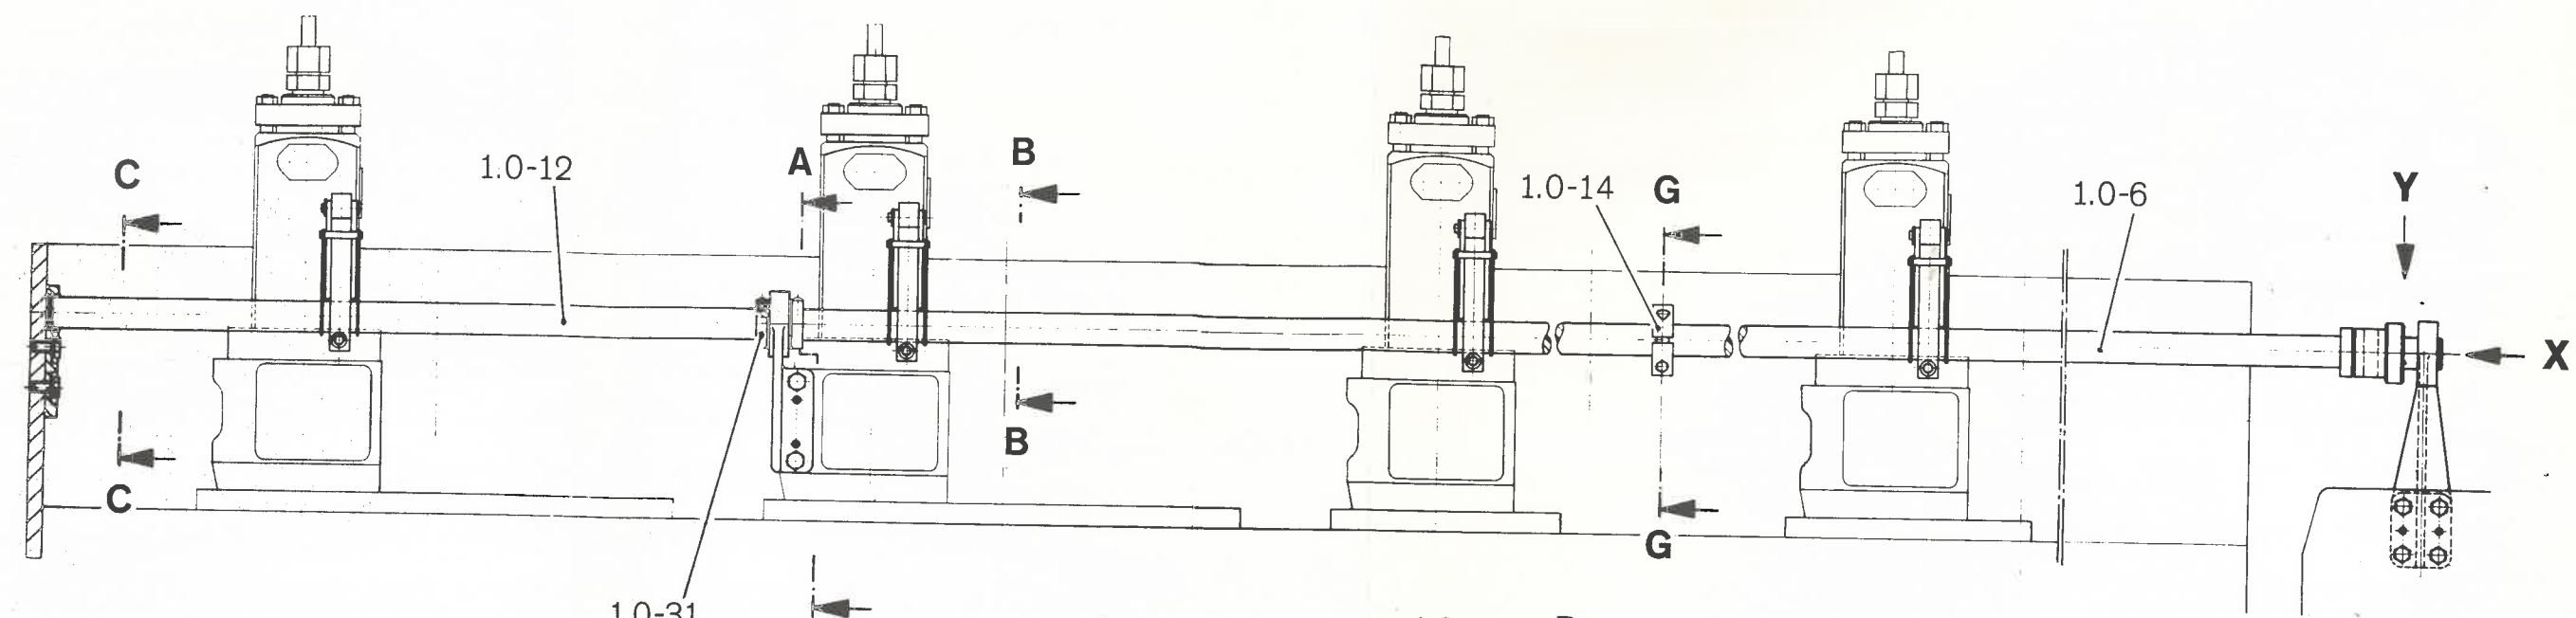


Bearbeitet:
5. 6. 75
Al.
Geprüft:
Sprache:

M 552
Ausgabe
1-6.75
Blattzahl: 3
Blatt: 2