
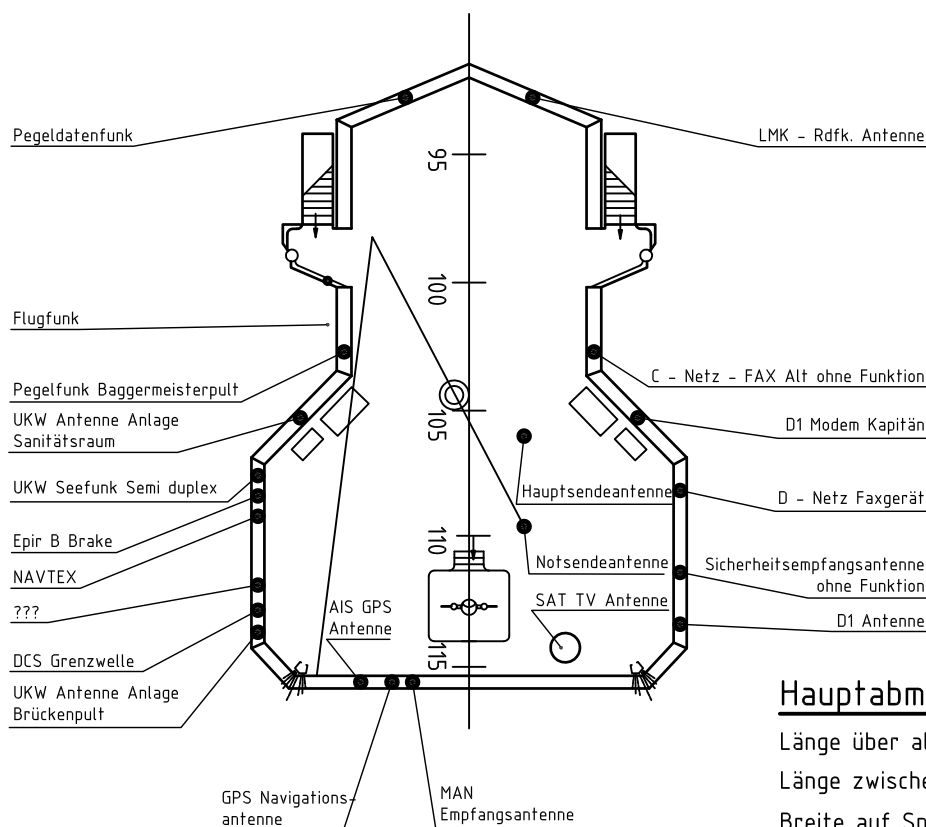


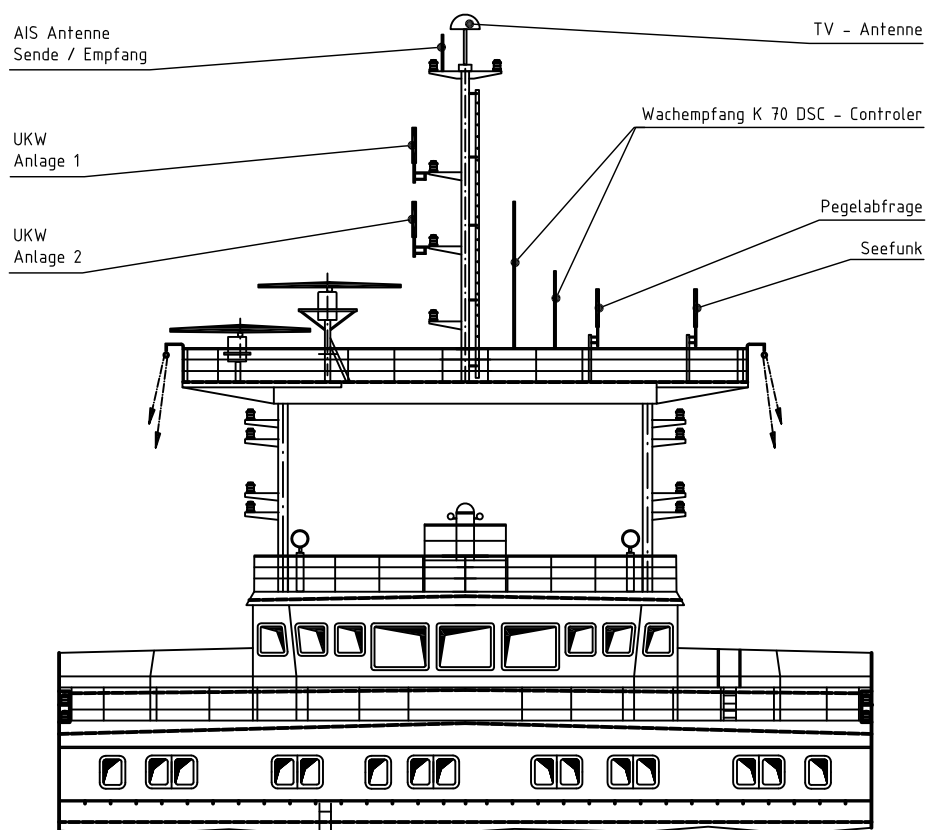

Hauptabmessungen:

Länge über alles.....	131,75 m
Länge zwischen den Loten.....	124,00 m
Breite auf Spanten.....	23,00 m
Seitenhöhe Hauptdeck.....	9,30 m

BAGGER "NORDSEE"

Urheberrechtlich geschützt nach DIN 34		Masse ohne Toleranz- Angaben nach DIN			Maßstab: 1:100
Entw.:		Datum:	Name:		
		Bearb.:	16.06.03	A. Schwarze	
		Gepr.:			
		Norm:			
		Bemerkg.:			
		Werkstoff:			
Zust.	Änderung	Datum	Name	Zeichn.Nr.:	Blatt:
				5-978-00-000:50.01	1



Bezeichnung:
Antennenplan