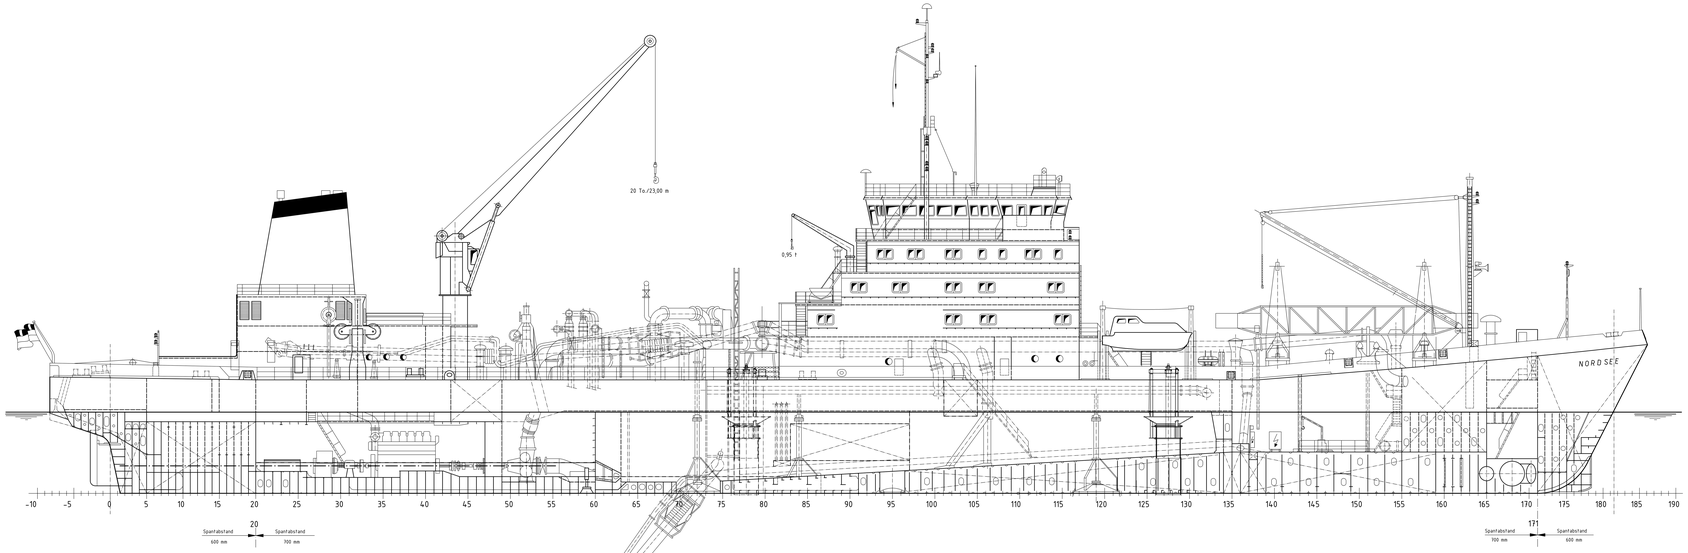

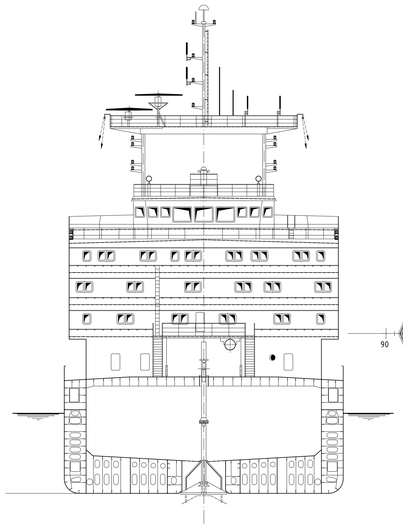

Peildeck

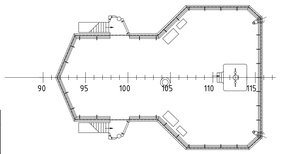

Deck 01

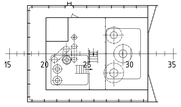

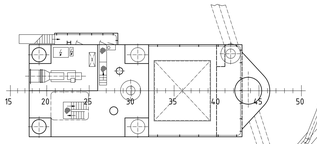

Bootsdeck

Wohndeck

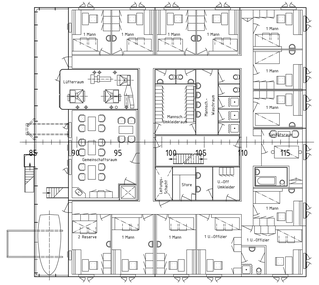

Brückendeck

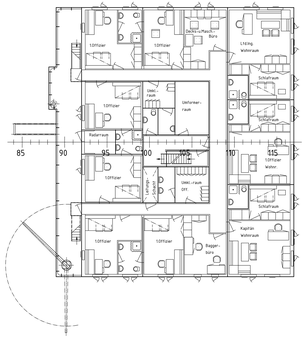

Kommandobrücke

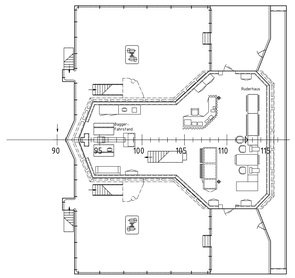

Hauptabmessungen:

Länge über alles	131,75 m
Länge zwischen den Loten	124,00 m
Breite auf Spanten	23,00 m
Seitenhöhe Hauptdeck	9,30 m

BAGGER "NORDSEE"

Änderungen verboten gemäß ISO 16016				Planen ohne Toleranzen gemäß Allgemeine Vorschriften				HDW HOBIS KRUG	Maßstab 1:100
Datum									
					Name	Datum	Unterschrift	Benennung	
					Gezeichnet	12.12.2011		Generalplan	
					Geprüft				
					Freigegeben				
					Werkstoff			Zeichnungs-Nr. 5-978-00-000:50.01	Blatt-Nr. 2
Änderungen	Datum	Name							