QS Spt.5

M = 1:100

von hinten ges.

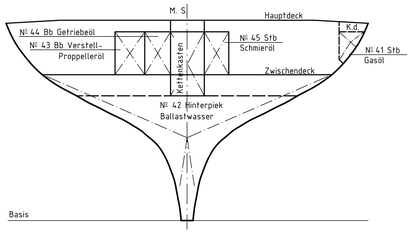

QS Spt.35

M = 1:100

von hinten ges.

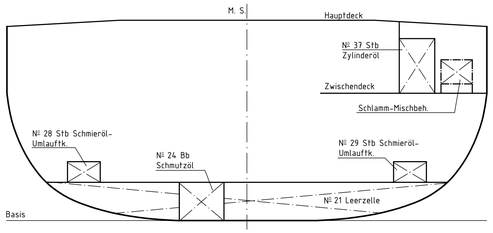

QS Spt.85

M = 1:100

von hinten ges.

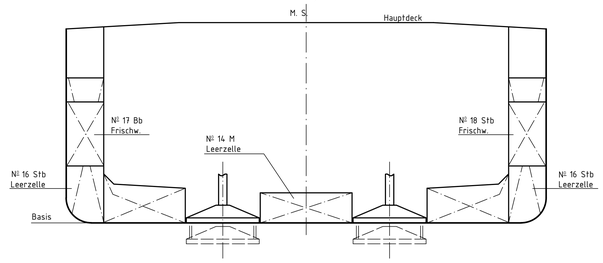

QS Spt.134

M = 1:100

von hinten ges.

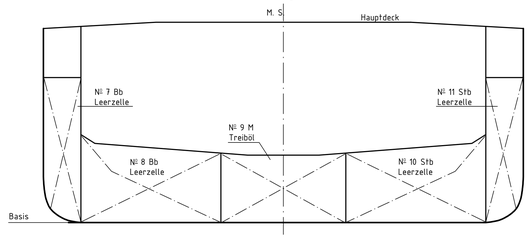

QS Spt.15

M = 1:100

von hinten ges.

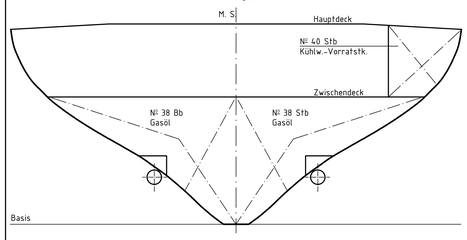

QS Spt.48

M = 1:100

von hinten ges.

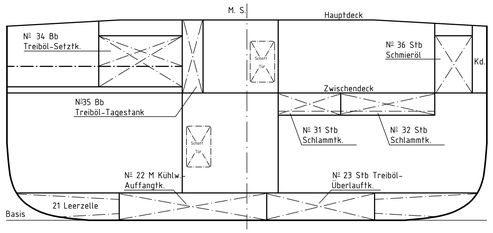

QS Spt.163

M = 1:100

von hinten ges.

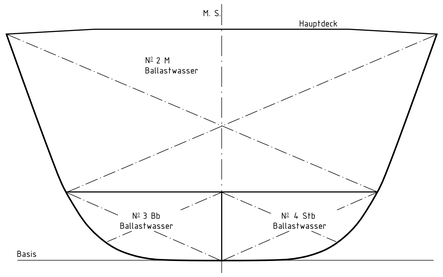

Querschnitte

M = 1:100

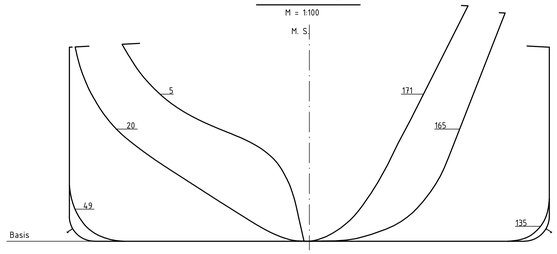

Längsschnitt in M.S.

M = 1:200

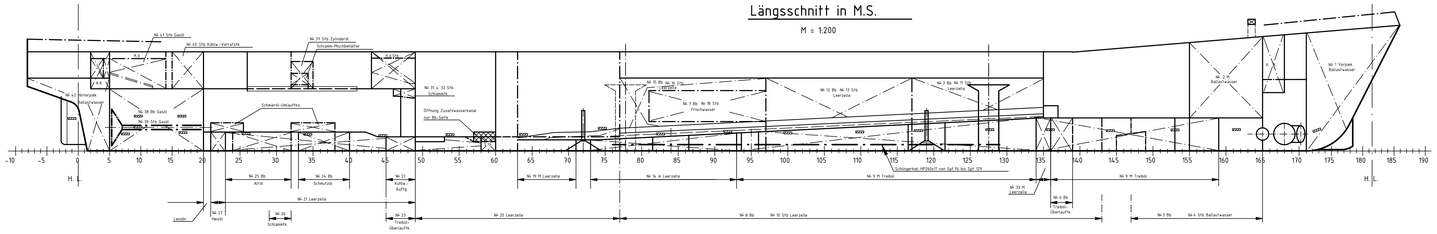

Zwischendeck

M = 1:200

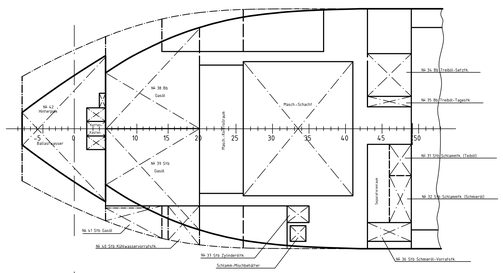

Tankdeck

M = 1:200

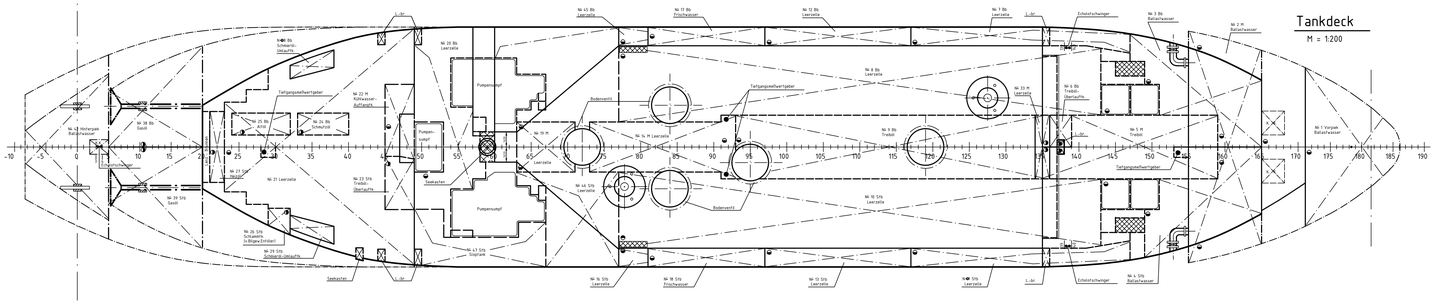

Farbflächen

Außenhaut unter Wasser.....	3140 m^2
Außenhaut - Boottop.....	805 m^2
Außenhaut über Wasser.....	855 m^2
Schanzkleid von außen.....	230 m^2

Bezeichnung

- Leckschraube mit Innenvierkant für Öltanks
- Leckschraube mit Innenvierkant für Wassertanks
- Zinkanoden
- Seekästen,Öffnungen,Nischen

Unterscheidungssignal

D B E M

Vermessung

Brutto.....	8817
Netto.....	2645

Hauptabmessungen:

Länge über alles.....	131,75 m
Länge zwischen den Loten.....	124,00 m
Breite auf Spanten.....	23,00 m
Seitenhöhe Hauptdeck.....	9,30 m

BAGGER "NORDSEE"

Urheberrechtlich geschützt nach DIN 34		Masse ohne Toleranz-Angaben nach DIN		HDW NOBISKRUG	Maßstab: 1:100 1:200
Com.			Datum / Name		
			Bearb. 12.06.03 A. Schwarze		
			Gepr.	Bezeichnung: Dockplan	
			Norm		
			Bemerkg.:		
			Werkstoff:	Zeichn.Nr.: S-978-00-000:50.09	Blatt: 1
Zust.	Änderung	Datum	Name		