


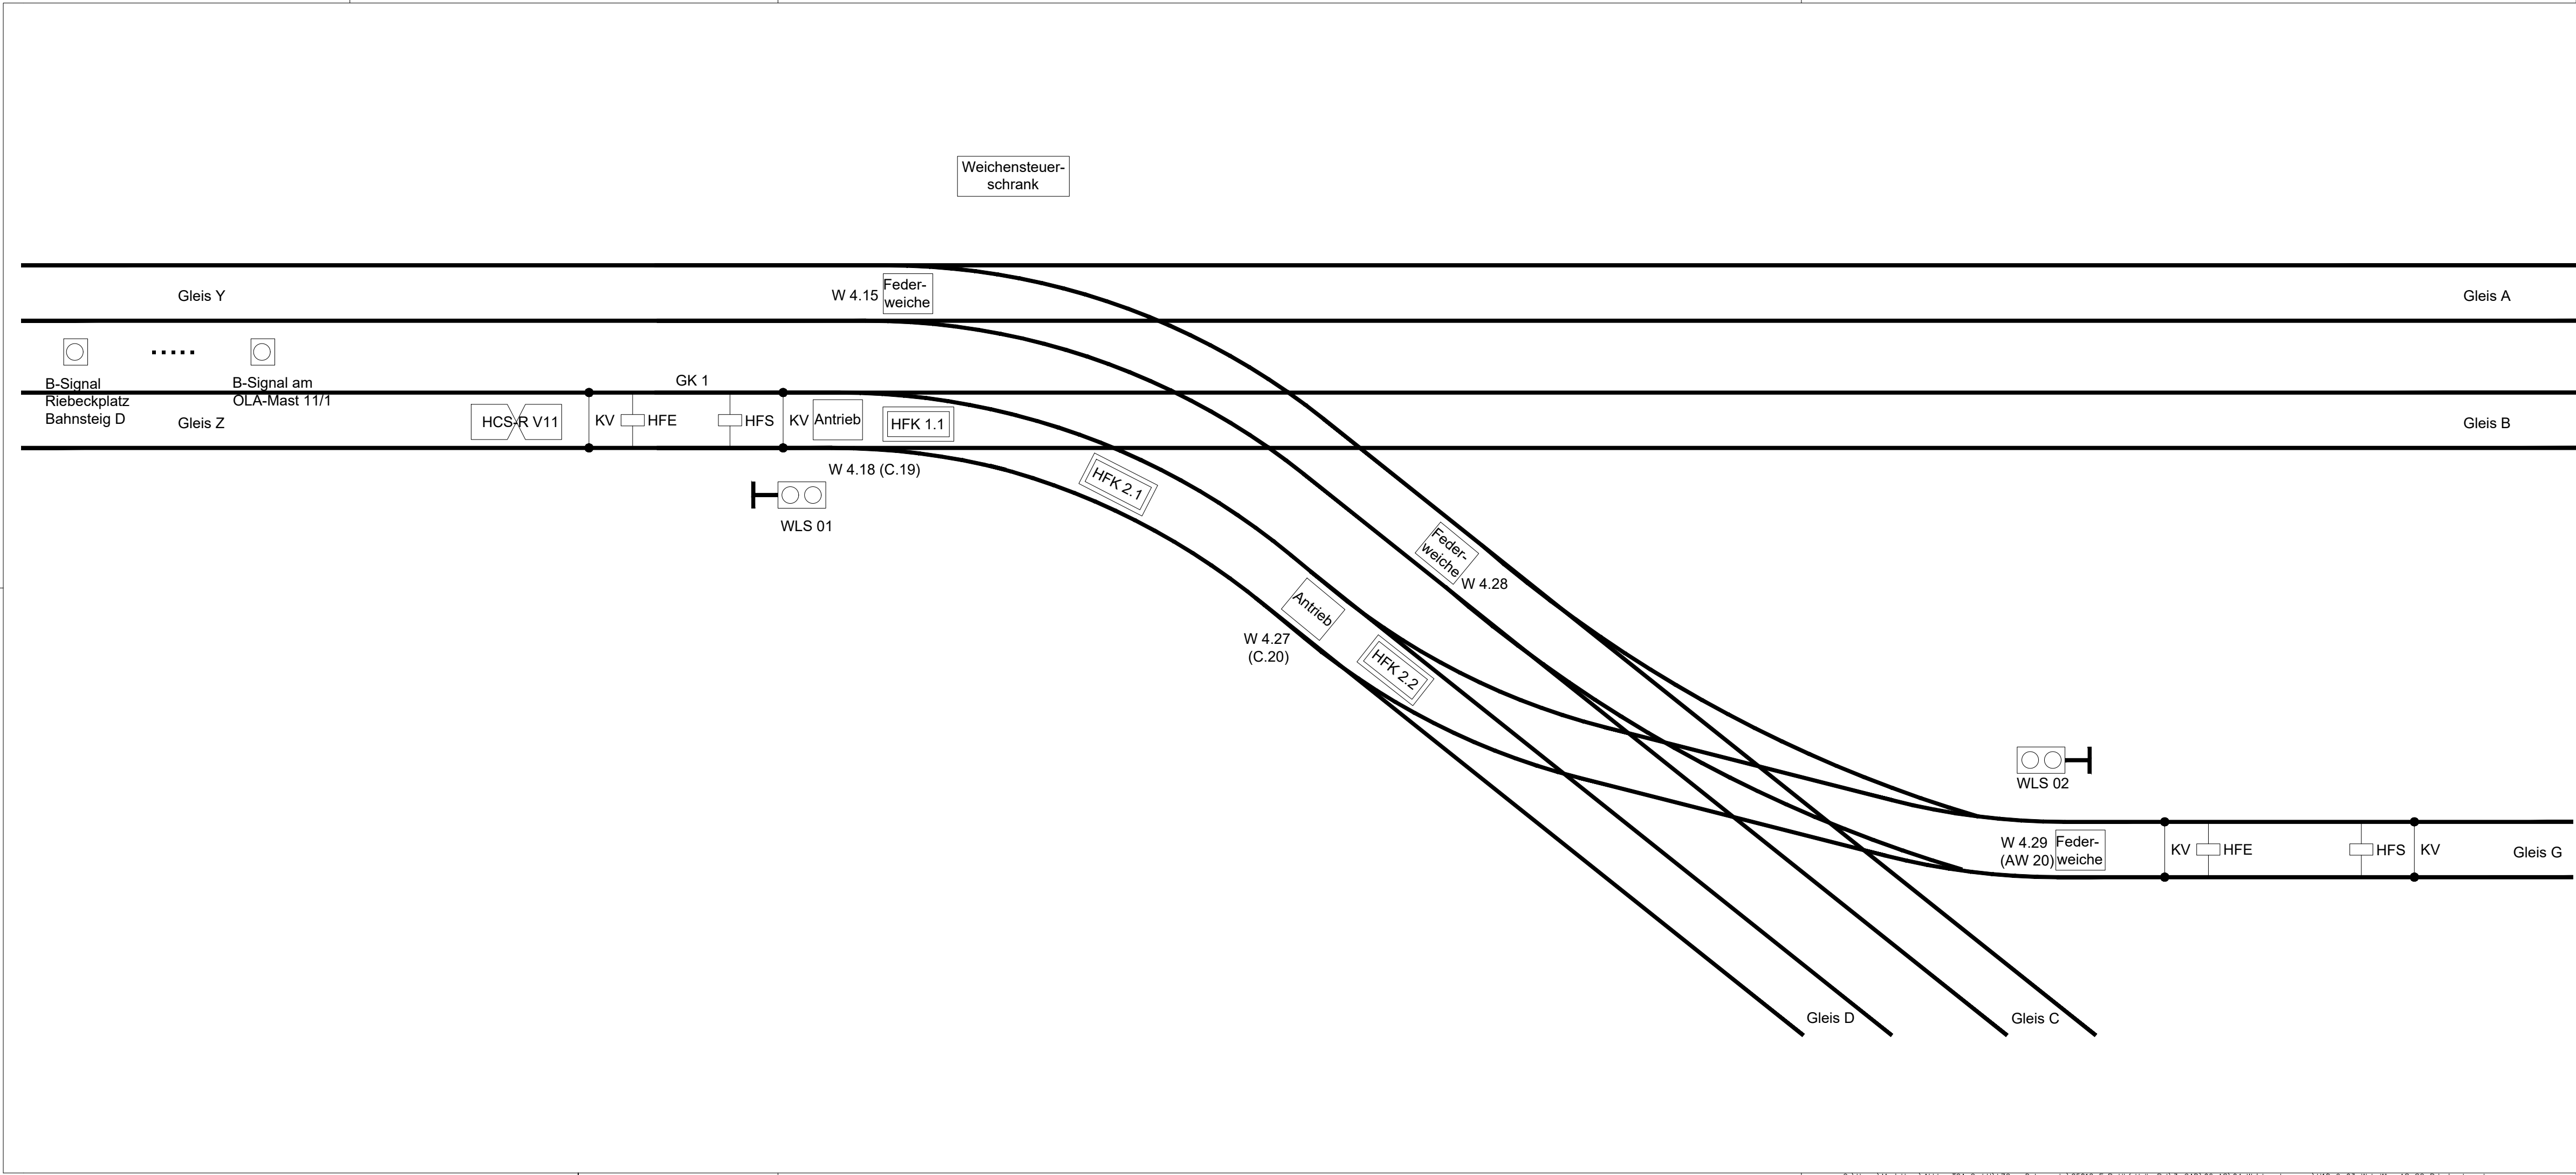

Feder-weiche

Antrieb

Stellvorrichtung

Stellvorrichtung elektrisch

Weichensignal

HCS-R - Schleife

Gleiskreis

HFK-Spule

Kurzgleiskreis

KV.. Kurzschlussverbinder
WLS.. Weichenlagesignal
WLS B.. Weichenlagesignal im Bestand

Schlüsselschalter

Außer Betrieb / Rückbau

Umbau

Nr.	Art der Änderung	Datum	Name
		Projekt-Nr.: 25010	
		Planungsphase:	AUSSCHREIBUNGSUNTERLAGE
			Datum
		bearbeitet	03/2026
		gezeichnet	03/2026

Unterlage/Blatt Nr.U18.9.03/3

Übersichtsschema
Endzustand

Maßstab: ohne

Stadtbahnprogramm HALLE/S. Stufe II
Vorhaben 24
Endstelle Hbf

Weichensteuerung / Weichenheizung

Aufgestellt:

C:\Users\MarioHeye\Akkor TGA GmbH\IZG - Dokumente\25012_EuB_Hbf Halle Bel\3-CAD\06 AS\04 Weichensteuerung\U18_9_03_Wei-Whz_AS_Sc_Prinzip schem.dwg

207x841