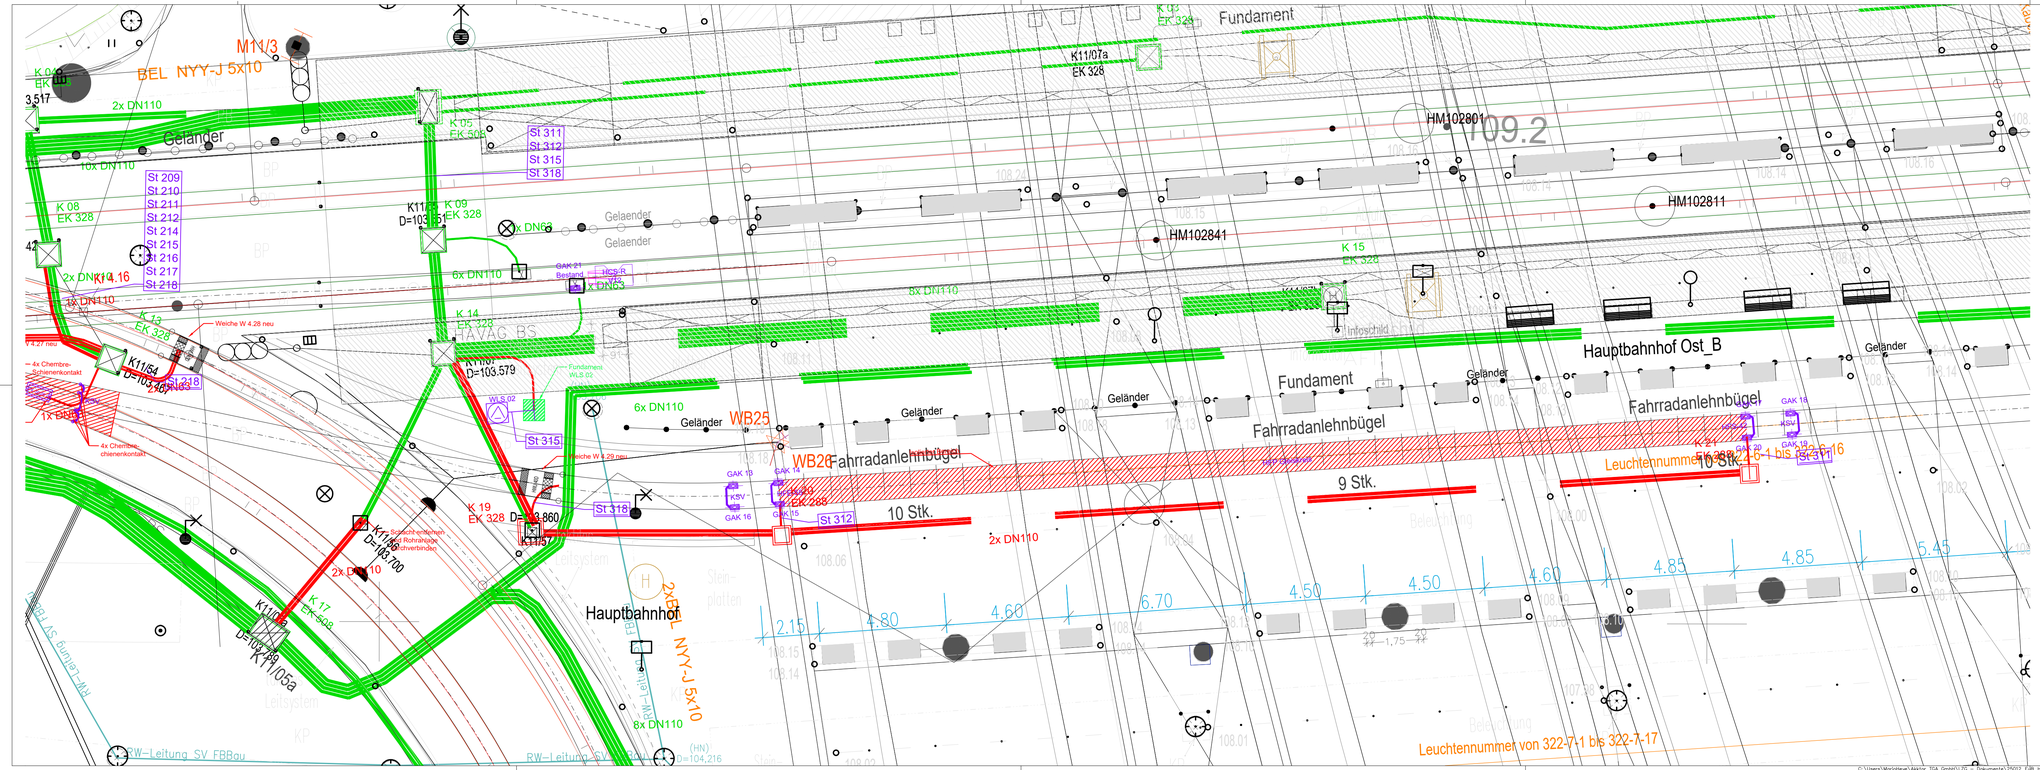
Fundament
M11/3
BEL NYY-J 5x10
2x DN110
Geländer
10x DN110
K 08
EK 328
K 09
EK 328
K 05
EK 508
K 13
EK 328
K 14
EK 328
K 15
EK 328
K 19
EK 328
K 17
EK 508
K11/07a
EK 328
HM102801
HM102811
HM102841
109.2
St 311
St 312
St 315
St 318
St 209
St 210
St 211
St 212
St 214
St 215
St 216
St 217
St 218
6x DN110
8x DN110
Weiche W 4.28 neu
Weiche W 4.29 neu
4x Chembre-Schienenkontakt
4x Chembre-chienenkontakt
Fundament WLS 02
WLS 02
HAVAG BS
Hauptbahnhof Ost_B
Fahrradanlehnbügel
WB25
WB26
10 Stk.
9 Stk.
2x DN110
Leuchtennummer 322-6-1 bis 322-6-16
Leuchtennummer von 322-7-1 bis 322-7-17
Hauptbahnhof
2x BEL NYY-J 5x10
RW-Leitung SV FBBgu
RW-Leitung SV FBBau
K11/05a
