


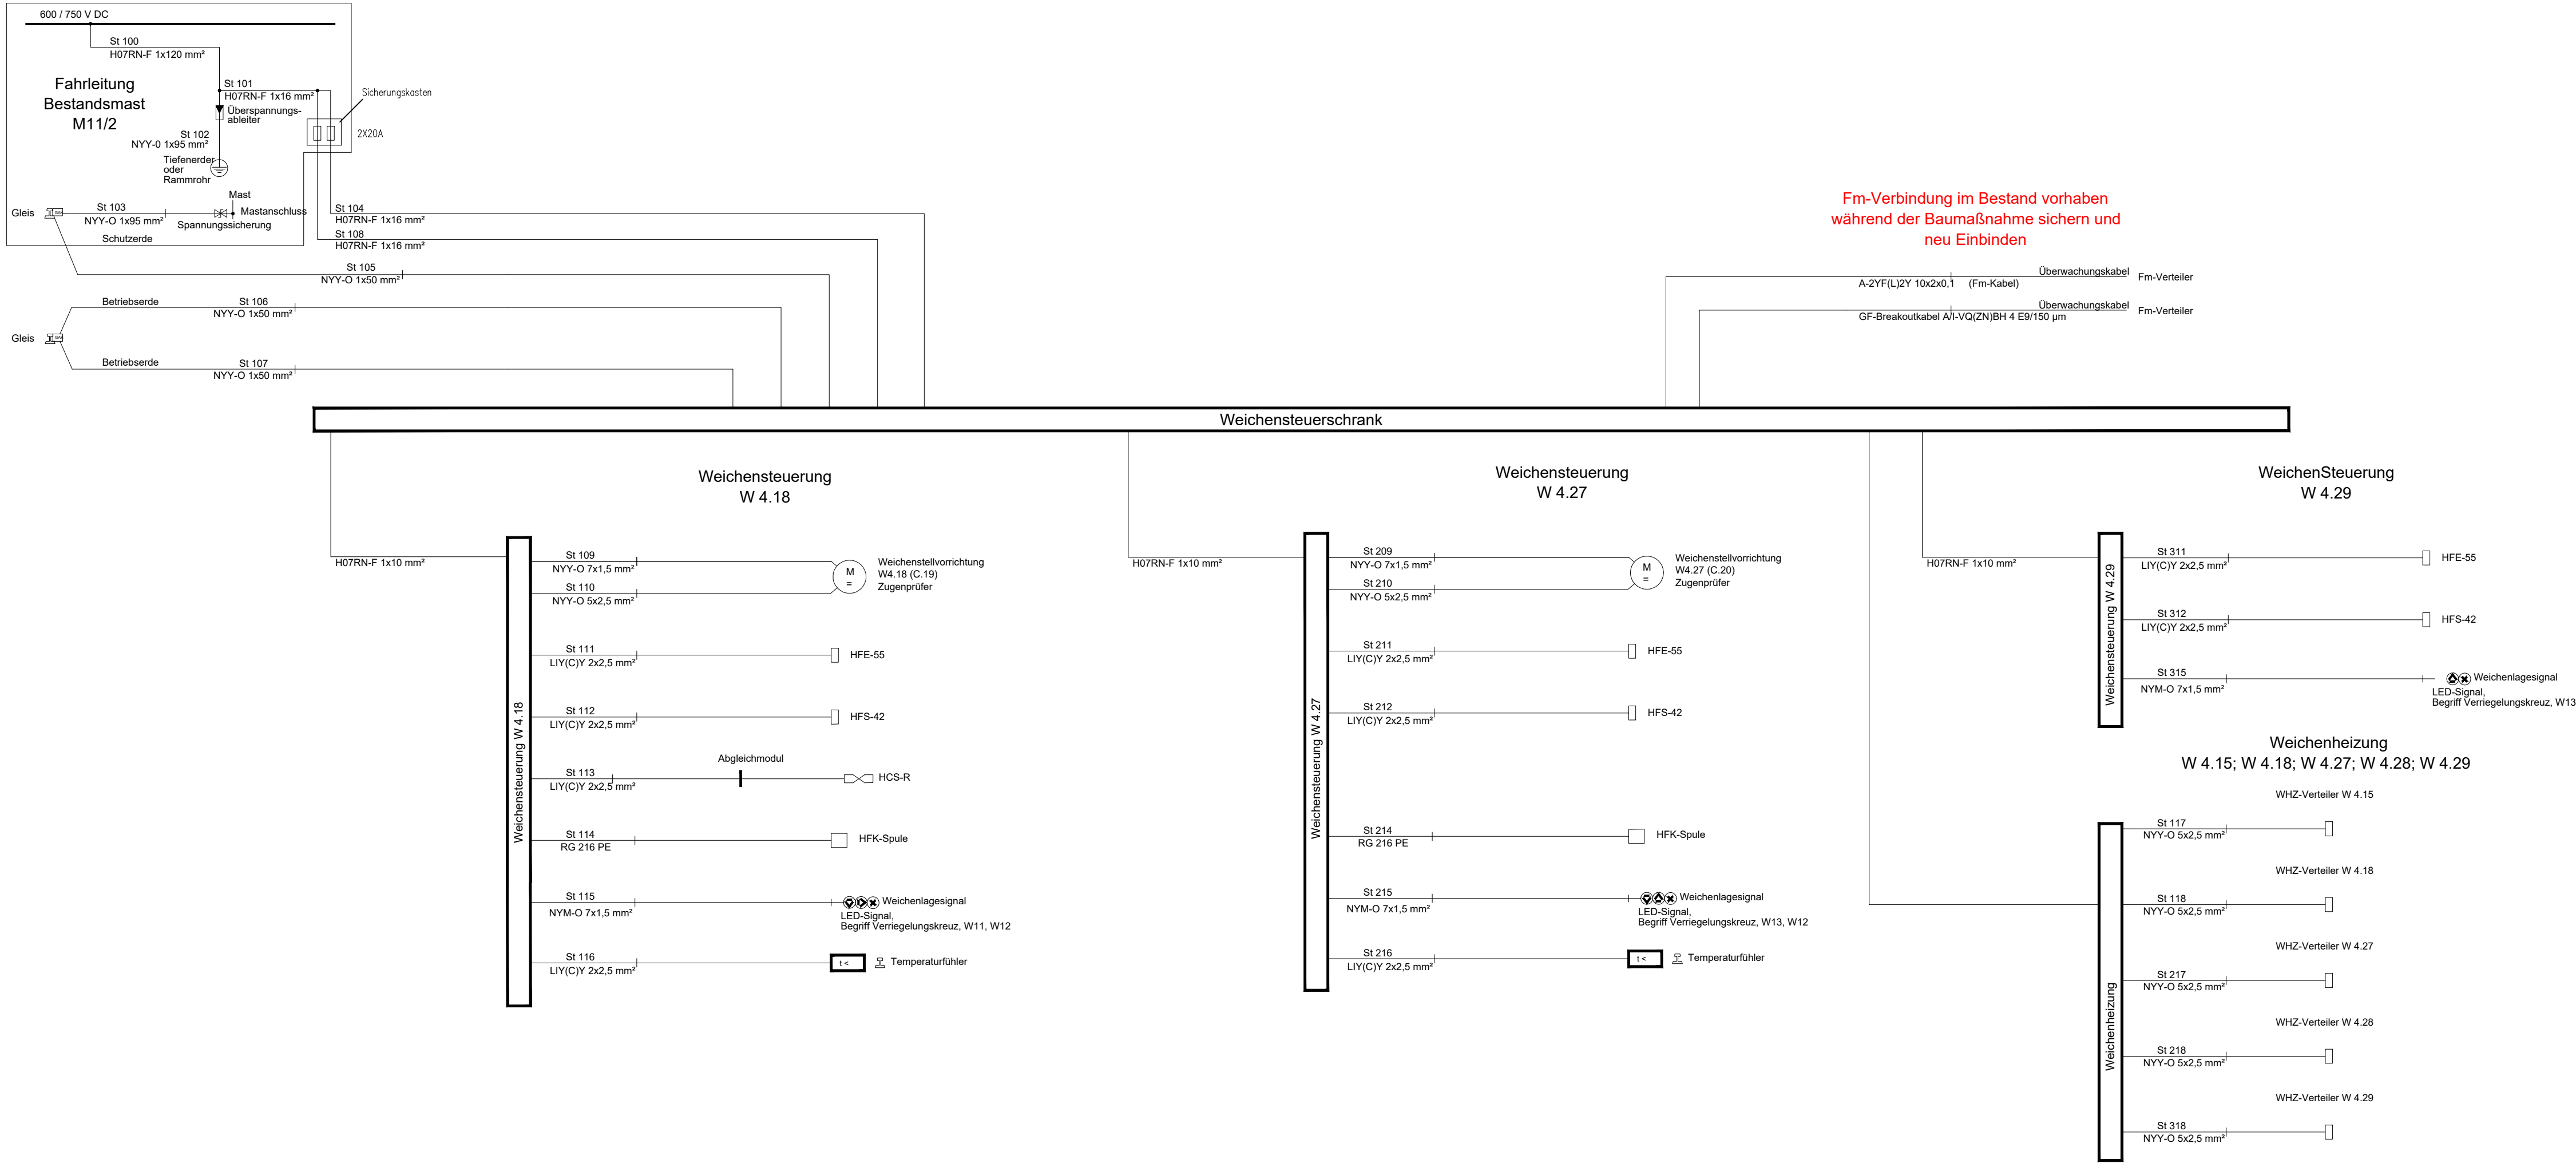

Fm-Verbindung im Bestand vorhanden
während der Baumaßnahme sichern und
neu Einbinden

Nr.	Art der Änderung	Datum	Name
		Projekt-Nr.: 25010	
		Planungsphase:	AUSSCHREIBUNGSUNTERLAGE
		bearbeitet	Datum
		gezeichnet	Zeichen
		03/2026	
		03/2026	

AUSSCHREIBUNGSUNTERLAGE



Unterlage/Blatt Nr.U18.9.05/1

Kabelübersicht
Weichensteuerung

Maßstab: ohne

Stadtbahnprogramm HALLE/S. Stufe II
Vorhaben 24
Endstelle Hbf

Aufgestellt: