


Detail - Ankerpunkt Loth Ex M 1:5
(Verstellbare Schienenklemme mit rundum formschlüssiger Kunststoffkappe)

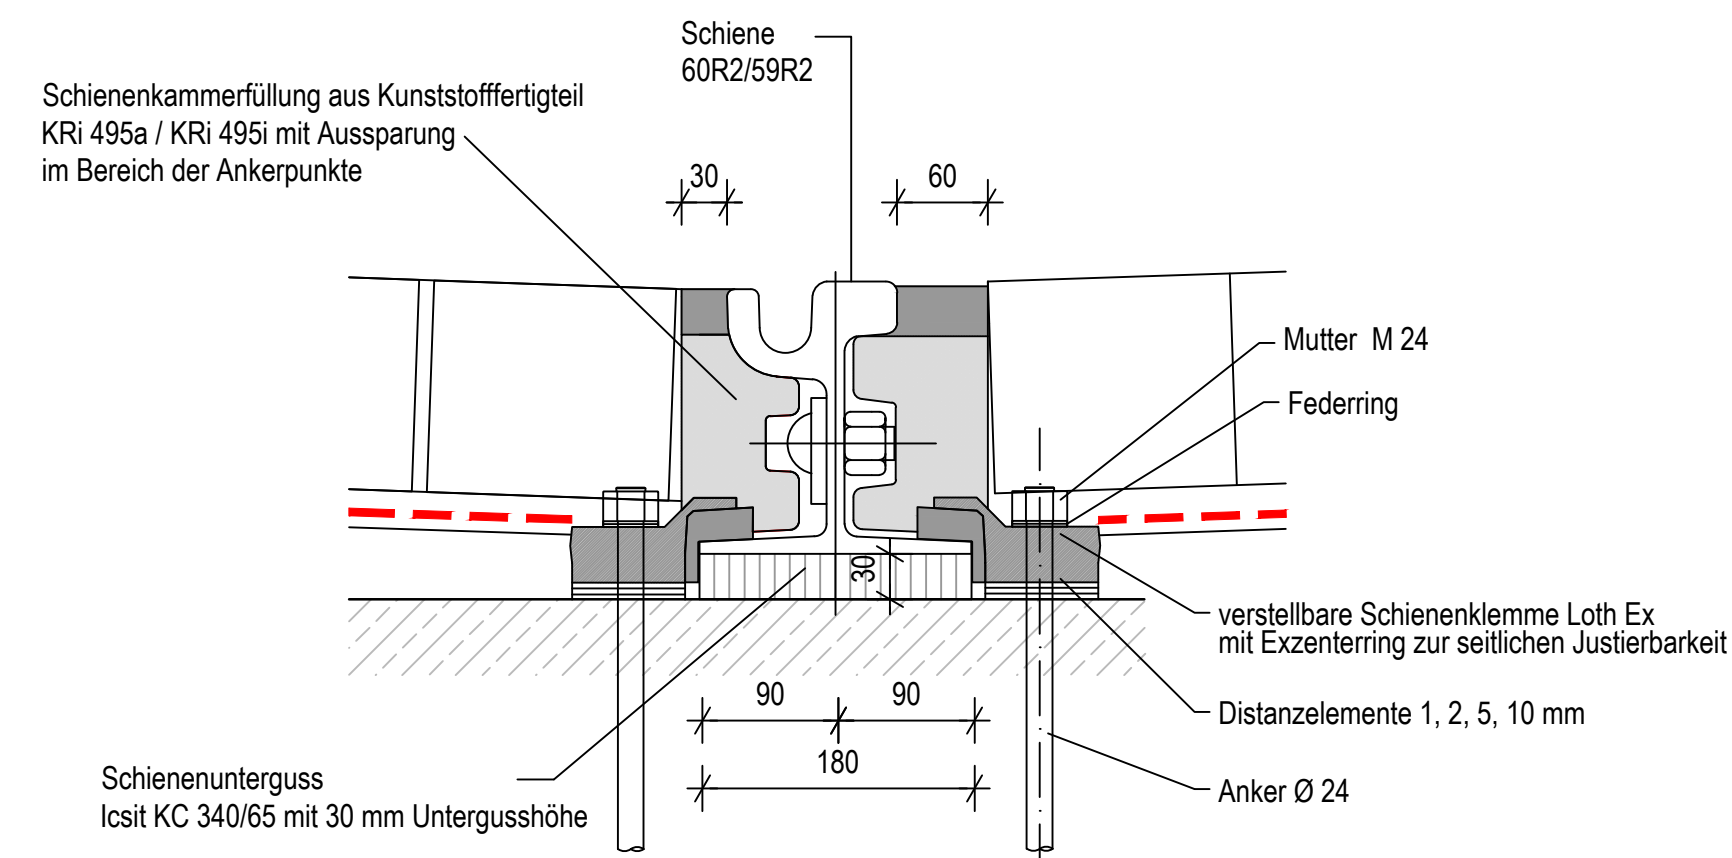


Die Schienenklemmen (Klemmplatten) müssen durch den Einbau der Futterscheiben vollflächig und kraftschlüssig auf der Betontragplatte aufliegen. Einbautoleranz 1,5 mm seitlich zum Schienenfuß und Mindestspalt zwischen Auflagerebene der Klemmplatte und Oberkante Schienenfuß von 0,2 bis 1,0 mm in der Höhe.

Detail
Verlegemuster Plattenbelag M 1:20


Filter aus Einkornkies 8/16 mm
und Geotextilumhüllung
DF=0.1 bis 0.15 mm.

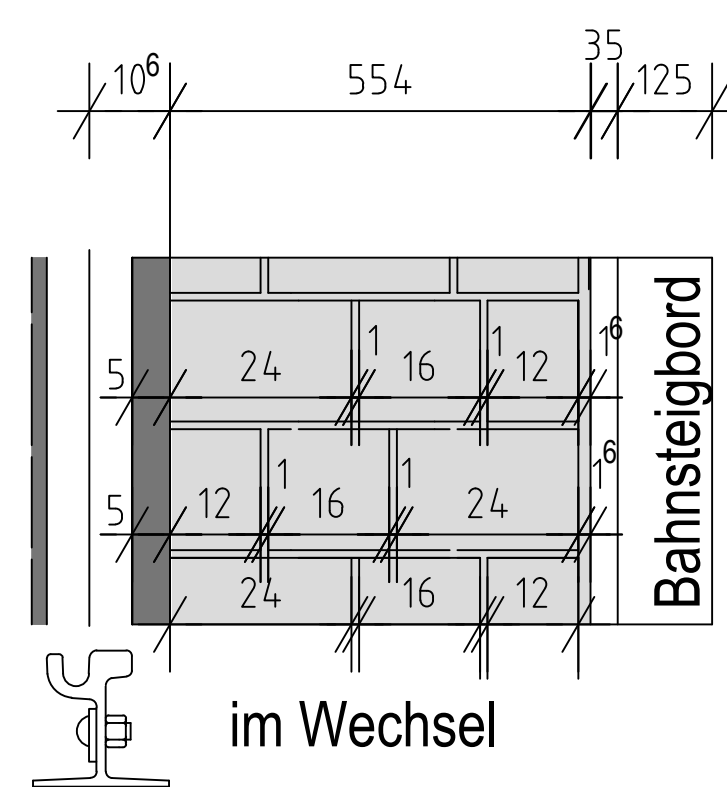


Rampenausbildung nach System Halle

Nr.	Art der Änderung	Datum	Name
		Projekt-Nr.:	16.0061
		Planungsphase:	
		bearbeitet	2026
		gezeichnet	2026

Gleisbaudetails

Maßstab: lt. Detailzeichnungen

Stadtbahnprogramm HALLE/S. Stufe II
Vorhaben 24
Endstelle Hbf

Details Gleisbau

	Aufgestellt
--	-------------

Nicht zur Bauausführung freigegeben!