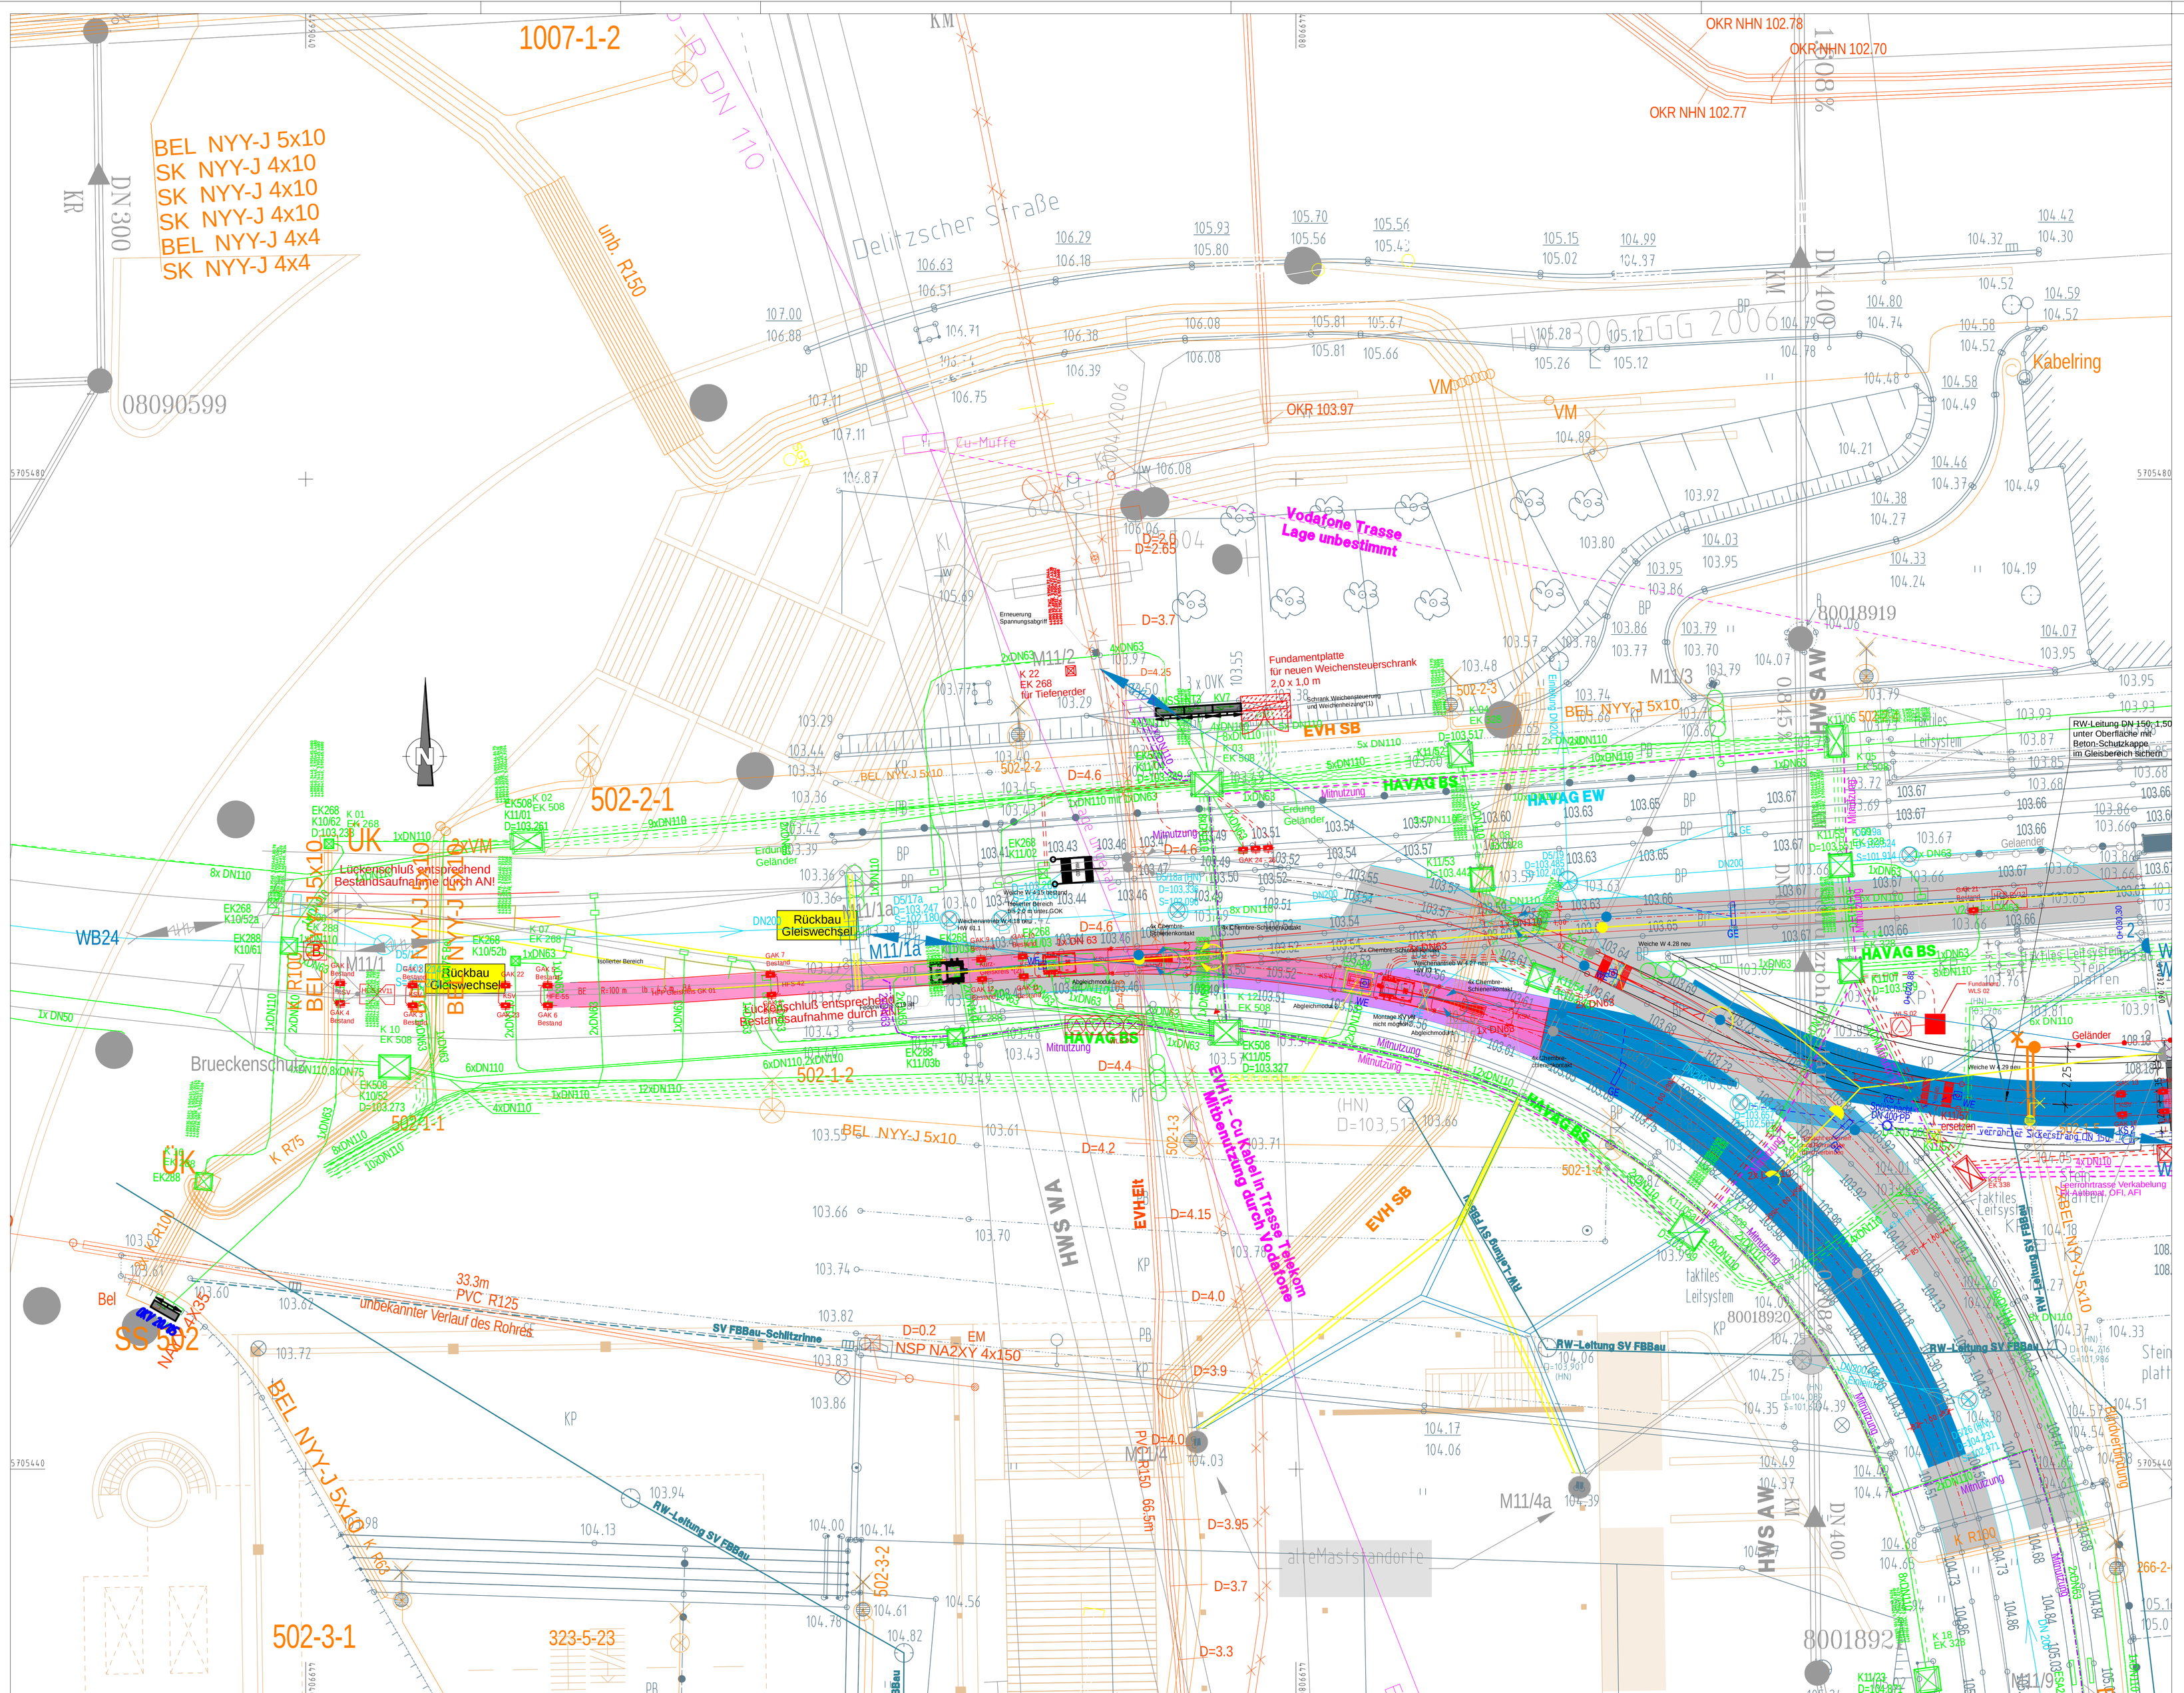

Leitungskataster

Bestand

- EVH Elt — Energieversorgung Halle Elektro
- EVH SB — Stadtbeleuchtung SB
- HAVAG BS — Bahnstrom
- SV FBBau — Regenentwässerung
- HAVAG EW — Gleisentwässerung, Fahrleitung (FL), FL-Abspannung
- a. B. — div. Anlagen außer Betrieb, Rückbau
- Telekom — Fernmeldekabel, it
- HWB — Trinkwasser
- HWS AW — Regenwasserkanal, Abwasserkanal

Planung

- Verlängerung Kabel SB
- Ergänzung Bahnstrom Weichen-Steuerung, -Heizung
- Trasse OFL AFL FSA
- Schienenschweranlage Tiefbau
- Sickerstrang Gleisentwässerung
- Fahrleitung FL-Abspannung ergänzend

Zeichenerklärung

Planung

60 — 80

- Betongleisplatte Bestand
- Kunstfaser-Betonplatte Planung
- Stahlfaser-Betonplatte Planung
- Stahlbetonwanne
- Hotelneubau GP AG nachrichtlich
- Isolierbereich Gleis

Regelstationierung
Gleisrand / Eindeckung
Schienenachse
Schiene
Bahnsteigkante
Wartefläche / Rampen

- Rückbau
- Noppenbord, -stein
- Kleinpflaster
- Steinplatten

Nr.	Art der Änderung	Datum	Name

Projekt-Nr.	16.0061	
Planungs-phase:	AUSSCHREIBUNGSUNTERLAGE	
	Datum	Zeichen
bearbeitet	2026	
gezeichnet	2026	

AUSSCHREIBUNGSUNTERLAGE

SWH. HAVAG

Unterlage-Blatt: 16 -1

Koordin. Anlagen- u. Leitung

Maßstab: 1:100

Stadtbahnprogramm HALLE/S. Stufe II
Vorhaben 24
Endstelle Hbf

AT 30.02.01 Verkehrsbau, Fahrleitg, Bahnstrom, Beleuchtg, VFBZ
BT 001 Gleisanlagen

Aufgestellt:

Nicht zur Bauausführung freigegeben!

Format: 110_FXa9,0 Projekt: 16-0061 Plotdatei: LK101-Koord.PLT 24.06.26

Objekt: LK101-Koord