


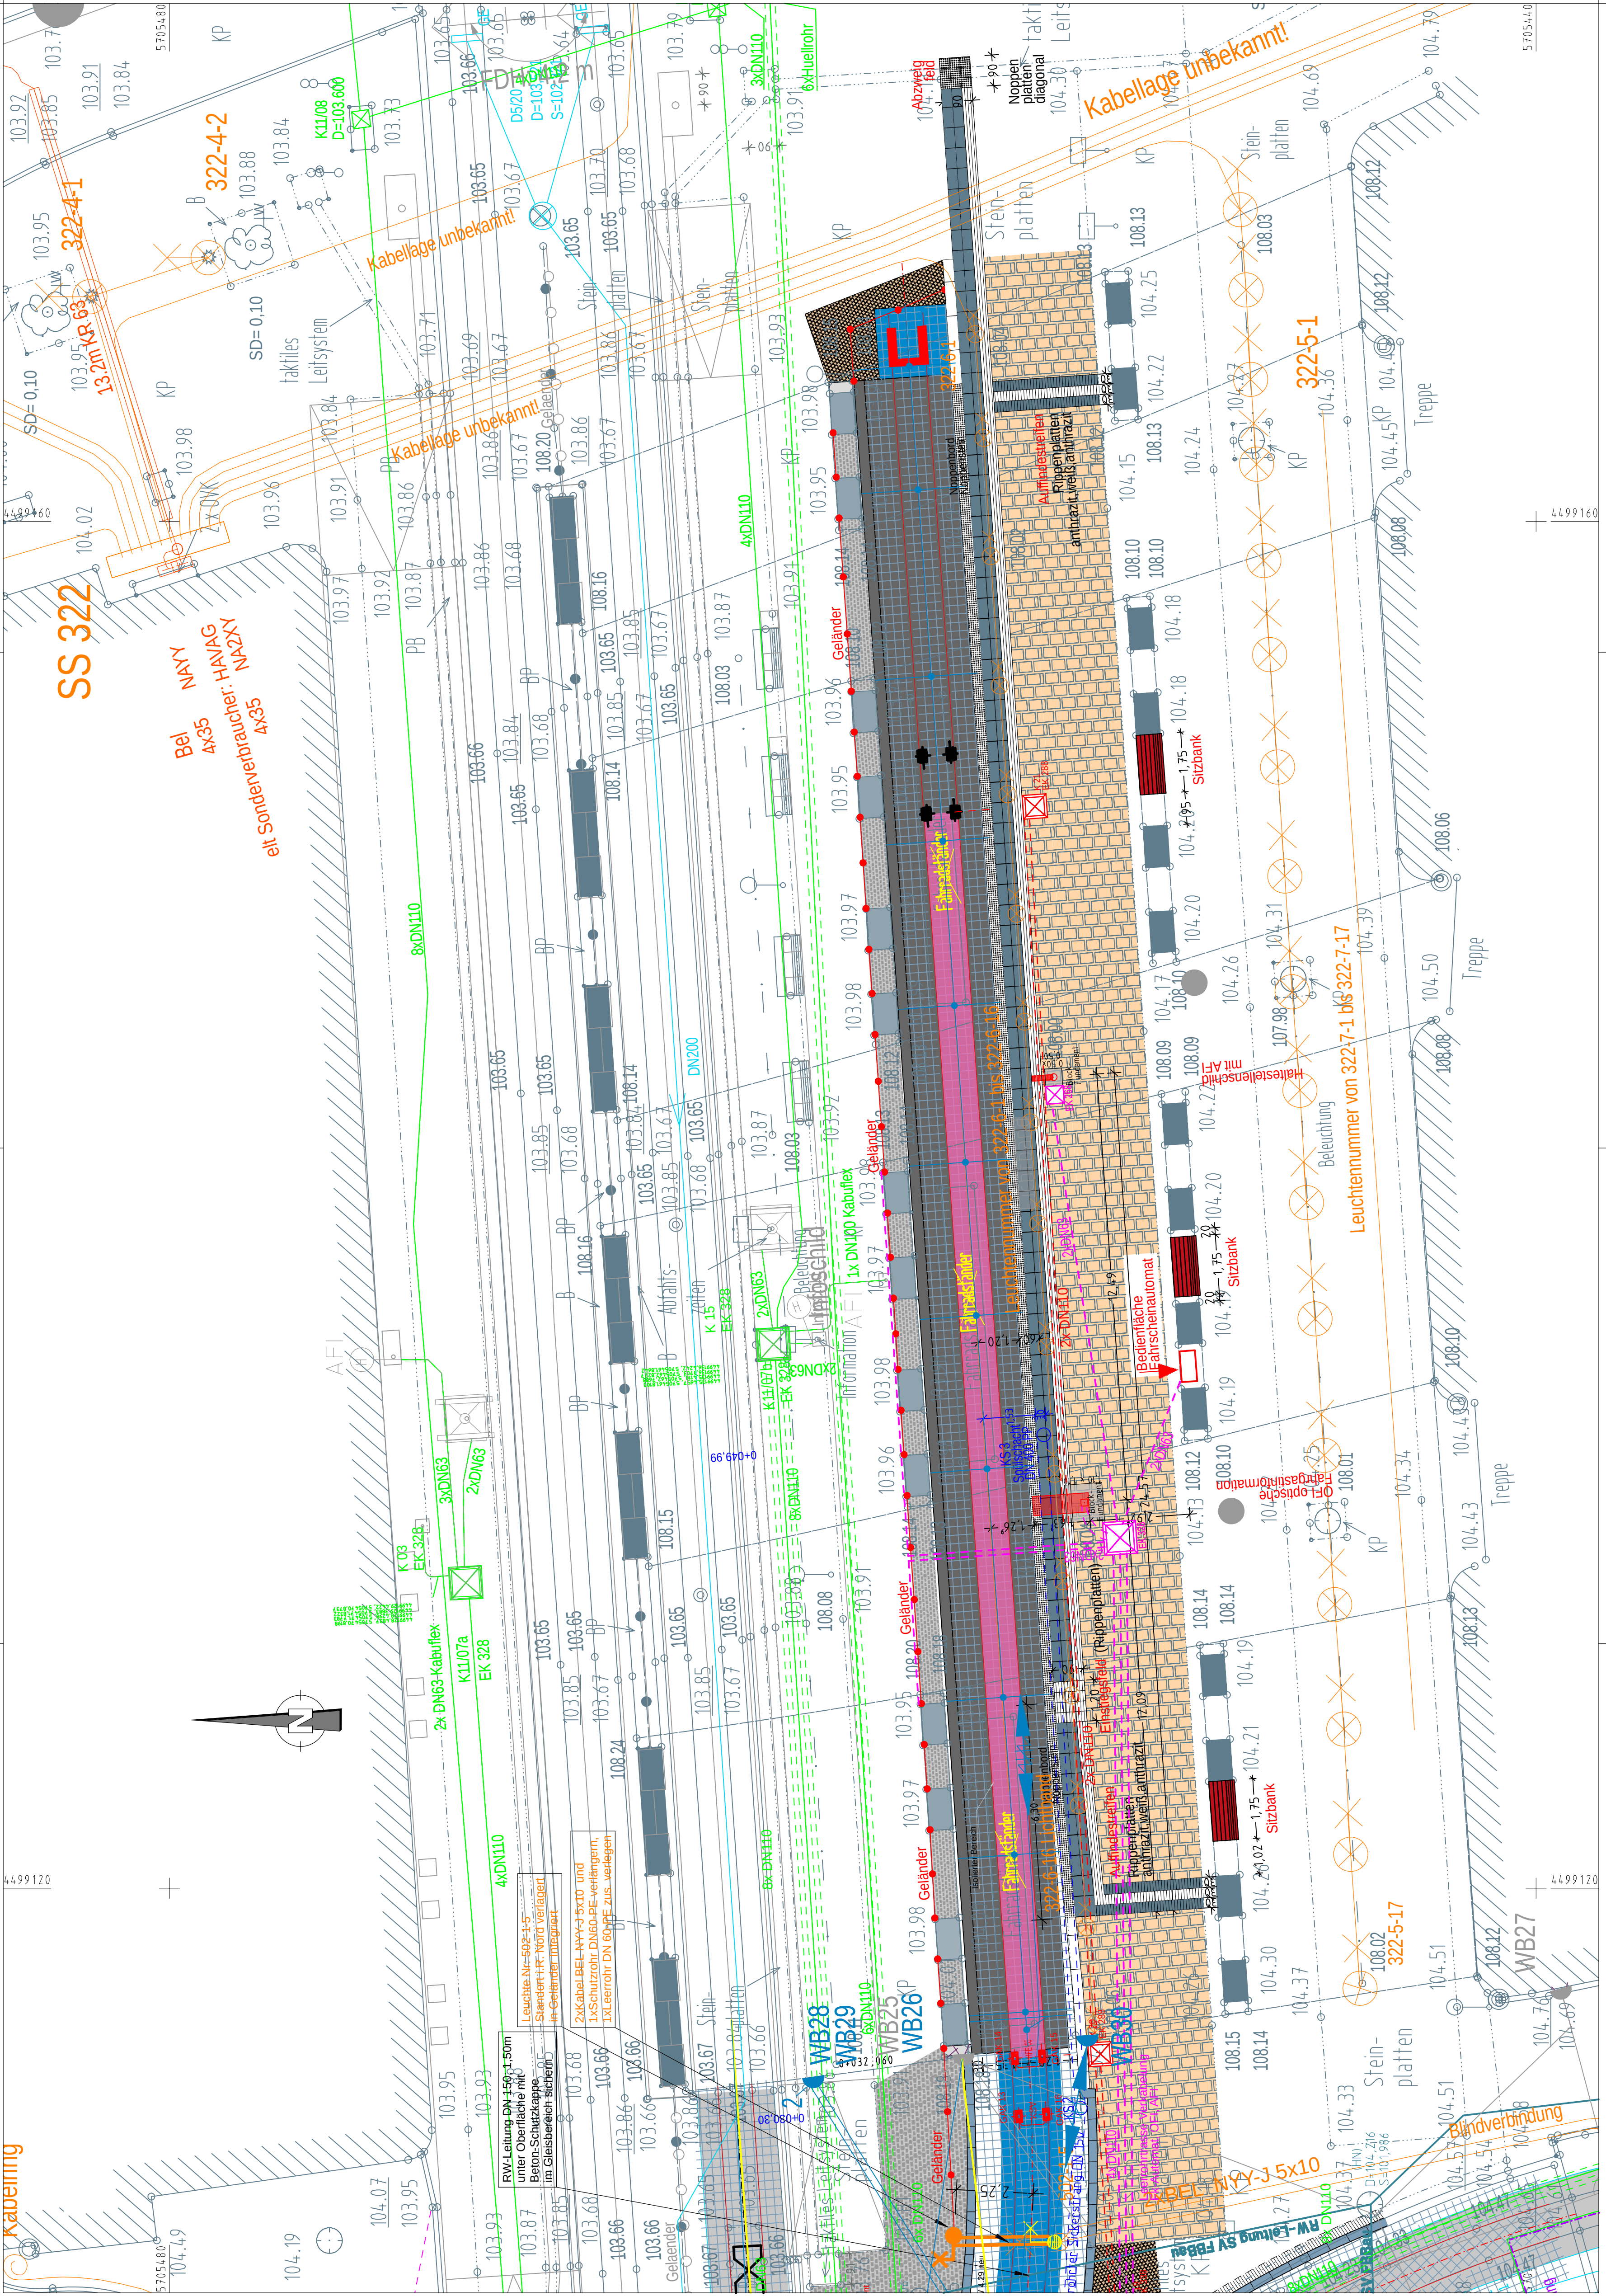

Leitungskataster	
Bestand	Planung
EVH EK	Verlängerung Kabel SB
EVH SB	Ergänzung Bahnstrom Weichen-
HAVAG BS	-Steuerung, -Heizung
	Trasse OFI, AFI, FSA
SV FB&Bau	Schienenantriebsanlage Tiefbau
HAVAG EW	Sicherungsanlage Tiefbau
	Fahrleitung
	FL-Abspannung
	div. Anlagen
	allein Betrieb
	Rückbau
Taktom	Formeldeckel, it
HWS	Trinkwasserkanal
HWS AW	Abwasserkanal

Zeichenerklärung

Planung	Bestand
Regelstationierung	Betongelände
Schienen / Eindeckung	Noppenbord, -stein
Schienen	Kleinfaser
Schienen	Stenplatten
Wartefläche / Rampen	
	Rückbau
	Betongelände
	Kunstfaser-Betonplatte Planung
	Stahlfaser-Betonplatte Planung
	Stahlbetonwanne
	Hotelnubau GP AG nachrichtlich
	Isolierbereich Gleis

AUSSCHREIBUNGSUNTERLAGE

	Unterlage-Blatt: 16	-2
	Koordin. Anlagen- u. Leitung	
	Maßstab: 1:100	
	Stadtbahnprogramm HALLE/S. Stufe II Vorhaben 24 Endstelle Hbf AT 30.02.01 Verkehrsbau, Fahrleitg, Bahnstrom, Beleuchtg, VFBZ BT 001 Gleisanlagen	

Aufgestellt:	
Nicht zur Bauausführung freigegeben!	
Projekt: K-0061	Platztitel: LK102-KoordinAT
Form: 90, 24x1, 7	24.02.26 @ 09:07