


URBI-Gehwegleuchte Lph 4,5 m -konisch rund- Doppelausleger

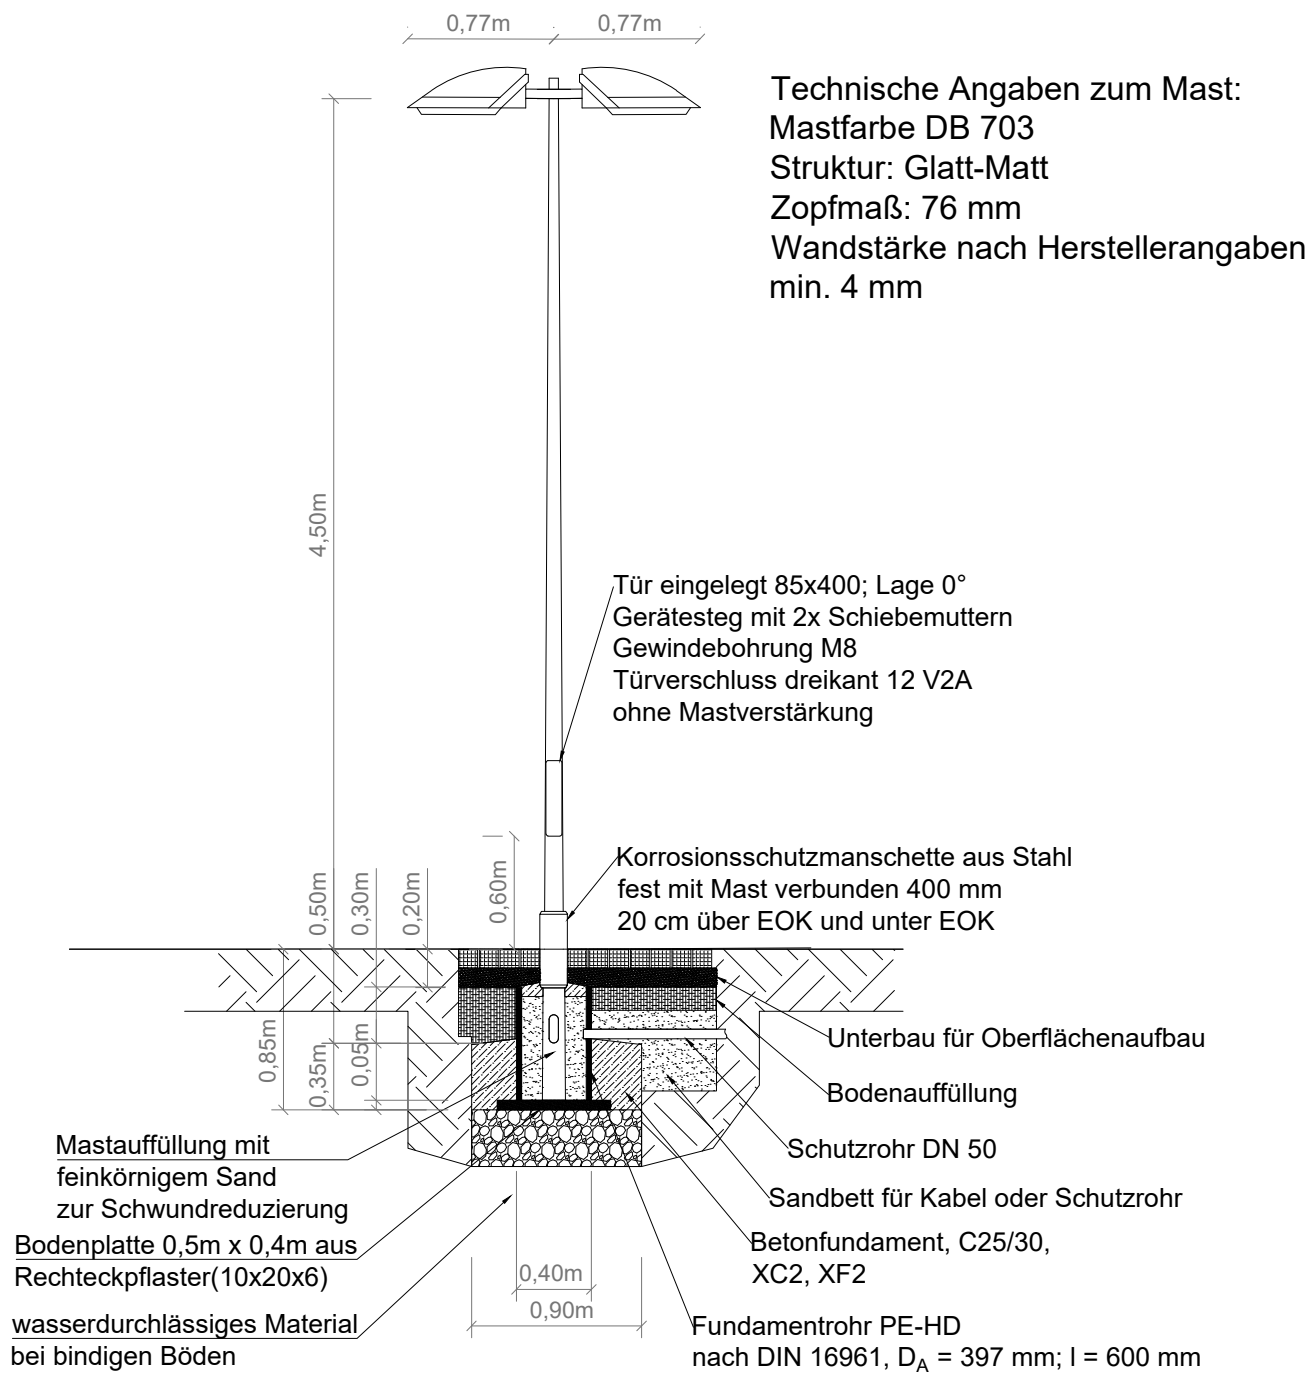

Nr.	Art der Änderung	Datum	Name
		Projekt-Nr.:	25010
		Planungsphase:	AUSSCHREIBUNGSUNTERLAGE
		Datum	Zeichen
		bearbeitet	02/2026 Brf
		gezeichnet	02/2026 Brf

AUSSCHREIBUNGSUNTERLAGE



Unterlage/Blatt Nr.U 17 / 05

Mastfundamente

Maßstab: ohne

Stadtbahnprogramm HALLE/S. Stufe II
Vorhaben 24
Endstelle Hbf
Straßenbeleuchtung

Aufgestellt: