


Edelstahl Eckstück

Material: Edelstahl 1.4301
 Ø 42.4mm Außendurchmesser
 Ø 34.4mm Innendurchmesser

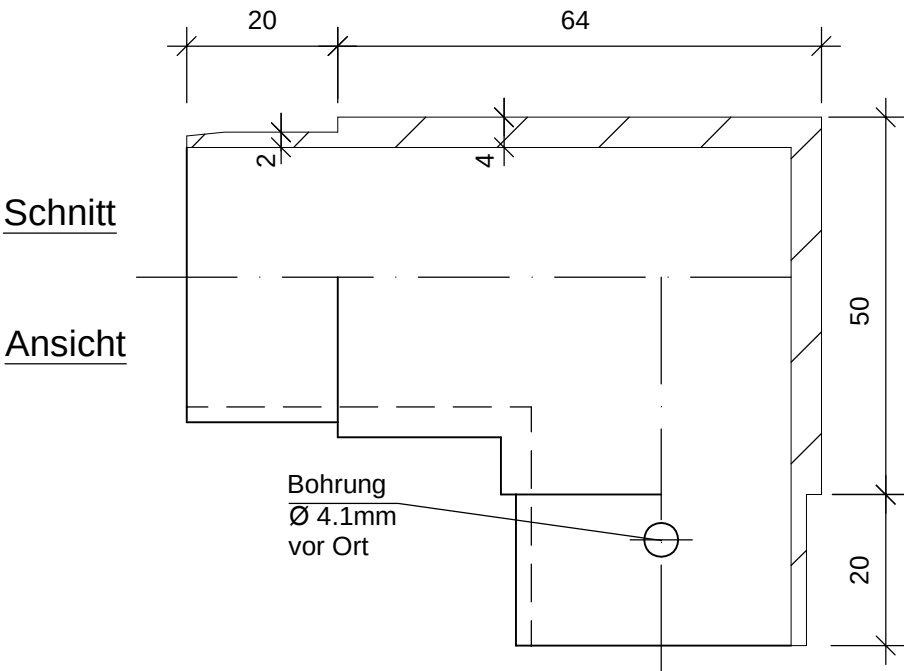

Anlage 6: 30930_0000_00_anl6
 zur Werknorm: 30930_0000_00
 Maße in mm

	Datum	Name	Bezeichnung: Haltestellengeländer System HAVAG Edelstahl Eckstück		HAVAG DIE STADTLINIE Hallesche Verkehrs AG Freiimfelder Straße 74 06112 Halle / Saale
bearbeitet	10.09.07	T/IP			
Änderung	30.01.09	V/VH+T/IP			
			Unterlage-Nr.:		zur Bauausführung freigegeben
			Blatt-Nr.: 6		
			Maßstab: 1:1		