


Edelstahl T-Stück

Material: Edelstahl 1.4301
 Ø 42.4mm Außendurchmesser
 Ø 34.4mm Innendurchmesser

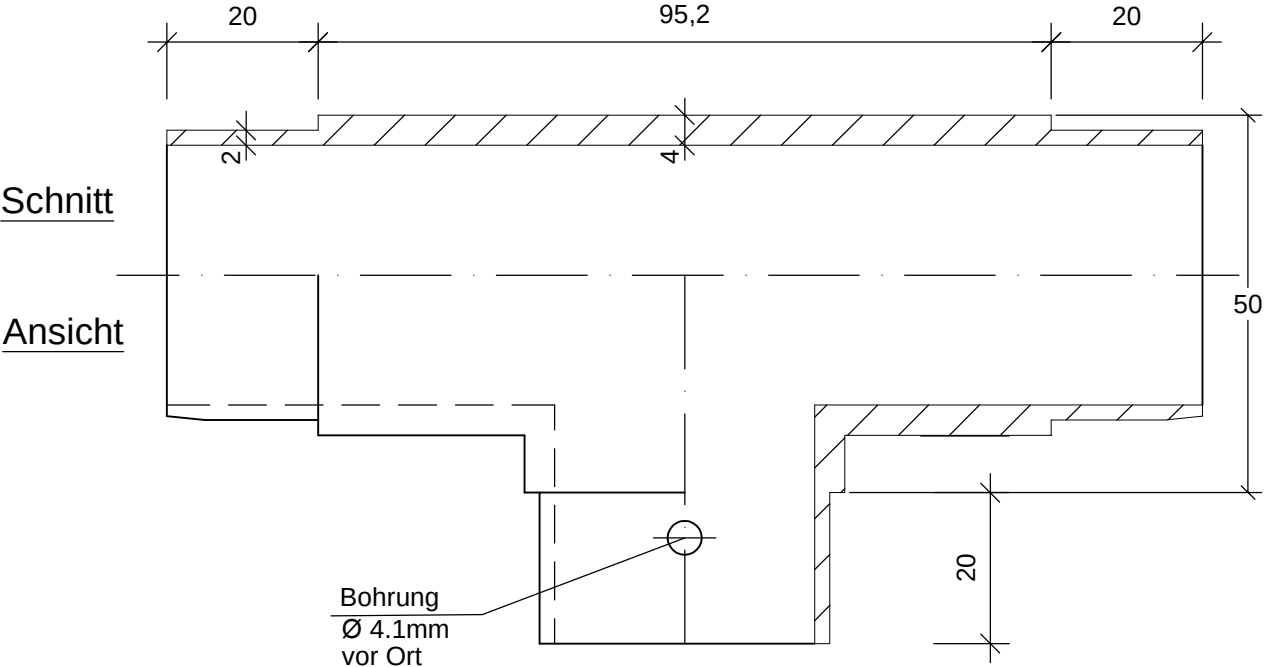

Anlage 7: 30930_0000_00_anl7
 zur Werknorm: 30930_0000_00
 Maße in mm

	Datum	Name	Bezeichnung: Haltestellengeländer System HAVAG Edelstahl T- Stück		HAVAG DIE STADTLINIE Hallesche Verkehrs AG Freimfelder Straße 74 06112 Halle / Saale
bearbeitet	10.09.07	T/IP			
Änderung	30.01.09	V/VH+T/IT			
			Unterlage-Nr.:	Maßstab: 1:1	zur Bauausführung freigegeben
			Blatt-Nr.: 7		