
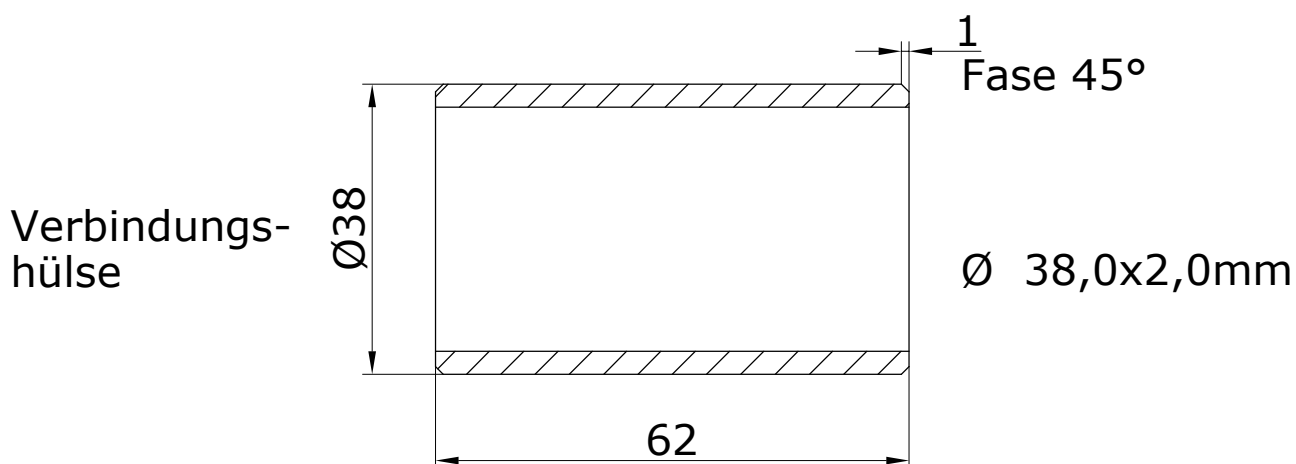


Anschlußstück mit Verbindungshülse für Knieleistengeländer als Schweißteil

Material: Edelstahl 1.4301

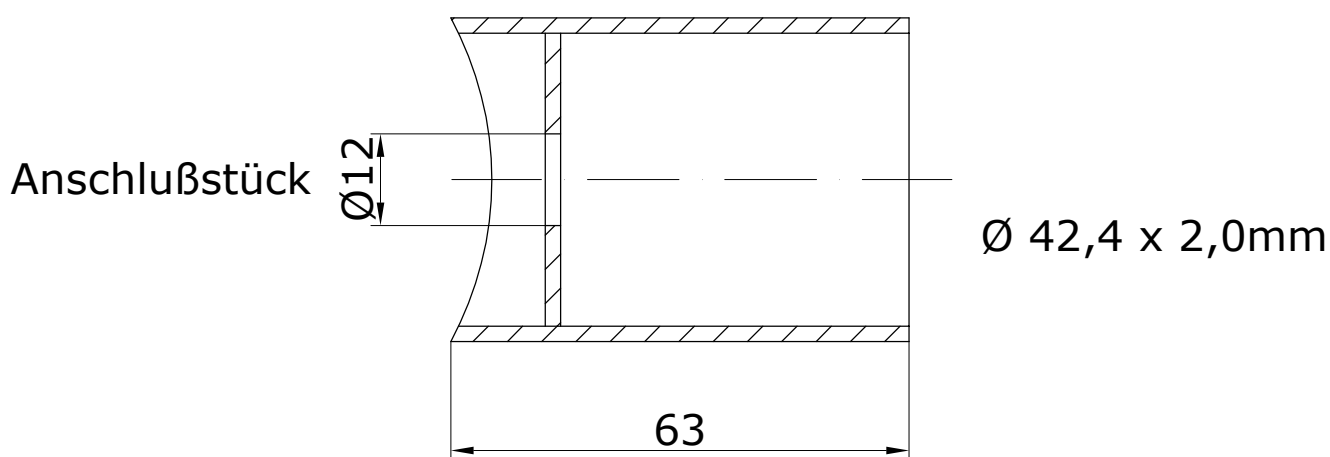

Anlage 8: 30930_0000_00_anl8□
zur Werknorm: 30930_0000_00

	Datum	Name	Bezeichnung Haltstellengeländer System HAVAG Anschlußstück mit Verbindungshülse für Kniegeländer als Schweißteil		HAVAG DIE STADTLINIE Hallesche Verkehrs AG Freimfelder Straße 74 06112 Halle/Saale
bearbeitet	10.09.07	T/IP			
Änderung	30.01.09	V/VH+T/IP			
			Unterlage.-Nr.:		zur Bauausführung freigegeben
			Blatt-Nr.: 8		
				Maßstab: 1:1	