
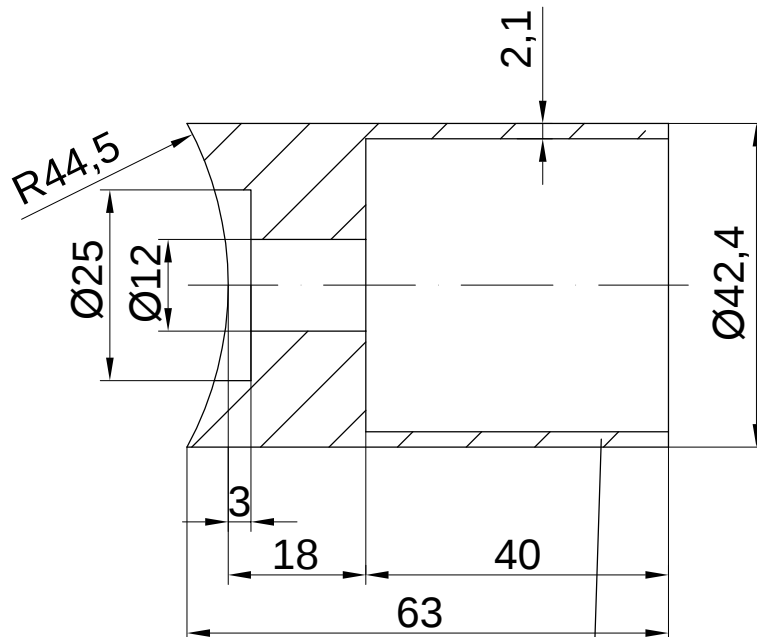


Anschlußstück

Material: Polyamid PA 6,schwarz

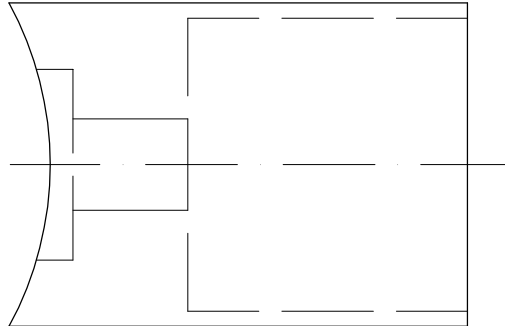

Bohrung vor Ort
Edelstahlschraube für
Befestigung Verbindungsstück
mit Anschluß

Anlage 9: 30930_0000_00_anl9
zur Werknorm: 30930_0000_00

	Datum	Name	Bezeichnung Haltestellengeländer System HAVAG Anschlußstück		HAVAG DIE STADTLINIE Hallesche Verkehrs AG Freimfelder Straße 74 06112 Halle/Saale
bearbeitet	10.09.07	T/IP			
Änderung	30.01.09	V/VH+T/IP			
			Unterlage.-Nr.:		zur Bauausführung freigegeben
			Blatt-Nr.: 9	Maßstab: 1:1	